příloha č. 1

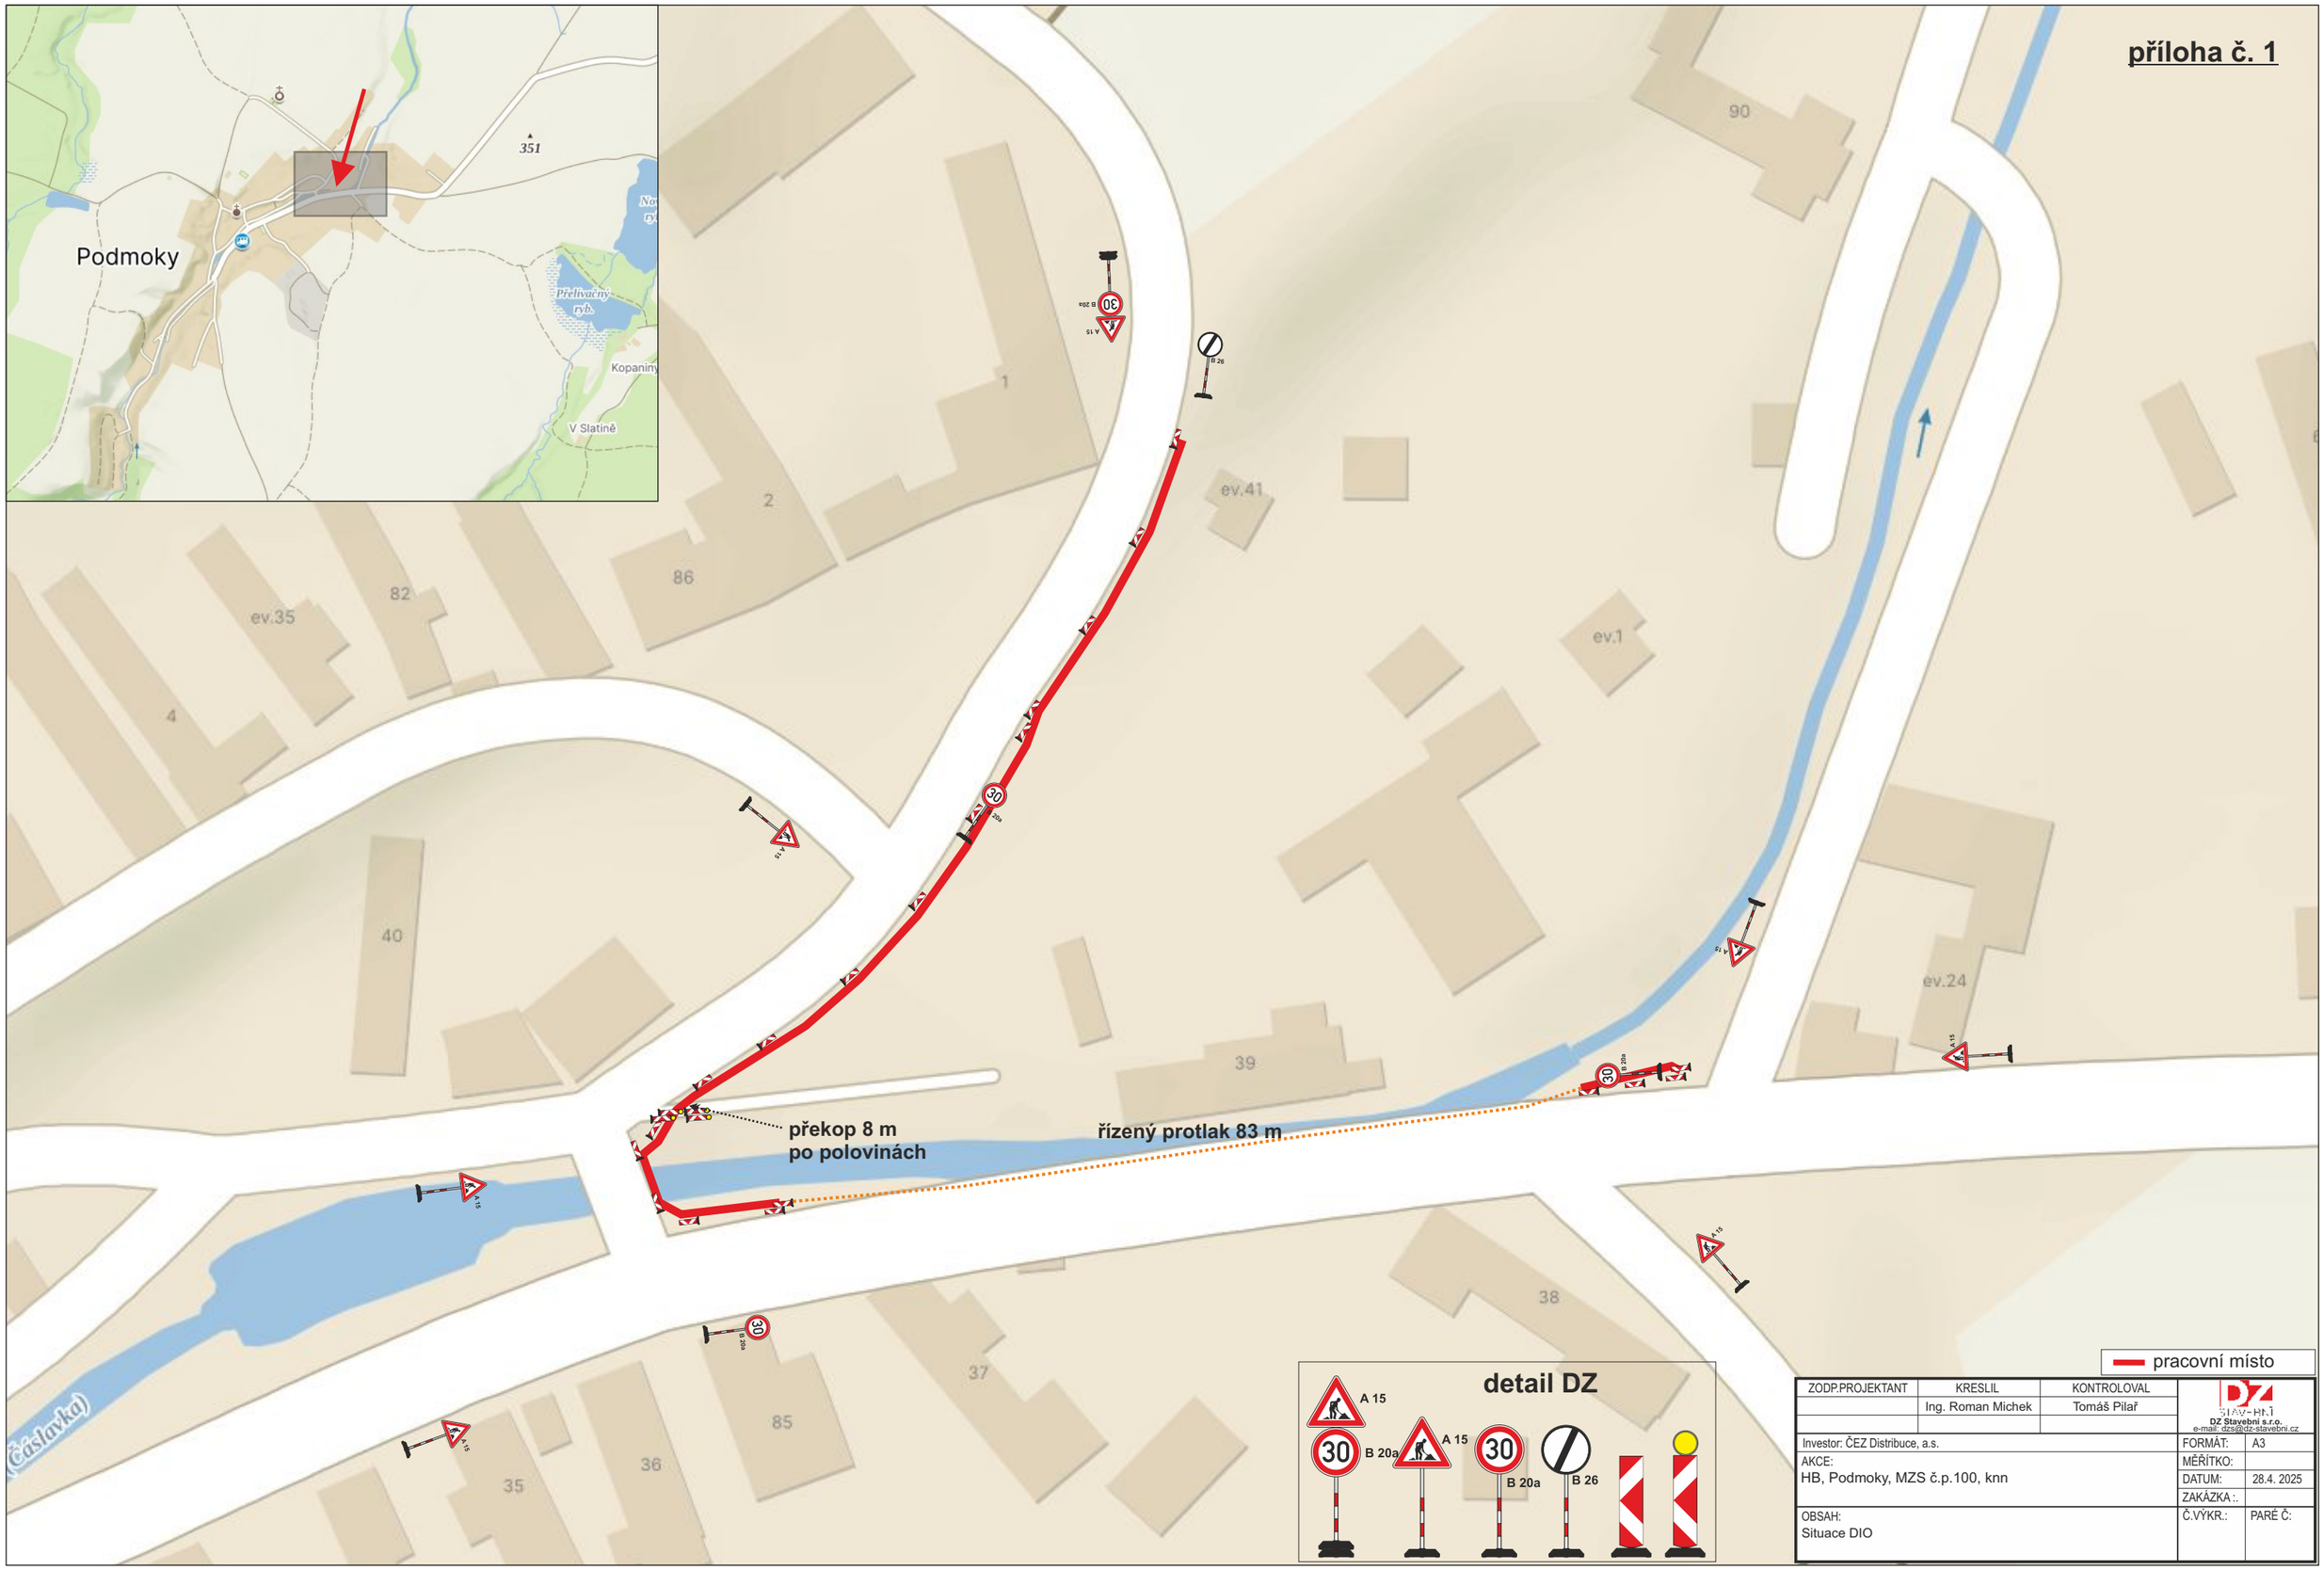

ZODP.PROJEKTANT	KRESLIL	KONTROLOVAL	DZ STAVEBNÍ
	Ing. Roman Michek	Tomáš Pilař	DZ Stavební s.r.o. e-mail: dzs@dz-stavebni.cz
Investor: ČEZ Distribuce, a.s.			FORMÁT: A3
AKCE: HB, Podmoky, MZS č.p.100, knn			MĚŘÍTKO:
			DATUM: 28.4. 2025
			ZAKÁZKA :.
OBSAH: Situace DIO			Č.VÝKR.: PARÉ Č: