


Projektované kabelové vedení Zvěstovice

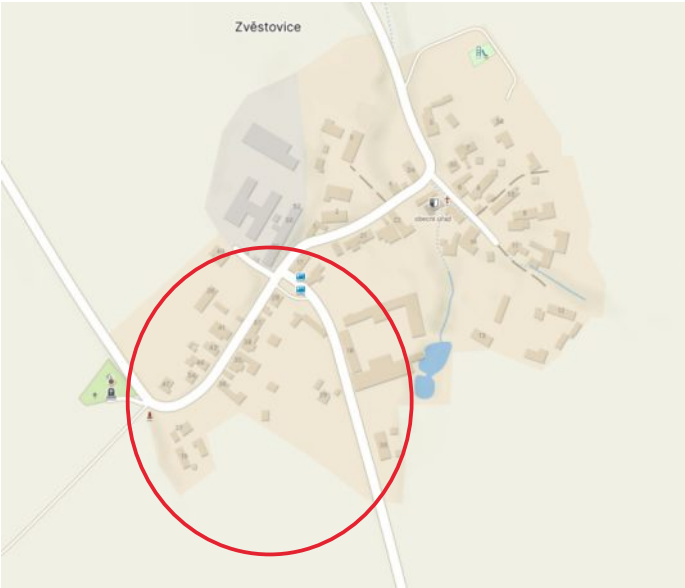


protlak

Zhotovitel:			
Kreslil:	Blanka Faltysová / tel.: 601 545 613		
Zodp. projektant:			
Kontroloval:	David Fanta / 603 115 936 / info@dzpce.cz		
Kraj: Vysočina	Okres: Havlíčkův Brod	Obec: Zvěstovice	
Akce: Zvěstovice, ZTV u Křížku, knn DOPRAVNĚ INŽENÝRSKÁ OPATŘENÍ		DZPCE DOPRAVNÍ ZNAČENÍ - PARDUBICE s.r.o. Rosice 155 533 51 Pardubice IČO: 259 31 016 DIČ: CZ25931016 tel.: 603 115 936 e-mail: info@dzpce.cz web: www.dzpce.cz	
		DATUM	30.08.2024
		Č.ZAKÁZKY	
		STUPEŇ PD	DIO
		MĚŘÍTKO	
FORMÁT	4x A3		

Projektované kabelové vedení Zvěstovice


úsek 1

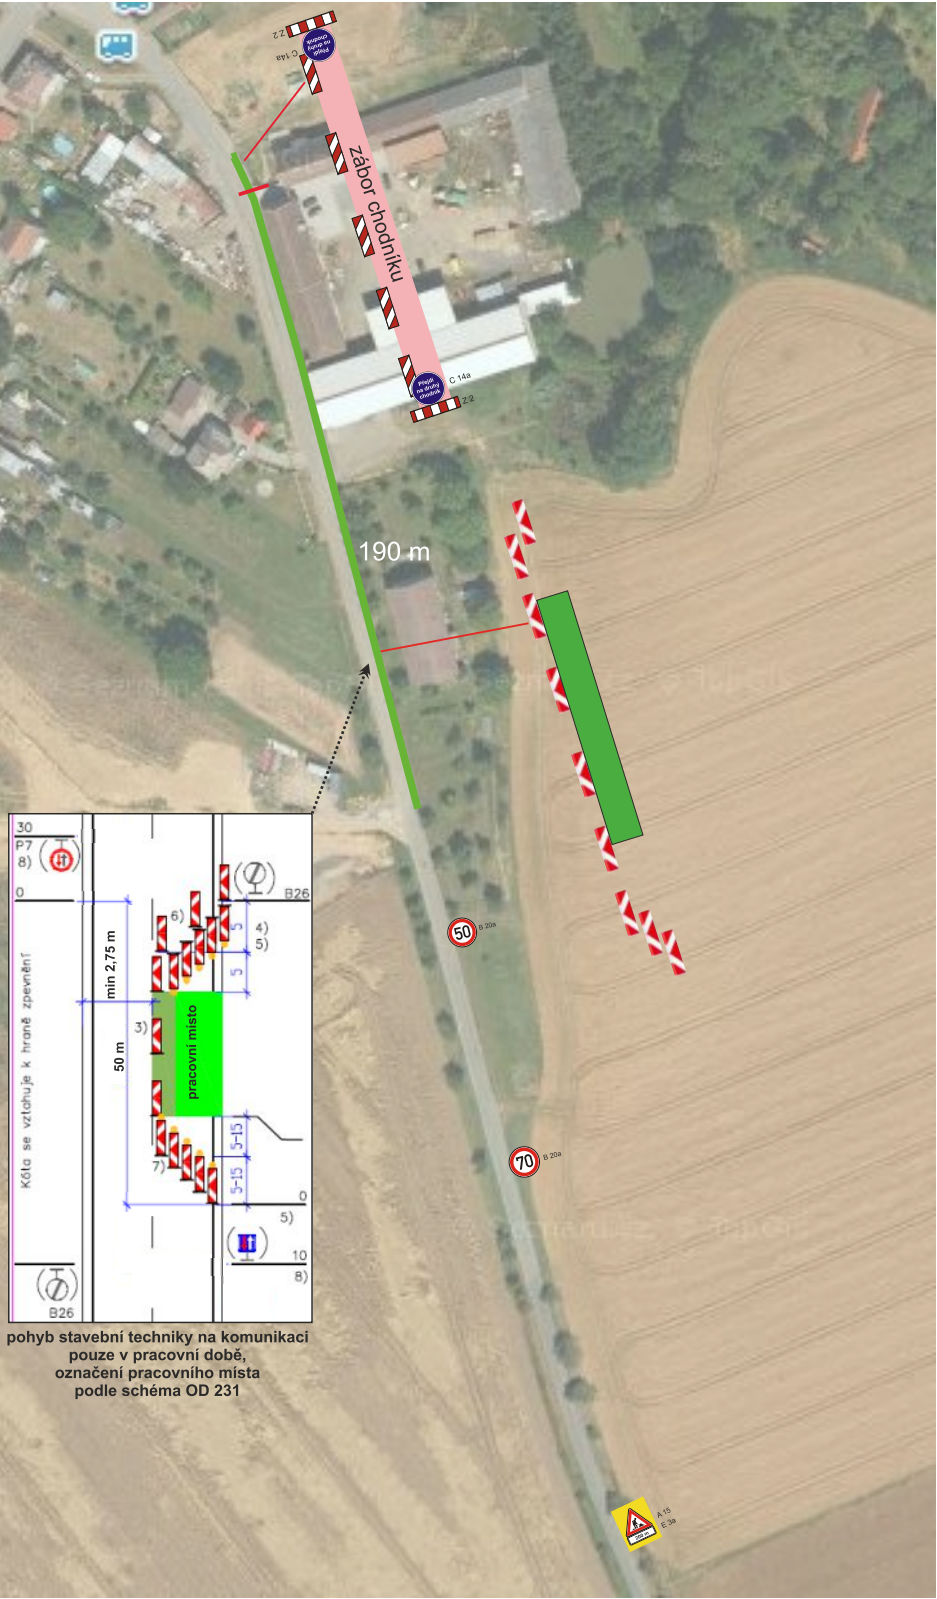

Přístup k nemovitostem v koordinaci se stavbou.

DZ bude posunováno a dle potřeby zrcadlově přemístěno v závislosti na postupu prací.


úsek 2

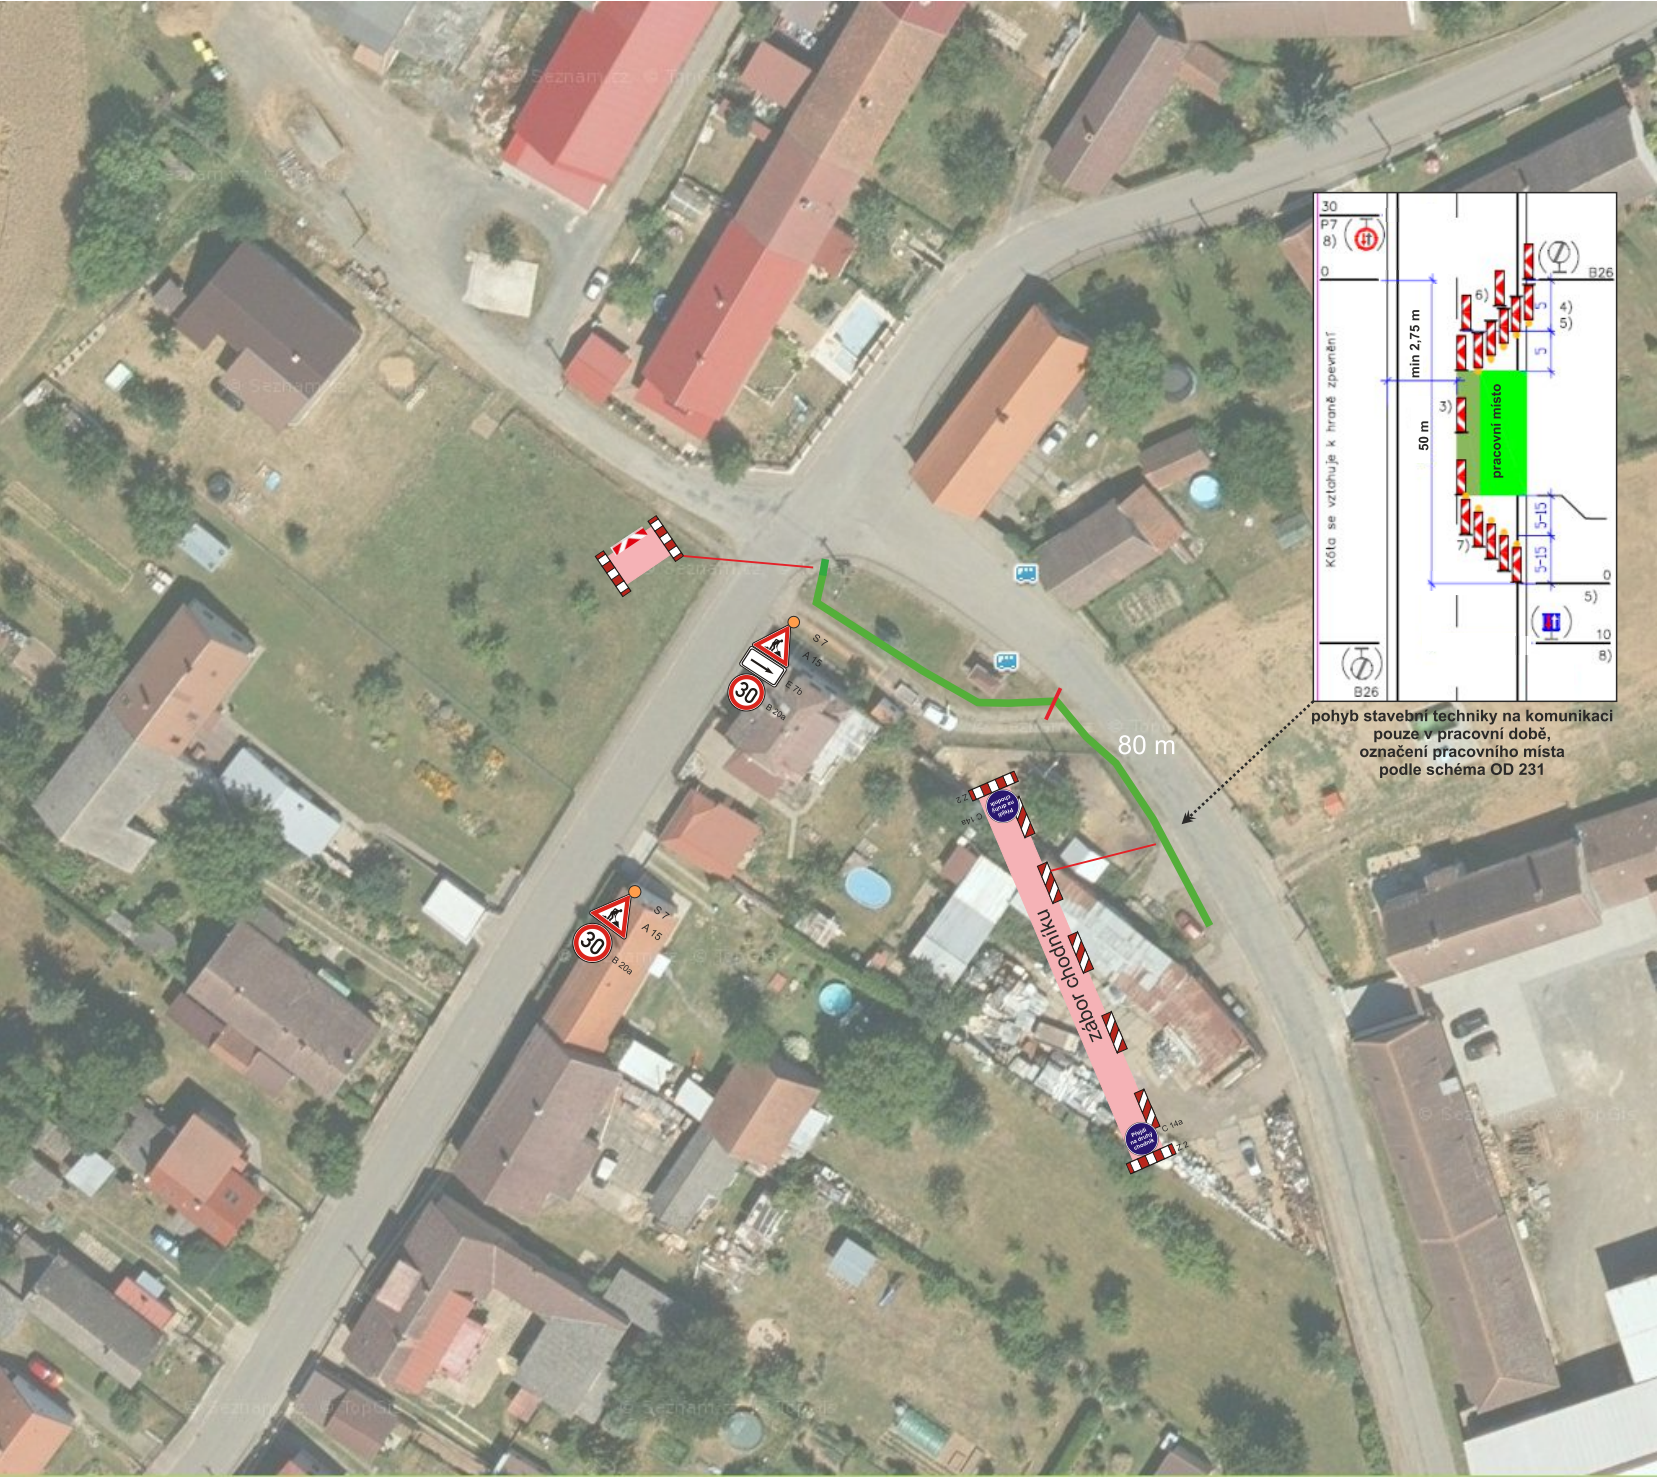

Projektované kabelové vedení Zvěstovice

Přístup k nemovitostem v koordinaci se stavbou.
DZ bude posunováno a dle potřeby zrcadlově přemístěno v závislosti na postupu prací.

úsek 3

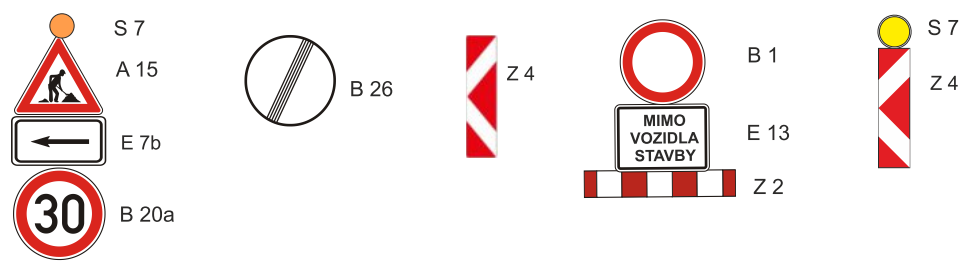

Projektované kabelové vedení Zvěstovice

Přístup k nemovitostem v koordinaci se stavbou.
DZ bude posunováno a dle potřeby zrcadlově přemístěno v závislosti na postupu prací.

úsek 4

