
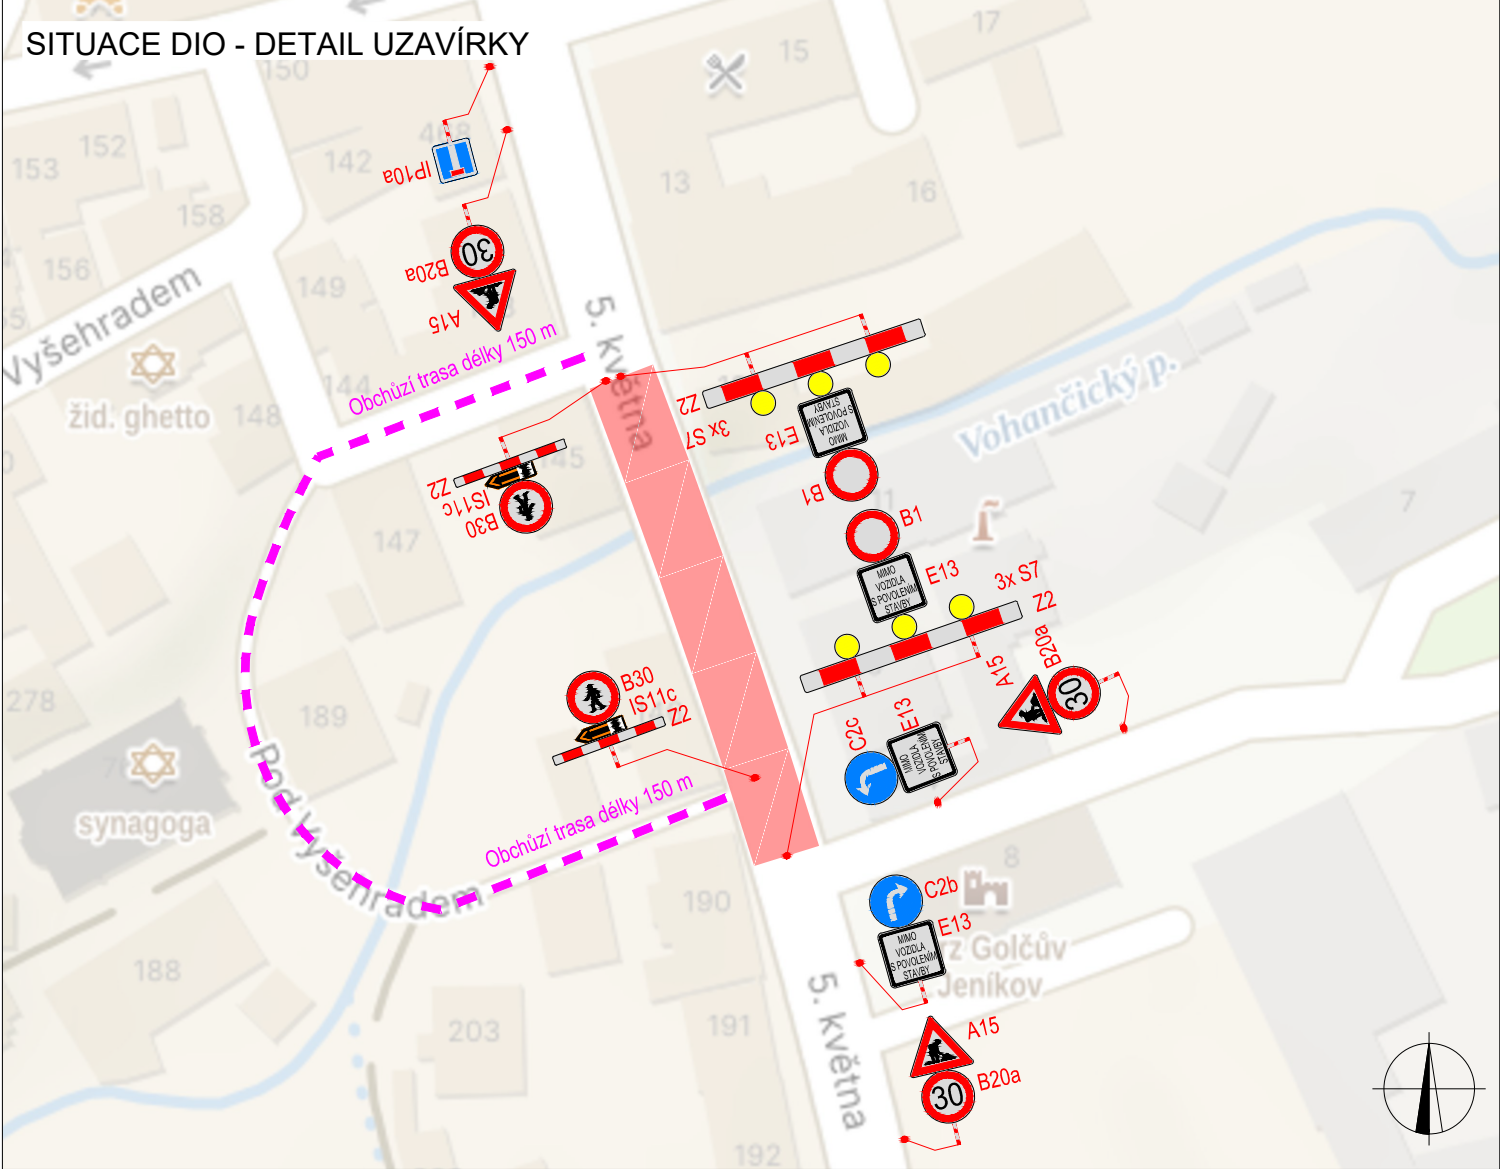


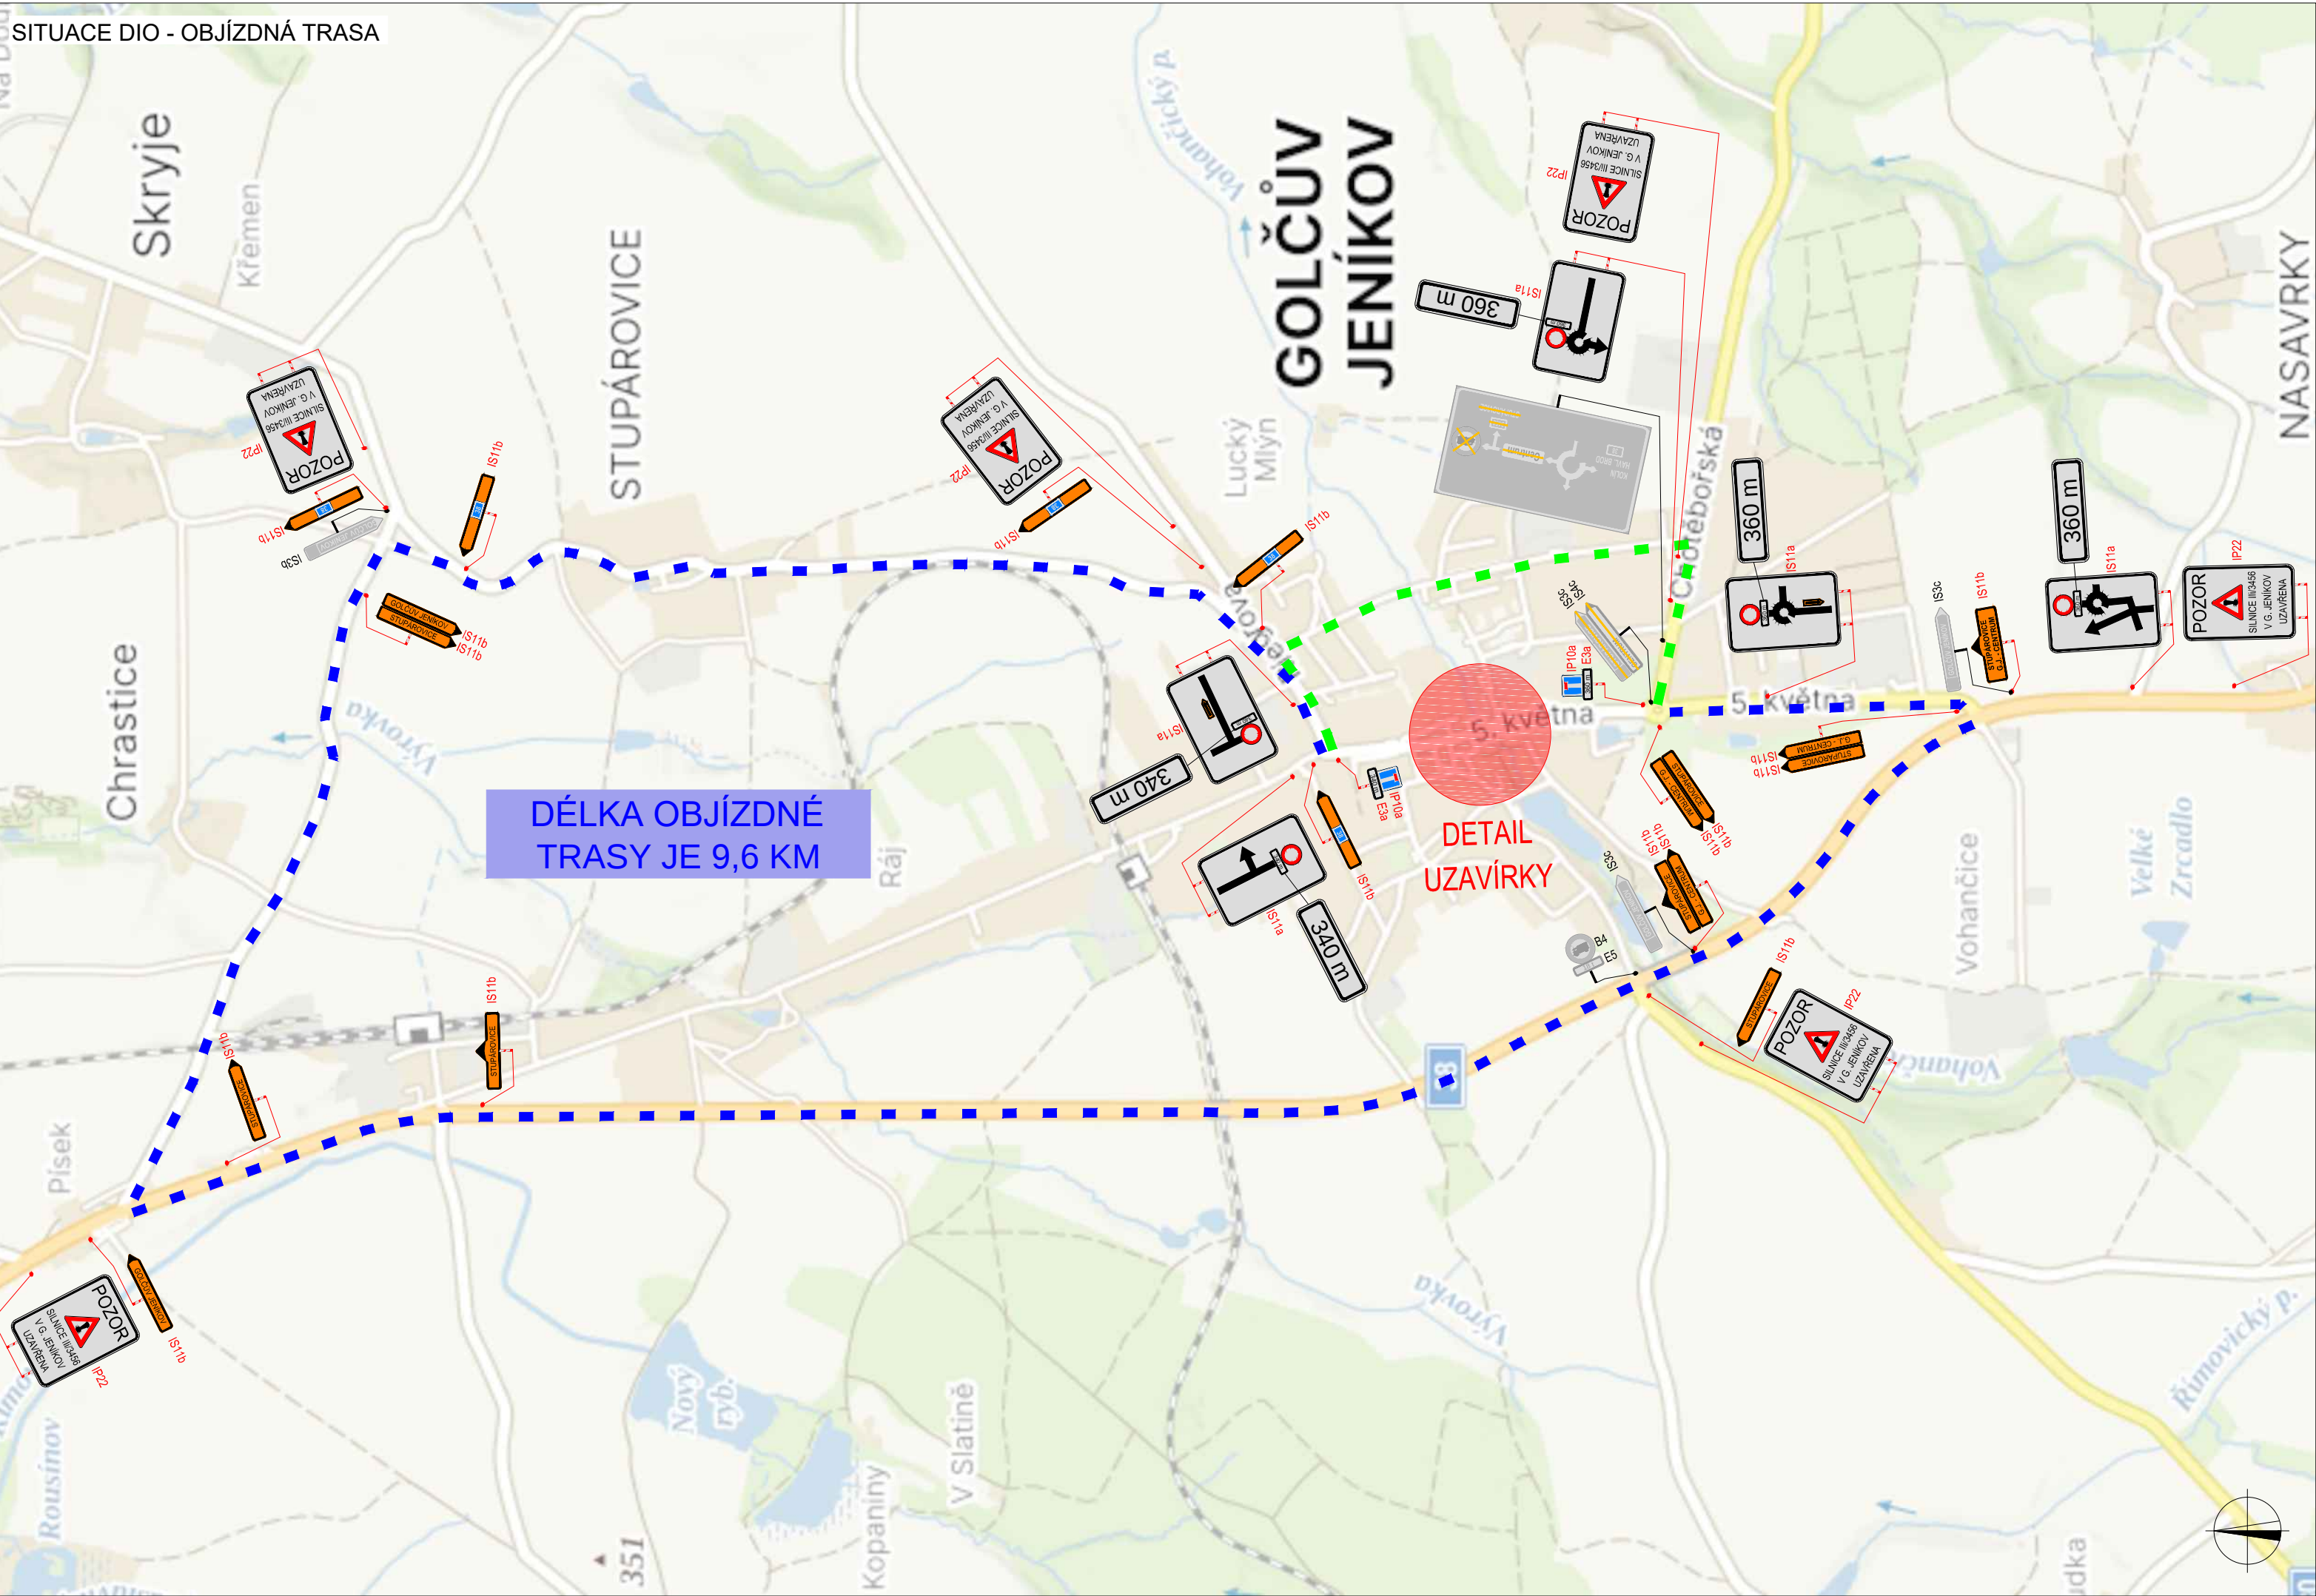

LEGENDA			
 P6	TRVALÉ SVISLÉ DOPRAVNÍ ZNAČENÍ		UZAVŘENÝ ÚSEK DÉLKY 70 M
 P6	DOČASNĚ ZNEPLATNĚNÉ TRVALÉ DOPRAVNÍ ZNAČENÍ		OBJÍZDNÁ TRASA DÉLKY 9,7 KM
 P6	NAVRŽENÉ PŘECHODNÉ DOPRAVNÍ ZNAČENÍ		OBJÍZDNÁ TRASA PRO LINKOVÝ AUTOBUS
			OBCHŮZÍ TRASA DÉLKY 150 M
INSTALACE PŘECHODNÉHO DOPRAVNÍHO ZNAČENÍ BUDE PROVEDENO DLE PRAVIDEL TP 65 A TP 66 A TP 133			

ZODPOVĚDNÝ PROJEKTANT:	Richard Peška			
VYPRACOVAL:	Jaroslav Martynek			
KONTROLOVAL:	Richard Peška			
NÁZEV STAVBY:			ČÍSLO ZAKÁZKY:	-
III/3456 GOLČŮV JENÍKOV - MOST EV.Č. 3456-1			DATUM:	05/2025
			FORMÁT:	A3
			MĚŘITKO:	-
OBSAH:			ÚČEL:	RDS
Situace dopravně-inženýrských opatření			ČÍSLO PŘÍLOHY:	1
			SOUPRAVA:	-