

LEGENDA

STÁVAJÍCÍ

- ZAMĚŘENÍ - POLOHOPIS
- HRANICE PARCEL
- ČÍSLO PARCEL

NOVÉ

- OBJEKTY - OBRYSY
- HRANY KOMUNIKACÍ
- OPĚRNÉ ZDI

- NAVRŽENÉ VAROVNÉ PÁSY PRO NEVIDOMÉ - RELIÉFNÍ BETONOVÁ DLAŽBA
- NAVRŽENÉ UMĚLÉ VODICÍ LINIE PRO NEVIDOMÉ - BETONOVÁ DLAŽBA S DRÁŽKAMI





NOVÉ SVISLÉ DOPRAVNÍ ZNAČENÍ

NOVÉ VODOROVNÉ DOPRAVNÍ ZNAČENÍ



STÁVAJÍCÍ SVISLÉ DOPRAVNÍ ZNAČENÍ

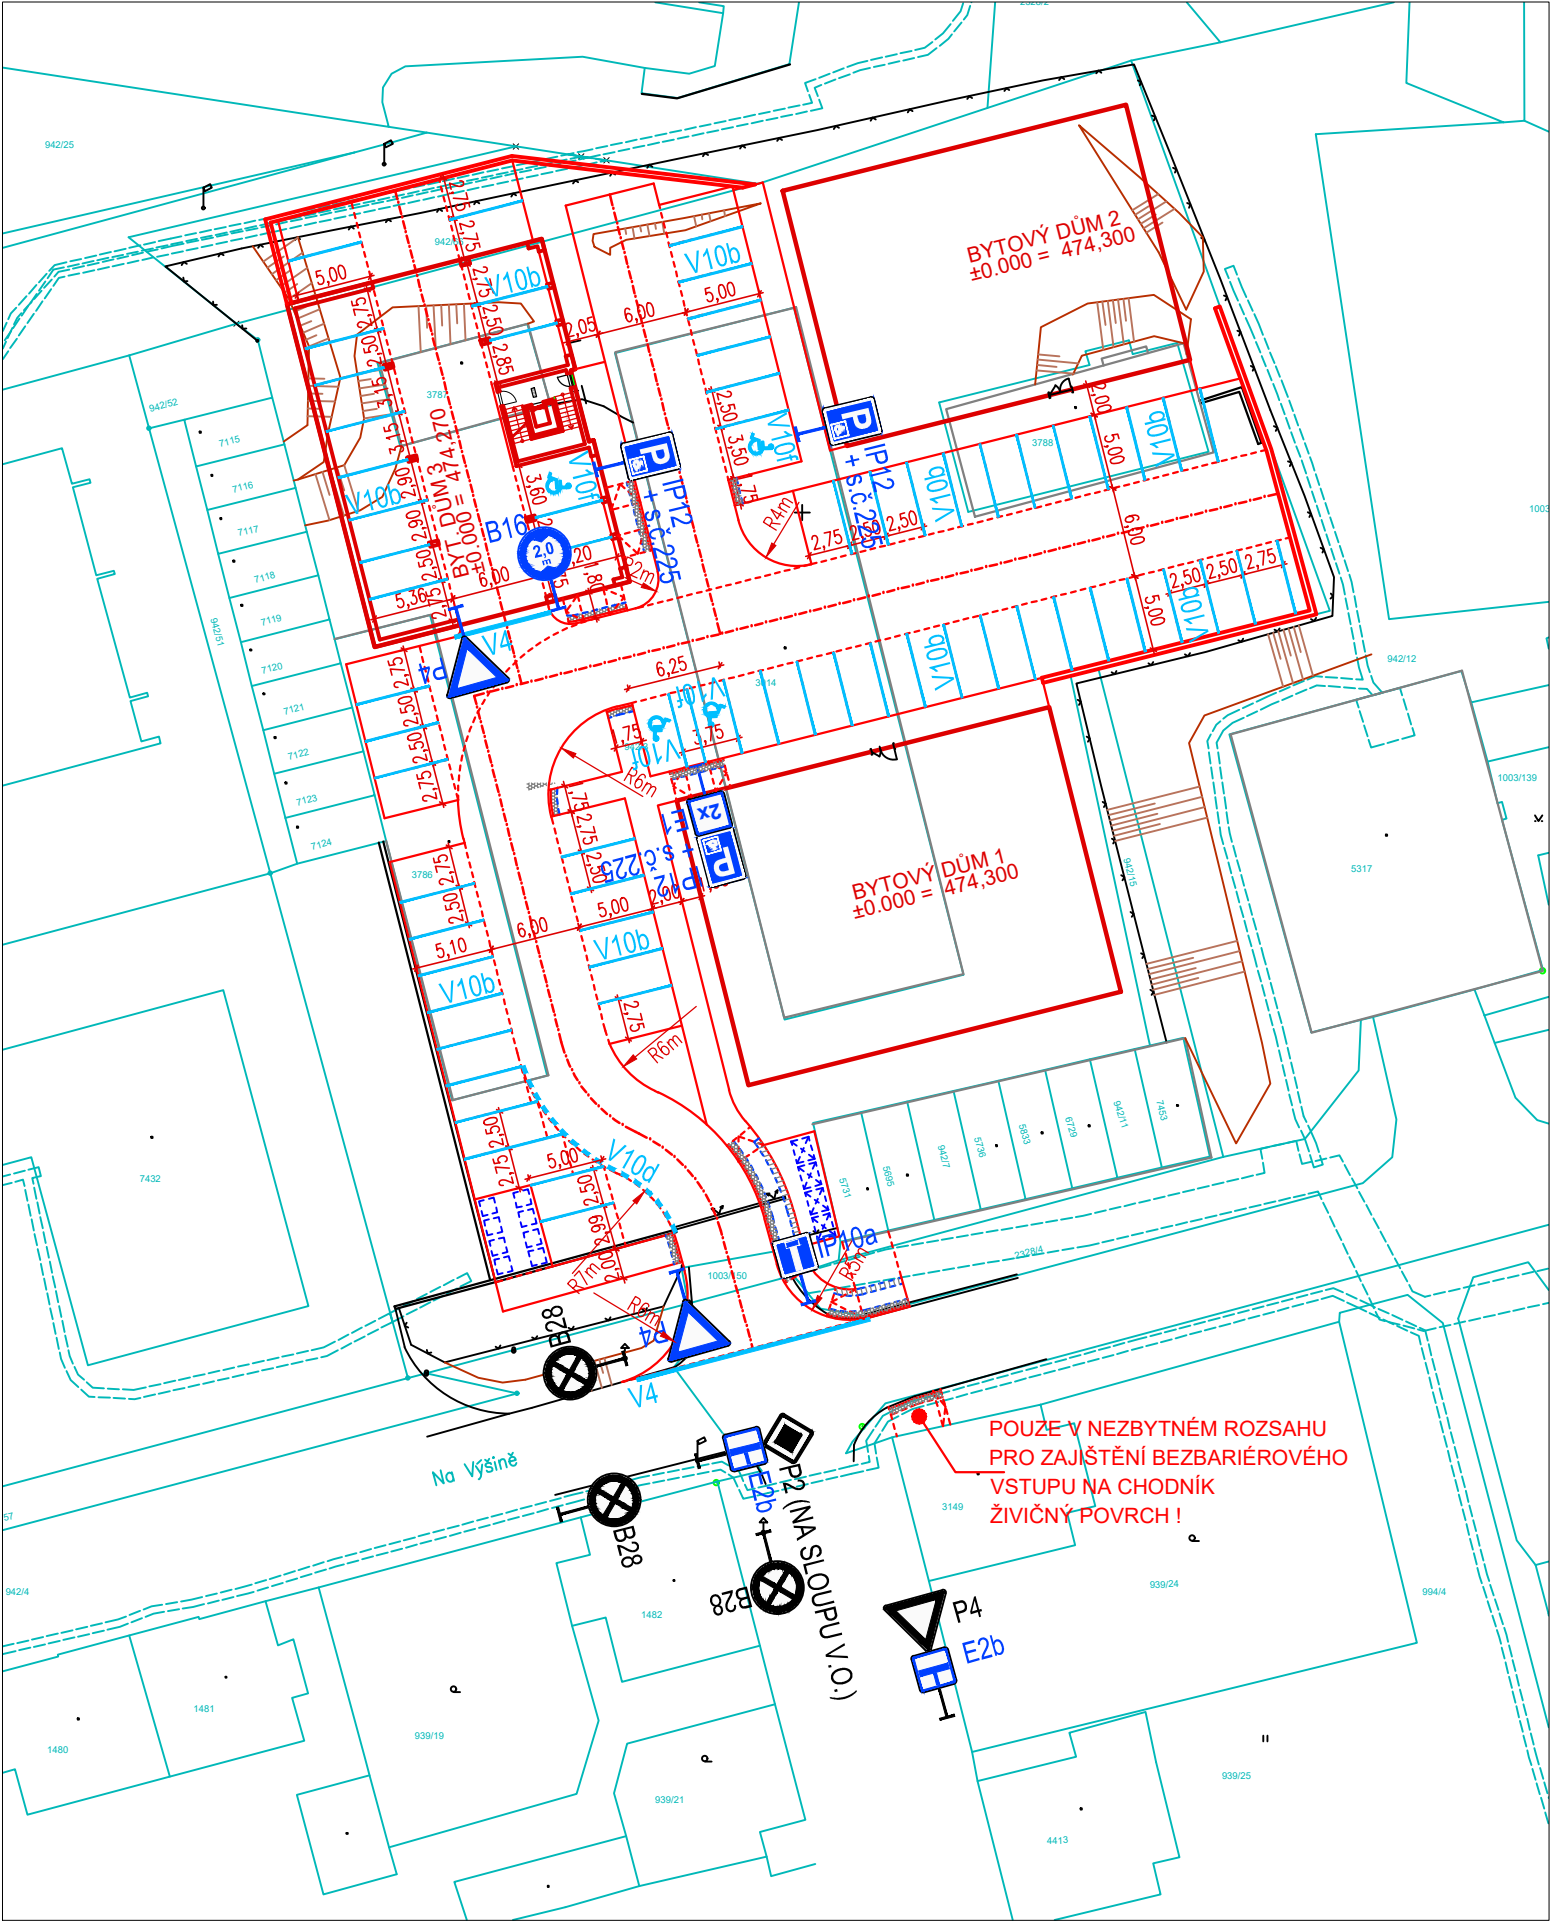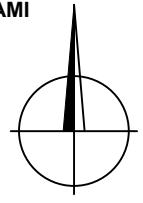

PO DOHODĚ S POLICIÍ ČR JE DOPRAVNÍ ZNAČENÍ UVEDENO VE DVOU VARIANTÁCH.

VARIANTA "A" PŘEDSTAVUJE ŘEŠENÍ NAPOJENÍ NOVÉ ÚČELOVÉ KOMUNIKACE AREÁLU NA KOMUNIKACI NA VÝŠINĚ JAKO PŘIPOJENÍ SJEZDU DOPRAVNĚ VÝZNAMNÉ VEŘEJNĚ UŽÍVANÉ ÚČELOVÉ KOMUNIKACE (BYŤ V PROSTORU STÁVAJÍCÍ KŘIŽOVATKY)

VARIANTA "B" ZNÁZORŇUJE ŘEŠENÍ NAPOJENÍ NOVÉ MÍSTNÍ KOMUNIKACE NA KOMUNIKACI NA VÝŠINĚ JAKO PŘIDÁNÍ ČTVRTÉHO RAMENE DO STÁVAJÍCÍ STYKOVÉ KŘIŽOVATKY.

VÝSLEDNÉ DOPRAVNÍ ZNAČENÍ BUDE STANOVENO V PŘÍSLUŠNÉ LHŮTĚ PŘED KOLAUDACÍ KOMUNIKACÍ BYTOVÉHO AREÁLU PODLE AKTUÁLNÍCH VLASTNICKÝCH VZTAHŮ A TÍM I KATEGORIE KOMUNIKACE.

BUDE-LI V TÉTO DOBĚ NOVÁ KOMUNIKACE STÁLE ÚČELOVOU KOMUNIKACÍ VE VLASTNICTVÍ INVESTORA, BUDE STANOVENÍ DOPRAVNÍHO ZNAČENÍ PRO KOLAUDACI VYCHÁZET Z VARIANTY "A"

NAOPAK BUDE-LI V TÉTO DOBĚ NOVÁ KOMUNIKACE JIŽ ZAŘAZENA DO SÍTĚ MÍSTNÍCH KOMUNIKACÍ, BUDE STANOVENÍ DOPRAVNÍHO ZNAČENÍ PRO KOLAUDACI VYCHÁZET Z VARIANTY "B"

NÁVRH: atelier 2 s.r.o. Kunětická 2534/2 PRAHA 2 - Vinohrady 12 000 email: atelier2@seznam.cz, tel: 774 92 10 80, 774 92 10 82, IČO: 275 74 261 DIČ: CZ - 275 74 261		atelier 2	
PROJEKTANT: Ing. Jiří Mantlík, PPU sro.	ZODPOVĚDNÝ PROJEKTANT: Ing. Jiří Mantlík, PPU sro.		HLAVNÍ PROJEKTANT: Ing. Josef Žáček
INVESTOR: Výšina HB s.r.o., Bechyňova 4087, 580 01 Havlíčkův Brod			
NÁZEV AKCE: NOVOSTAVBA BYTOVÝCH DOMŮ HAVLÍČKŮV BROD parc.č.942/3, 942/66, 3786, 3787, 3014, 3788, k.ú. Havl. Brod			

AUTORIZAČNÍ RAZÍTKO:	DATUM: 11/2019 r.04/2020	ČÍSLO ZAKÁZKY:	MĚŘÍTKO: 1:500	STUPEŇ DOK.: DSP
	OBSAH: KOMUNIKACE DOPRAVNÍ ZNAČENÍ VARIANTA "A"		ČÍSLO VÝKRESU: D.2.4.a	