HB V Sadech - rekonstrukce vodovodu a kanalizace

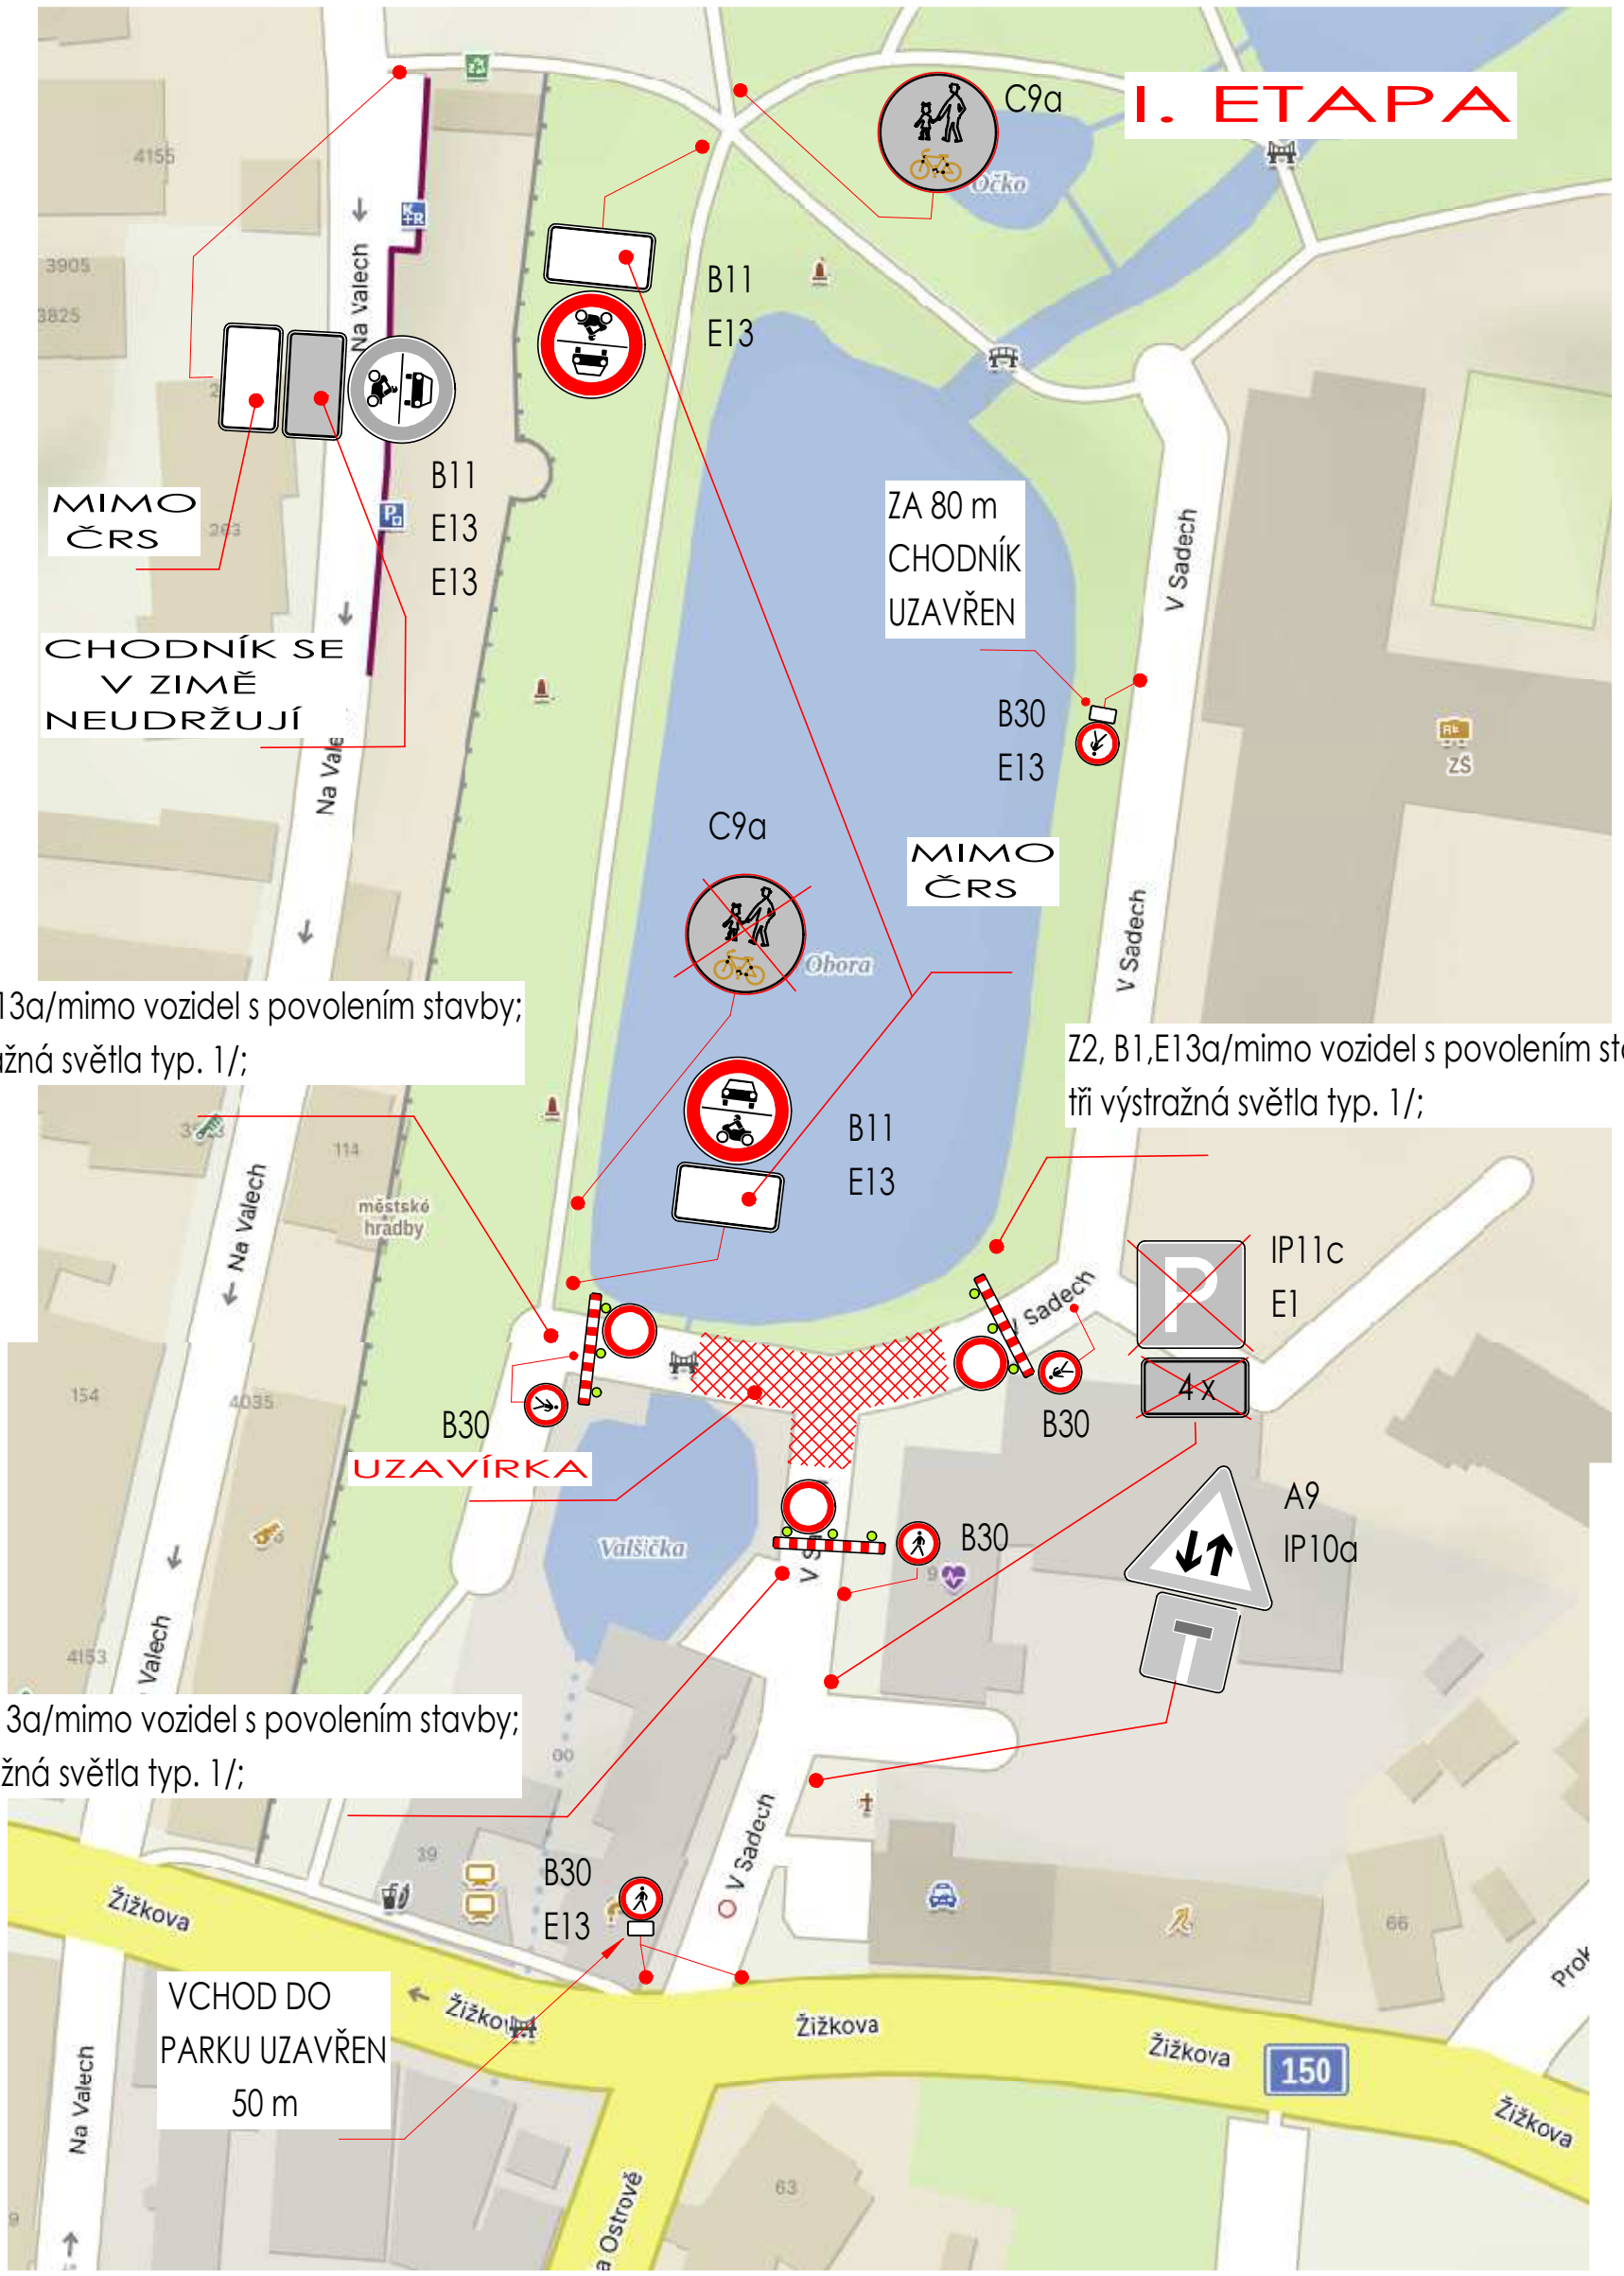

přechodné DZ

stávající DZ

stávající zrušené DZ