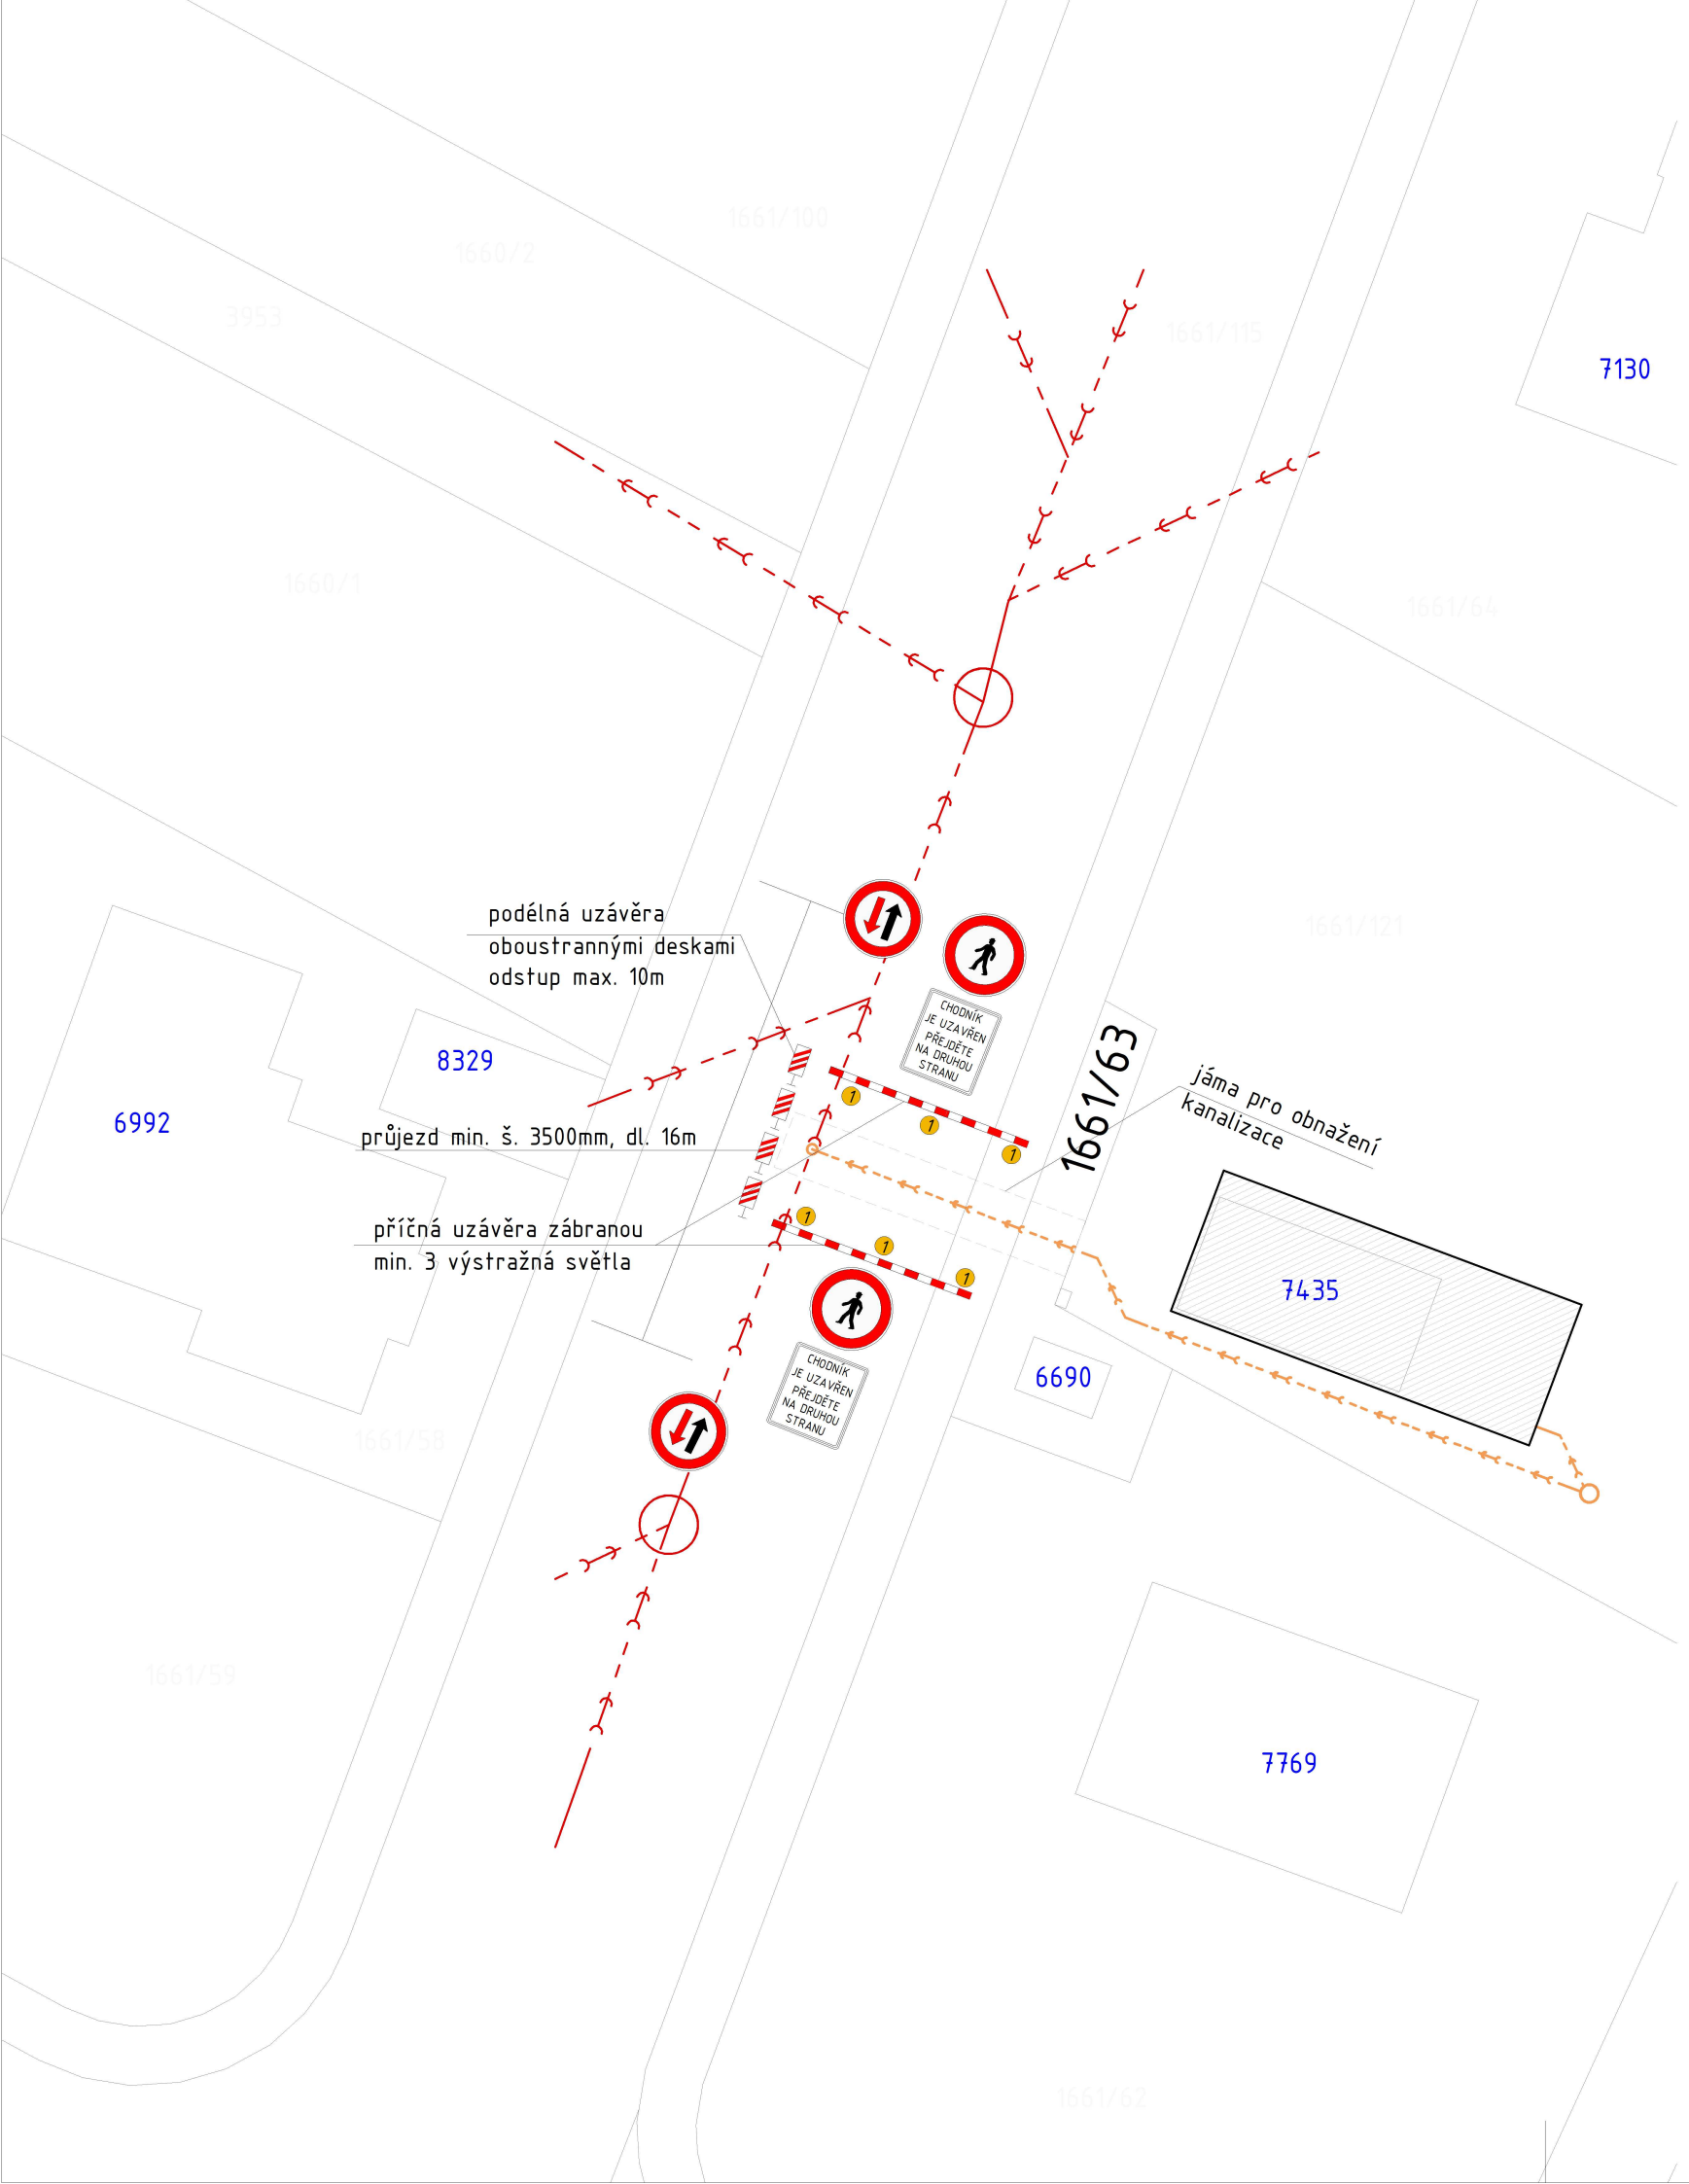

Legenda inženýrských sítí

Stávající splašková kanalizace

I001 SPLAŠKOVÁ KANALIZACE 32,3m

Poznámka:

Práce budou probíhat v jedné etapě, během uzavírky bude obchozí trasa chodníkem po druhé straně chodníku v ulici Bratříků.
Termín zahájení prací 02.07.2025, ukončení 03.07.2025.
Dopravní omezení max.2 dny.

±0,000 = 463,000 m.n.m. Balt p. v.

NÁVRH: atelier 2 s.r.o. Kunětická 2534/2 PRAHA 2 - Vinohrady 12 000
email: atelier2@seznam.cz, tel: 774 92 10 80, 774 92 10 82 , IČO: 275 74 261 DIČ: CZ - 275 74 261

PROJEKTANT: Jana Landsmanová
ZODPOVĚDNÝ PROJEKTANT: Ing.Josef Žáček
HLAVNÍ PROJEKTANT: Ing.Josef Žáček

INVESTOR: Krajhanzlová Vladimíra Mgr., Bratříků 3852, 58001 Havlíčkův Brod

atelier 2

NÁZEV AKCE:

ZAHRADNÍ DŮM S GARÁŽÍ

parc.č. st. 7435, 1661/121, k.ú. Havlíčkův Brod

AUTORIZAČNÍ RAZÍTKO:

DATUM: 01/2024

ČÍSLO ZAKÁZKY:

OBSAH: SITUACE UZAVÍRKY CHODNKU

MĚŘÍTKO: 1:250

STUPEŇ DOK.: DPZ

ČÍSLO VÝKRESU: C.03