
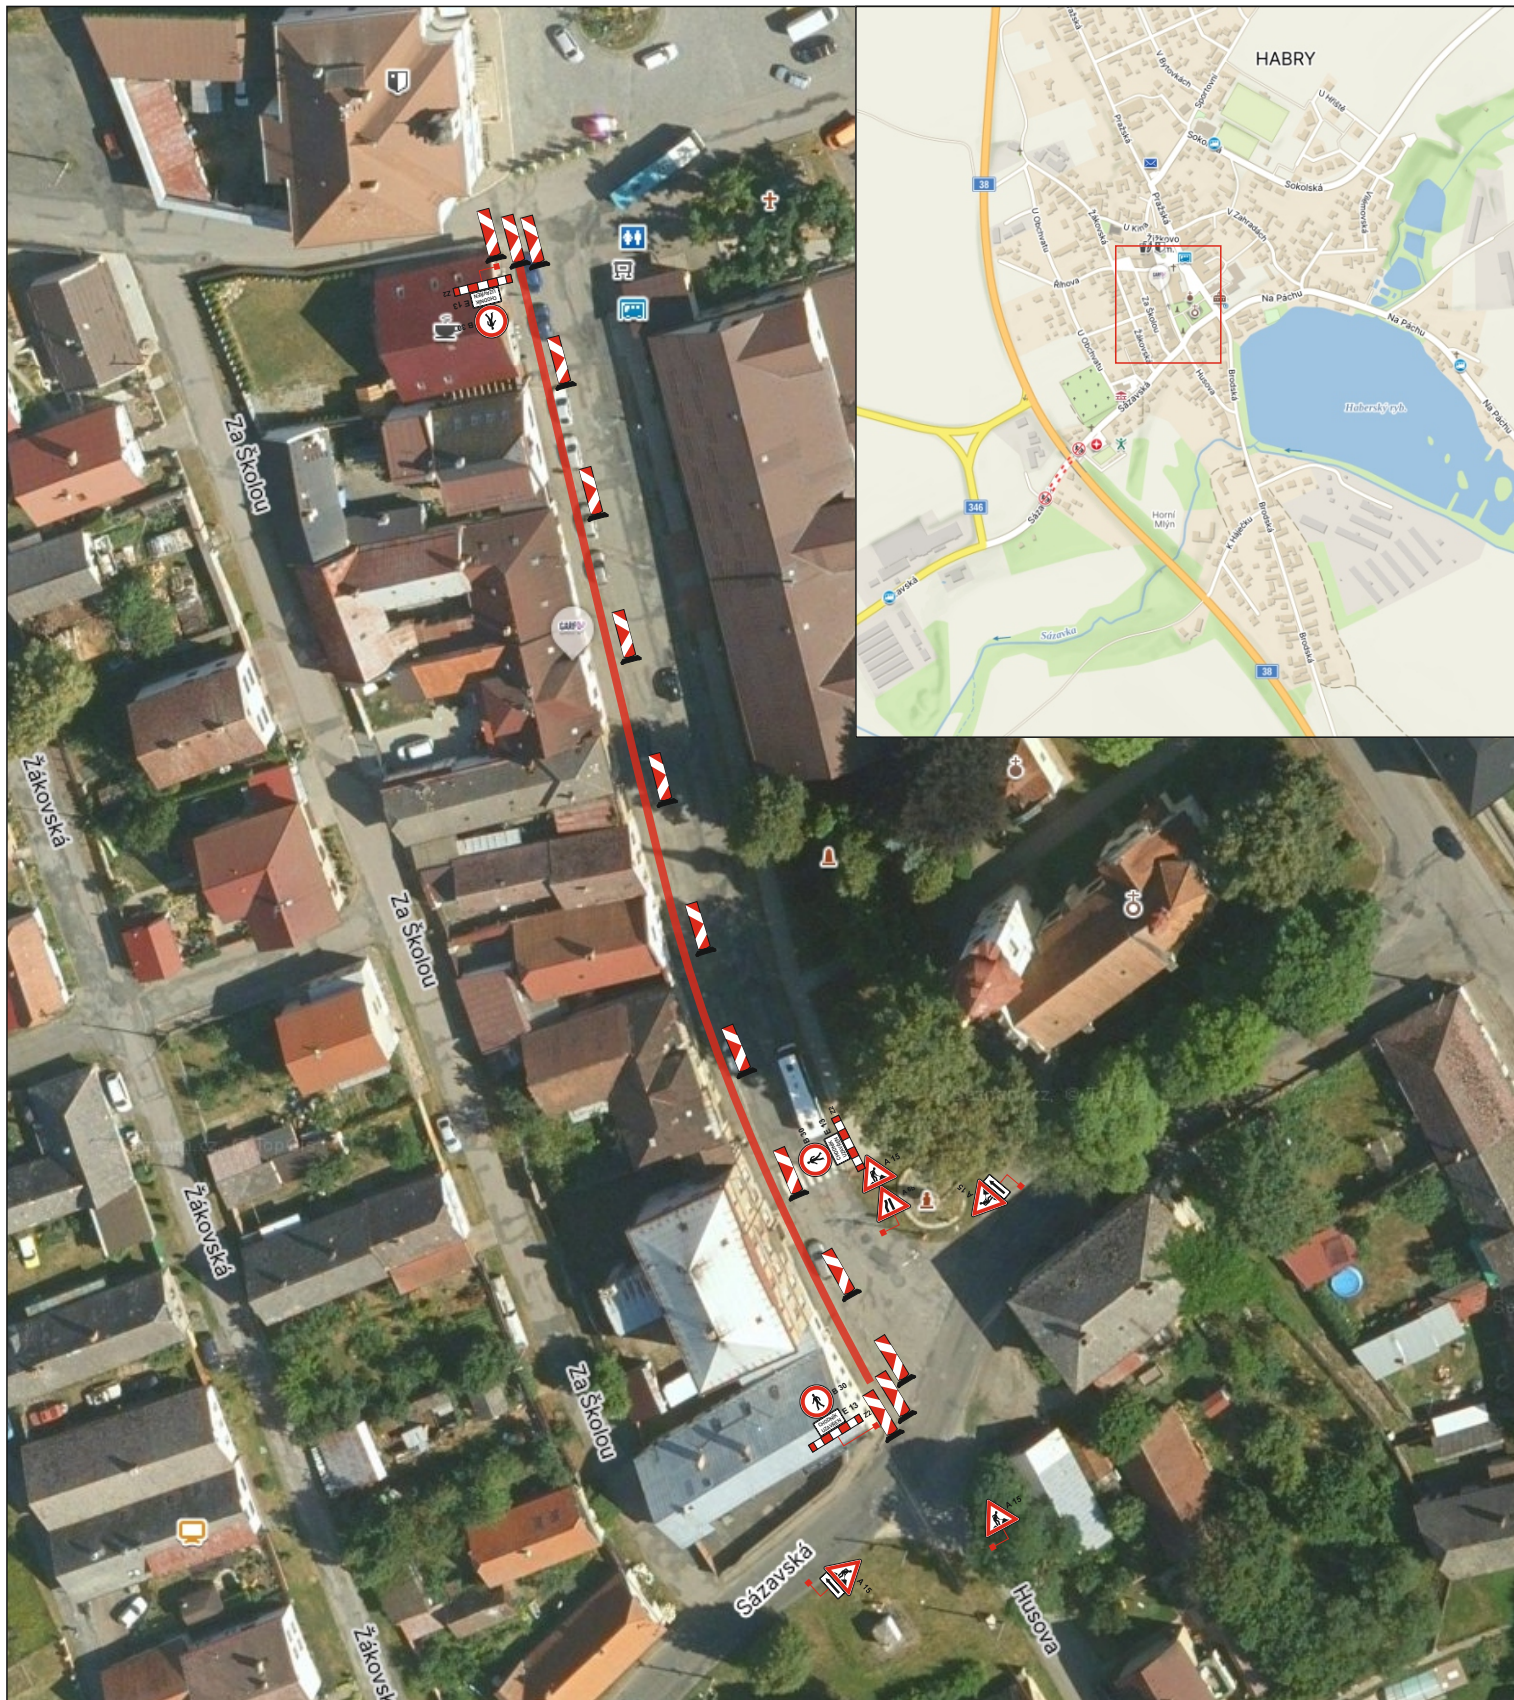


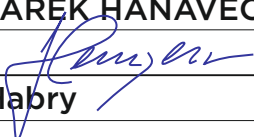

PROJEKTANT 	KRESLIL MAREK HAŇAVEC 	KONTROLOVAL 	 www.asig.cz e-mail: hanavec@asig.cz tel.: 724 760 332	
INVESTOR: Město Habry AKCE: KANALIZACE A ČOV HABRY			FORMÁT:	A4
OBSAH: Situace DIO - Žižkovo náměstí 20.7. - 30.9.2025			MĚŘÍTKO:	
			DATUM:	2.6.2025
			ZAKÁZKA:	
			Č.VÝKR.:	PARÉ Č.: