


Z250116 Havl.Brod, kVN mezi TS_HB_0156 - TS-HB-0691

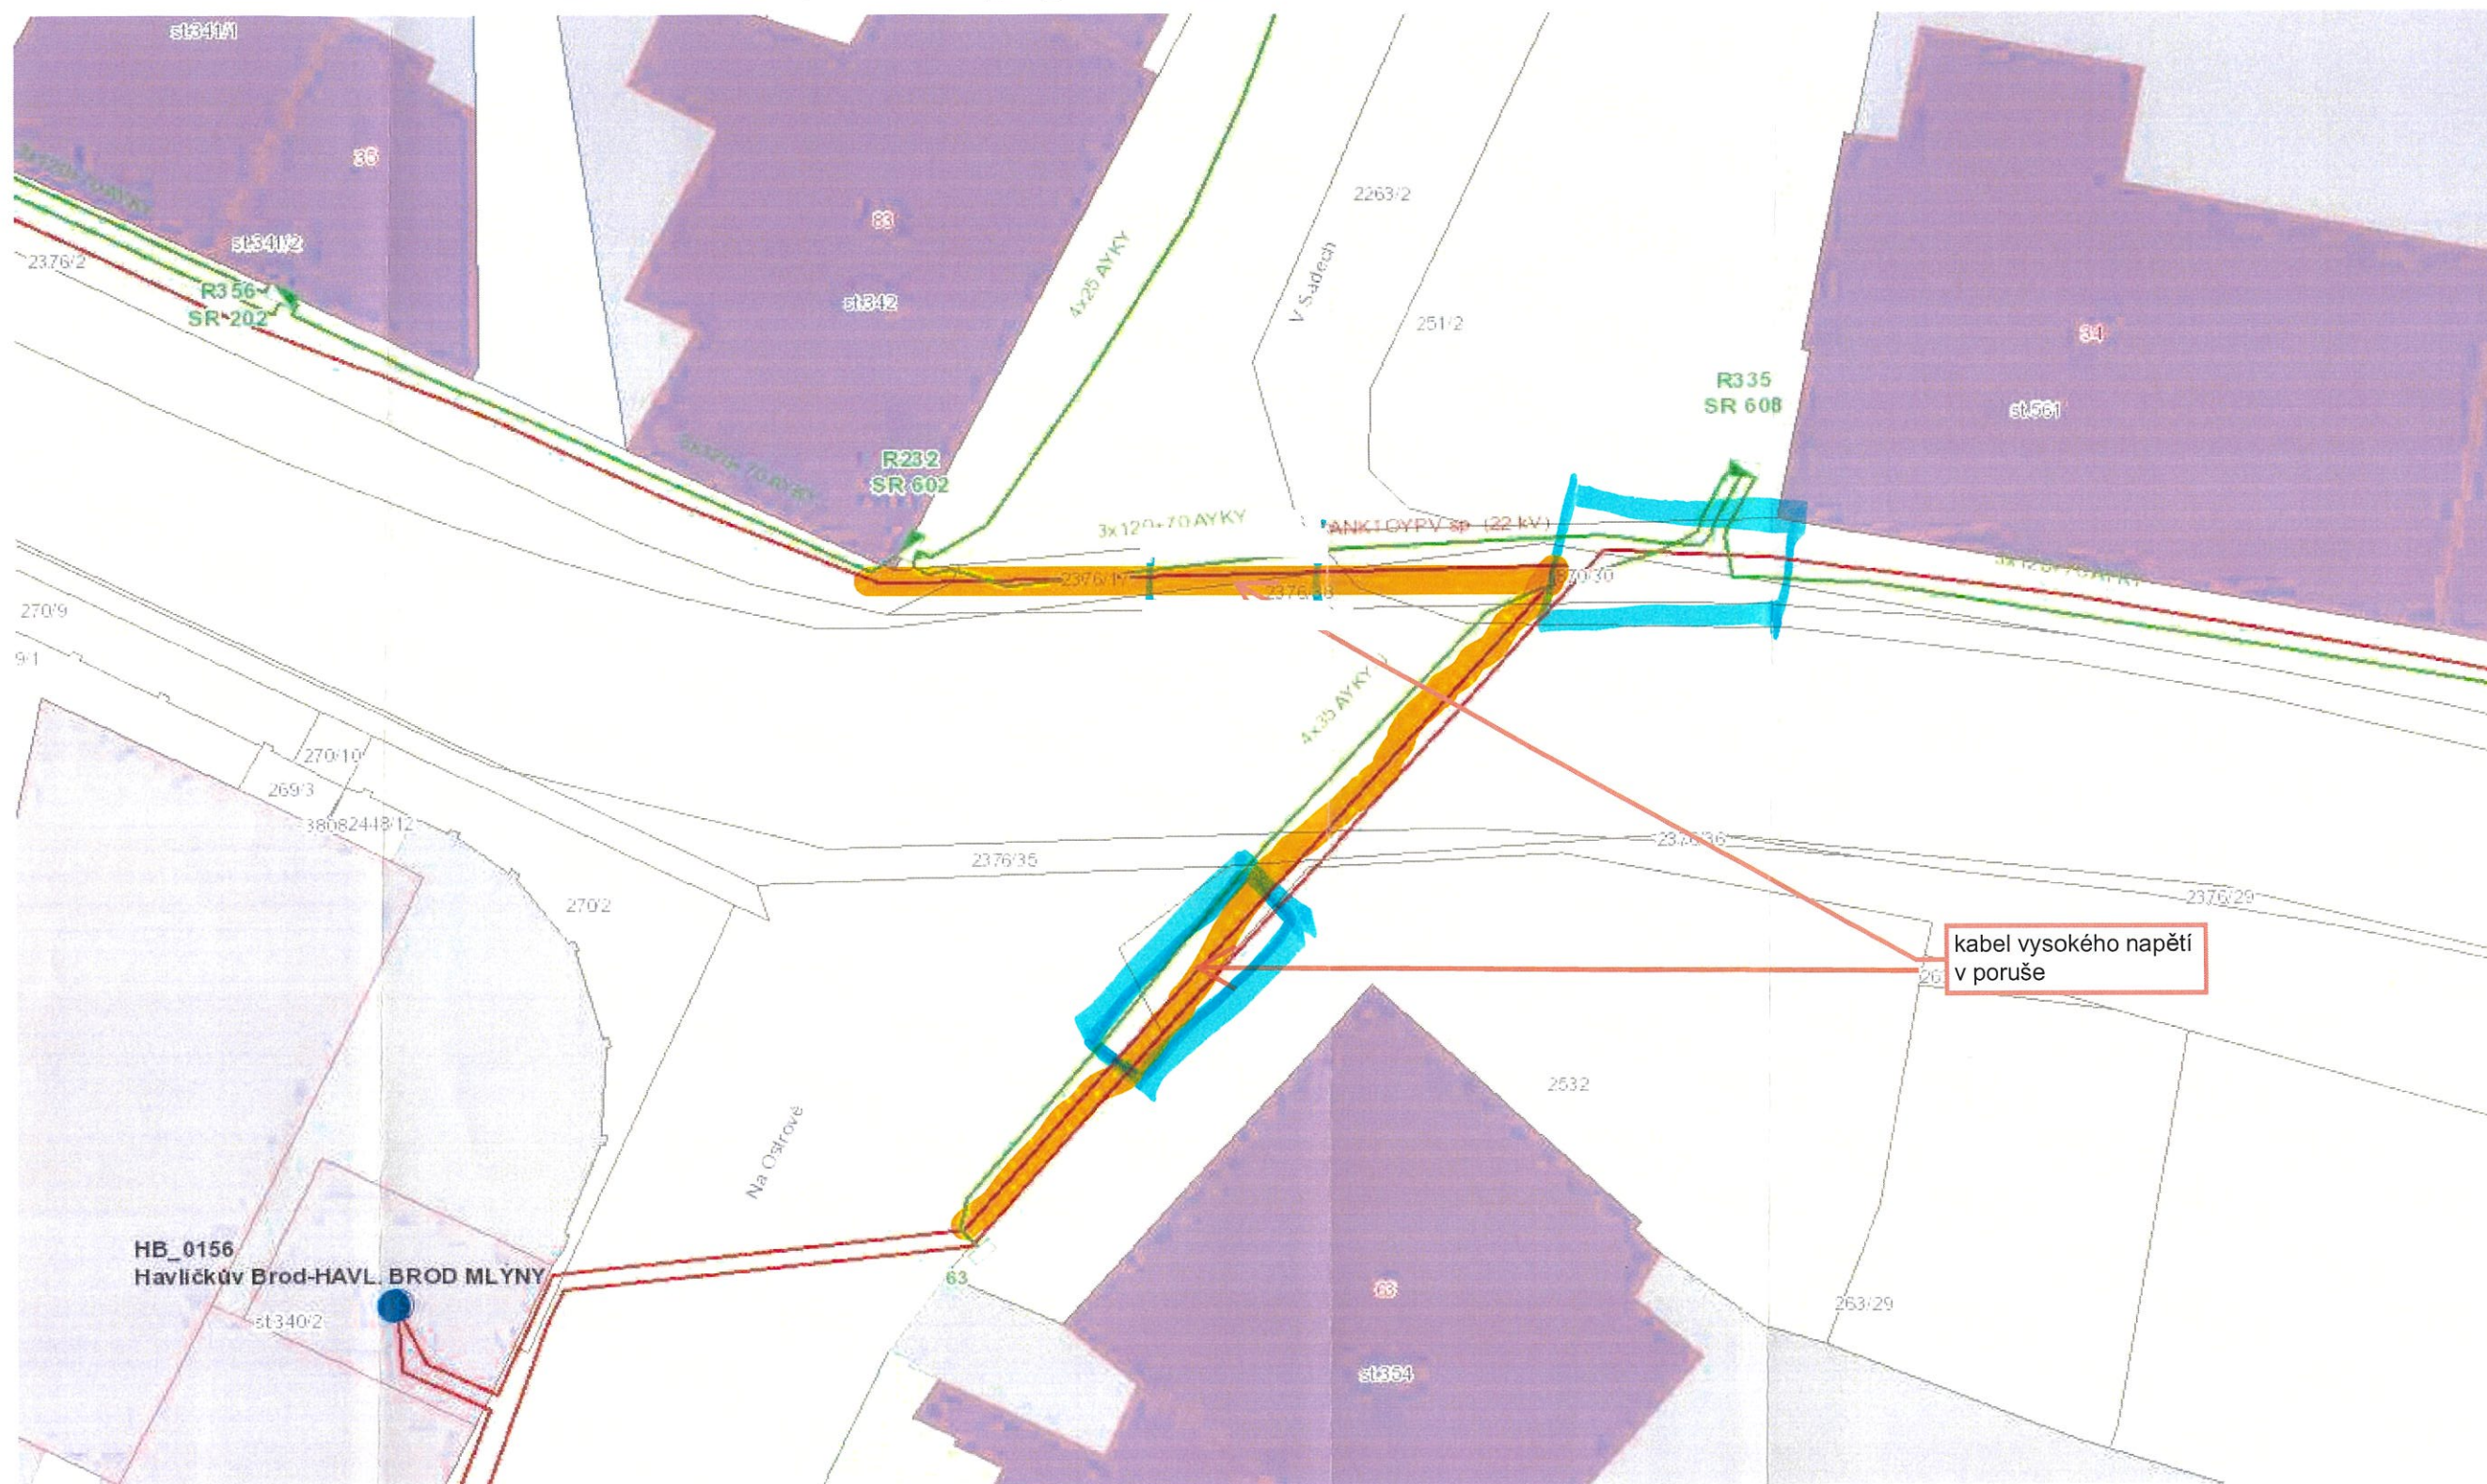

- výkop pro opravy kabelu VN
chodník dlažba křm. koster