označení pracovního místa

naznačení vedení VN

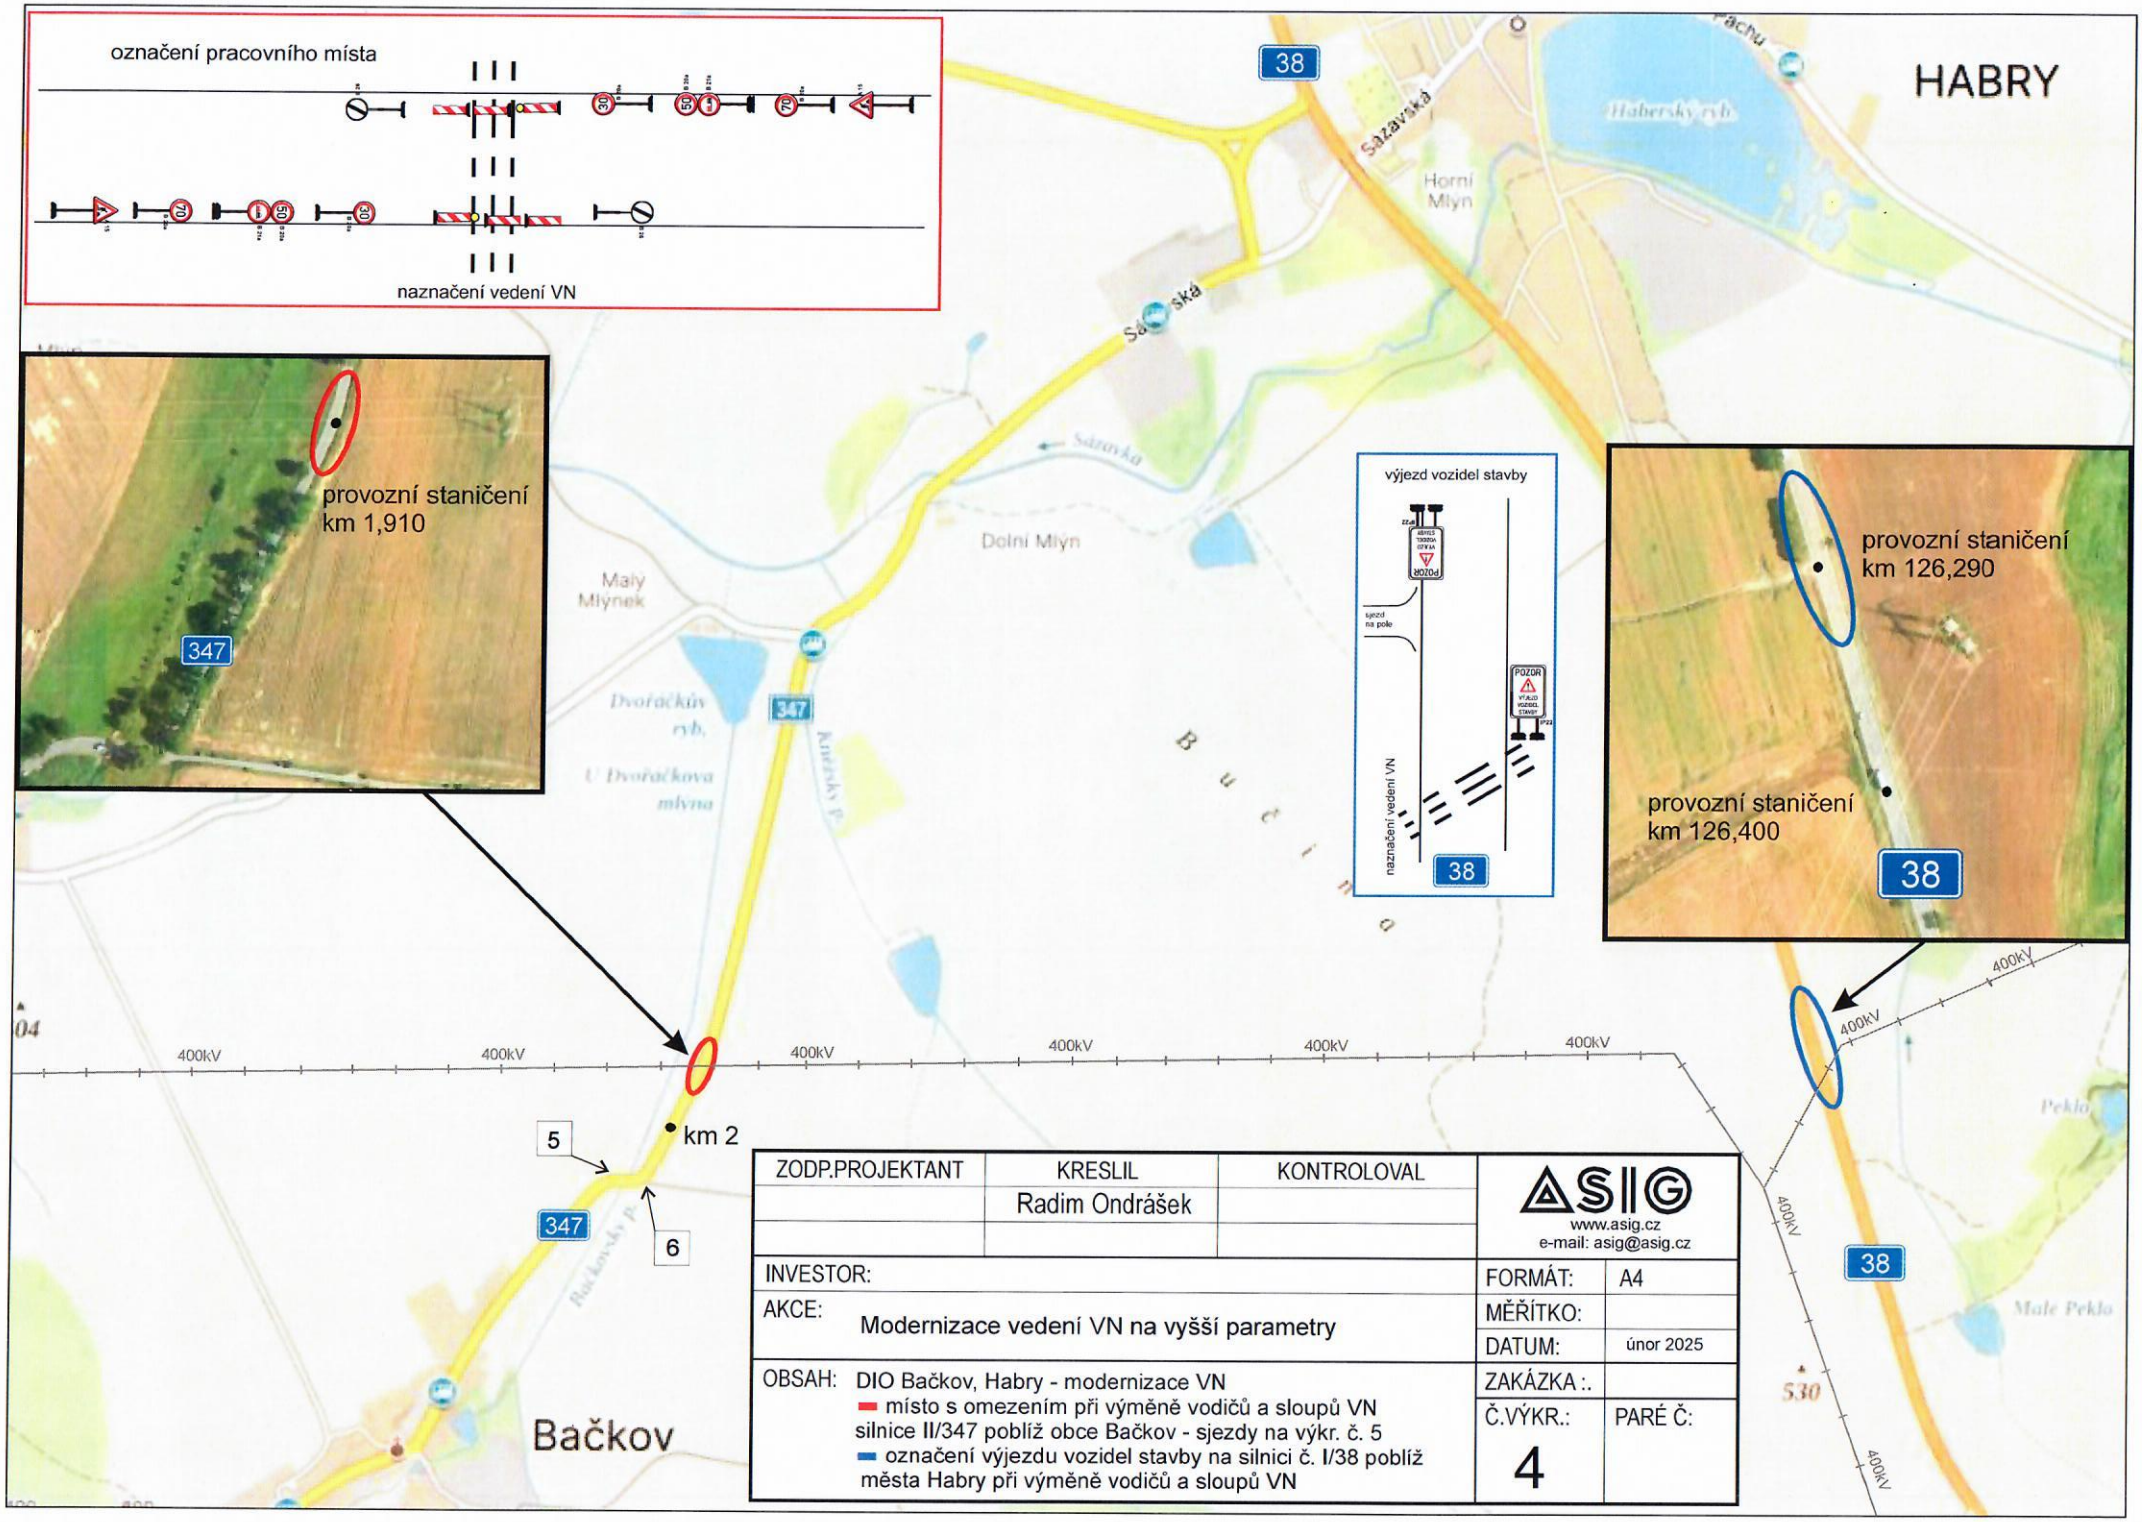

výjezd vozidel stavby

ZODP.PROJEKTANT	KRESLIL	KONTROLOVAL	ASIG www.asig.cz e-mail: asig@asig.cz	
	Radim Ondrášek			
INVESTOR:			FORMÁT:	A4
AKCE: Modernizace vedení VN na vyšší parametry			MĚŘÍTKO:	
			DATUM:	únor 2025
OBSAH: DIO Bačkov, Habry - modernizace VN ▬ místo s omezením při výměně vodičů a sloupů VN silnice II/347 poblíž obce Bačkov - sjezdy na výkr. č. 5 ▬ označení výjezdu vozidel stavby na silnici č. I/38 poblíž města Habry při výměně vodičů a sloupů VN			ZAKÁZKA :.	
			Č.VÝKR.: 4	PARÉ Č: