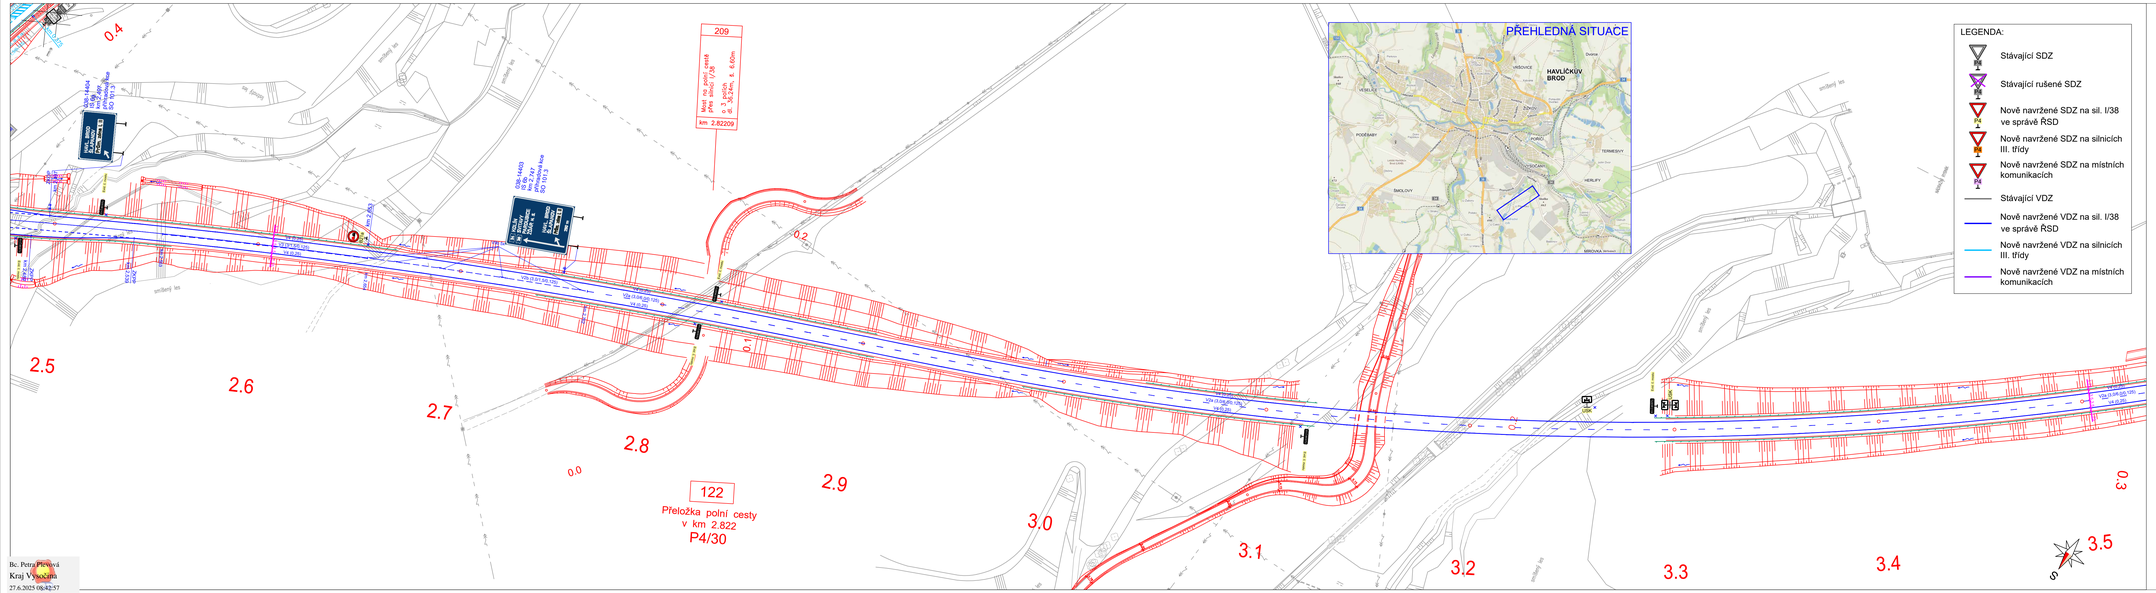

Souřadnicový systém S-JTSK, Výškový systém Bpv

Název stavby:	I/38 Havlíčkův Brod JV obchvat - přeznačení nasávací oblasti
Objednatel:	Ředitelství silnic a dálnic s. p. Čerčanská 2023/12, 140 00 Praha 4 Kvč
Zhotovitel dokumentace:	M4 Road Design s.r.o. Kozeluzská 2246/5, 180 00 Praha 8 Datová schránka: v2hcqz E-mail: info@m4rd.cz
Hlavní inženýr projektu:	Ing. JAN ZAPLETAL
Zástupce hlavního inženýra projektu:	Ing. ZBYNĚK KARÁSEK
Vypracoval:	MIROSLAV KAPOUN
Zodpovědný projektant:	Ing. RADEK CERMAN
Zkontroloval:	Ing. FILIP ŠPERL
Část / SO:	B.1 JIHOVÝCHODNÍ OBCHVAT
Čís. zakázky:	24-004
Čís. paré:	
Stupeň PD:	PDPS
Datum:	03/2025
Název přílohy:	SITUACE DZ - 3. ČÁST
Měřítko:	1:1000
Čís. přílohy:	B.1.3
Formát:	6xA4

Bc. Petra Prewová
Kraj Vysočina
27.6.2025 08:42:57