


UZAVÍRKA UL. ŽIŽKOV II, HAVLÍČKŮV BROD

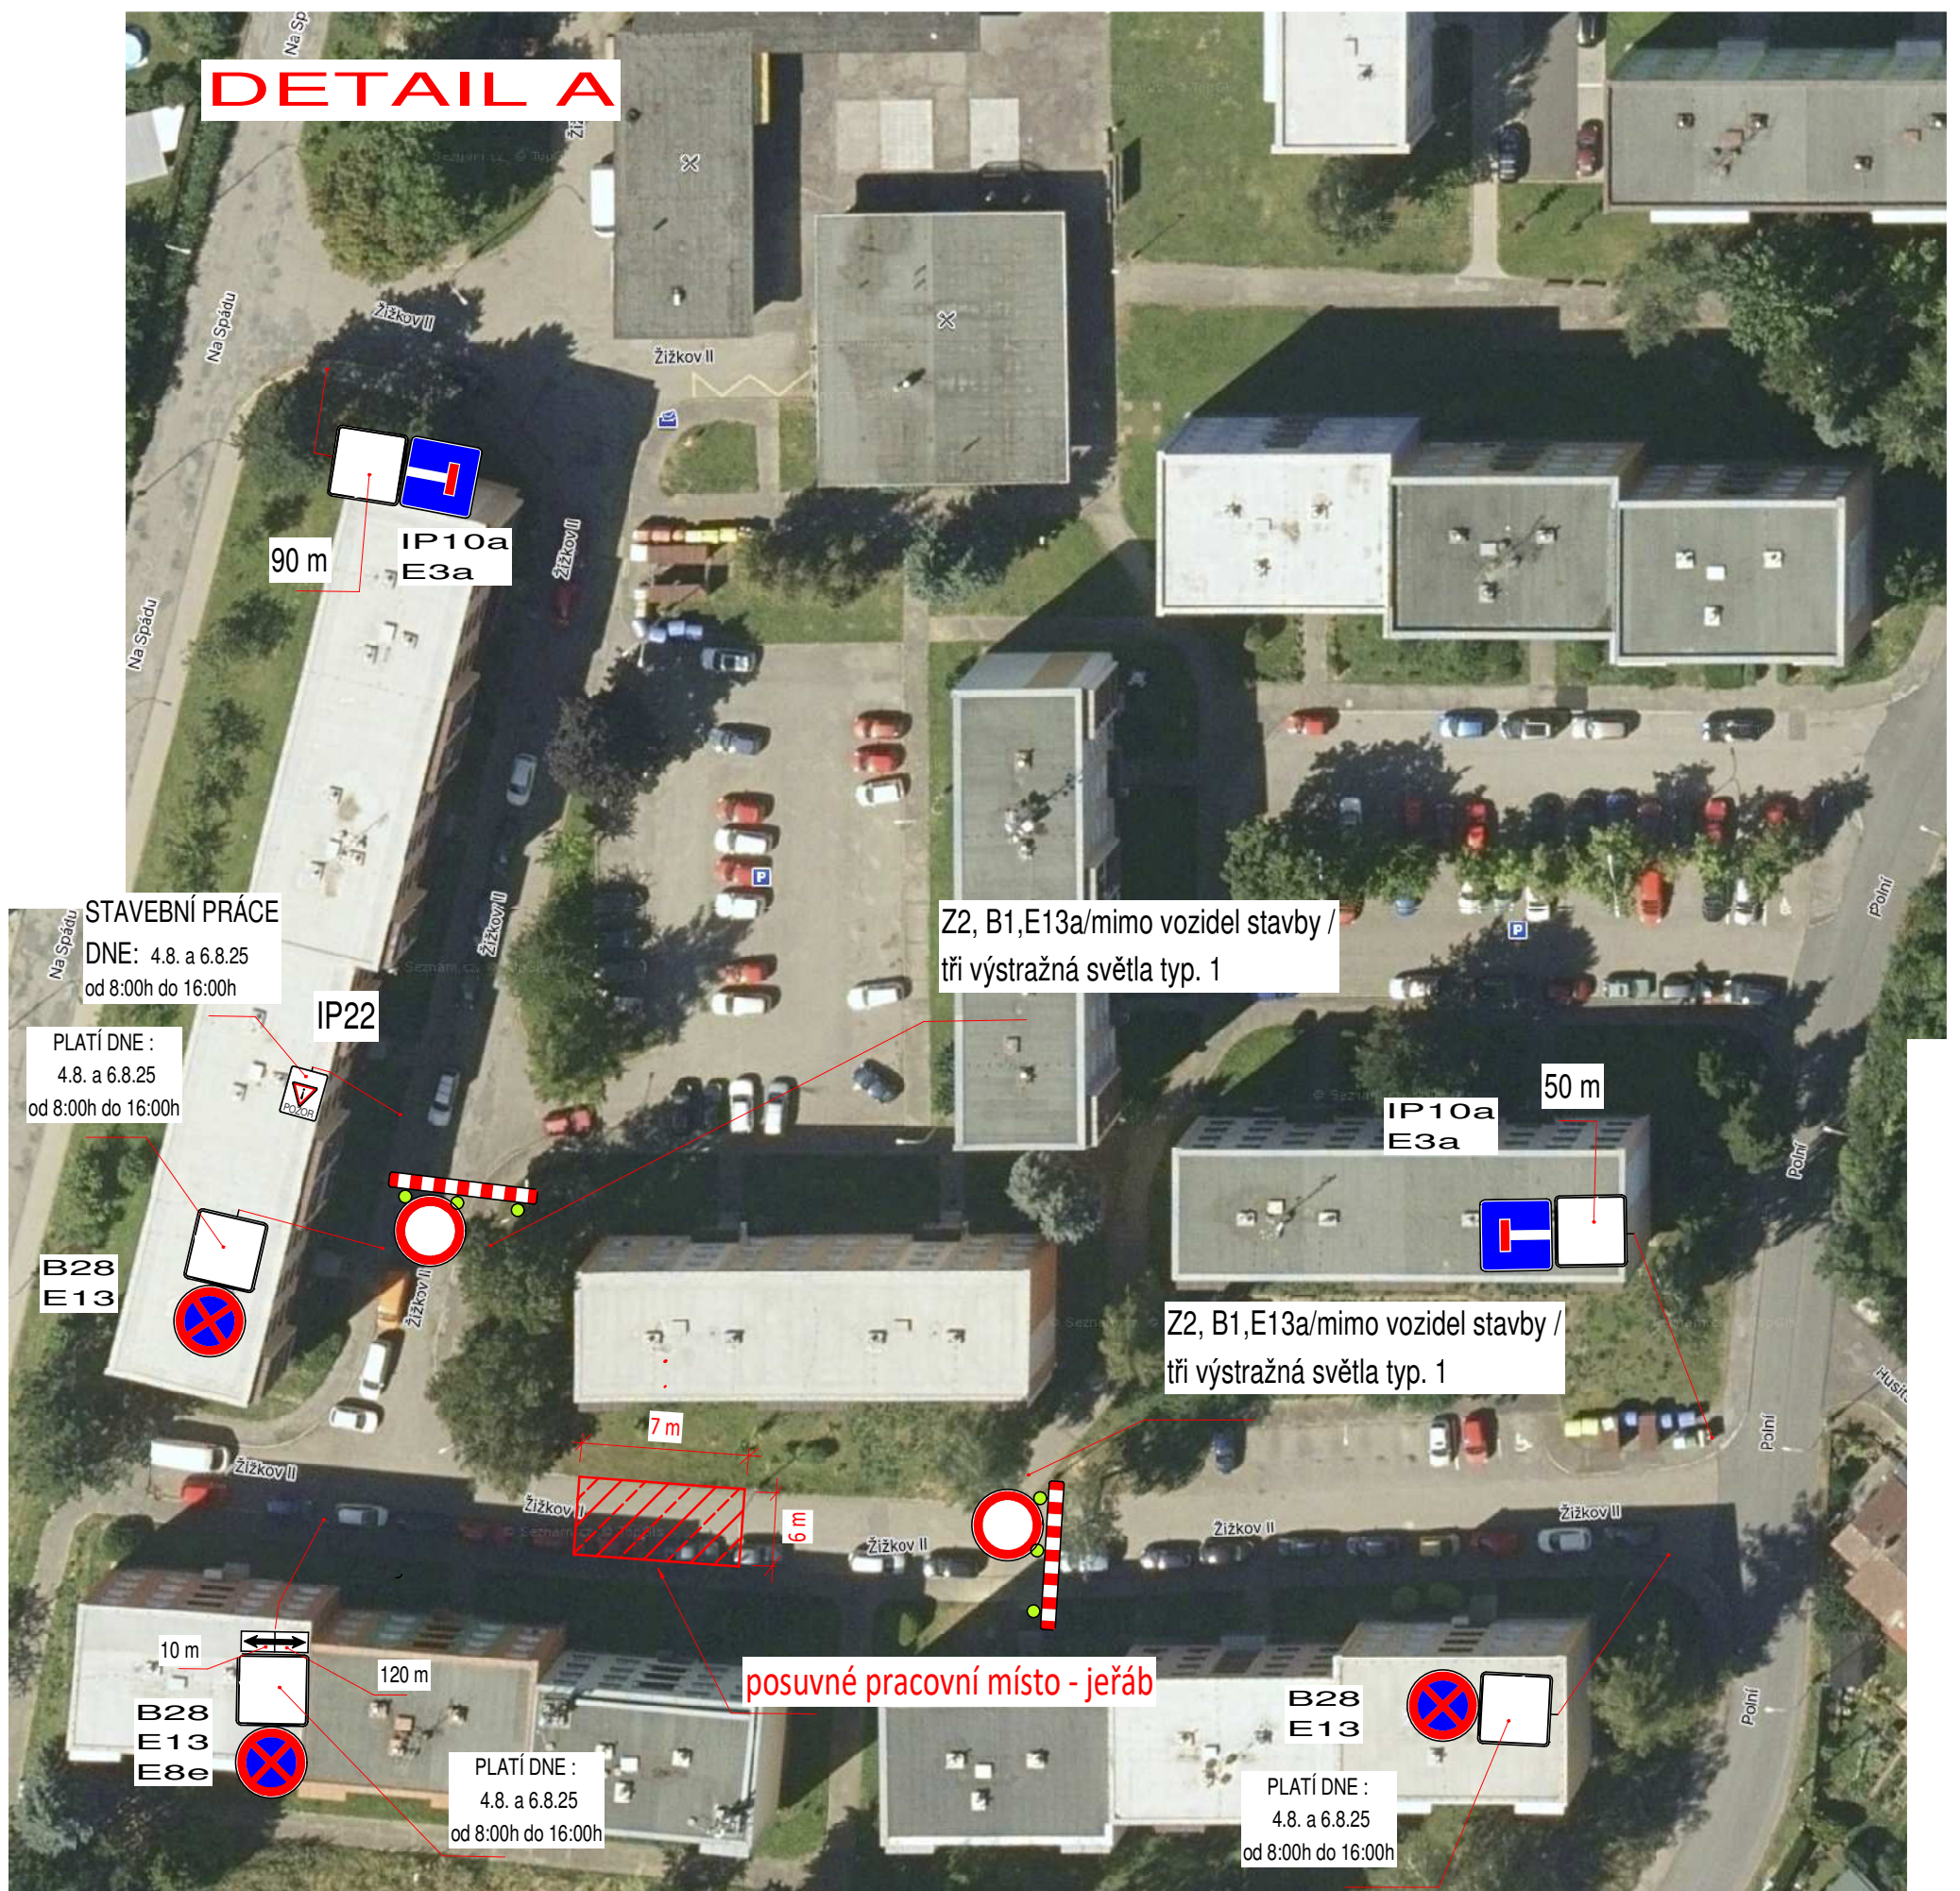

Poznámka:

Dopravní značky B28 + DT a IP22 budou umístěny 7 dnů před termínem uzavírky