
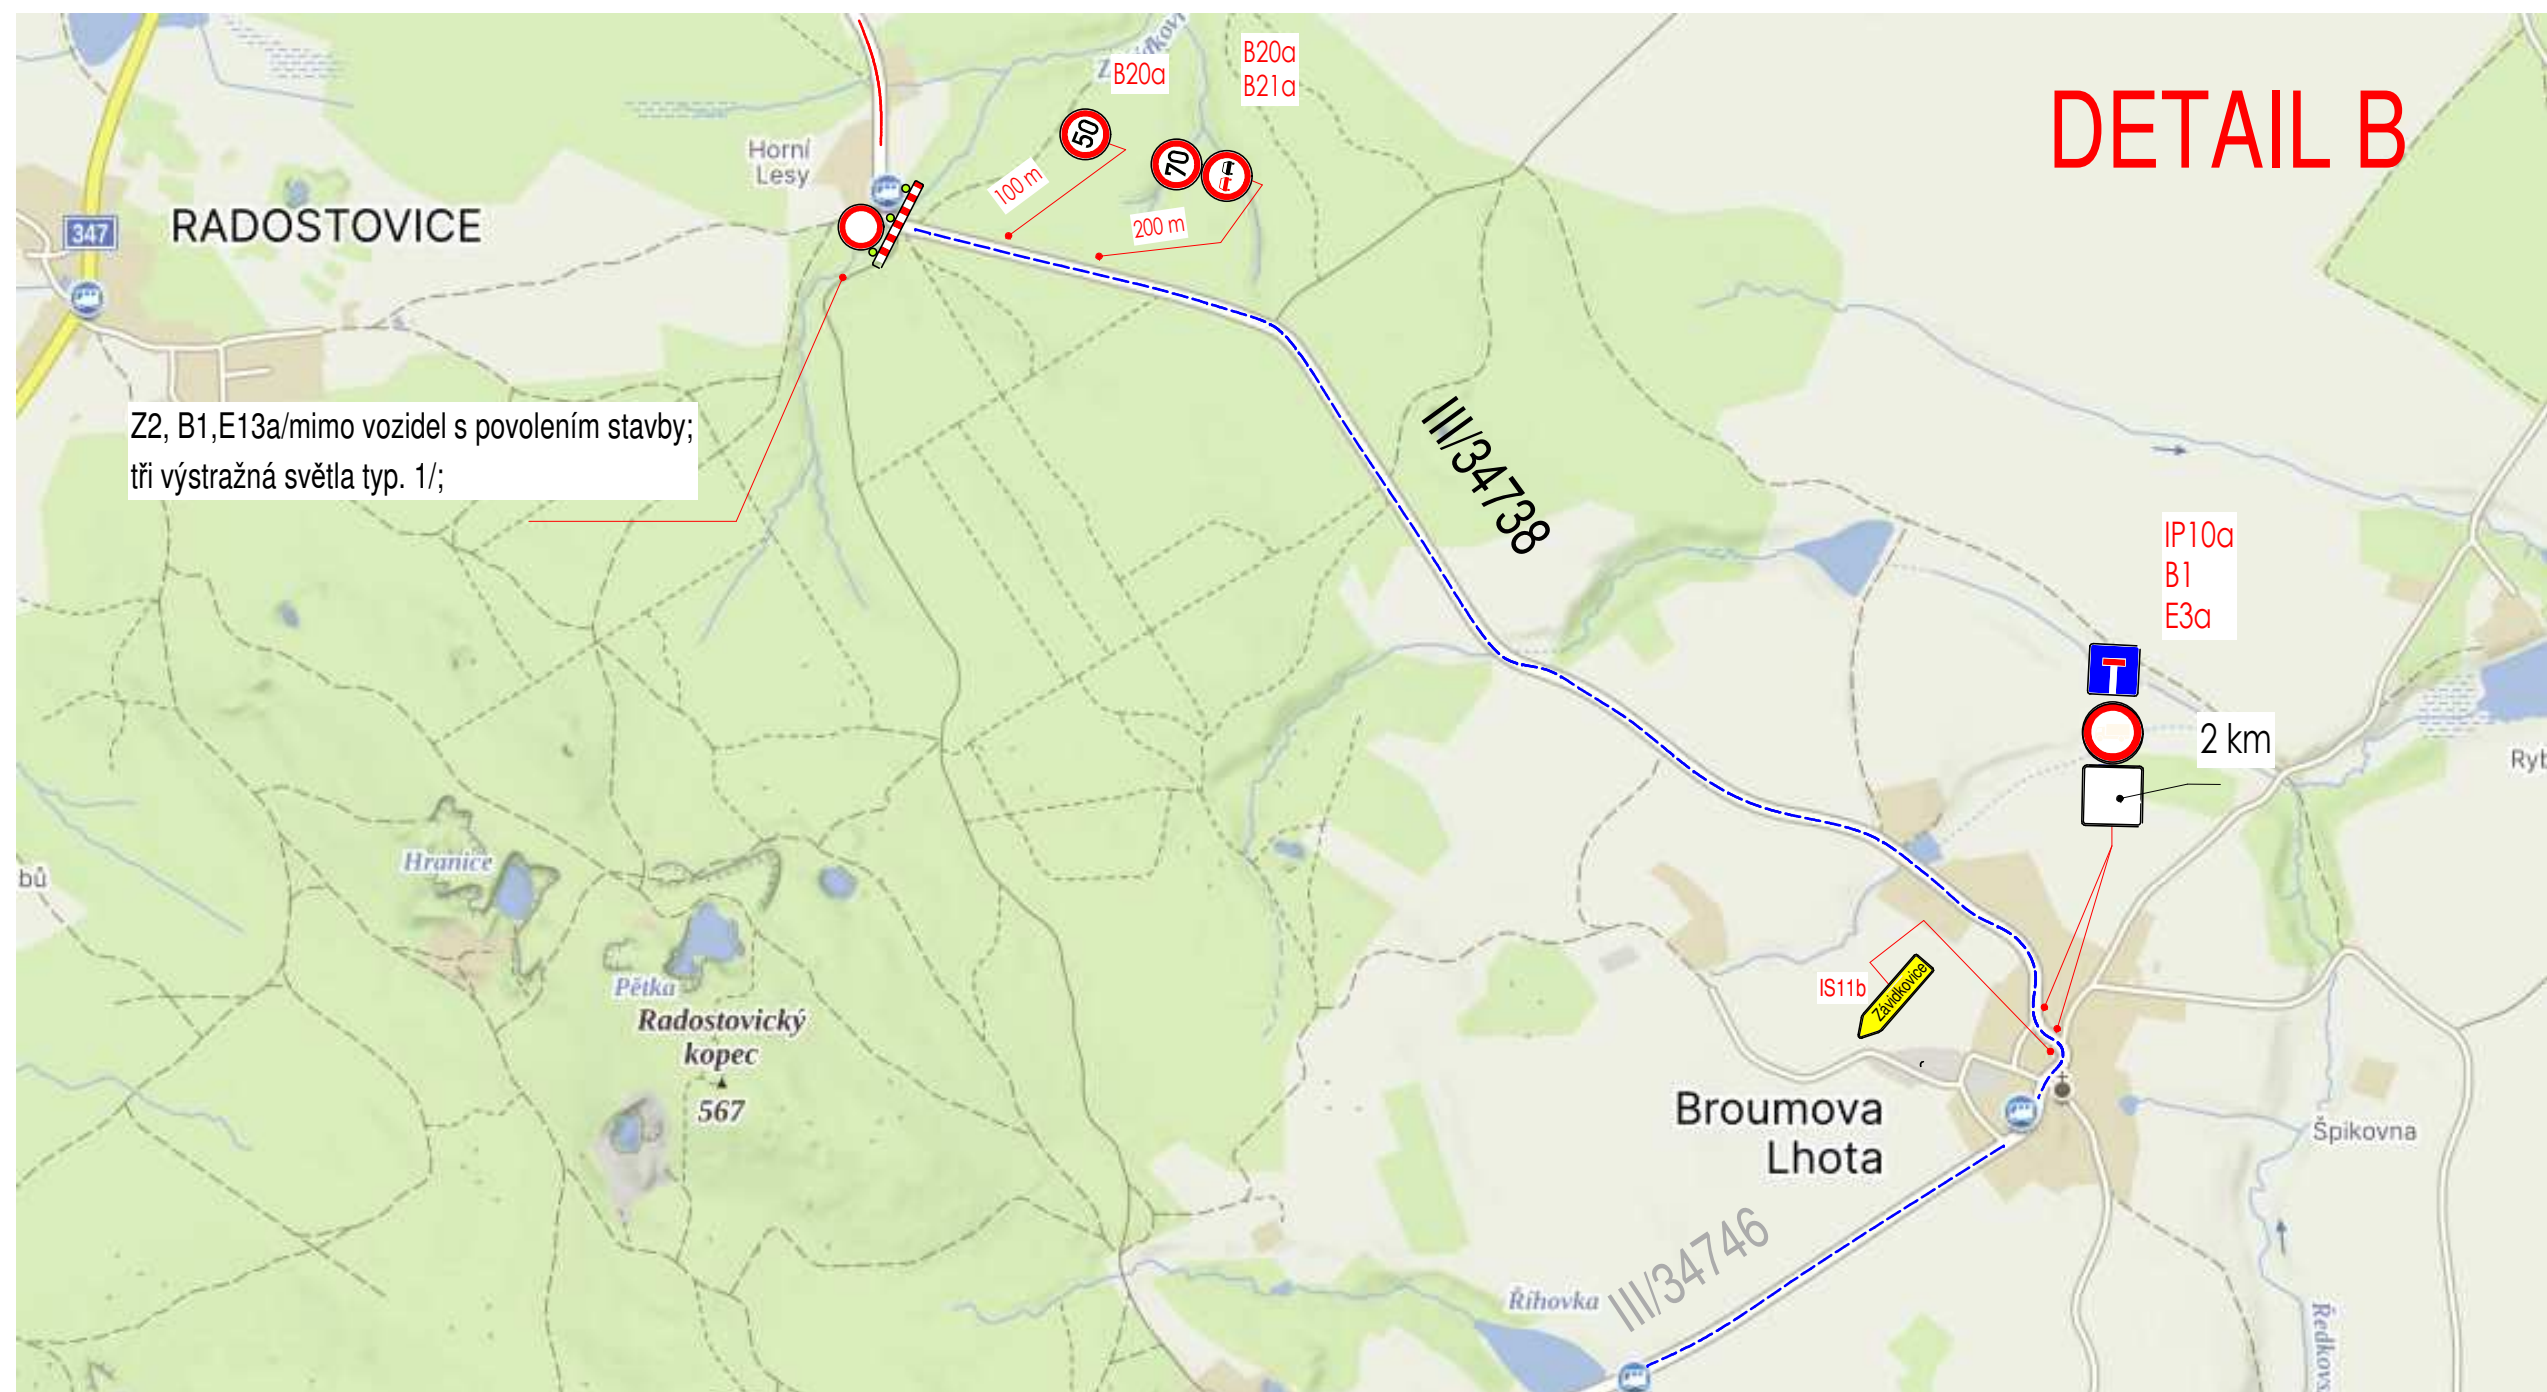
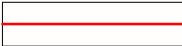


Uzavírka silnice č. III/34738 v úseku Závidkovice - Broumova Lhota

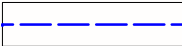

LEGENDA:

-  UZAVÍRKA
-  OBJÍŽDKA

Na všech dotčených křižovatkách bude upraveno směrové dopravní značení ve směru objížděné trasy!!!!