


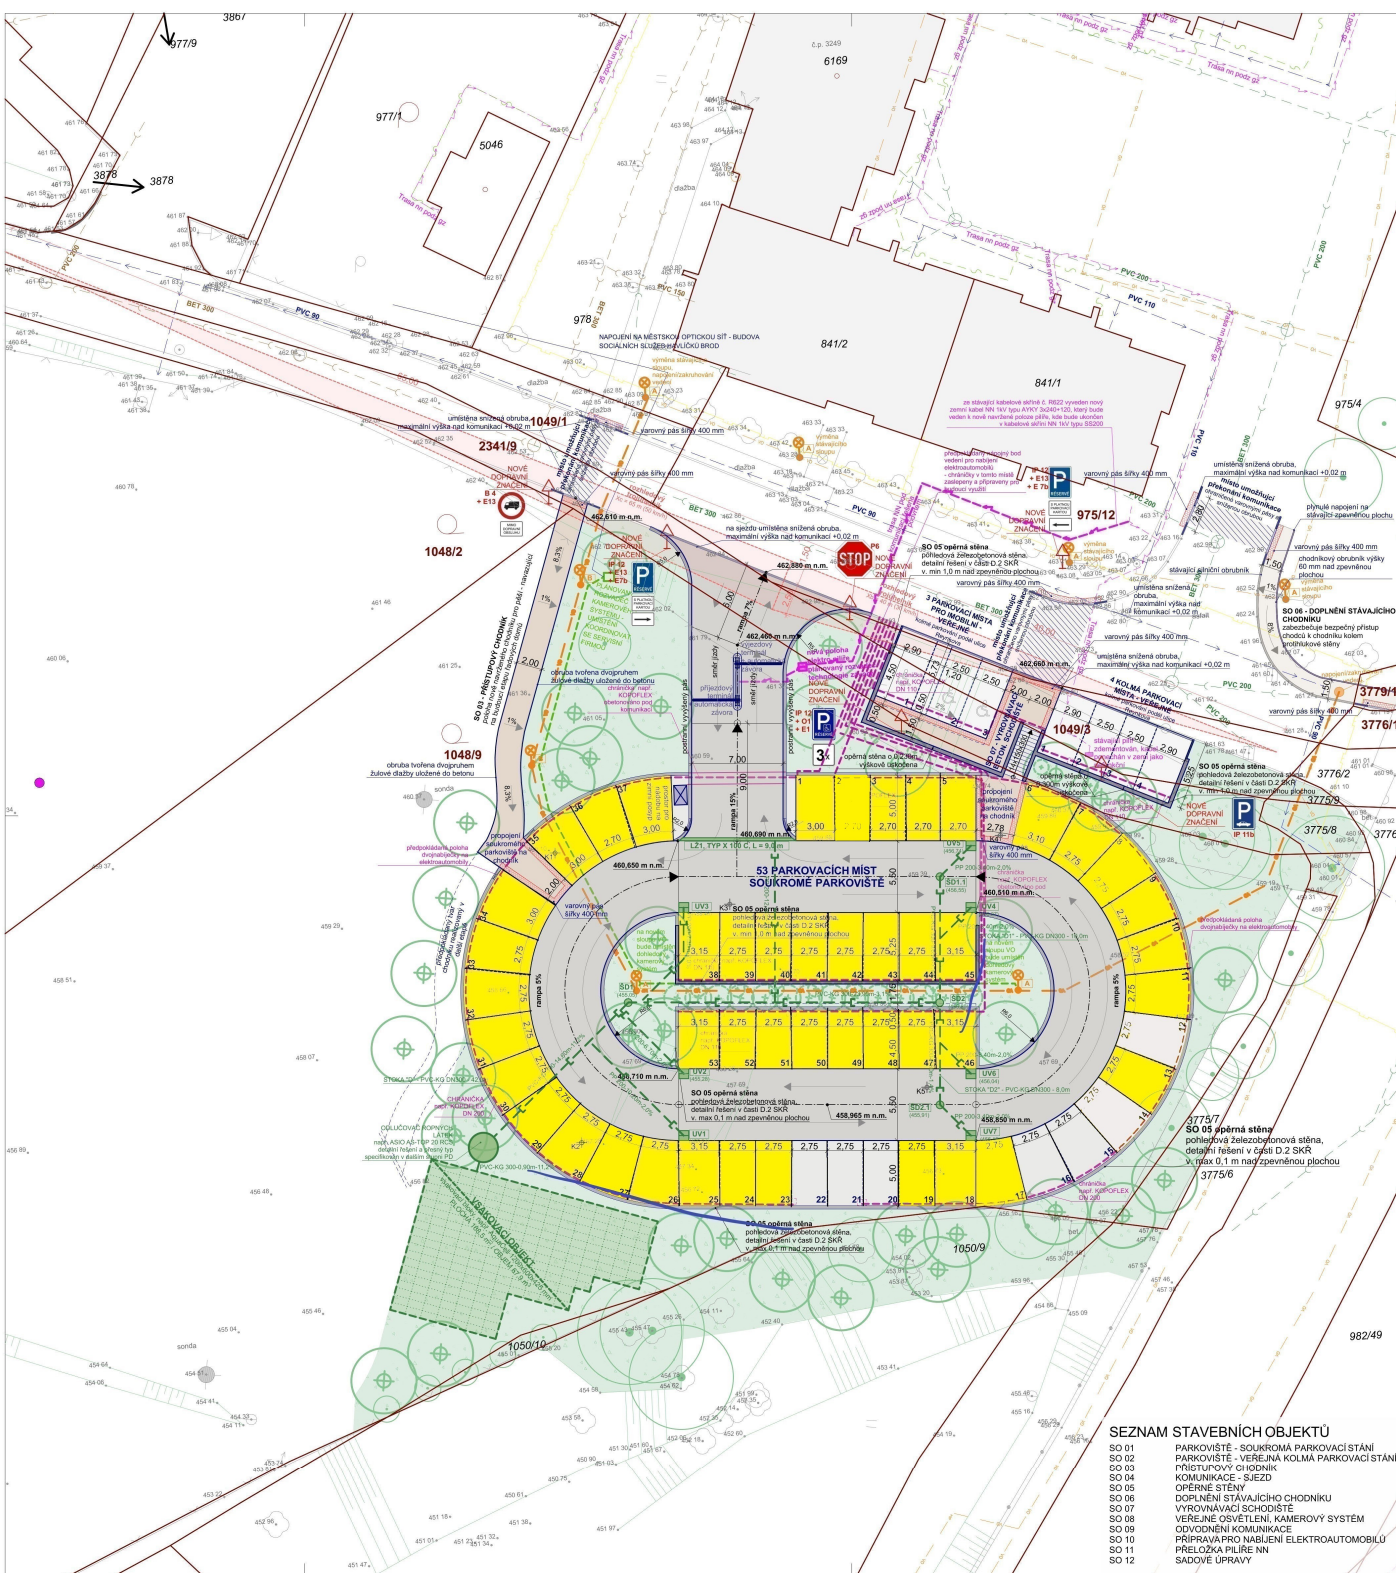

LEGENDA PLOCH

SO 01 - ZPEVNĚNÁ PLOCHA - PARKOVACÍ STÁNÍ
SOUKROMÁ - ŽULOVÁ DLAŽBA - 825 m²

SO 03 - ZPEVNĚNÁ PLOCHA - CHODNÍK
ŽULOVÁ DLAŽBA - 130 m²

SO 05 - ZPEVNĚNÁ PLOCHA - OPĚRNÉ STĚNY
ŽB MONOLITICKÁ KONSTRUKCE - 85 m²

SO 12 - VÝSEV KVĚTNATÉ LOUKY
1 208 m²

SO 02 - ZPEVNĚNÁ PLOCHA - PARKOVACÍ STÁNÍ
VEŘEJNÁ - ŽULOVÁ DLAŽBA - 108 m²

SO 04 - ZPEVNĚNÁ PLOCHA - KOMUNIKACE
ASFALTOVÝ BETON - 720 m²

SO 06 - DOPLNĚNÍ STÁVAJÍCÍHO CHODNÍKU
BETONOVÁ DLAŽBA - 29 m²

LEGENDA OBRUBNÍKŮ

SILNIČNÍ OBRUBNÍK
250 x 1000 x 150 mm
48m

PŘECHODOVÝ SILNIČNÍ OBRUBNÍK
150-250 x 1000 x 150 mm
11m

SILNIČNÍ NÁJEZDOVÝ OBRUBNÍK
150 x 1000 x 150 mm
48m

CHODNÍKOVÝ OBRUBNÍK
150 x 1000 x 80 mm
20m

POZN: obruba kolem hlavní hmoty parkoviště je tvořena železobetonovou opěrnou stěnou, případně monolitickou obrubou, aby byl zachován jednotný vzhled

LEGENDA ZNAČEK

KATASTR NEMOVITOSTÍ

ČÍSLO PARCELY KATASTRU NEMOVITOSTÍ

VRSTEVNICE

SLoupky bezpatkové, vrtknuté s ocelovou manžetou, žárové zinkované s nadzemní výškou 8,2 m, průměr ROLR 159/108/89 mm, zajištění dvířek PRO EL. VÝZBRU OPATŘENO ŠROUBEM M8 S PROFILEM HLAVY D7, S OBLOKOVÝM VÝLOŽNÍKEM, PRŮMĚR ROLRY 60 mm

STOŽÁROVÁ VÝZBRU TYPU: SR 721-25N, IP 30 POJISTKA E27 S VLOŽKOU 6A SVÍTIDLA S LED TECHNOLOGIÍ, např. SCHREDER VOLTANA - PŘESNÉ ŘEŠENÍ VIZ. D.4 VEŘEJNÉ OSVĚTLENÍ

SLoupky bezpatkové, vrtknuté s ocelovou manžetou, žárové zinkované s nadzemní výškou 6,0 m, průměr ROLR 133/89/60 mm, zajištění dvířek PRO EL. VÝZBRU OPATŘENO ŠROUBEM M8 S PROFILEM HLAVY D7, S OBLOKOVÝM VÝLOŽNÍKEM, PRŮMĚR ROLRY 60 mm

STOŽÁROVÁ VÝZBRU TYPU: SR 721-25N, IP 20 POJISTKA E27 S VLOŽKOU 6A SVÍTIDLA S LED TECHNOLOGIÍ, např. SCHREDER VOLTANA - PŘESNÉ ŘEŠENÍ VIZ. D.4 VEŘEJNÉ OSVĚTLENÍ

VLČNÍ VPUSŤ

NOVÝ PŘÍVEZ DOPRAVNÍHO ZNAČENÍ

REVIZNÍ ŠACHTA

ZACHOVANÁ ZELENÍ / NAVRHOVANÁ VÝSADBA

STÁVAJÍCÍ VEDENÍ VODOVODNÍHO ŘÁDU

STÁVAJÍCÍ VEDENÍ DEŠTOVÉ KANALIZACE

STÁVAJÍCÍ VEDENÍ STL. PLYNU

STÁVAJÍCÍ VEDENÍ OPTICKÉHO KABELU

STÁVAJÍCÍ PODZEMNÍ VEDENÍ NN DO 1 KV

STÁVAJÍCÍ PODZEMNÍ VEŘEJNÉHO OSVĚTLENÍ

STÁVAJÍCÍ PODZEMNÍ VEDENÍ HAVL. BUD

LEGENDA SÍTÍ - NOVÉ

VEŘEJNÉ OSVĚTLENÍ

NOVÉ KABELOVÉ VEDENÍ - CYKY 48x10 mm²

LOŽENÉ V CÉLE TRASE V CHRÁNICÍCH - např. KOPOFLEX 63 mm

POD KOMUNIKACÍ BUDE LOŽENO V CHRÁNICÍCH - např. KOPODUR 110 mm

ZEMLINĚ DRÁT - F420-610 mm - DETAILNÍ ŘEŠENÍ VIZ. D.4 VEŘEJNÉ OSVĚTLENÍ

PŘÍPRAVA PRO VEDENÍ KABELOVODŮ - POLOŽENA CHRÁNICÁKA, např. KOPOFLEX

CELKEM 2 VĚTVĚ DN 200 A 4 VĚTVĚ DN 110

SLUŽBY PRO POZDĚJŠÍ UMÍSTĚNÍ DĚJEDICÍCH STANIC PRO ELEKTROAUTOMOBILY U KAŽDÉHO PARKOVACÍHO STÁNÍ - DETAILNÍ ŘEŠENÍ VIZ. D.5 VEDENÍ NN

NOVÉ VEDENÍ NN

TRASA VEDENÍ KABELU FTP CAT6 UV PRO KAMEROVÝ SYSTÉM

NOVÉ VEDENÍ DEŠTOVÉ KANALIZACE

POZN: SOUBĚH A KRÍŽENÍ SÍTÍ SE BUDE ŘÍDIT DLE ČSN 73 8005.

POZNÁMKY

VEŠKERÉ NAZEVY SÍTÍ V BLÍZKOSTI ŘEŠENÉ LOKALITY BUDOU PŘED ZAHÁJENÍM STAVEBNÍCH PRACÍ PŘESNĚ VYTYPYČENY A NA ZÁKLADĚ TOHO BUDOU ZAJIŠTĚNY I AKTUÁLNÍ SOUHLASY JEJICH SPRÁVCŮ

VEŠKÝE USPOŘÁDÁNÍ CELÉHO UZEMÍ BUDE PŘESNĚ URČENO NA MÍSTĚ A BUDE NAVAZOVAT NA ZÁKLADĚ VÝSKOVÉHO OSVĚTLENÍ HLAVNÍ KOMUNIKACE

NOVÉ BUDOVANÉ KOMUNIKACE PRO CHODCE BUDOU MÍT PODELNÝ SKLON NEJVIŠE V POMĚRU 1:12 (8,33%) A PŘÍČNÝ SKLON PAK NEJVIŠE V POMĚRU 1:50 (2,0%)

VEŠKERÉ POJIZDNÉ VED. JÍŠÍ PLOCHY A CHODNÍKY JSOU NAVRHOVÁNY DO HMOTNOSTI VOZIDLA 3,5 t

STÁVAJÍCÍ INŽENÝRSKÉ SÍTĚ UMÍSTĚNÉ POD NOVÉ PLANOVANOU KOMUNIKACÍ BUDOU V RAMCI STAVEBNÍCH PRACÍ OPATŘENY CHRÁNICÍMI

VYBRANÝ DODAVATEL STAVBY ZPRAČUJE K UVEDENÉMU ŘEŠENÍ DETAILNÍ DILENSKOU DOKUMENTACÍ KTEROU NÁSLEDNĚ ODSOULASÍ ZASTUPCE GENERALNÍHO PROJEKTANTA

VEŠKERÉ ZDE UVEDENÉ PRVKY A MATERIÁLY BUDOU VYZKOVÁNY A ODSOULASENY GENERALNÍM PROJEKTANTEM (GP) V PRŮBĚHU STAVBY

PROJEKTANT NEDOPORUČUJE ODMĚŘOVAT V ZDĚLENOSTI Z VÝKRESOVÉ DOKUMENTACE PRES UVAŽOVANÉ MĚRITKO. PŘEPOČET NEJSMÍ BYT PŘESNÝ KVULI MOŽNÉ DEFORMACI VÝKRESU PŘI TISKU. V PŘÍPADĚ CHYBEJÍCÍ KOTY JE NUTNÉ O ROZMĚR POŽÁDAT PROJEKTANTA

AKYKOLIV ODCHYLKY JE NUTNĚ KONZULTOVAT S PROJEKTANTEM - PROJEKT JE URČEN PRO CHLÁSENÍ STAVBY, ŘEŠENÍ DÍLČÍCH DETAILŮ, PROSTUDUJTE A STATISTICKÝ VÝPOČET BUDE OBSAHEM PROVADEČNÝCH PROJEKTŮ

PŘESNÉ VZÁHBY ZPEVNĚNÝCH PLOCH A ZELENÉ BUDOU ŘEŠENY V MÍSTĚ STAVBY PŘI PROVÁDĚNÍ.

POZNÁMKA - DOKUMENTACE JE ZPRACOVÁNA V ROZSAHU PŘÍLOHY Č. 13 VÝHLÁŠKY 499/2006 Sb. VE VNĚJNÍ POZDĚJŠÍCH PŘEDPISŮ JAKO DOKUMENTACE PRO PROVÁDĚNÍ STAVBY.

POZNÁMKA - POKUD JSOU V PROJEKTOVÉ DOKUMENTACI UVEDENY OBCHODNÍ NÁZVY VÝROBKŮ ZNAMENÁ TO, ŽE JSOU ZDE UVEDENY POUZE Z DŮVODU UPRVENÍ ÚROVNĚ TECHNICKÝCH STANOVISK.

PROJEKTANTI

NÁZEV STAVBY

Výstavba hromadného parkování - lokalita Na Nebi, Havlíčkův Brod

MÍSTO STAVBY

ulice Reymkova - Havlíčkův Brod
parcela č. 1048/8, 1048/2, 2341/9, 1049/3, 975/12, 1049/1, 3779/1, 3776/1, k.ú. Havlíčkův Brod

STAVEBNÍK

Město Havlíčkův Brod, Havlíčkovo náměstí 57, 58001 Havl. Brod

GENERALNÍ PROJEKTANT

MASTERPLAN projektanti, s.r.o., Jihlavská 807, 396 01 Humpolec

PROJEKTANT ČÁSTI

MASTERPLAN projektanti, s.r.o., Jihlavská 807, 396 01 Humpolec

HLAVNÍ PROJEKTANT

Ing. Zdeněk Hulinský

ARCHIT. TEXT PROJEKTU

Ing. arch. David Plašek

VYPRACOVAL

Ing. Martina Melounová, Ing. Zdeněk Hulinský

ČÁST

SITUÁČNÍ VÝKRESY

VÝKRES

SITUACE KOORDINAČNÍ

STUPĚŇ

DPS

PARE

AUTORIZACE

ZNAČKOVÉ ČÍSLO

2022-38-RD

DATUM

06/2022

OBEC

Havlíčkův Brod

PRŮJ

YVSČINA

ZMĚNA

YVSČINA

MĚRITKO

1:200

ČÍSLO VÝKRESU

C.3

SEZNAM STAVEBNÍCH OBJEKTŮ

SO 01

PARKOVISTE - SOUKROMÁ PARKOVACÍ STÁNÍ

SO 02

PARKOVISTE - VEŘEJNÁ KOLNA PARKOVACÍ STÁNÍ

SO 03

PŘÍSTUPOVÝ OI IDNÍK

SO 04

KOMUNIKACE - SJEZD

SO 05

OPĚRNÉ STĚNY

SO 06

DOPLNĚNÍ STÁVAJÍCÍHO CHODNÍKU

SO 07

VÝROVŇOVACÍ SCHODISTE

SO 08

VEŘEJNÉ OSVĚTLENÍ, KAMEROVÝ SYSTÉM

SO 09

ODVODNĚNÍ KOMUNIKACE

SO 10

PŘÍPRAVA PRO NABÍJENÍ ELEKTROAUTOMOBILŮ

SO 11

PŘELOŽKA PILÍŘE NN

SO 12

SADOVÉ ÚPRAVY