

Projektované kabelové vedení ul. Bratříků, Havlíčkův Brod




protlak 7 m

Z rozpojovací skříně R1195/SR608 se vytáhne nový zemní kabel AYKY 3x240+120, který bude smyčkovat kabelové pilíře SS200 a skříně SS300 umístěné ve fasádě řadových garáží. Kabelové pilíře SS200 budou umístěny na rozhraní pozemků pro bydlení. Kabelové skříně SS300 budou umístěny na rozhraní garáží, 23-24, 18-19, 11-12. Mezi garáže č. 5 a 6 se umístí rozpojovací pilíř SR608. Stávající zemní kabel AYKY 3x120+70 se u č.p. 4009 obnaží, přeruší a naspojkuje totožným průřezem kabelu. Zemní kabel bude zatažen do skříně SR608, umístěné mezi garáže č. 5 a 6. V rozpojovací skříně R1184/SR608 se odpojí přerušený kabel AYKY 3x120+70 (směr R1185), kabel bude ponechán v zemi. Z uvolněné sady pojistek se vytáhne nový zemní kabel AYKY 3x240+120, který se zatáhne do rozpojovací skříně SR608 (mezi garáže č. 5 a 6).

Kabelové vedení půjde pod komunikací, zpevněnou cestou a ve volném terénu.



Hloubka uložení kabelu bude 0,7m a 1m.

Délka kabelové trasy kabelového vedení 1kV bude cca. 312m.

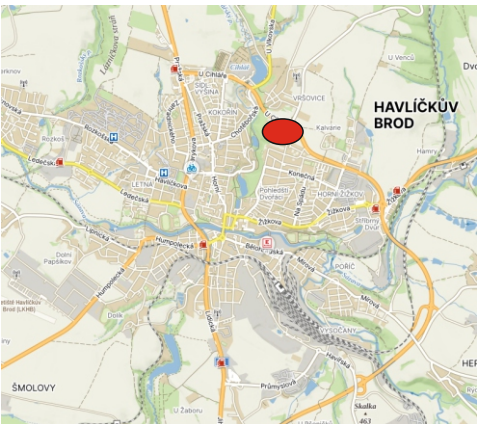

Zhotovitel:			
Kreslil:		Blanka Faltysová / tel.: 601 545 613	
Zodp. projektant:			
Kontroloval:		David Fanta / 603 115 936 / info@dzpce.cz	
Kraj: Vysočina		Okres: Havlíčkův Brod	Obec: Havlíčkův Brod
DZPCE DOPRAVNÍ INŽENÝRSTVÍ - PARDUBICE s.r.o. Rosice 155 533 51 Pardubice IČO: 259 31 016 DIČ: CZ25931016 tel.: 603 115 936 e-mail: info@dzpce.cz web: www.dzpce.cz			
Akce:			DATUM
kabelové vedení knn			31.01.2025
DOPRAVNĚ INŽENÝRSKÁ OPATŘENÍ			Č.ZAKÁZKY
			STUPEŇ PD
			DIO
			MĚŘITKO
			FORMÁT
			2x A3

Projektované kabelové vedení ul. Bratříků, Havlíčkův Brod

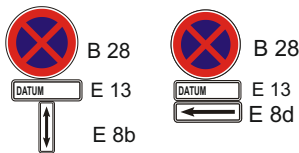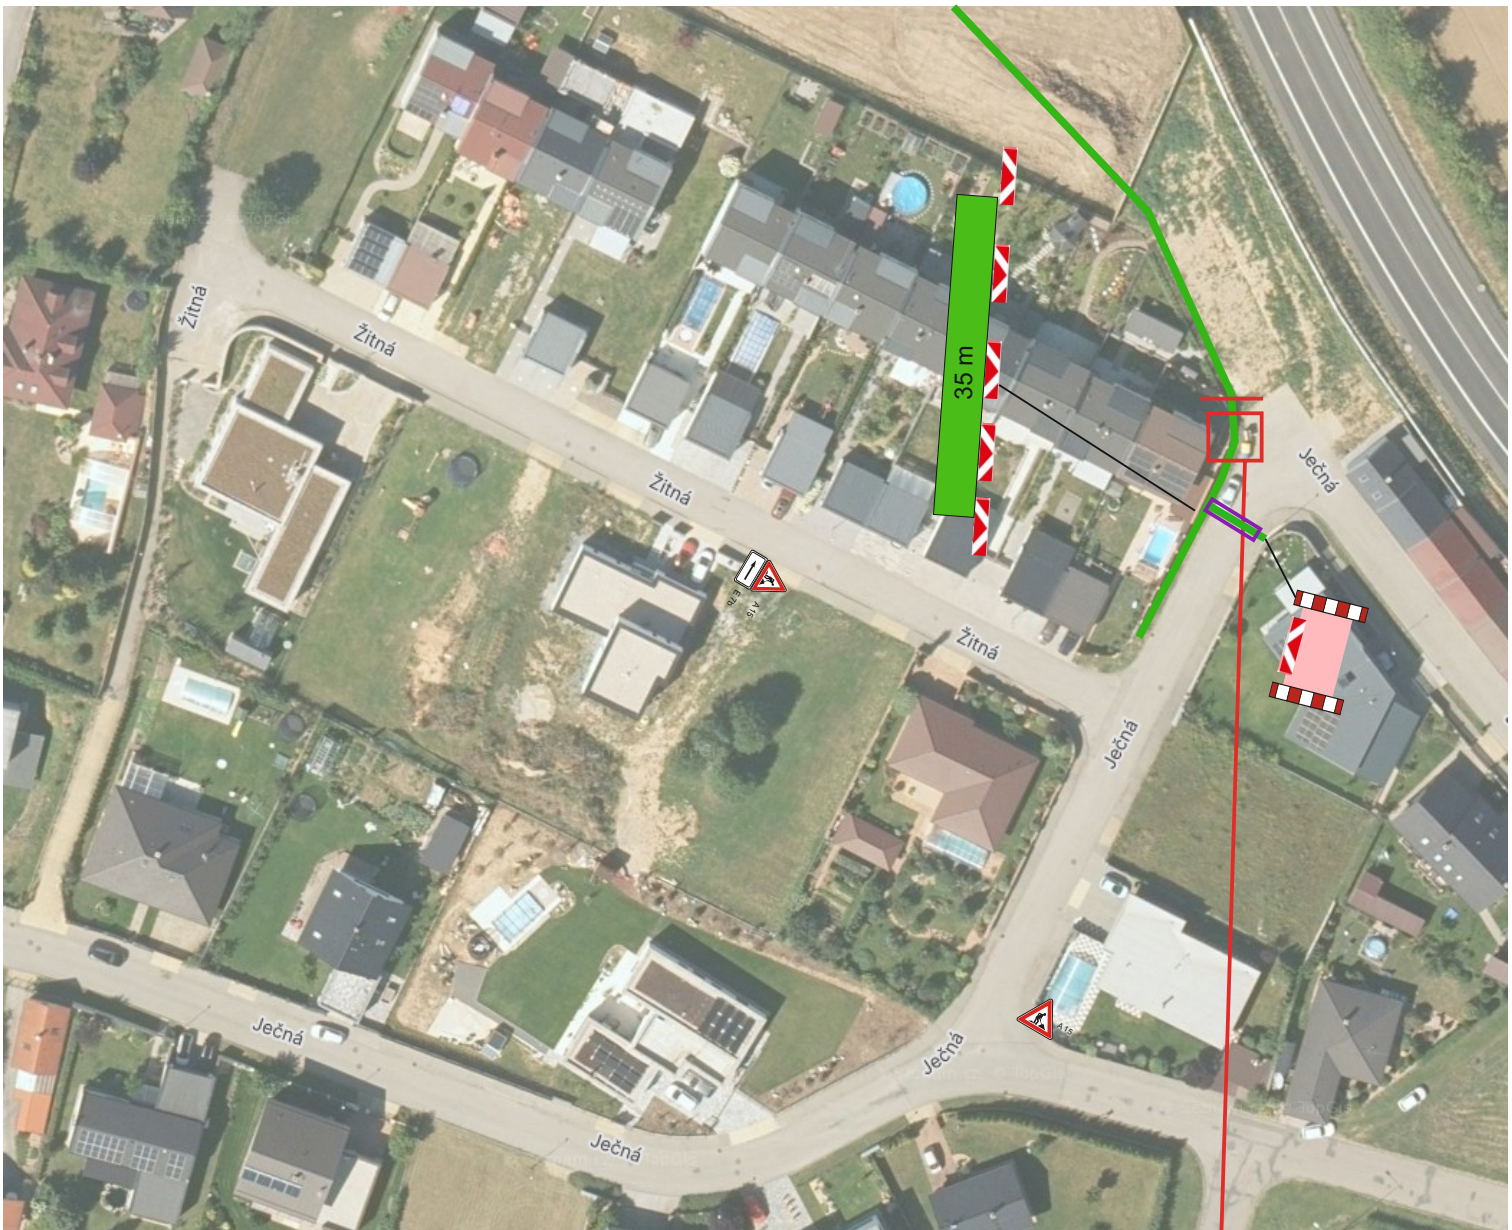

Vymístění vozidel 7 dní před plánovanými pracemi.

