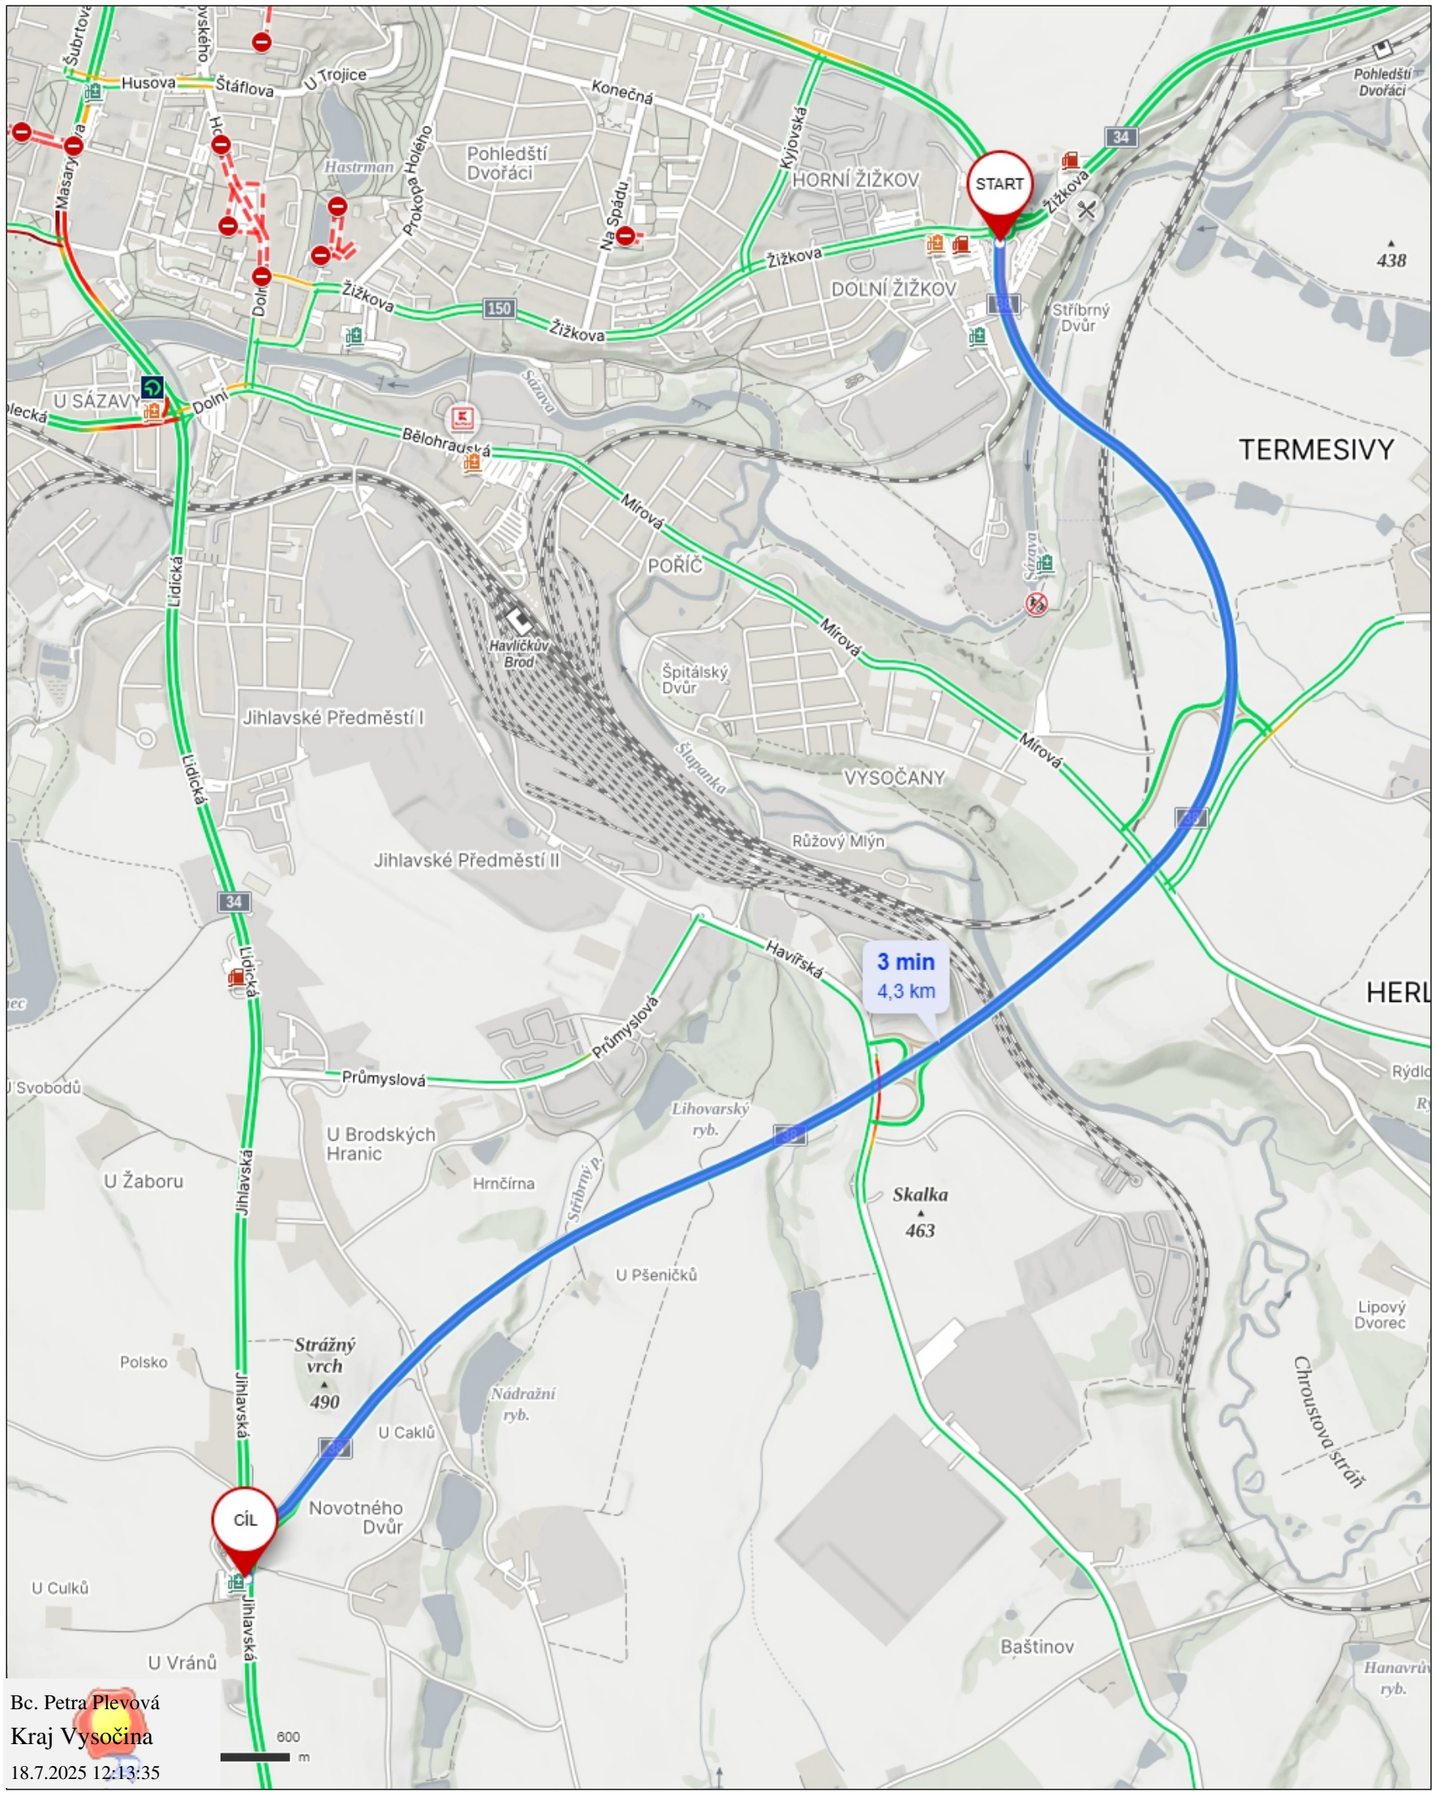


Bc. Petra Plevová
Kraj Vysočina
18.7.2025 12:13:35

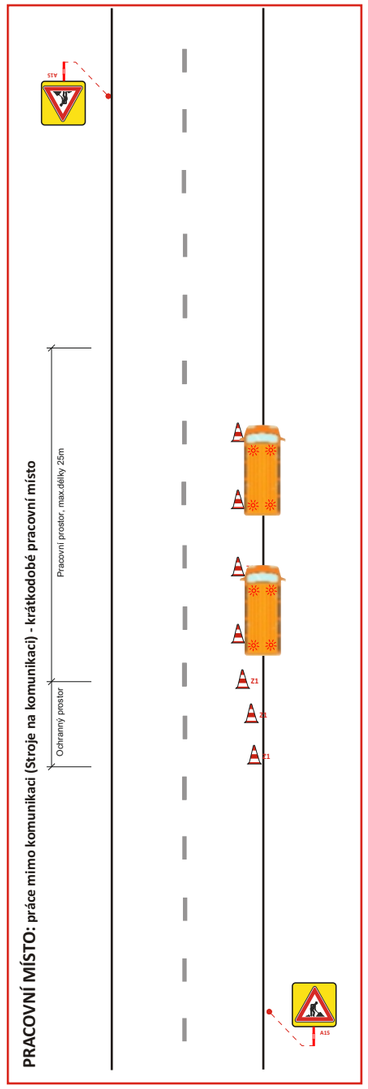


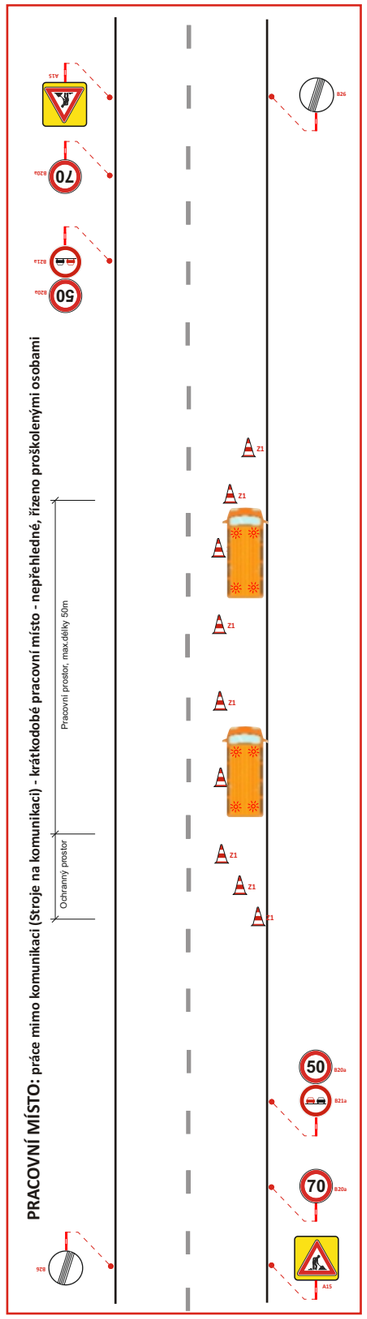


LEGENDA:

- A15 PŘECHODNÉ DOPRAVNÍ ZNAČENÍ
- IP4 STÁVAJÍCÍ DOPRAVNÍ ZNAČENÍ
- IP4 STÁVAJÍCÍ DOPRAVNÍ ZNAČENÍ DOČASNĚ ZRUŠENÉ
- ROZSAH PRACÍ
- ROZSAH KATASTRU
- NÁLEŽITĚ PROŠKOLENÁ A POUČENÁ OSOBA K ZASTAVENÍ DOPRAVY

***POZNÁMKA:***

- *Umístění přechodného dopravního značení dle TP č.66 (Zásady pro označování pracovních míst na pozemních komunikacích)*
- *Stávající dopravní značení v rozporu s přechodnou úpravou provozu bude zneplatněno škrtnutím nebo zakryto.*
- *Dopravní značení B28 umístěno 7 dní před zahájením stavby.*

| | | |
|---|---|---|
| VYPRACOVAL | Kašpar Vojtěch | |
| TERMÍN | od 21.7.2025 do 4.8.2025 | |
| KRAJ: Vasočina | OKRES: Havlíčkův Brod | KÚ: Havlíčkův Brod |

STAVBA:

# Údržba bodového pole H.Brod - obchvat

## DIO - situace posuvného „krátkodobého" pracovního místa při údržbě

| | |
|---|---|
| DATUM | 7/2025 |
| FORMÁT | A3 |

NÁZEV VÝKRESU:

**SITUACE PŘECHODNÉHO DOPRAVNÍHO ZNAČENÍ**

ZnačkyVysočina s.r.o.
Bezděkova 12, 589 01 Třešť
IČ: 015 26 588
DIČ: 015 26 588