

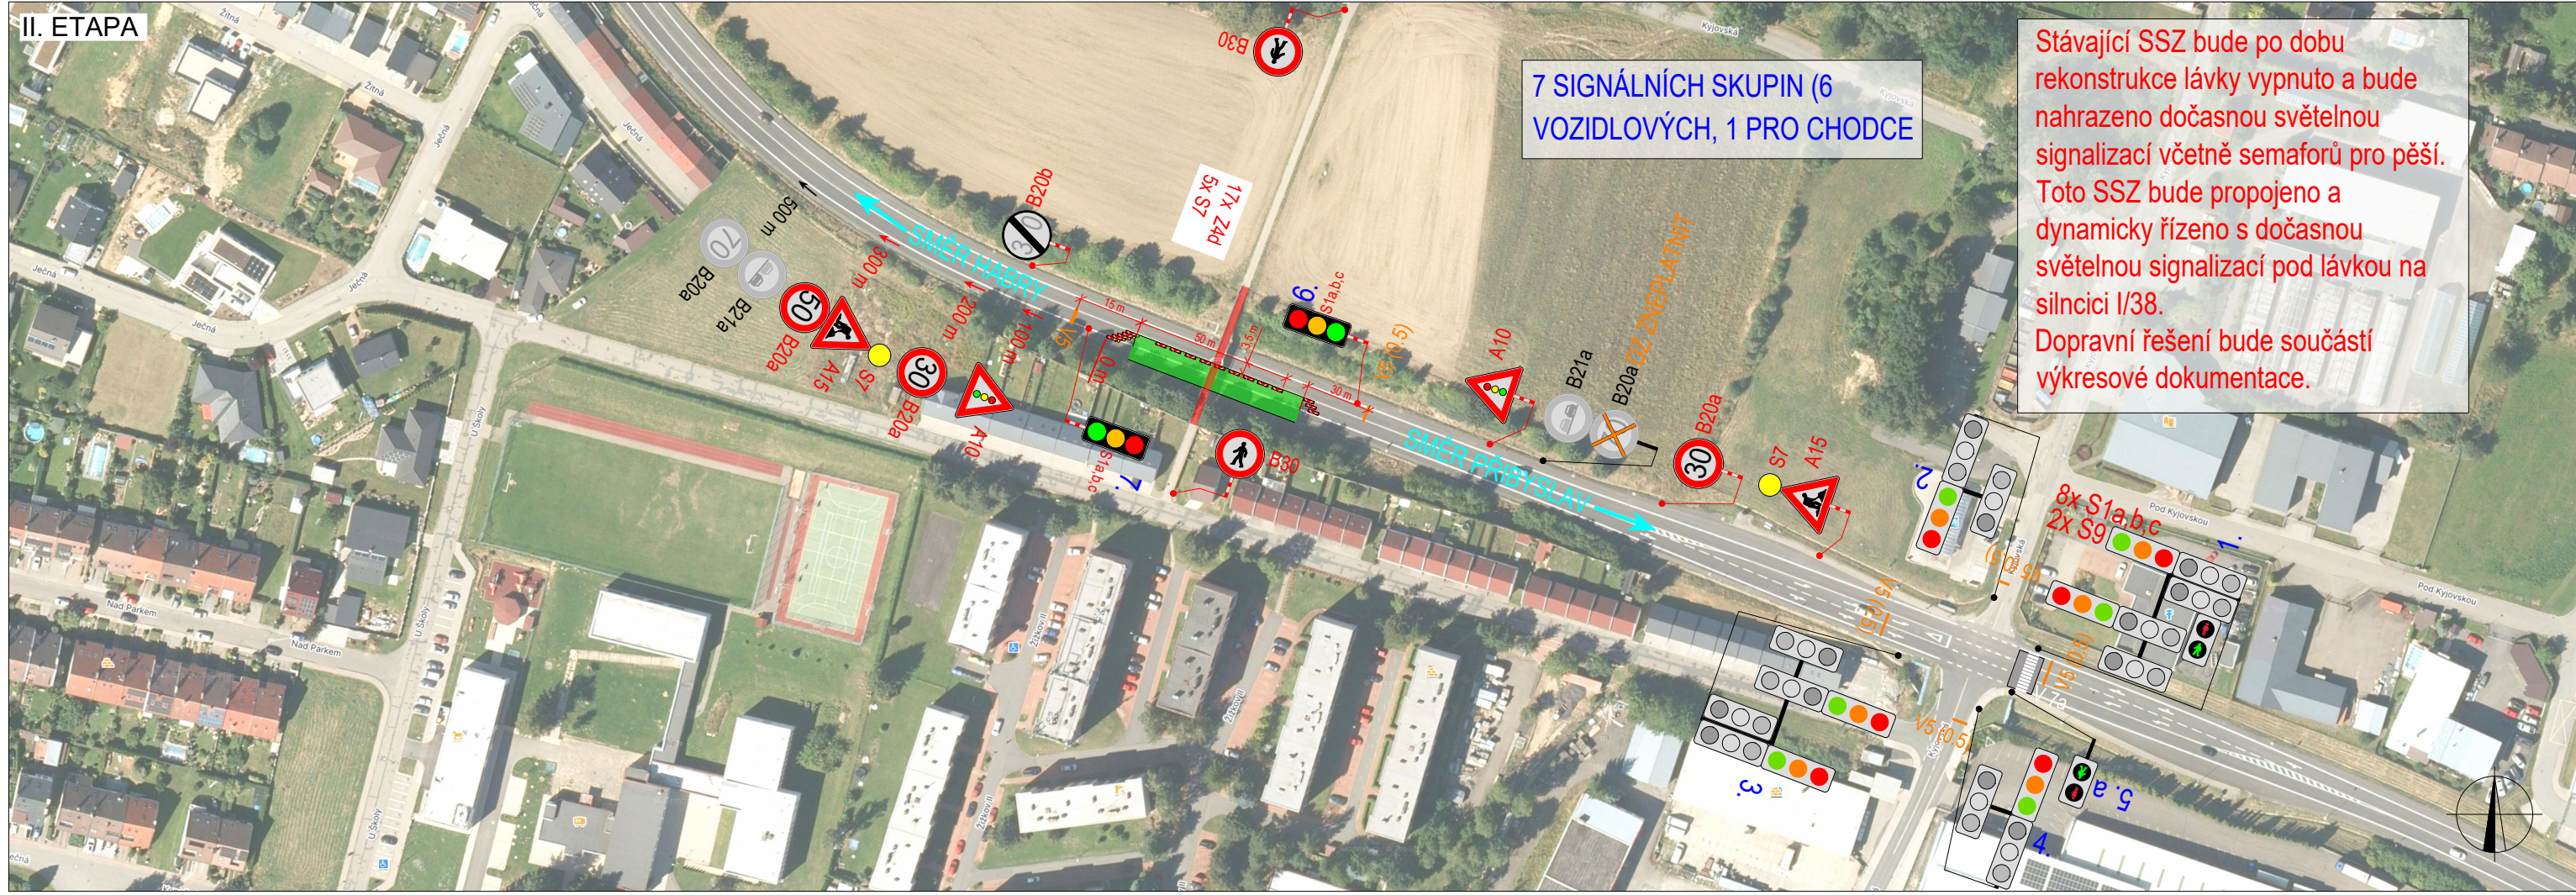


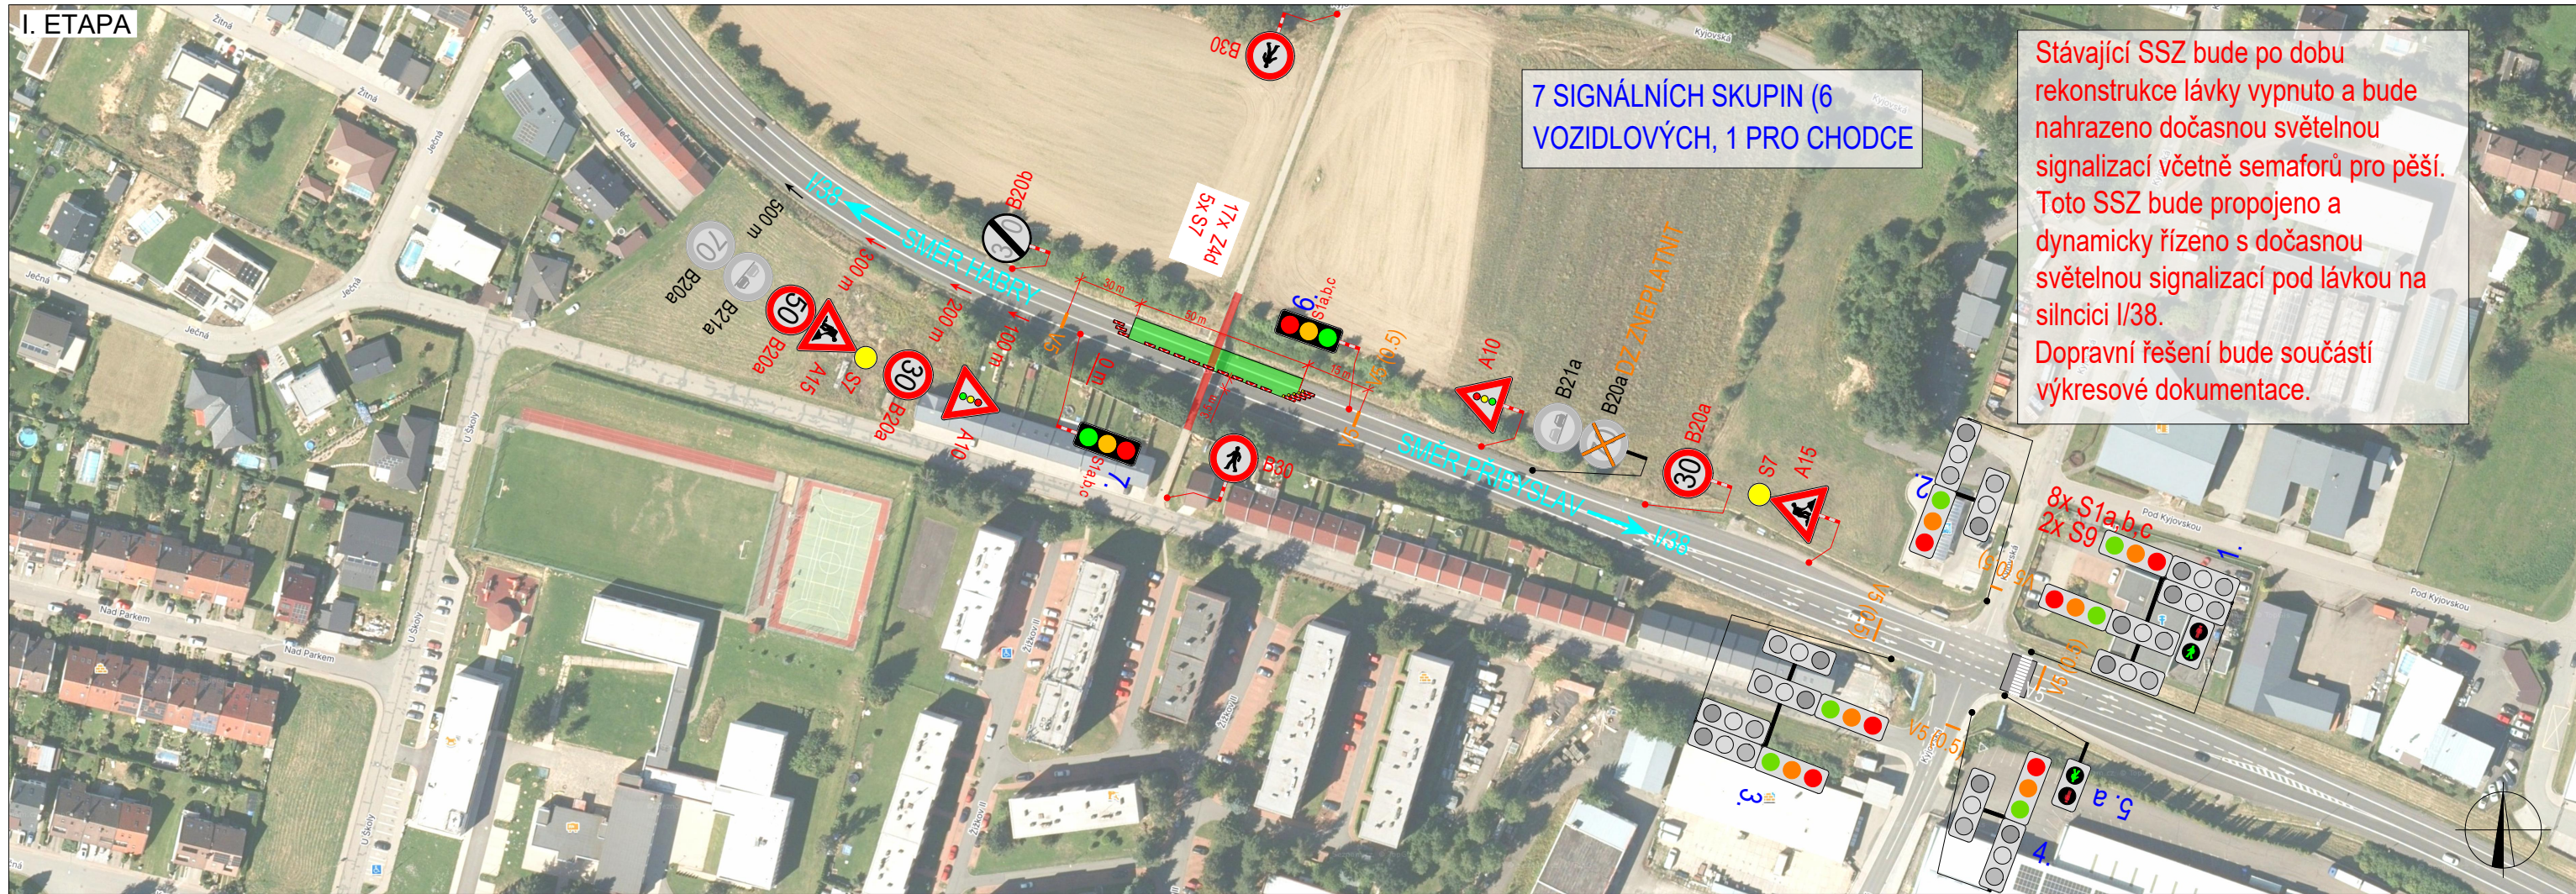

PLATNOST DOKUMENTACE		
V dne	V dne	V dne

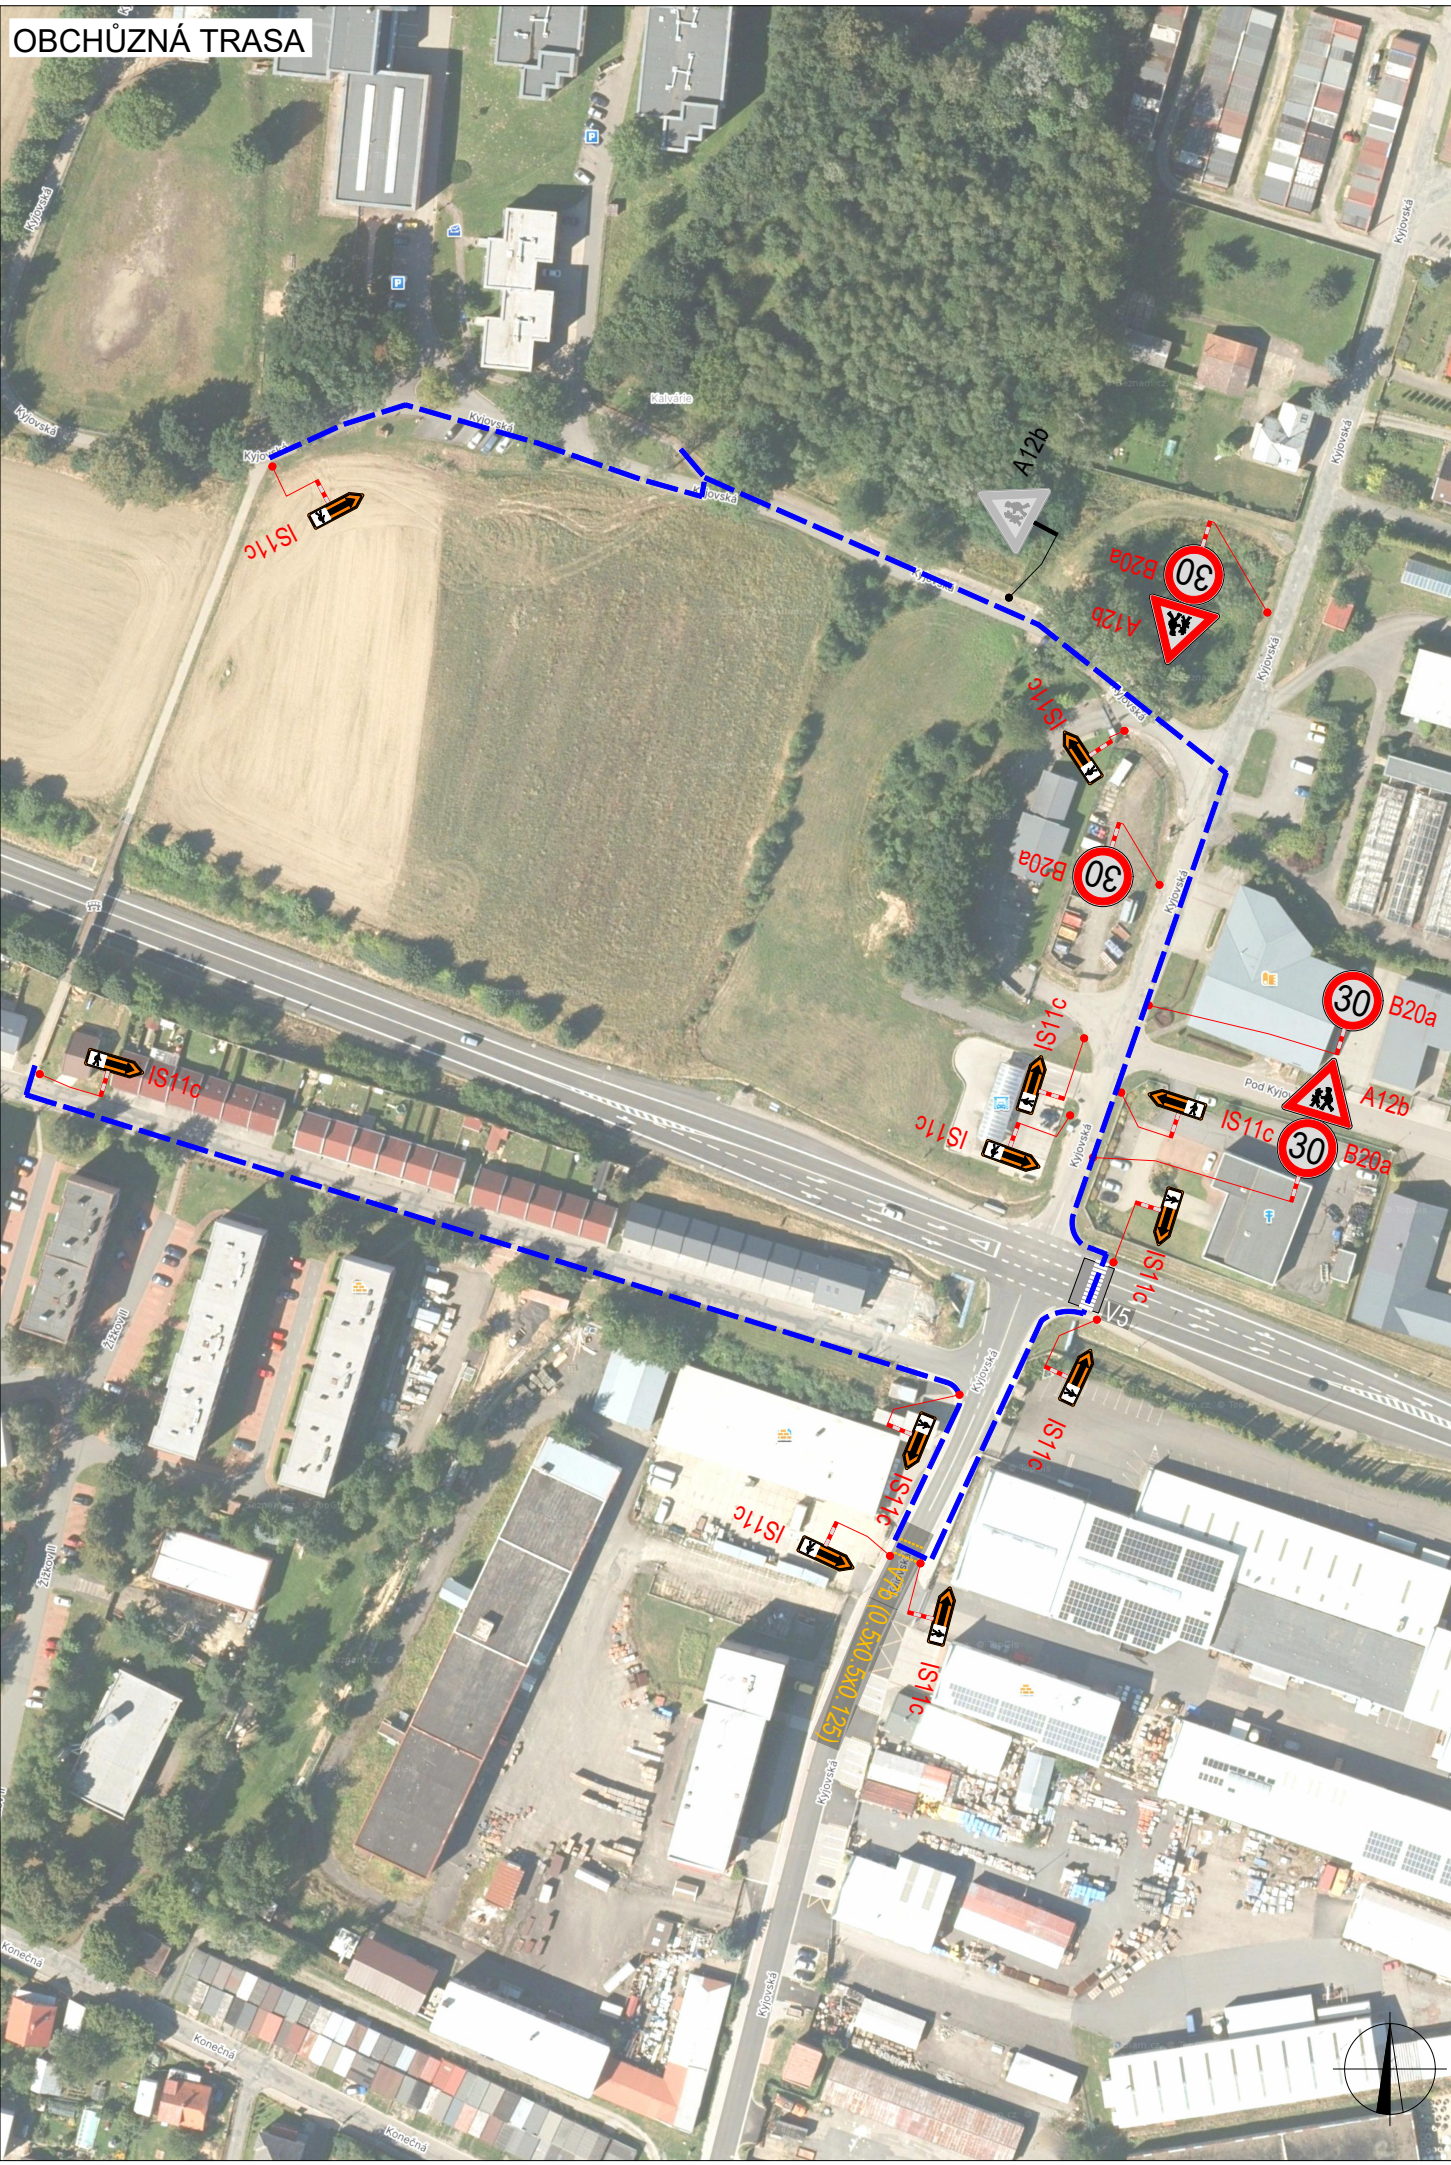

LEGENDA	
 P6	TRVALÉ SVISLÉ DOPRAVNÍ ZNAČENÍ
 P6	DOČASNÉ ZNEPLATNĚNÉ TRVALÉ DOPRAVNÍ ZNAČENÍ
 P6	NAVRŽENÉ PŘECHODNÉ DOPRAVNÍ ZNAČENÍ
INSTALACE PŘECHODNÉHO DOPRAVNÍHO ZNAČENÍ BUDE PROVEDENO DLE TP 65 A TP 66 A TP 133	
	PRACOVNÍ MÍSTO
	OBCHŮZNÁ TRASA
	NAVRŽENÉ VDZ
	STÁVAJÍCÍ VDZ

ZODPOVĚDNÝ PROJEKTANT:	Lukáš Beránek	
VYPRACOVAL:	Ondřej Šenovský	
KONTROLOVAL:	Lukáš Beránek	
NÁZEV STAVBY:	Rekonstrukce mostu HB - X05 okres Havlíčkův Brod, kraj Vysočina	
ČÍSLO ZAKÁZKY:	079/2025	
DATUM:	03/2025	
FORMÁT:	4XA4	
MĚŘÍTKO:	1:1	
ÚČEL:	RDS	
ČÍSLO PŘÍLOHY:	1	
SOUPRAVA:	—	

VYZNAČ
DOPRAVNÍ ZNAČENÍ

VYZNAČ, s.r.o.
Srážná 5113/1, 586 01 Jihlava
www.vyznac.cz