
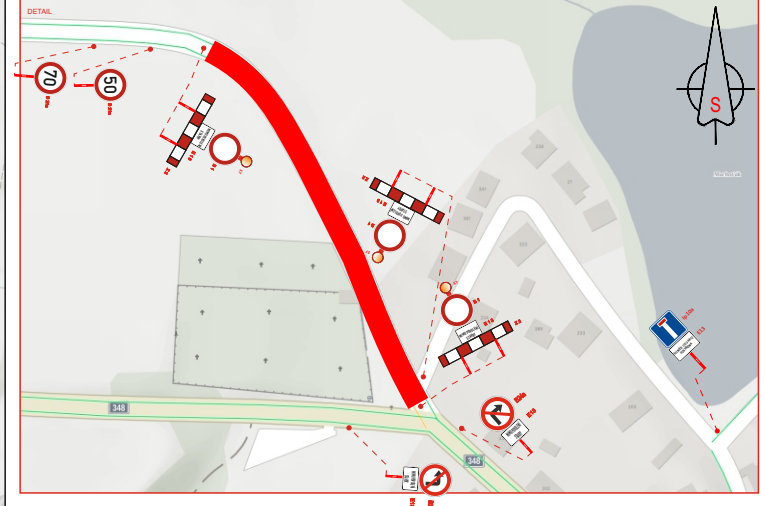


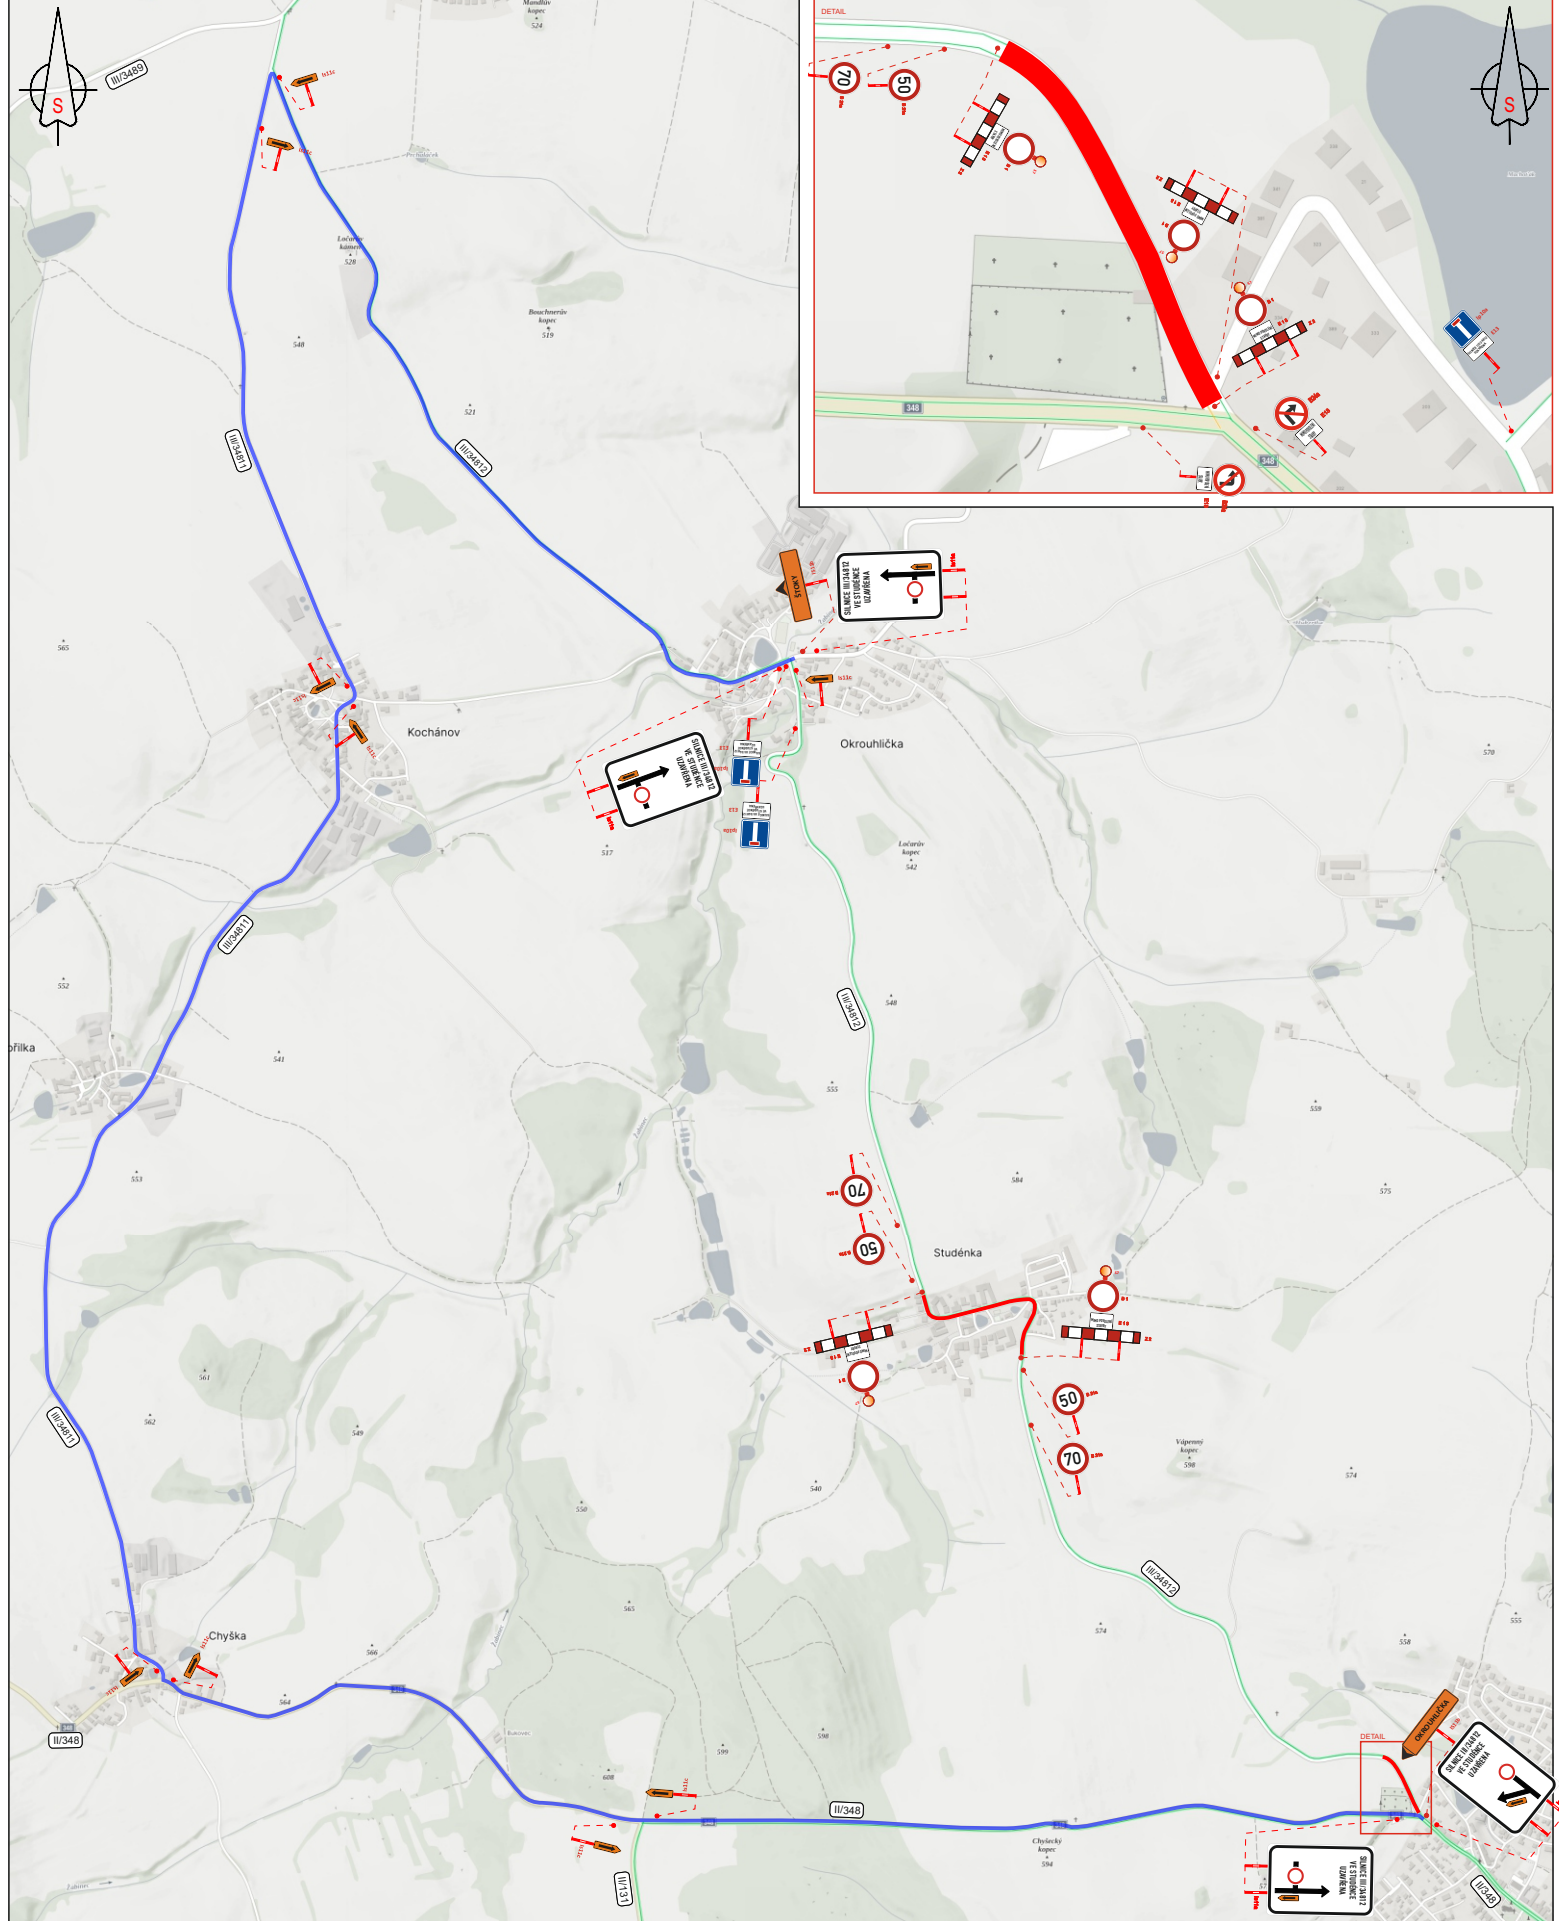





- LEGENDA:**
- TRIVÁLE SVÝSLÉ DOPRAVNÍ ZNAČENÍ
  - úsek prací
  - PŘECHODNÉ SVÝSLÉ DOPRAVNÍ ZNAČENÍ
  - úsek objízdné trasy
  - TRIVÁLE SVÝSLÉ DOPRAVNÍ ZNAČENÍ DOČASNĚ ZNEPLATNĚNÉ

**POZNÁMKA:**

- Umístění přechodného dopravního značení dle TP č.66 (Zásady pro označování pracovních míst na pozemních komunikacích)
- Stávající dopravní značení v rozporu s přechodnou úpravou provozu bude zneplatněno škrtnutím nebo zakrytí.

|                                                            |                       |           |        |
|------------------------------------------------------------|-----------------------|-----------|--------|
| VYPRACOVAL                                                 | Kašpar Vojtěch        |           |        |
| TERMÍN                                                     | od 14.7. až 1.8.2025  |           |        |
| KRAJ: Vysočina                                             | OKRES: Havlíčkův Brod | KÚ: Štoky |        |
| STAVBA:                                                    |                       |           |        |
| <b>Kanalizace a vodovod Štoky, mc. Studénky</b>            |                       |           |        |
| <b>Situace uzavírky silnice III/34812 - OPRAVA POVRCHŮ</b> |                       |           |        |
| NÁZEV VÝKRESU:                                             |                       |           |        |
| <b>SITUACE PŘECHODNÉHO DOPRAVNÍHO ZNAČENÍ</b>              |                       |           |        |
| Značky Vysočina s.r.o.                                     |                       | DATUM     | 6/2025 |
| Brazdíkovi 12, 589 01 Třebíč                               |                       | FORMÁT    | A4     |
| IČ: 015 25 588                                             |                       |           |        |
| DIČ: 015 25 588                                            |                       |           |        |



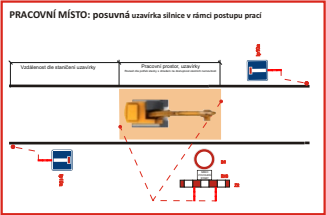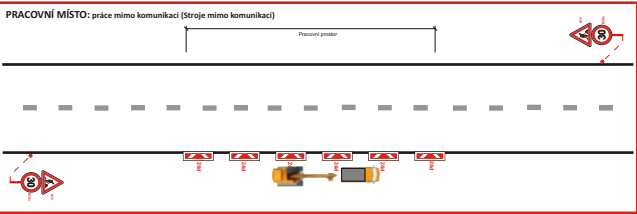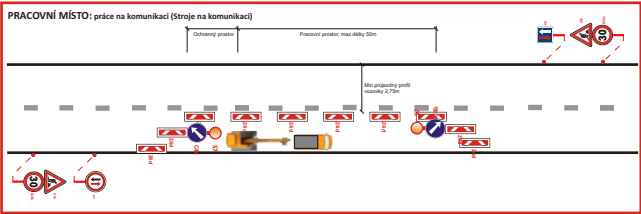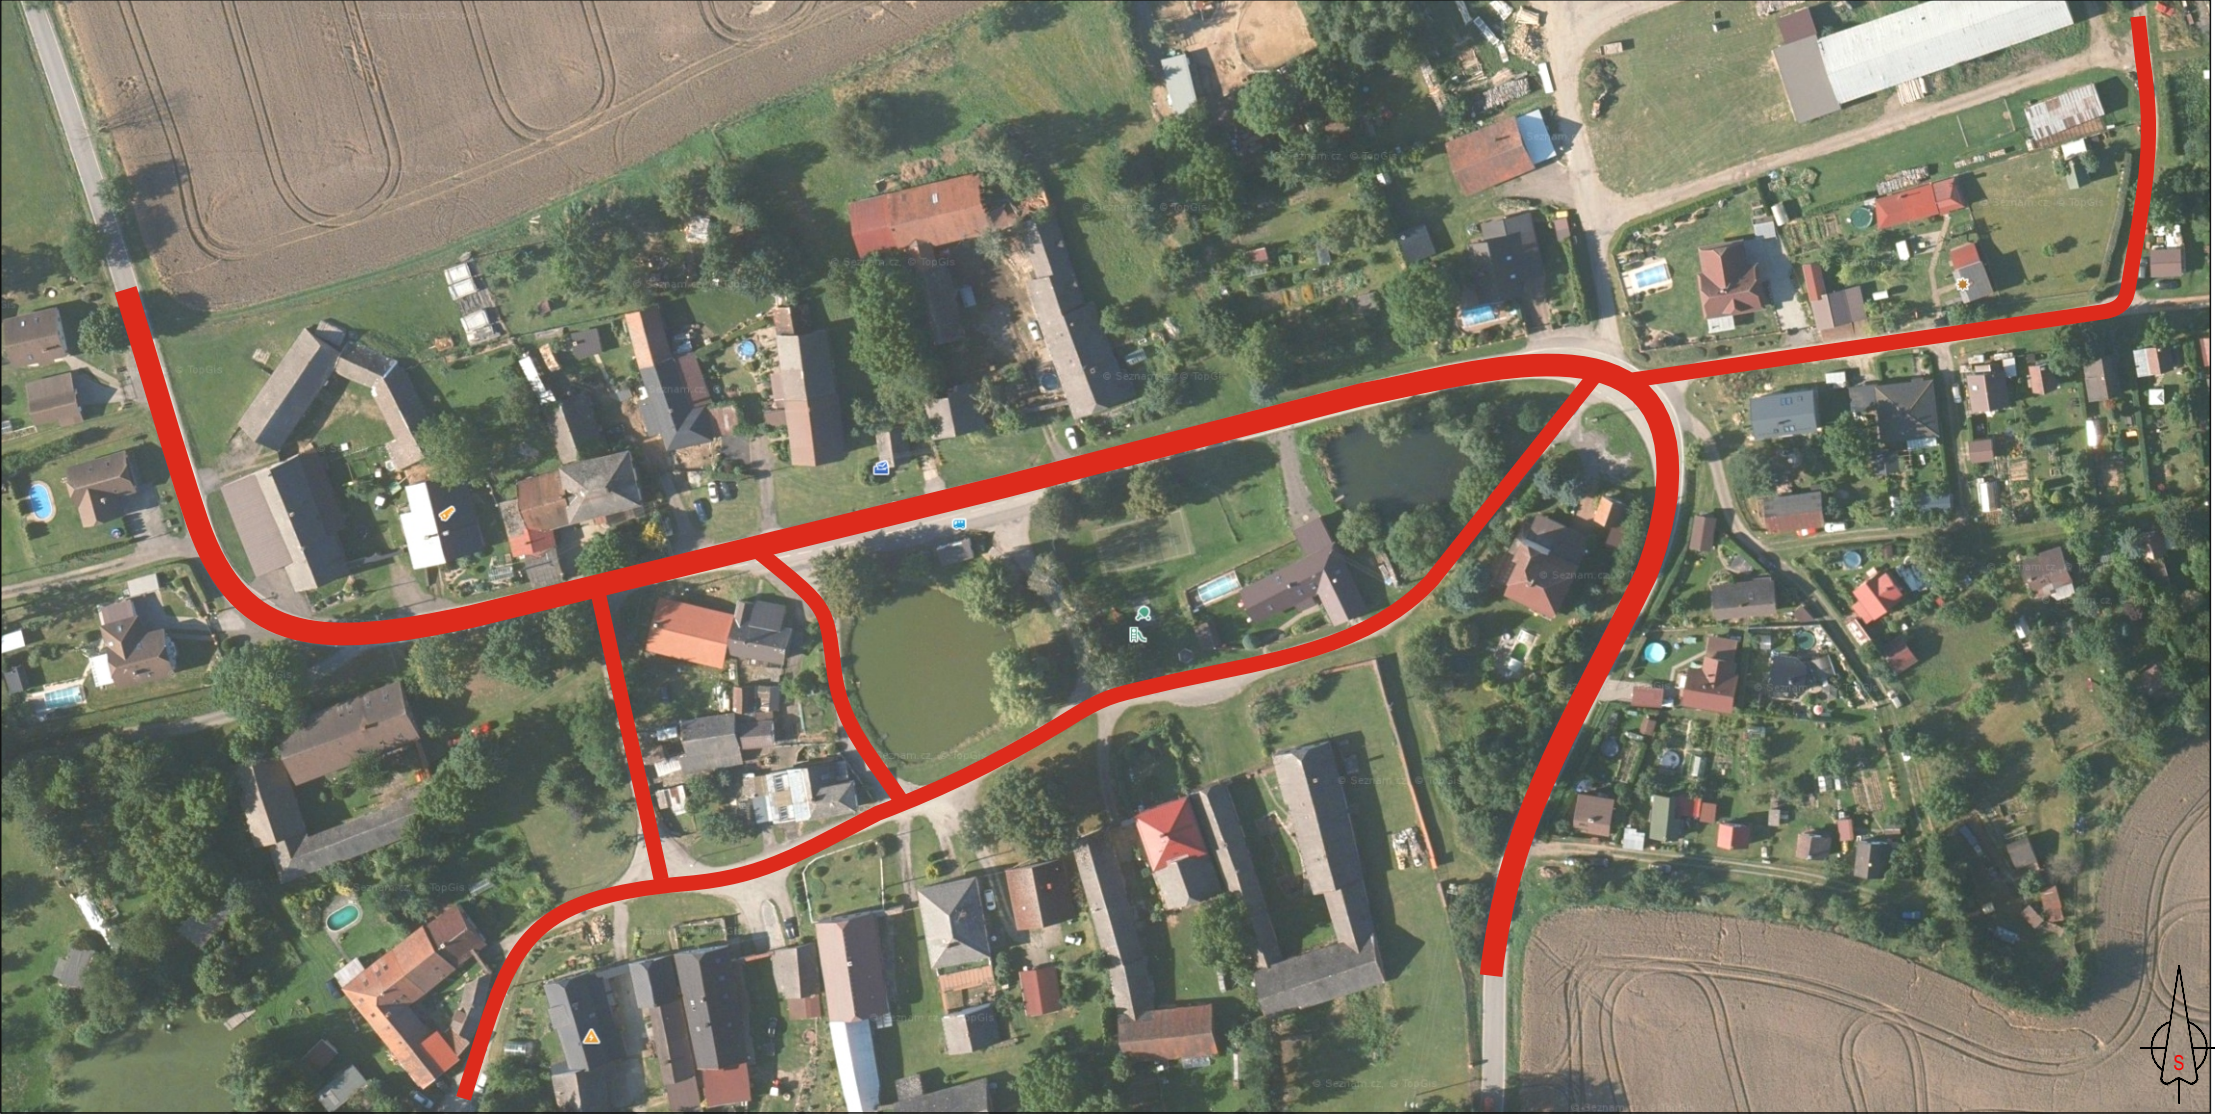

- LEGENDA:**
- TRVALÉ SVISLÉ DOPRAVNÍ ZNAČENÍ
  - PŘECHODNÉ SVISLÉ DOPRAVNÍ ZNAČENÍ
  - TRVALÉ SVISLÉ DOPRAVNÍ ZNAČENÍ DOČASNĚ ZNEPLATNĚNÉ
  - úsek prací

**POZNÁMKA:**

- Umístění přechodného dopravního značení dle TP č.66 (Zásady pro označování pracovních míst na pozemních komunikacích)
- Stávající dopravní značení v rozporu s přechodnou úpravou provozu bude zneplatněno škrtnutím nebo zakryto.

|                                                            |                      |                       |  |                                                                                       |  |                                                                                                  |        |
|------------------------------------------------------------|----------------------|-----------------------|--|---------------------------------------------------------------------------------------|--|--------------------------------------------------------------------------------------------------|--------|
| VYPRACOVAL                                                 |                      | Kašpar Vojtěch        |  |  |  |             |        |
| TERMÍN                                                     | od 14.7. až 1.8.2025 |                       |  |                                                                                       |  |                                                                                                  |        |
| KRAJ: Vysočina                                             |                      | OKRES: Havlíčkův Brod |  | KÚ: Štoky                                                                             |  |                                                                                                  |        |
| STAVBA:                                                    |                      |                       |  |                                                                                       |  |             |        |
| <b>Kanalizace a vodovod Štoky, mc. Studénky</b>            |                      |                       |  |                                                                                       |  |                                                                                                  |        |
| <b>Situace uzavírky silnice III/34812 - OPRAVA POVRCHŮ</b> |                      |                       |  |                                                                                       |  |                                                                                                  |        |
|                                                            |                      |                       |  |                                                                                       |  | DATUM                                                                                            | 6/2025 |
|                                                            |                      |                       |  |                                                                                       |  | FORMÁT                                                                                           | A4     |
| NÁZEV VÝKRESU:                                             |                      |                       |  |                                                                                       |  | <b>Značky Vysočina s.r.o.</b><br>Bezvědkov 12, 589 01 Třešť<br>IČ: 015 26 588<br>DIČ: 015 26 588 |        |
| <b>SITUACE PŘECHODNÉHO DOPRAVNÍHO ZNAČENÍ</b>              |                      |                       |  |                                                                                       |  |                                                                                                  |        |
|                                                            |                      |                       |  |                                                                                       |  |                                                                                                  |        |