


DETAIL UZAVÍRKY: ÚSEK Č.3 - FÁZE 1



DETAIL UZAVÍRKY: ÚSEK Č.3 - FÁZE 2

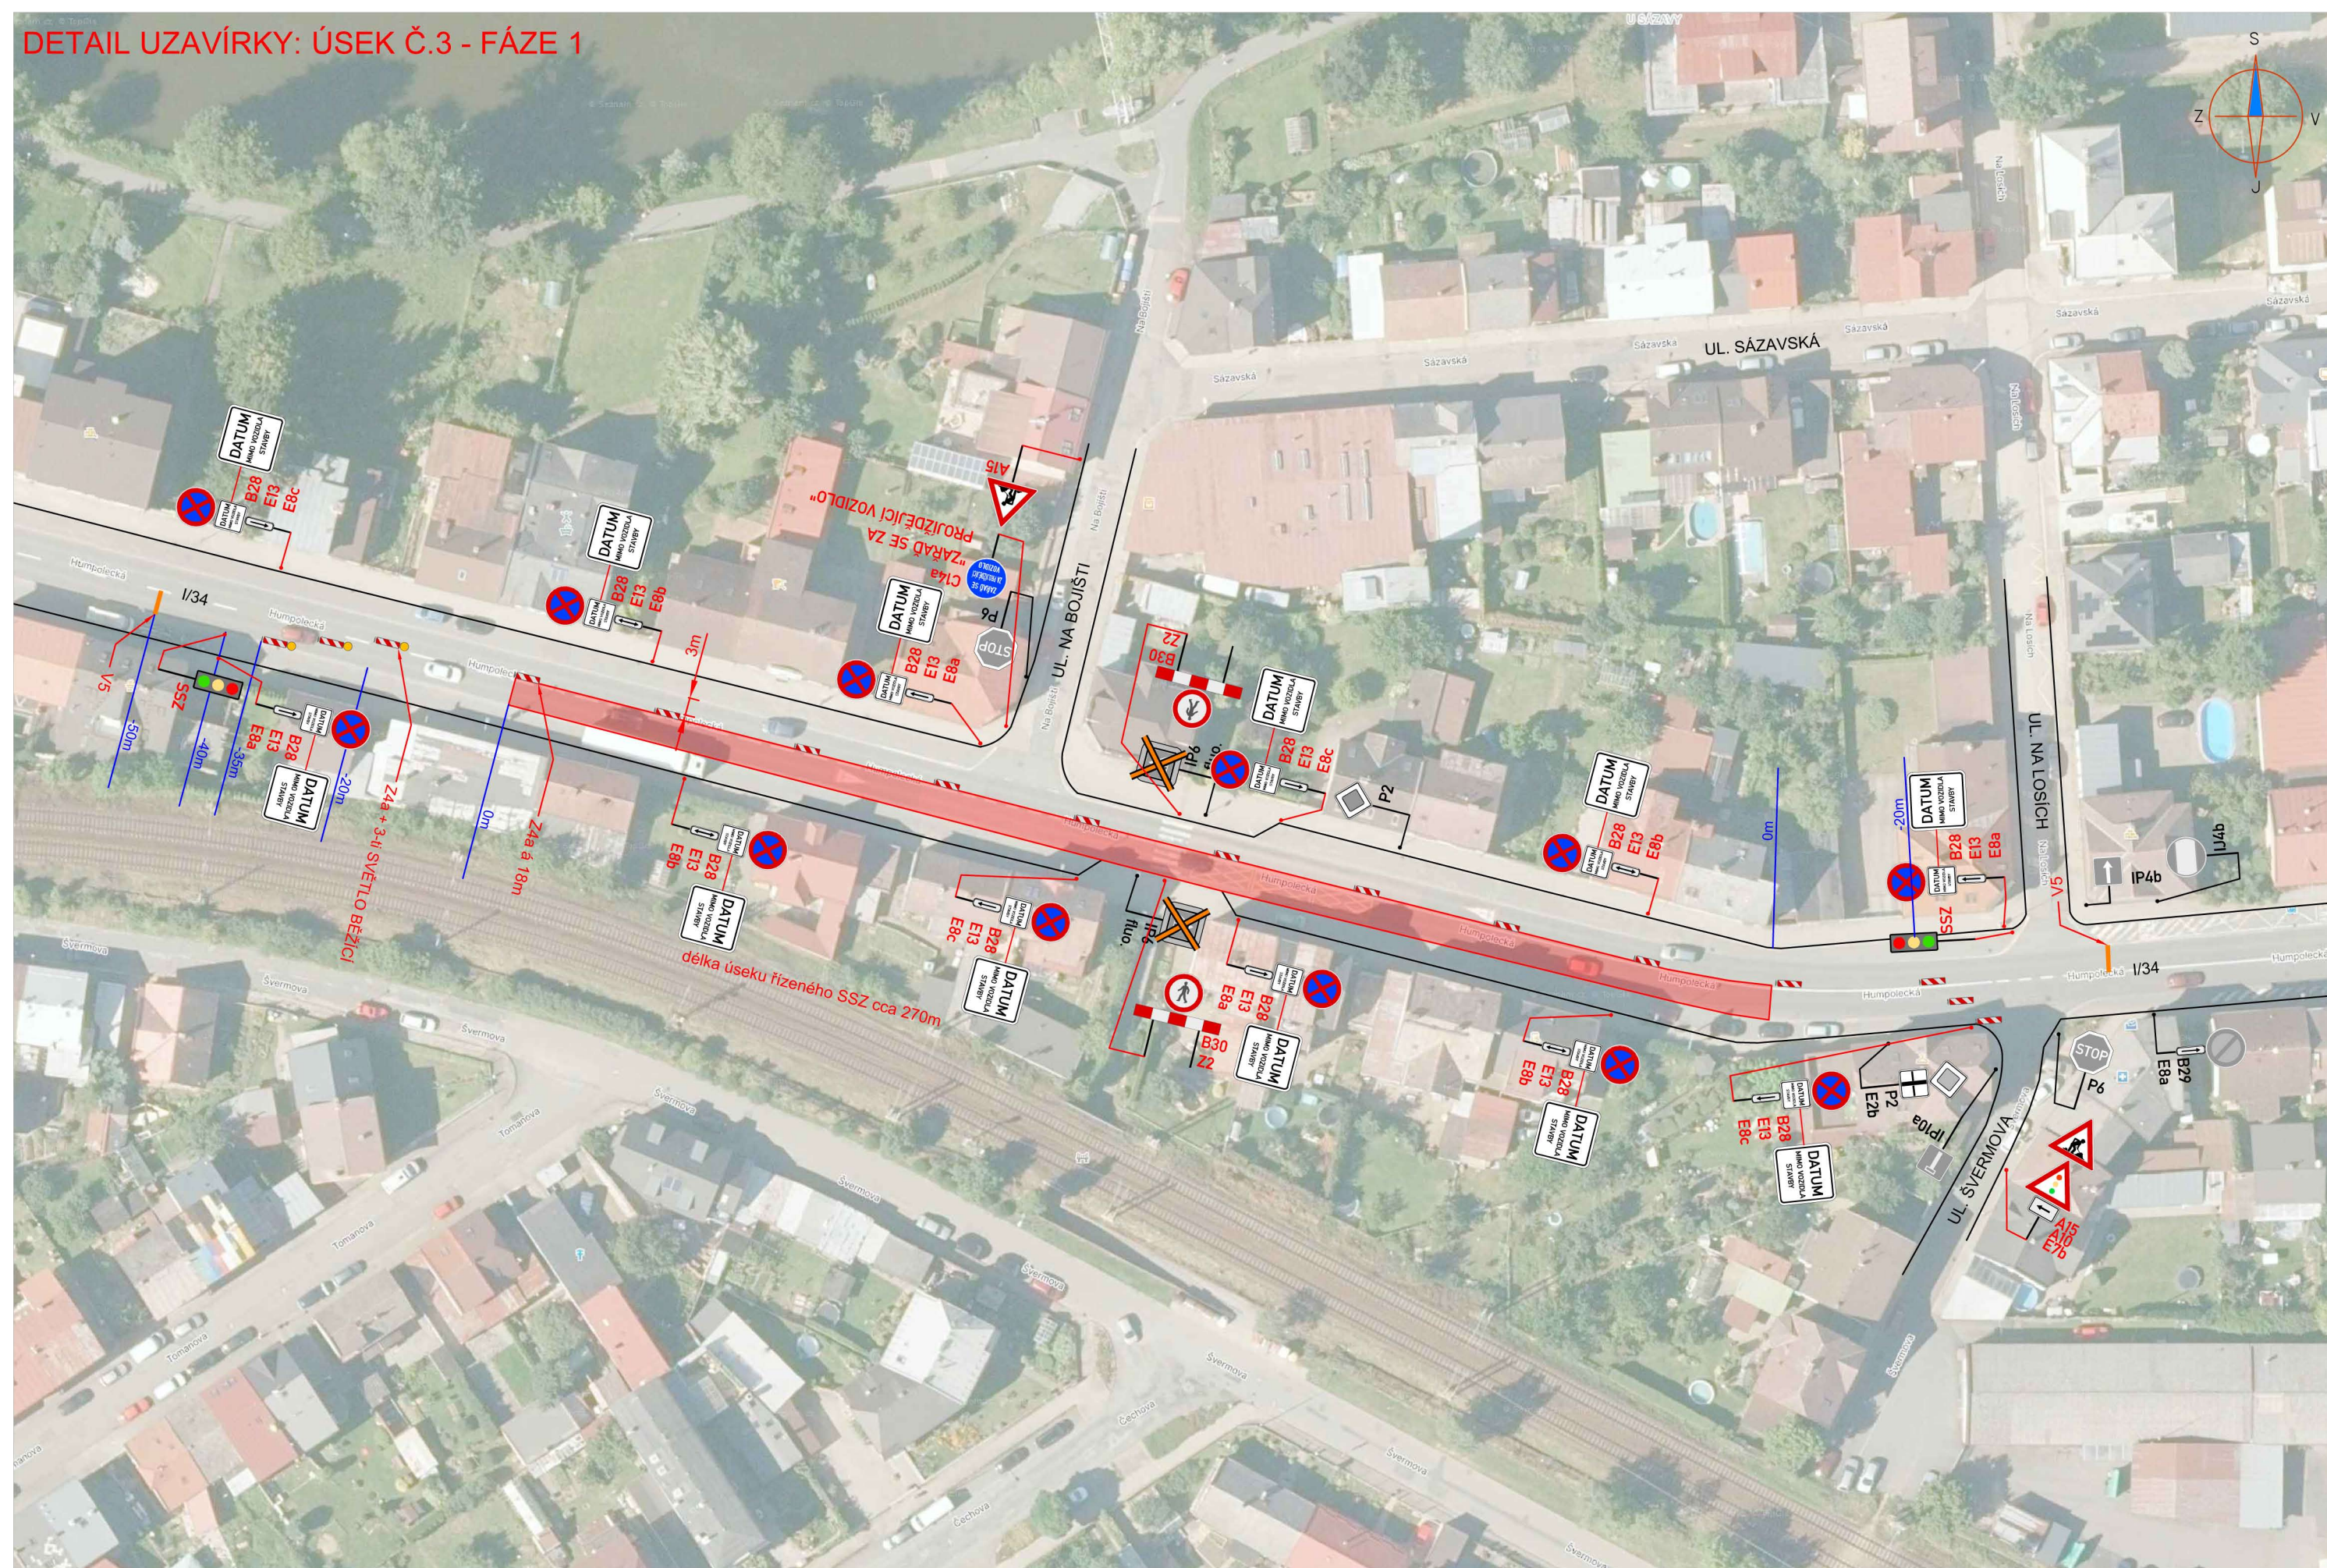