


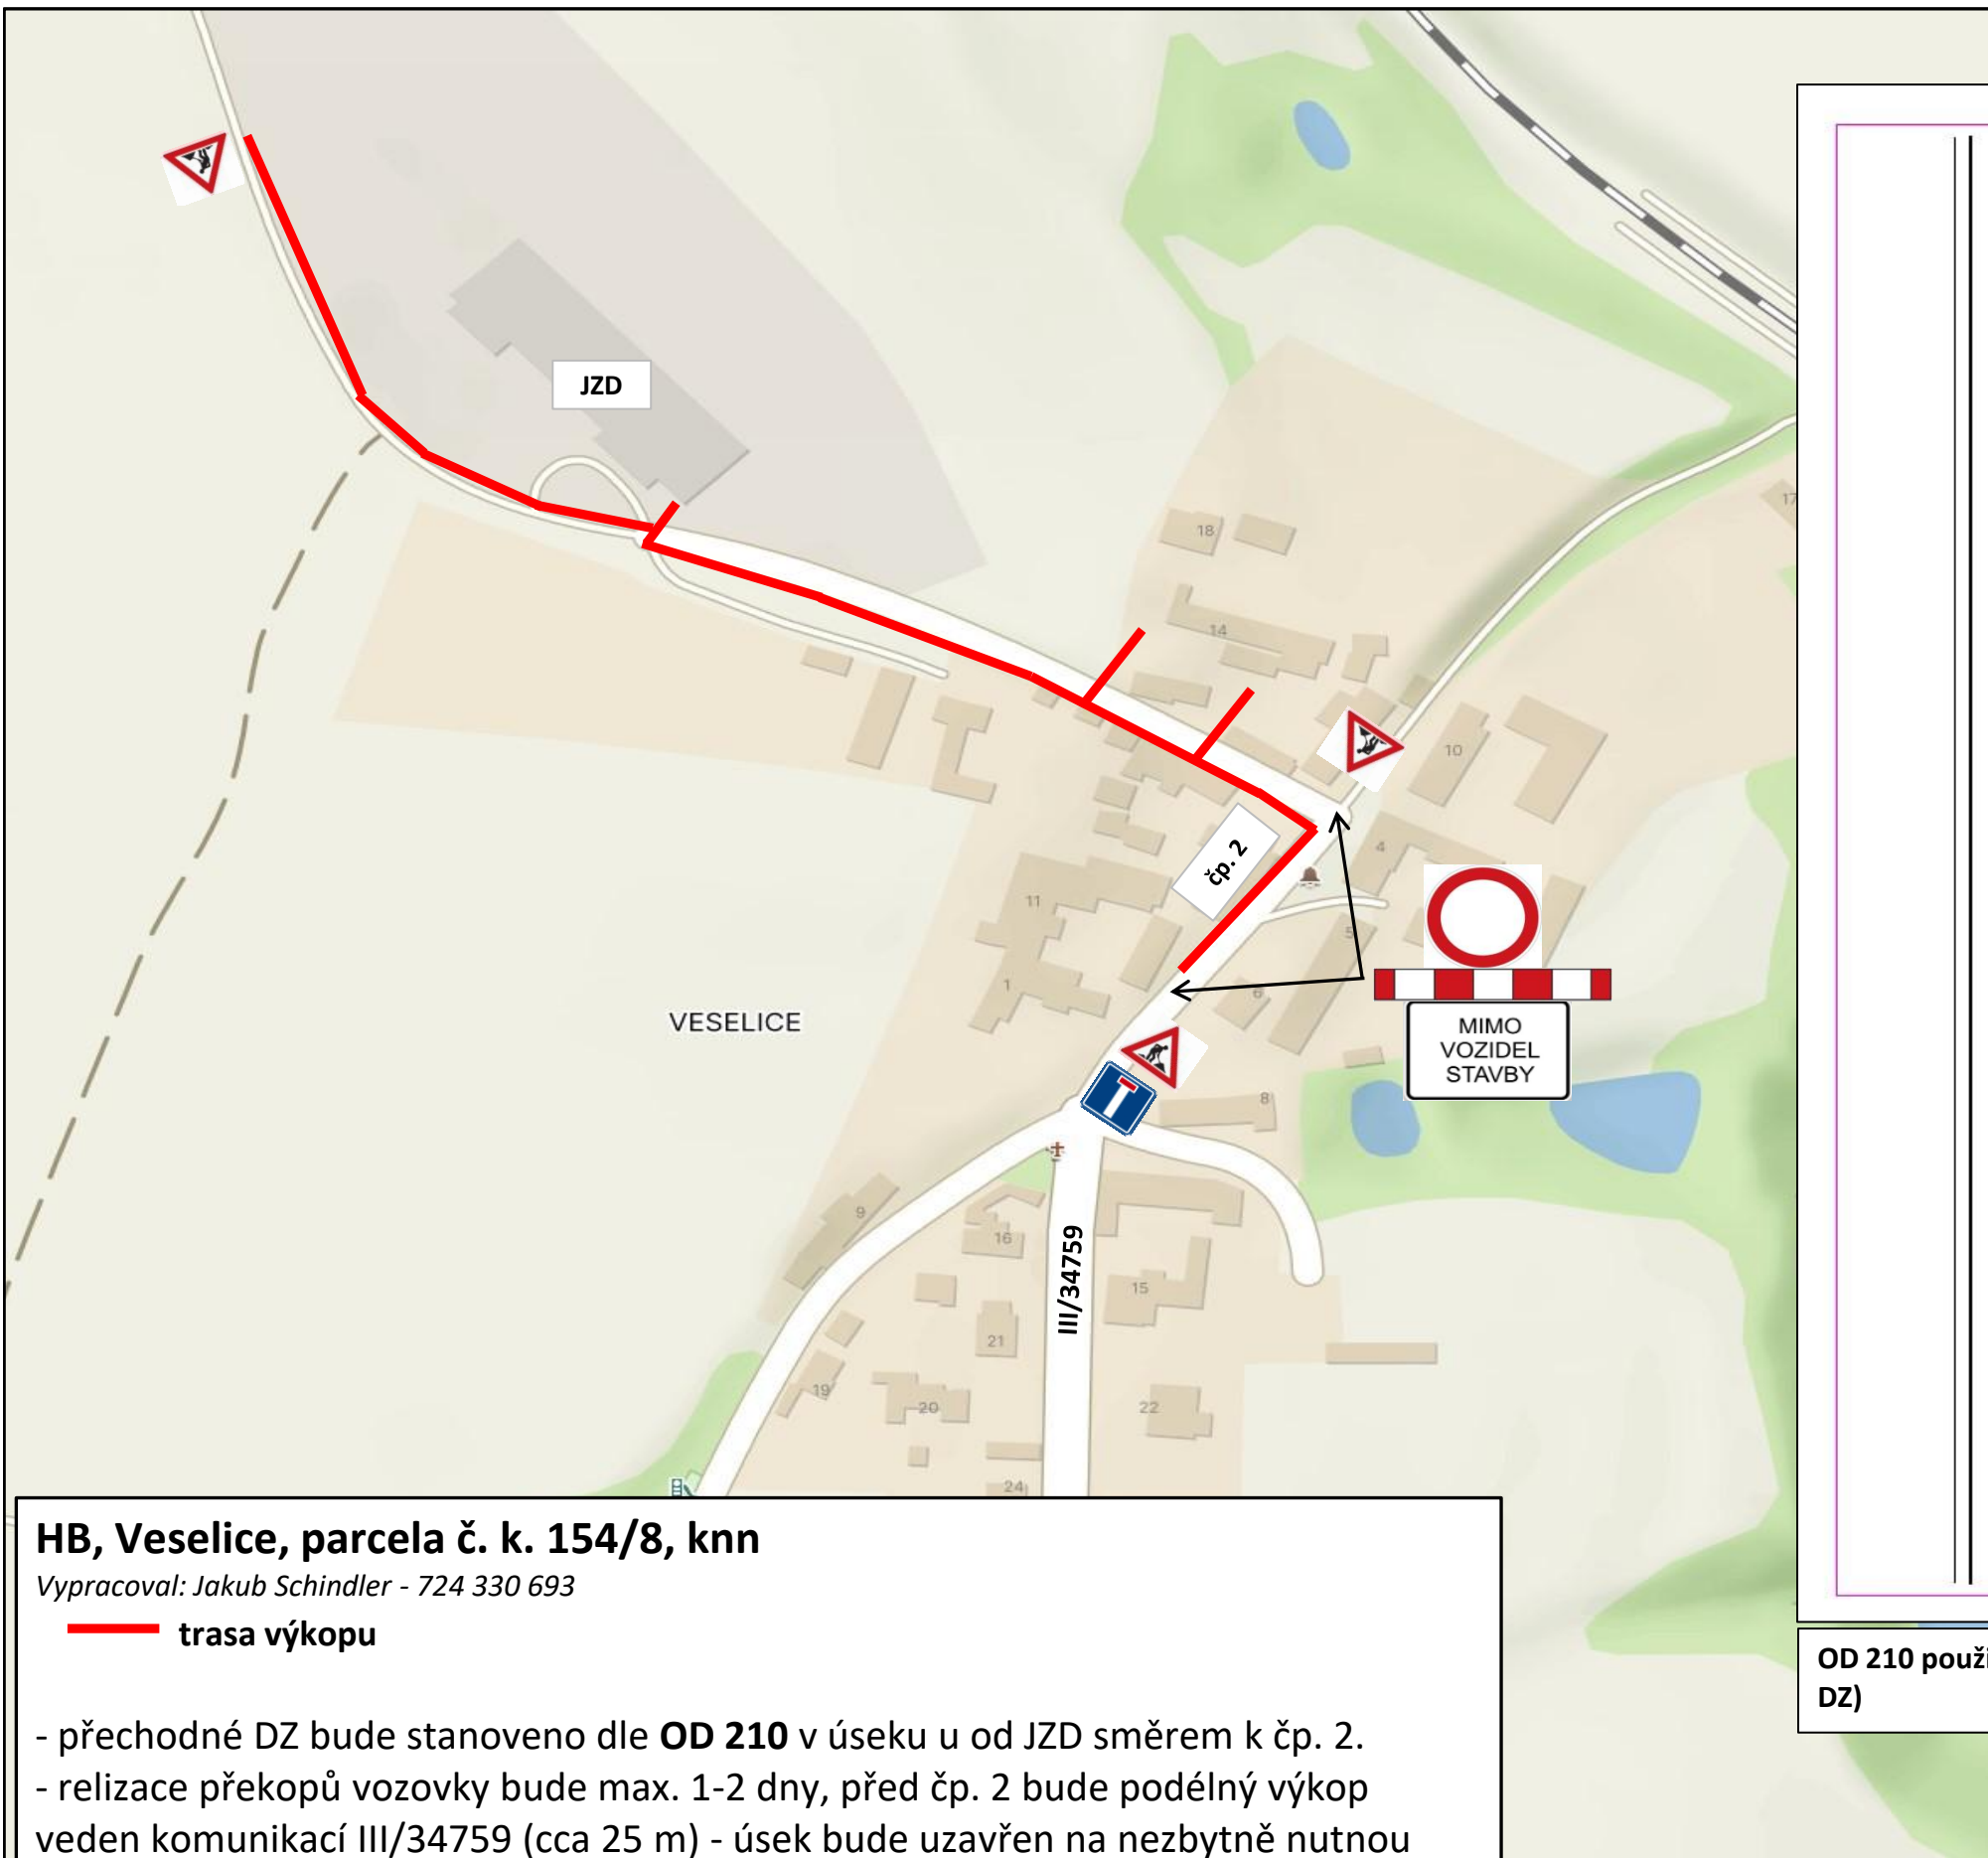


HB, Veselice, parcela č. k. 154/8, knn

Vypracoval: Jakub Schindler - 724 330 693

— trasa výkopu

- přechodné DZ bude stanoveno dle **OD 210** v úseku u od JZD směrem k čp. 2.
- realizace překopů vozovky bude max. 1-2 dny, před čp. 2 bude podélný výkop veden komunikací III/34759 (cca 25 m) - úsek bude uzavřen na nezbytně nutnou dobu.
- veškeré DZ bude stanoveno s ohledem na bezpečnost a plynulost provozu, rezidentům bude umožněn přístup k nemovitostem.

Termín realizace: **4. 8. - 5. 9. 2025**

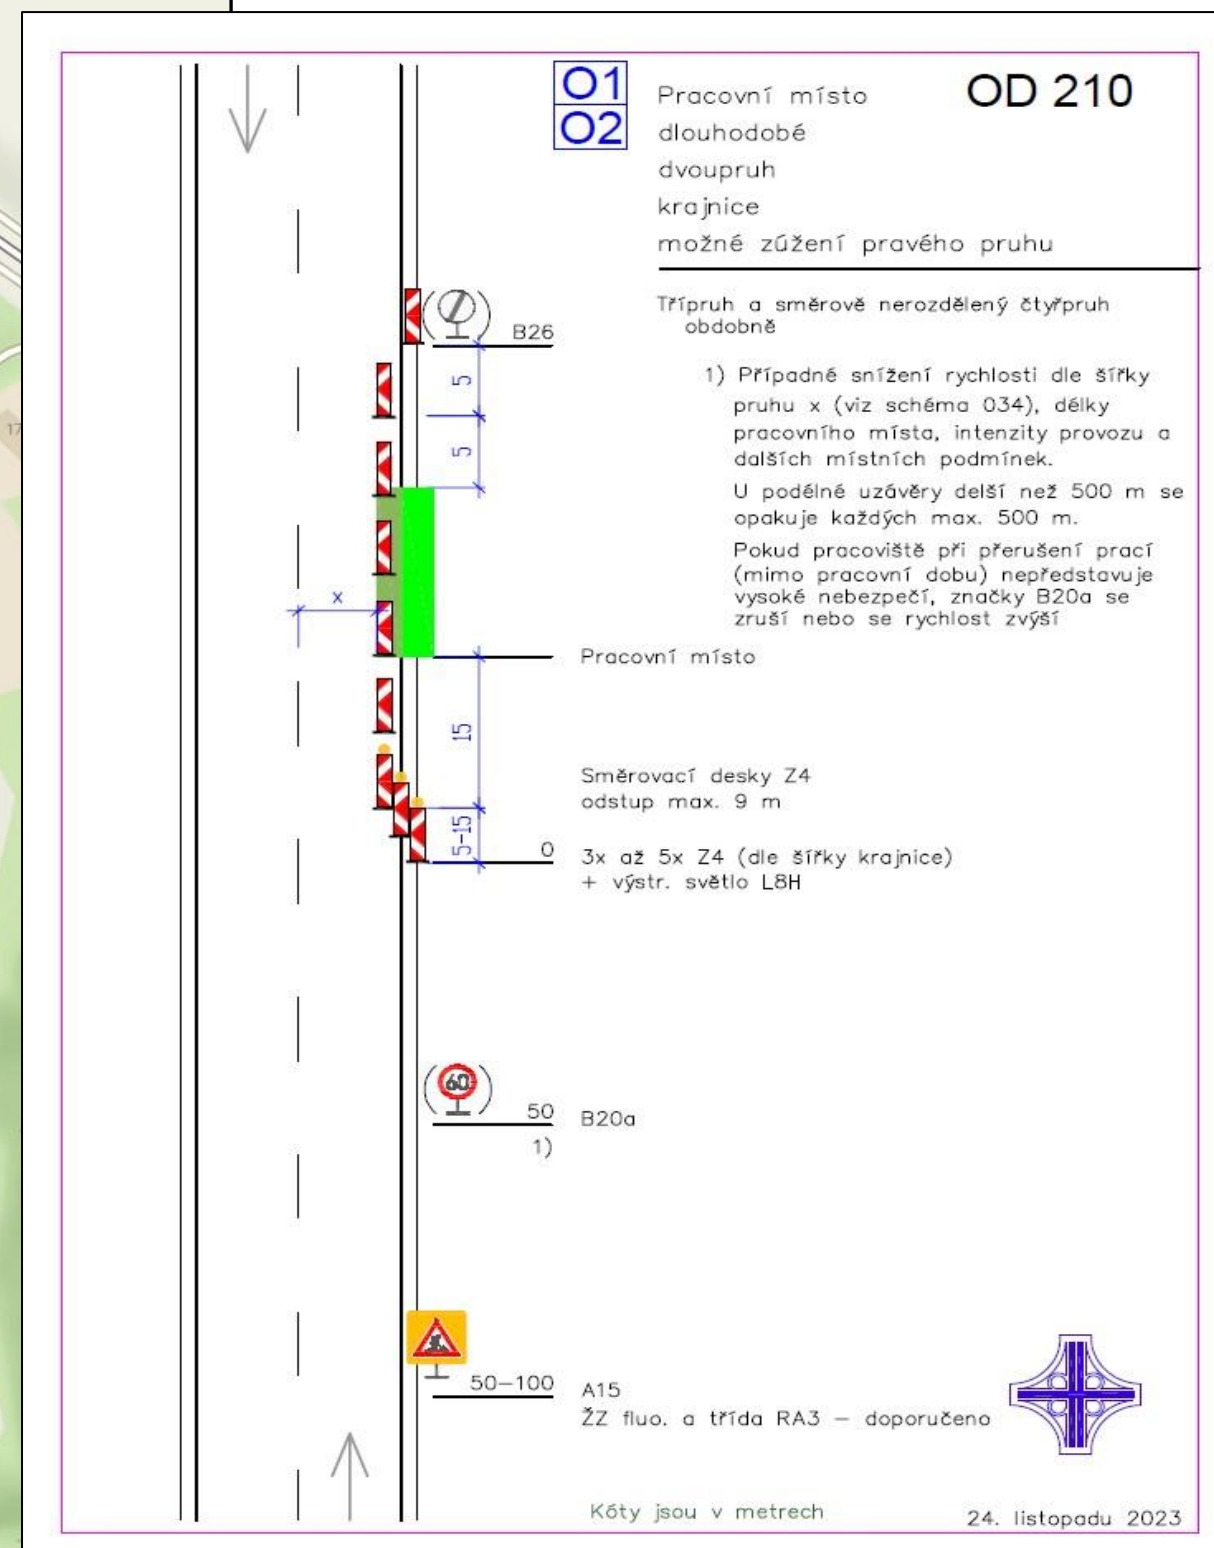

OD 210 použito pro podélný výkop v zel. pásu - zábor 0,5 m od kraje vozovky (zetka + DZ)