

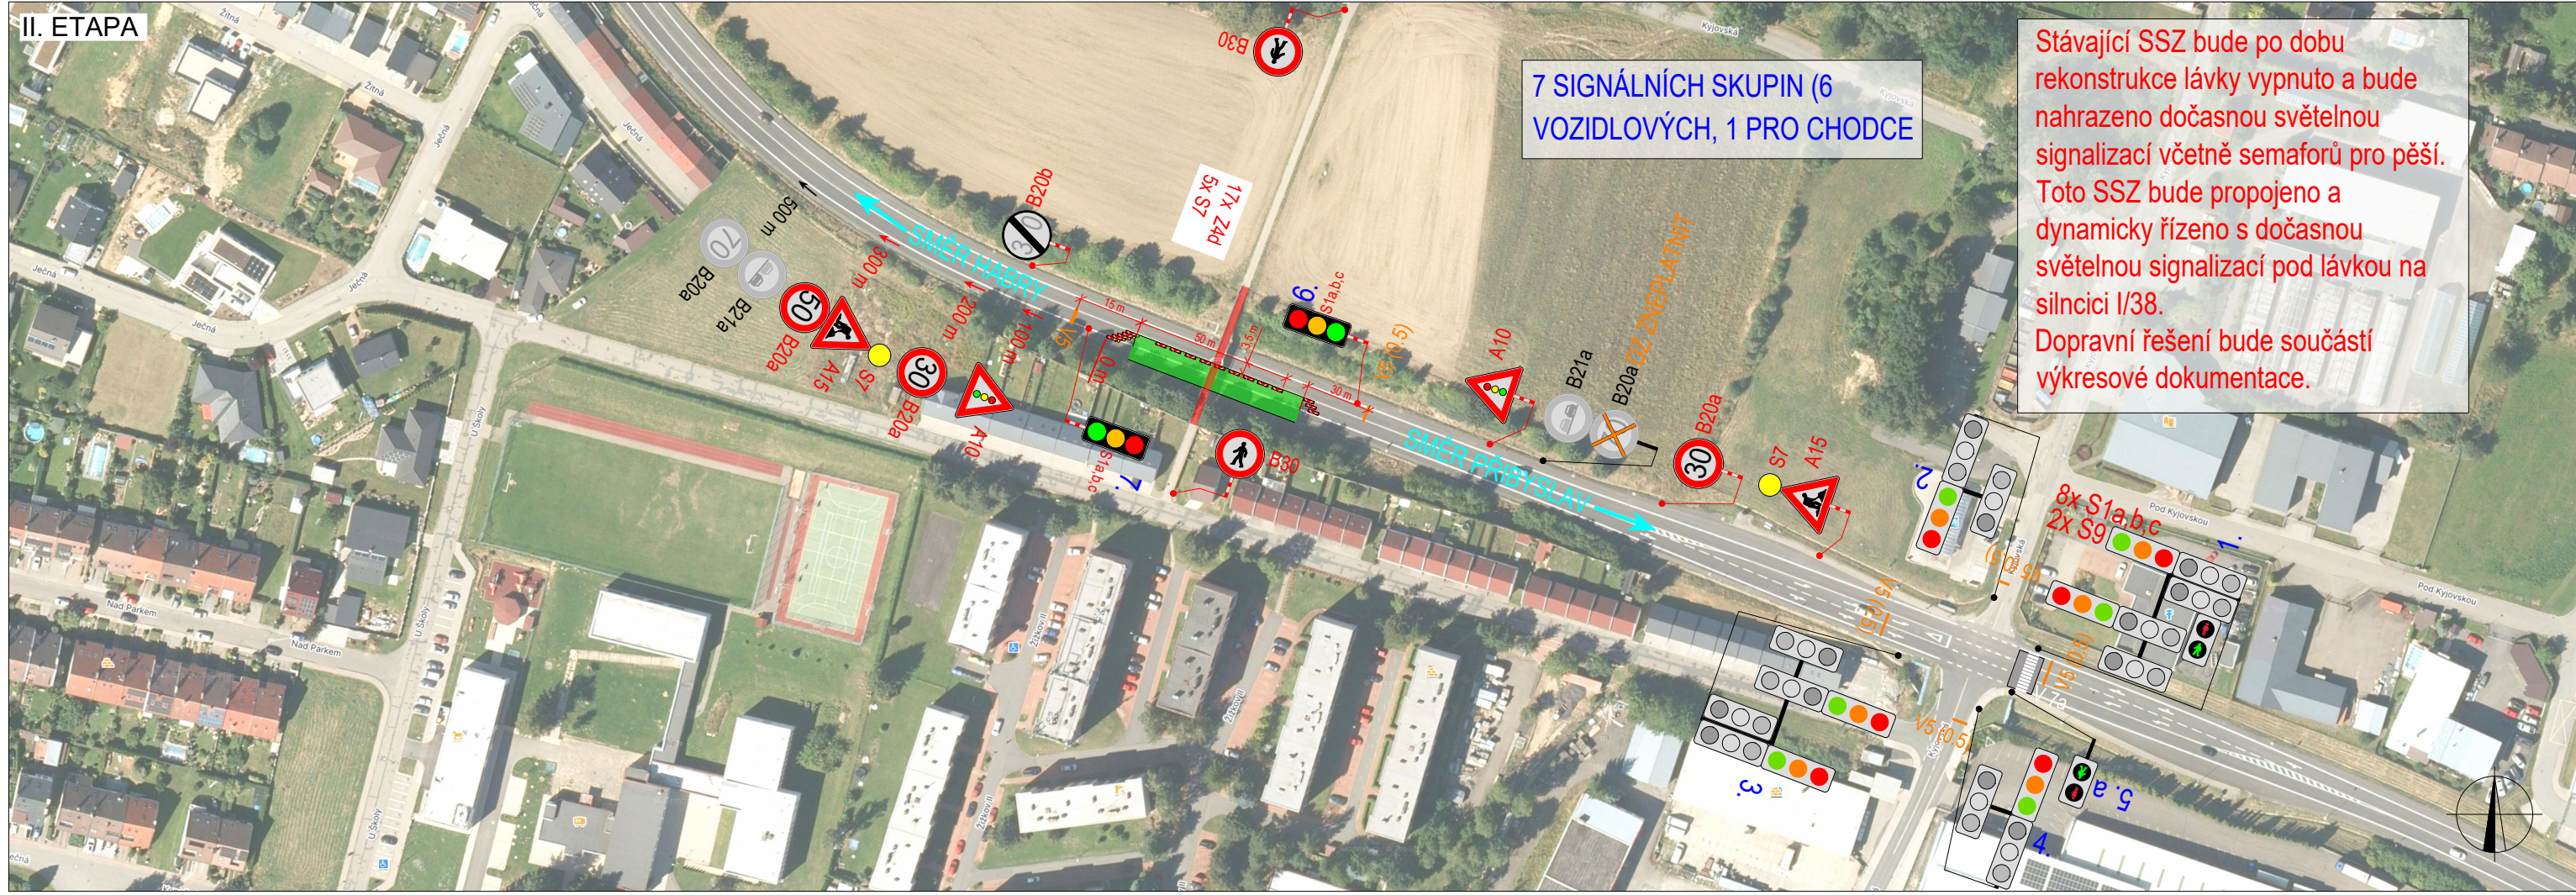


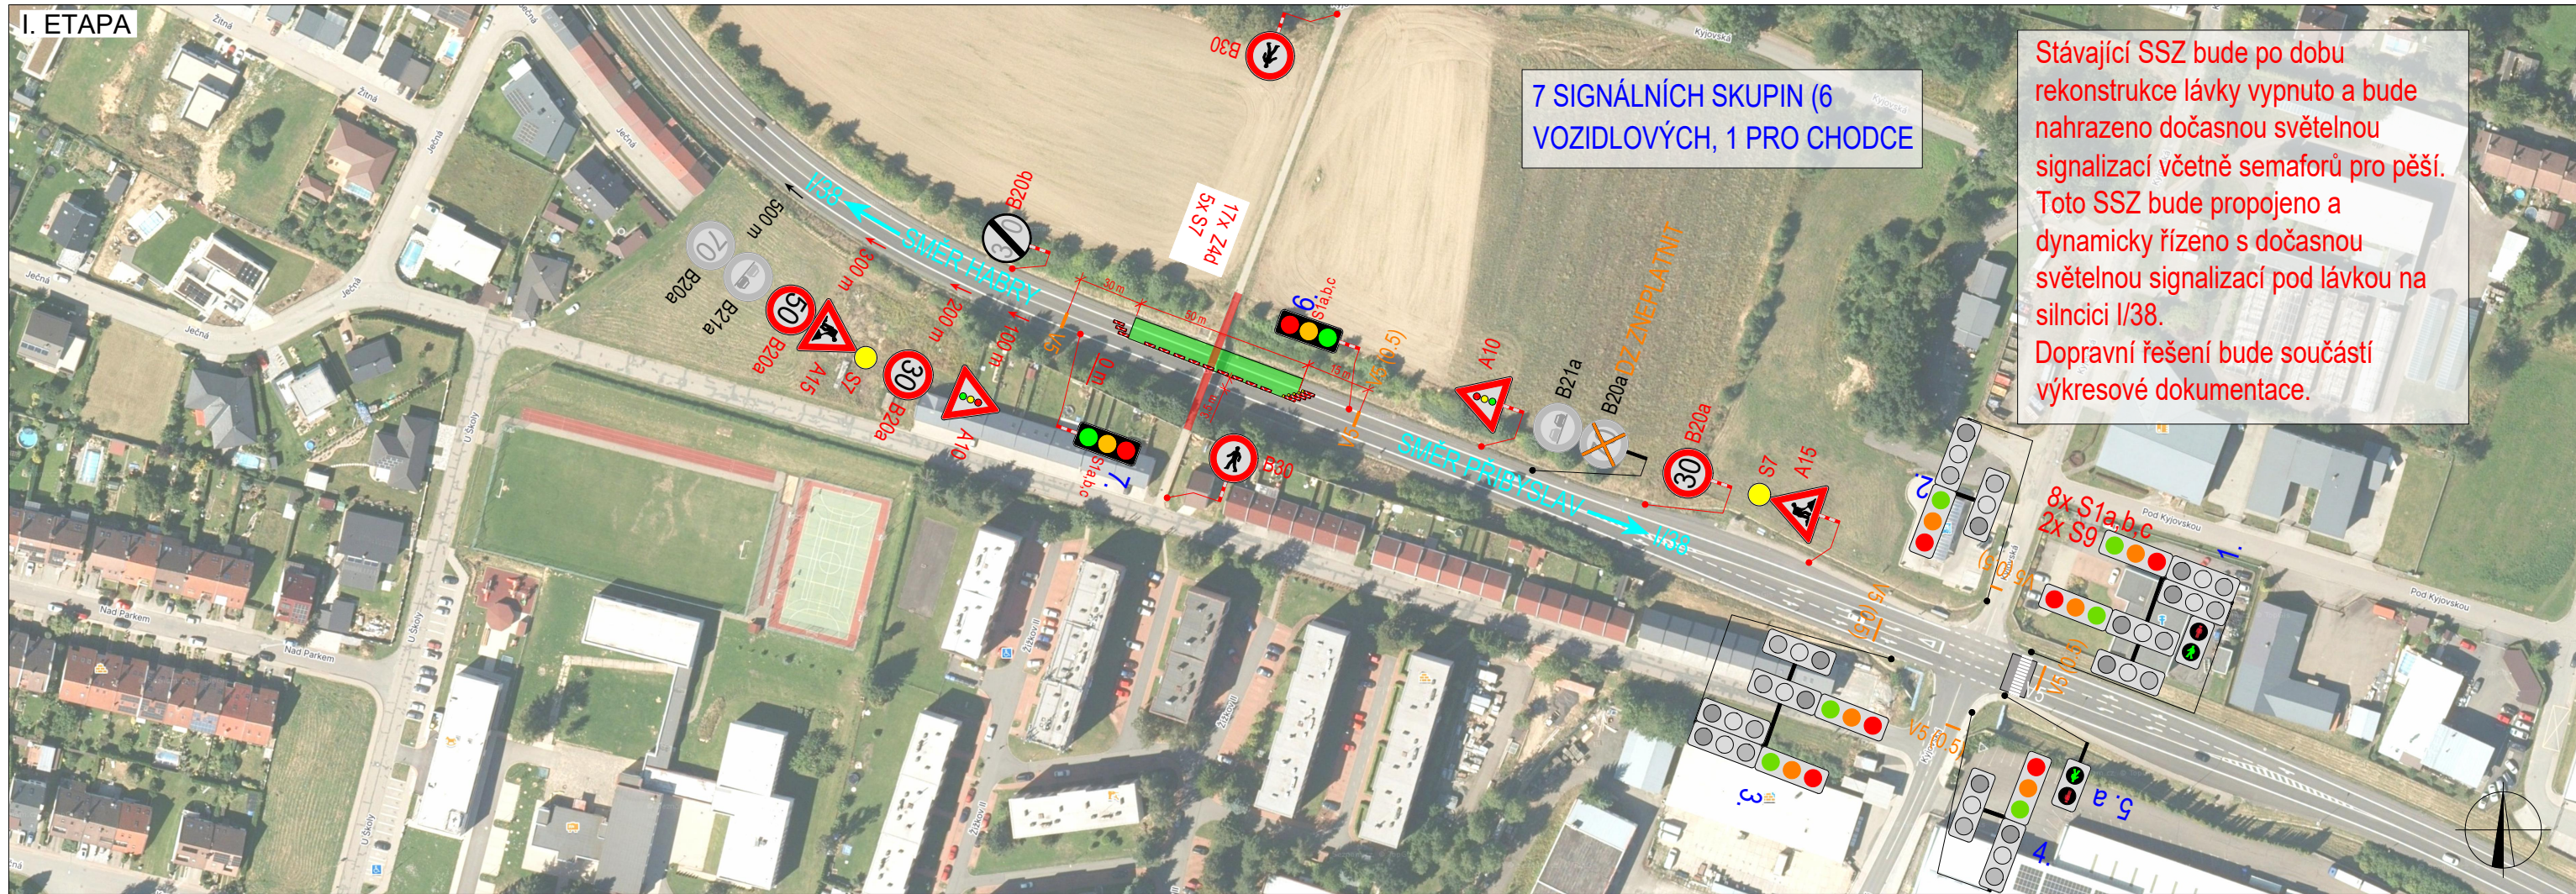

PLATNOST DOKUMENTACE		
V dne	V dne	V dne

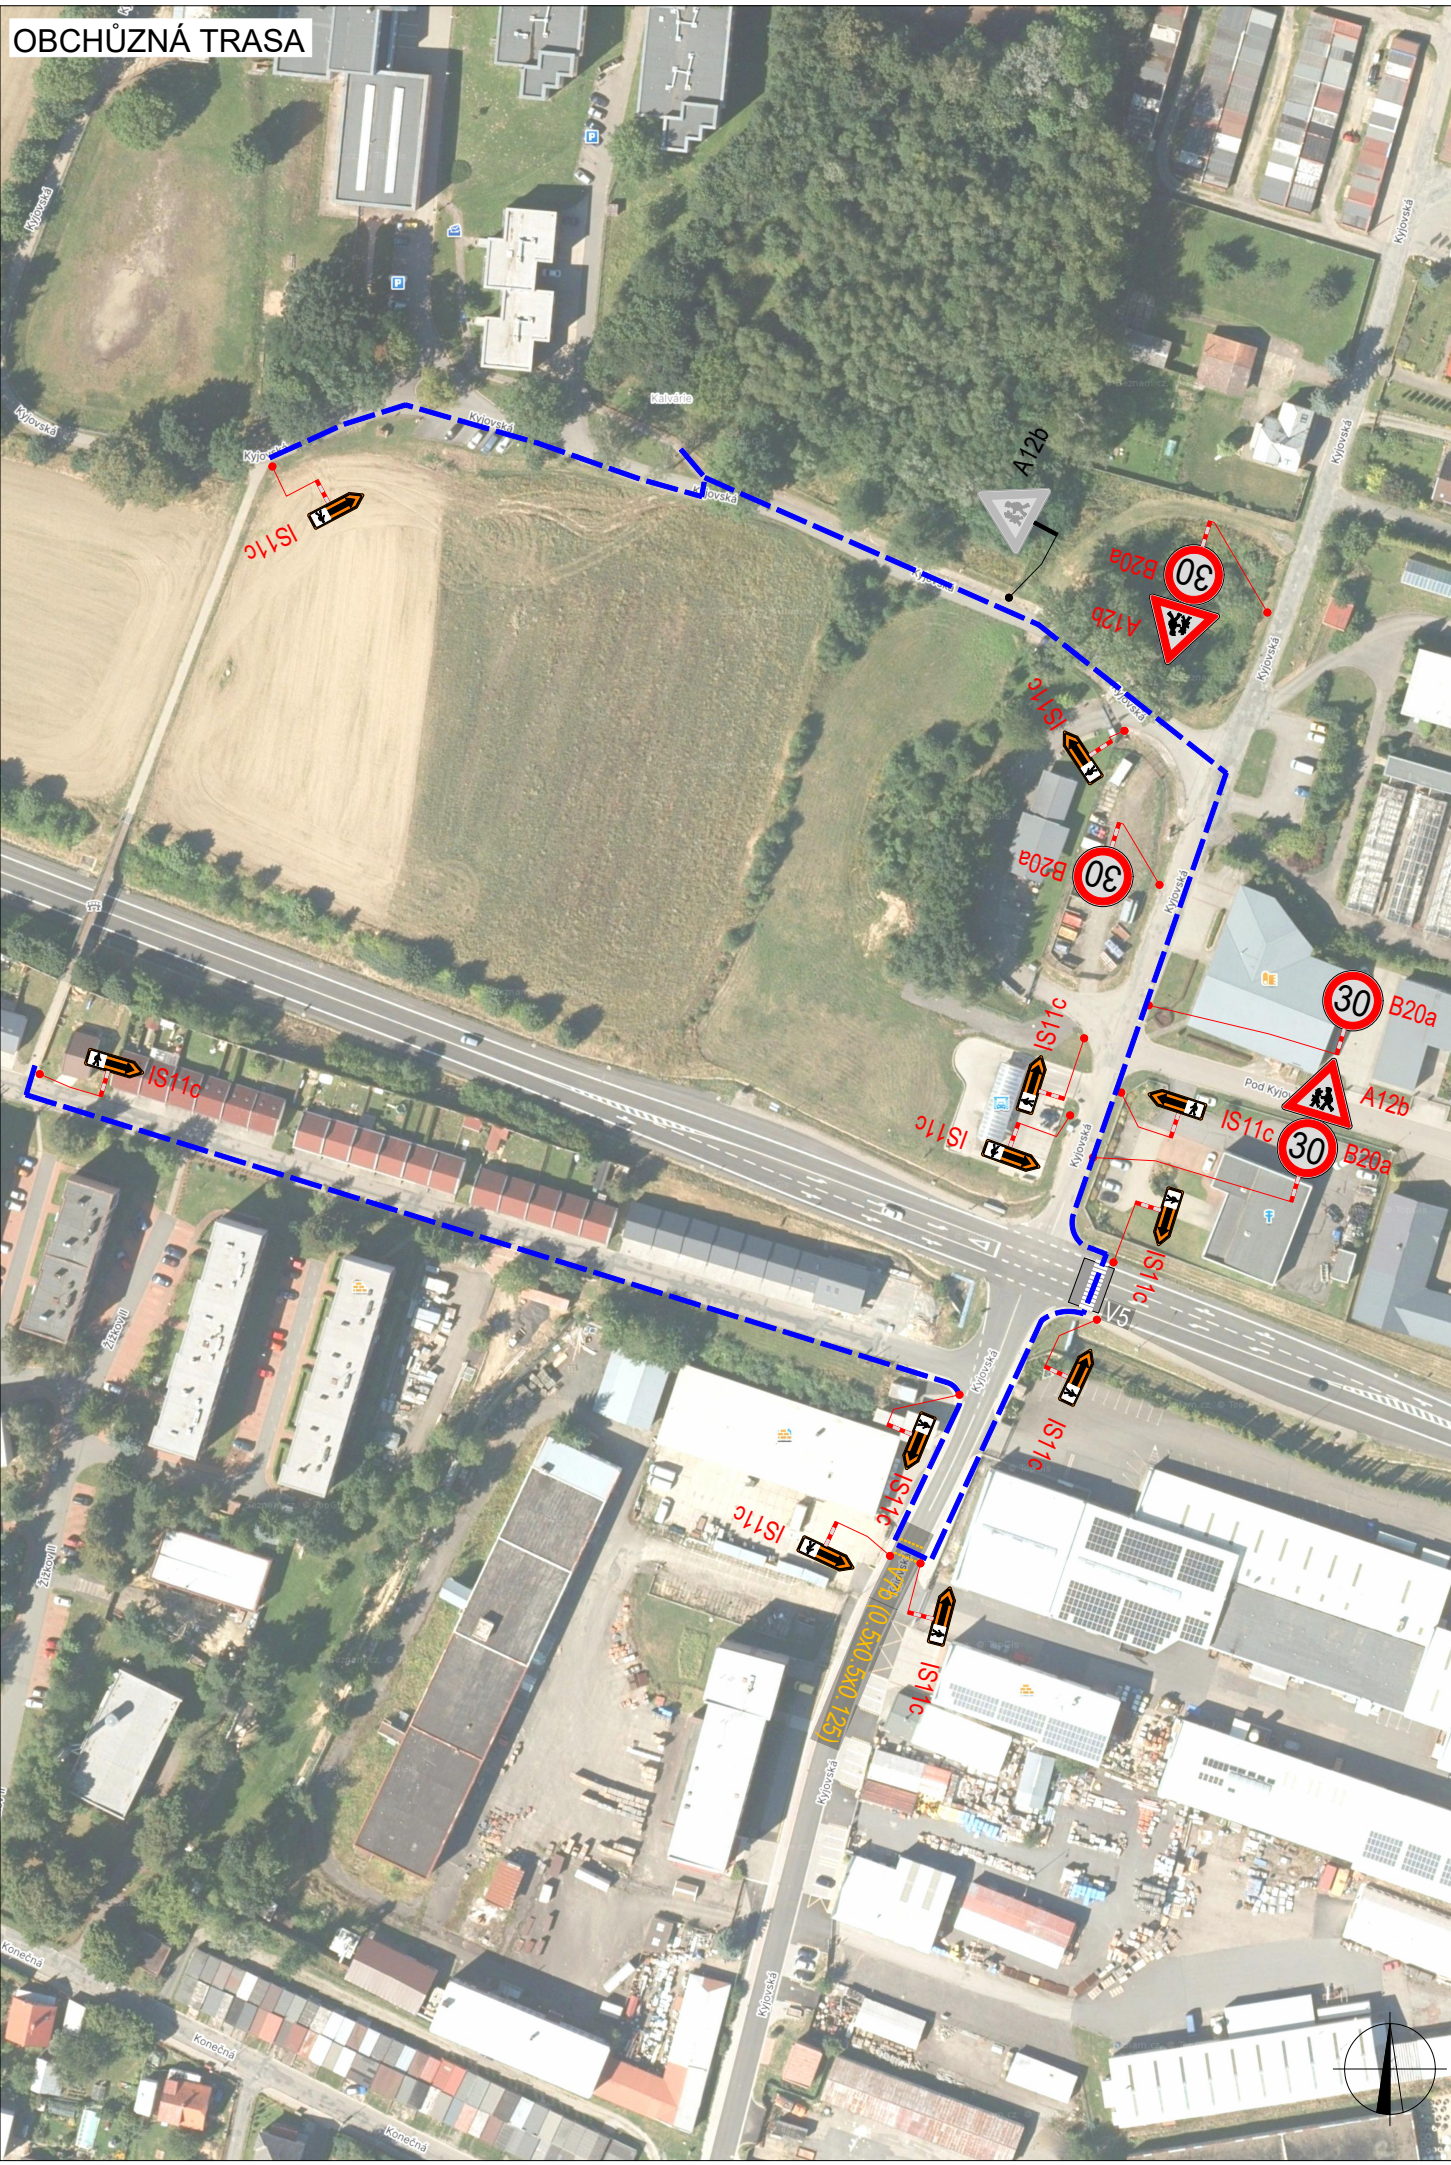

LEGENDA	
 P6	TRVALÉ SVISLÉ DOPRAVNÍ ZNAČENÍ
 P6	DOČASNÉ ZNEPLATNĚNÉ TRVALÉ DOPRAVNÍ ZNAČENÍ
 P6	NAVRŽENÉ PŘECHODNÉ DOPRAVNÍ ZNAČENÍ
INSTALACE PŘECHODNÉHO DOPRAVNÍHO ZNAČENÍ BUDE PROVEDENO DLE TP 65 A TP 66 A TP 133	
	PRACOVNÍ MÍSTO
	OBCHŮZNÁ TRASA
	NAVRŽENÉ VDZ
	STÁVAJÍCÍ VDZ

ZODPOVĚDNÝ PROJEKTANT:	Lukáš Beránek		
VYPRACOVAL:	Ondřej Šenovský		
KONTROLOVAL:	Lukáš Beránek		
NÁZEV STAVBY: Rekonstrukce mostu HB - X05 okres Havlíčkův Brod, kraj Vysočina			ČÍSLO ZAKÁZKY: 079/2025
			DATUM: 03/2025
			FORMÁT: 4XA4
OBSAH: Situace dopravně-inženýrských opatření			MĚŘÍTKO: 1:1
			ÚČEL: RDS
			ČÍSLO PŘÍLOHY: 1
			SOUPRAVA: —