


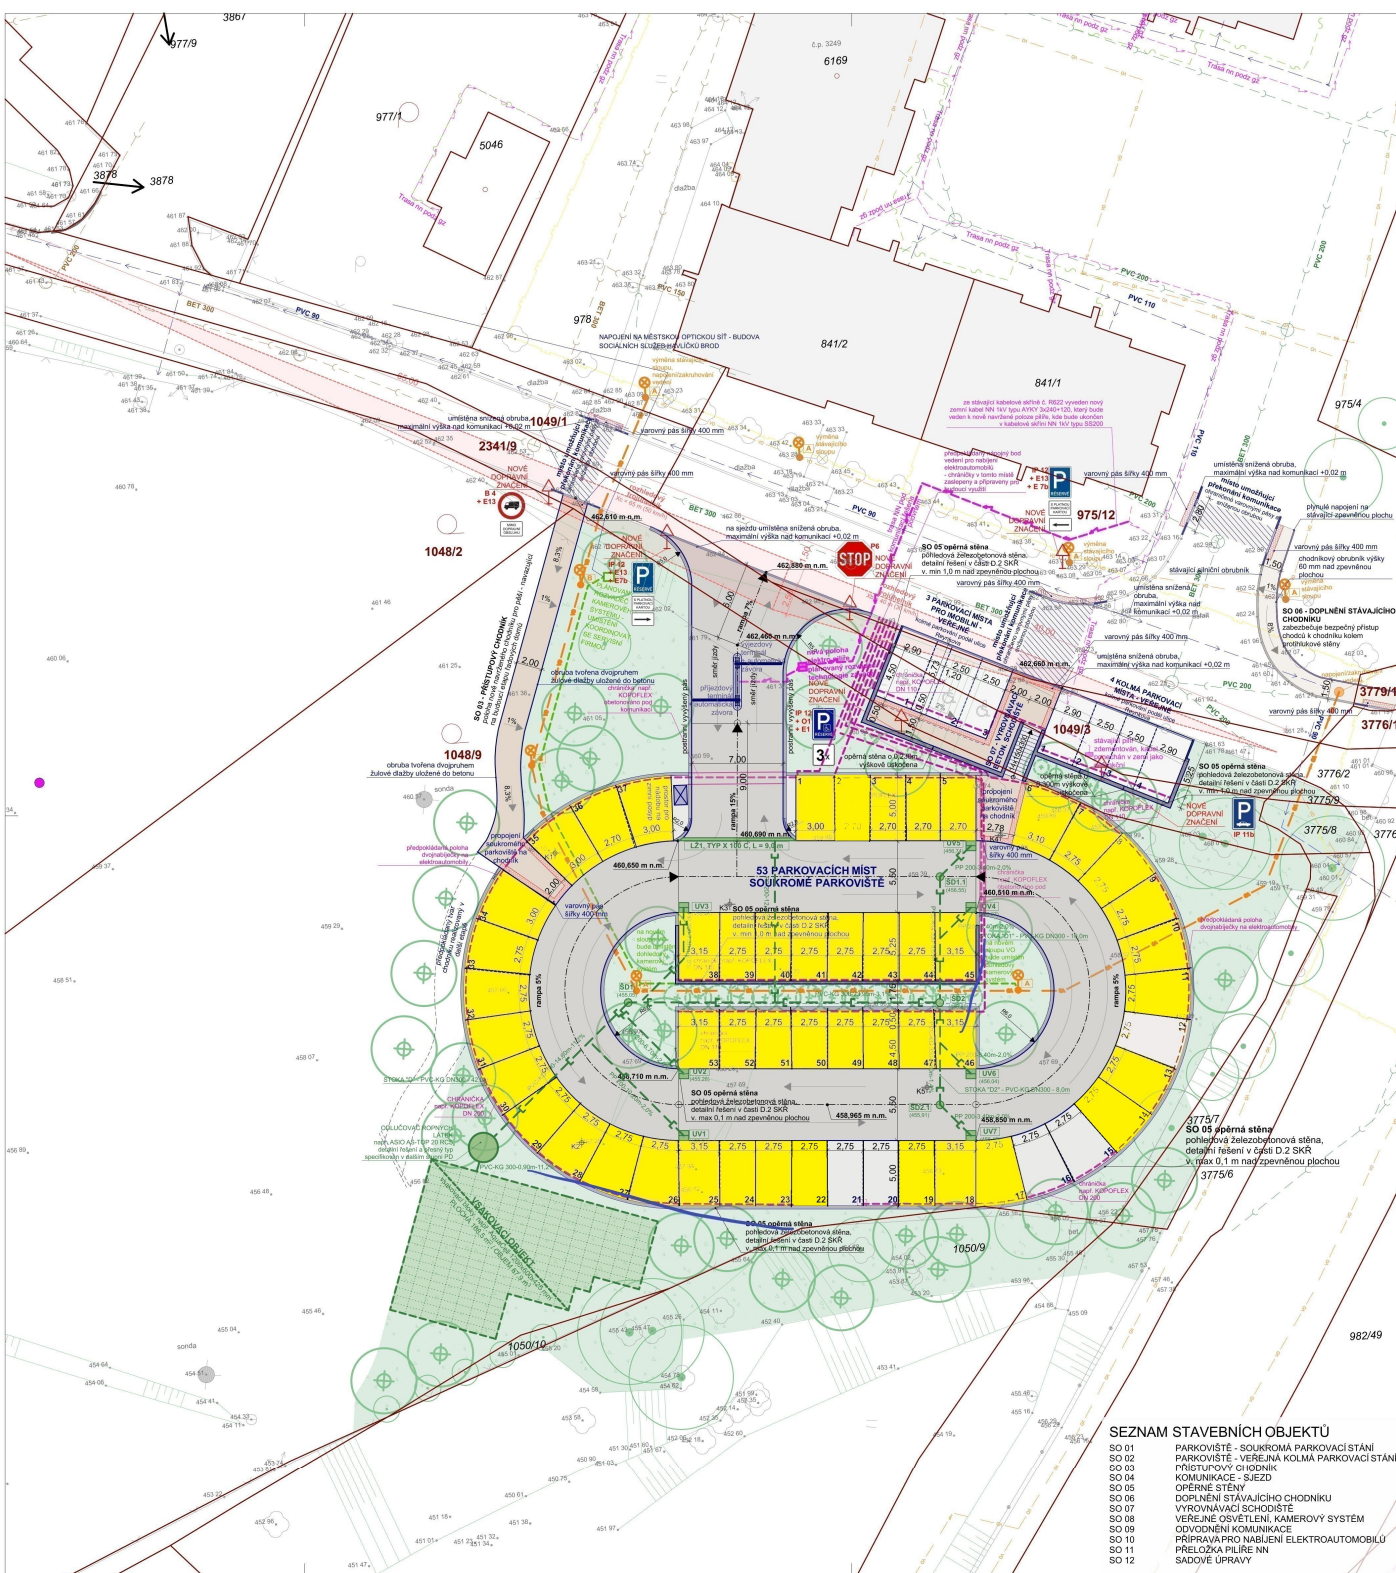

LEGENDA PLOCH

SO 01 - ZPEVNĚNÁ PLOCHA - PARKOVACÍ STÁNÍ SOUKROMÁ - ŽULOVÁ DLAŽBA - 85 m²	SO 02 - ZPEVNĚNÁ PLOCHA - PARKOVACÍ STÁNÍ VEŘEJNÁ - ŽULOVÁ DLAŽBA - 108 m²
SO 03 - ZPEVNĚNÁ PLOCHA - CHODNÍK ŽULOVÁ DLAŽBA - 130 m²	SO 04 - ZPEVNĚNÁ PLOCHA - KOMUNIKACE ASFALTOVÝ BETON - 720 m²
SO 05 - ZPEVNĚNÁ PLOCHA - OPĚRNÉ STĚNY ŽB MONOLITICKÁ KONSTRUKCE - 85 m²	SO 06 - DOPLNĚNÍ STÁVAJÍCÍHO CHODNÍKU BETONOVÁ DLAŽBA - 29 m²
SO 12 - VÝSEV KVĚTNATÉ LOUKY 1 208 m²	

LEGENDA OBRUBNÍKŮ

SILNIČNÍ OBRUBNÍK 250 x 1000 x 150 mm 48m	SILNIČNÍ NÁJEZDOVÝ OBRUBNÍK 150 x 1000 x 150 mm 48m
PŘECHODOVÝ SILNIČNÍ OBRUBNÍK 150-250 x 1000 x 150 mm 11m	CHODNÍKOVÝ OBRUBNÍK 150 x 1000 x 80 mm 20m

POZN: obruba kolem hlavní hmoty parkoviště je tvořena železobetonovou opěrnou stěnou, případně monolitickou obrubou, aby byl zachován jednotný vzhled

LEGENDA ZNAČEK

KATASTR NEMOVITOSTÍ	ČÍSLO PARCELY A KATASTRU NEMOVITOSTÍ DOTČENÉ STAVBOU
ČÍSLO PARCELY KATASTRU NEMOVITOSTÍ	GEODETICKÉ ZAMĚŘENÍ
VRSTEVNICE	KOPANÉ SONDY PRO IGP, HP
SLOUPY BEZPATCOVÉ, VETKNUTE S OCELOVOU MANŽETOU, ŽÁROVĚ ZINKOVANÉ S NADZEMNÍ VÝŠKOU 8,2 m, PRŮMĚR ROUR 159/108/89 mm, ZAJIŠTĚNÍ DVÍŘEK PRO EL. VÝZBRU OPATŘENO ŠROUBEM M8 S PROFÍLEM HLAVY „D“, S OBLOKOVÝM VÝLOŽNÍKEM, PRŮMĚR ROURY 60 mm	
STOŽÁROVÁ VÝZBRU TYPU: SR 721-25N, IP 30 POJISTKA E27 S VLOŽKOU 6A SVÍTIDLA S LED TECHNOLOGIÍ, např. SCHREDER VOLTANA - PŘESNĚ ŘEŠENÍ VIZ. D.4 VEŘEJNÉ OSVĚTLENÍ	
SLOUPY BEZPATCOVÉ, VETKNUTE S OCELOVOU MANŽETOU, ŽÁROVĚ ZINKOVANÉ S NADZEMNÍ VÝŠKOU 6,0 m, PRŮMĚR ROUR 133/89/60 mm, ZAJIŠTĚNÍ DVÍŘEK PRO EL. VÝZBRU OPATŘENO ŠROUBEM M8 S PROFÍLEM HLAVY „D“, S OBLOKOVÝM VÝLOŽNÍKEM, PRŮMĚR ROURY 60 mm	
STOŽÁROVÁ VÝZBRU TYPU: SR 721-25N, IP 20 POJISTKA E27 S VLOŽKOU 6A SVÍTIDLA S LED TECHNOLOGIÍ, např. SCHREDER VOLTANA - PŘESNĚ ŘEŠENÍ VIZ. D.4 VEŘEJNÉ OSVĚTLENÍ	
VLIVNÍ VPUSŤ	NOVÝ PŘÍVEZ DOPRAVNÍHO ZNAČENÍ viz. část D.3 ODVOVNĚNÍ KOMUNIKACE
REVIZNÍ ŠACHTA	ZACHOVANÁ ZELENÍ / NAVRHOVANÁ VÝSADBA viz. část D.6 SADOVÉ ÚPRAVY

LEGENDA SÍTÍ - STÁVAJÍCÍ

STÁVAJÍCÍ VEDENÍ VODOVODNÍHO ŘÁDU - SPRÁVUJE: VAK HB	STÁVAJÍCÍ VEDENÍ SPRAŠKOVÉ KANALIZACE - SPRÁVUJE: VAK HB
STÁVAJÍCÍ VEDENÍ DEŠTOVÉ KANALIZACE - SPRÁVUJE: TECHNICKÉ SLUŽBY HB	STÁVAJÍCÍ VEDENÍ STL. PLYNU - SPRÁVUJE: GASNET
STÁVAJÍCÍ PODZEMNÍ VEDENÍ NN DO 1 KV - SPRÁVUJE: ČEZ DISTRIBUCE	STÁVAJÍCÍ VEDENÍ OPTICKÉHO KABELU - SPRÁVUJE: CETIN
STÁVAJÍCÍ PODZEMNÍ VEŘEJNÉHO OSVĚTLENÍ - SPRÁVUJE: TECHNICKÉ SLUŽBY HAVL. BROD	

LEGENDA SÍTÍ - NOVÉ

VEŘEJNÉ OSVĚTLENÍ NOVÉ KABELOVÉ VEDENÍ - CYKY 4x10 mm² ULOŽENÉ V CÉLE TRASE V CHRÁNICÍCH - např. KOPOFLEX 63 mm POD KOMUNIKACÍ BUDE ULOŽENO V CHRÁNICÍCH - např. KOPODUR 110 mm ZEMLINĚ DRÁT - F4x2-610 mm - DETAILNÍ ŘEŠENÍ VIZ. D.4 VEŘEJNÉ OSVĚTLENÍ	
PŘÍPRAVA PRO VEDENÍ KABELOVODŮ - POLOŽENA CHRÁNICÁKA, např. KOPOFLEX CELKEM 2 VĚTVĚ DN 200 A 4 VĚTVĚ DN 110 SLUŽBU PRO POZDĚJŠÍ UMÍSTĚNÍ DĚJEDICÍCH STANIC PRO ELEKTROAUTOMOBILY U KAŽDÉHO PARKOVACÍHO STÁNÍ - DETAILNÍ ŘEŠENÍ VIZ. D.5 VEDENÍ NN	
NOVÉ VEDENÍ NN	
TRASA VEDENÍ KABELU FTP CAT6 UV PRO KAMEROVÝ SYSTÉM	
NOVÉ VEDENÍ DEŠTOVÉ KANALIZACE	

POZN.: SOUBĚH A KRÍŽENÍ SÍTÍ SE BUDE ŘÍDIT DLE ČSN 73 8005.

POZNÁMKY

- VEŠKERÉ NAZEVY SÍTÍ V BLÍZKOSTI ŘEŠENÉ LOKALITY BUDOU PŘED ZAHÁJENÍM STAVEBNÍCH PRACÍ PŘESNĚ VYTYPYČENY A NA ZÁKLADĚ TOHO BUDOU ZAJIŠTĚNY I AKTUÁLNÍ SOUHLASY JEJICH SPRÁVCŮ
- VÝSKOVÉ USPORÁDÁNÍ CELÉHO ÚZEMÍ BUDE PŘESNĚ URČENO NA MÍSTĚ A BUDE NAVAZOVAT NA ZÁKLADĚ VÝSKOVÉHO OSVĚTLENÍ HLAVNÍ KOMUNIKACE
- NOVÉ BUDOVANÉ KOMUNIKACE PRO CHODCE BUDOU MÍT PODELNÝ SKLON NEJLÉPŠE V POMĚRU 1:12 (8,33%) A PŘÍČNÝ SKLON PAK NEJLÉPŠE V POMĚRU 1:50 (2,0%)
- VEŠKERÉ POJIZDNÉ VEDLEJŠÍ PLOCHY A CHODNÍKY JSOU NAVRHOVÁNY DO HMOTNOSTI VOZIDLA 3,5 t
- STÁVAJÍCÍ INŽENÝRSKÉ SÍTĚ UMÍSTĚNÉ POD NOVÉ PLANOVANOU KOMUNIKACÍ BUDOU V RAMCI STAVEBNÍCH PRACÍ OPATŘENY CHRÁNICÍMI
- VYBRANÝ DODAVATEL STAVBY ZPRAVUJE K UVEDENÉMU ŘEŠENÍ DETAILNÍ DILENSKOU DOKUMENTACÍ KTEROU NÁSLEDNĚ ODSOULASÍ ZASTUPČE GENERALNÍHO PROJEKTANTA
- VEŠKERÉ ZDE UVEDENÉ PRVKY A MATERIÁLY BUDOU VYZKOVÁNY A ODSOULASENY GENERALNÍM PROJEKTAENTEM (GP) V PRŮBĚHU STAVBY
- PROJEKTANT NEDOPORUČUJE ODMĚŘOVAT A DOPORUČIT VÝZKLENOSTI Z VÝKRESOVÉ DOKUMENTACE PŘES UVAŽOVANÉ MĚRITKO. PŘEPČET NEJSMÍ BYT PŘESNÝ KVŮLI MOŽNÉ DEFORMACI VÝKRESU PŘI TISKU. V PŘÍPADĚ CHYBEJÍCÍ KOTY JE NUTNÉ O ROZMĚR POŽÁDAT PROJEKTANTA
- AKYKOLIV ODCHYLKY JE NUTNÉ KONZULTOVAT S PROJEKTAENTEM - PROJEKT JE URČEN PRO CHLÁSENÍ STAVBY, ŘEŠENÍ DÍLČÍCH DETAILŮ, PROSTURU A KONSTRUKCÍ A STATICKÝCH VÝPOČTŮ BUDE OBSAHEM PROVADEČNÝCH PROJEKTŮ
- PŘESNĚ VZÁBY ZPEVNĚNÝCH PLOCH A ZELENÉ BUDOU ŘEŠENY V MÍSTĚ STAVBY PŘI PROVÁDĚNÍ.

POZNÁMKA - DOKUMENTACE JE ZPRACOVÁNA V ROZSAHU PŘÍLOHY Č. 13 VÝHLÁŠKY 499/2006 Sb. VE VNĚJŠÍ POZDĚJŠÍCH PŘEDPISŮ JAKO DOKUMENTACE PRO PROVÁDĚNÍ STAVBY.

POZNÁMKA - POKUD JSOU V PROJEKTOVÉ DOKUMENTACI UVEDENY OBCHODNÍ NÁZVY VÝROBKŮ ZNAMENÁ TO, ŽE JSOU ZDE UVEDENY POUZE Z DŮVODU UPRVENÍ ÚROVNĚ TECHNICKÝCH STANOVISK.

ZMĚNA	DATUM	POPIS ZMĚNY

PROJEKTANTI

NÁZEV STAVBY	PARCE	AUTORIZACE
Výstavba hromadného parkování - lokalita Na Nebi, Havlíčkův Brod		
MÍSTO STAVBY	ulice Reymkova - Havlíčkův Brod parcely č. 1048/8, 1048/2, 2341/9, 1049/3, 975/12, 1049/1, 3779/1, 3776/1, k.ú. Havlíčkův Brod	
STAVEBNÍK	Město Havlíčkův Brod, Havlíčkovo náměstí 57, 58001 Havl. Brod	
GENERALNÍ PROJEKTANT	MASTERPLAN projektanti, s.r.o., Jihlavská 807, 396 01 Humpolec	ZNAČKOVÉ ČÍSLO 2022-38-RD
PROJEKTANT ČÁSTI	MASTERPLAN projektanti, s.r.o., Jihlavská 807, 396 01 Humpolec	DATUM 06/2022
HLAVNÍ PROJEKTANT	Ing. Zdeněk Hulinský	OBEC Havlíčkův Brod
ARCHTEKT PROJEKTU	Ing. arch. David Plašák	PRŮJ. ZMĚNA
VYPRACOVAV	Ing. Martina Melounová, Ing. Zdeněk Hulinský	
ČÁST	SITUÁČNÍ VÝKRESY	MĚRITKO ČÍSLO VÝKRESU
VÝKRES	SITUACE KOORDINAČNÍ	1:200 C.3
STUPĚŇ	DPS	

Č. 01/2022 - MÍSTO STAVBY - SITUACE KOORDINAČNÍ - VÝKRES DLE VÝKRESU 

SEZNAM STAVEBNÍCH OBJEKTŮ

SO 01	PARKOVISTE - SOUKROMÁ PARKOVACÍ STÁNÍ
SO 02	PARKOVISTE - VEŘEJNÁ KOLNA PARKOVACÍ STÁNÍ
SO 03	PŘÍSTUPOVÝ OI IDNÍK
SO 04	KOMUNIKACE - SJEZD
SO 05	OPĚRNÉ STĚNY
SO 06	DOPLNĚNÍ STÁVAJÍCÍHO CHODNÍKU
SO 07	VÝROVŇOVACÍ SCHODISTE
SO 08	VEŘEJNÉ OSVĚTLENÍ, KAMEROVÝ SYSTÉM
SO 09	ODVOVNĚNÍ KOMUNIKACE
SO 10	PŘÍPRAVA PRO NABÍJENÍ ELEKTROAUTOMOBILŮ
SO 11	PŘELOŽKA PILÍŘE NN
SO 12	SADOVÉ ÚPRAVY