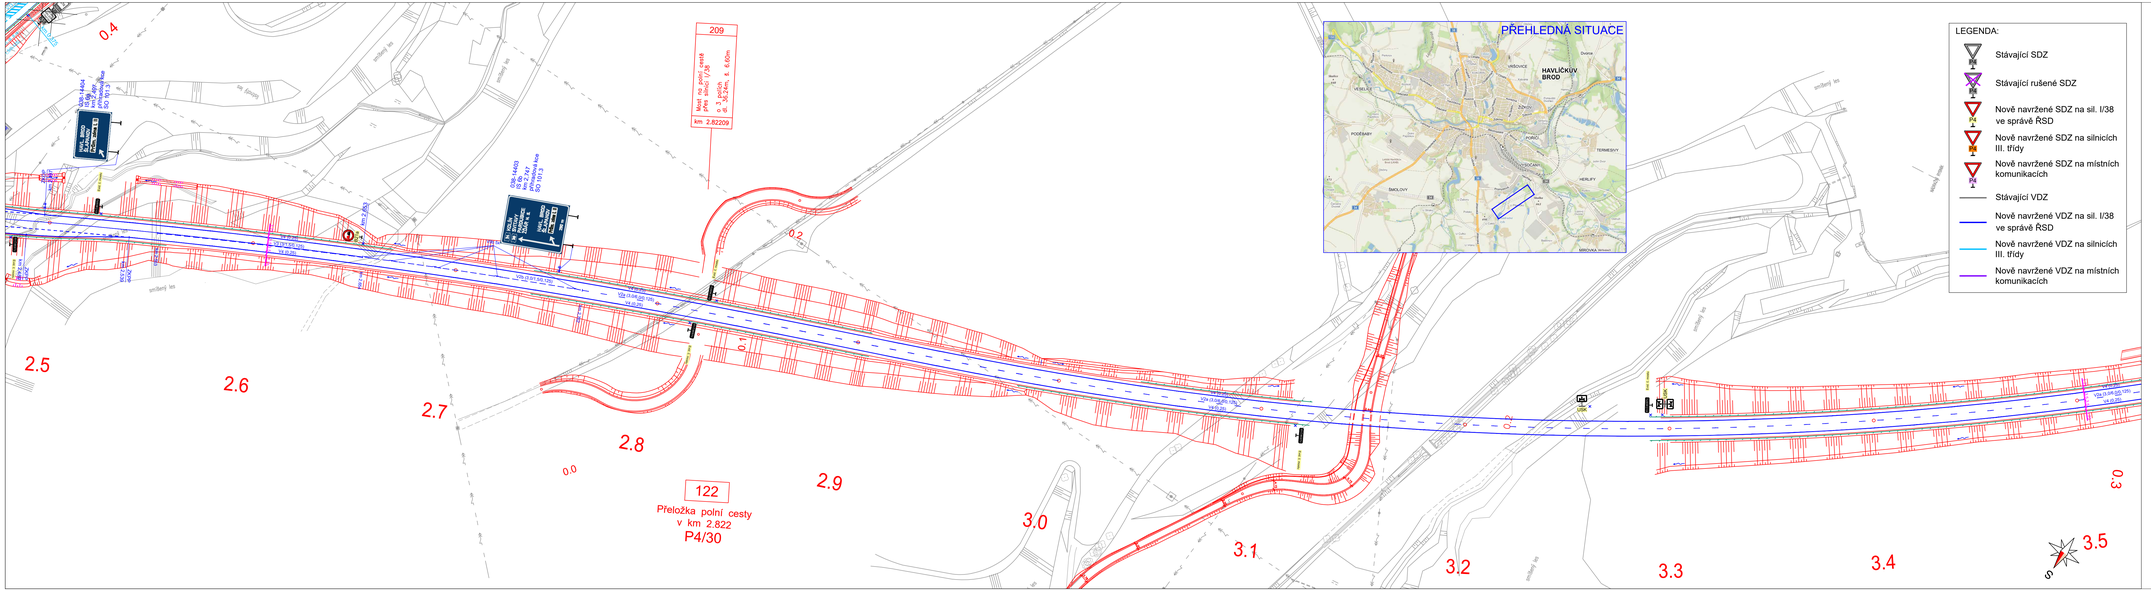

Souřadnicový systém S-JTSK, Výškový systém Bpv

Název stavby: I/38 Havlíčkův Brod JV obchvat - přeznačení nasávací oblasti			
Objednatel: Ředitelství silnic a dálnic s. p., Čerčanská 2023/12, 140 00 Praha 4 Kvč			
Zhotovitel dokumentace: M4 Road Design s.r.o., Kozelužská 2246/5, 180 00 Praha 8, Datová schránka: v2hcqjr, E-mail: info@m4rd.cz		Hlavní inženýr projektu: Ing. JAN ZAPLETAL Zástupce hlavního inženýra projektu: Ing. ZBYNĚK KARÁSEK	
Vypracoval: MIROSLAV KAPOUN	Zodpovědný projektant: Ing. RADEK CERMAN	Zkontroloval: Ing. FILIP ŠPERL	
Část / SO: B.1 JIHOVÝCHODNÍ OBCHVAT		Čís. zakázky: 24-004 Stupeň PD: PDPS Datum: 03/2025	Čís. paré:
Název přílohy: SITUACE DZ - 3. ČÁST		Měřítko: 1:1000 Formát: 6xA4	Čís. přílohy: B.1.3