


Přechodné dopravní značení - uzavírka části jednoho jízdního pruhu
silnice č. II/344 v Dolní Krupě

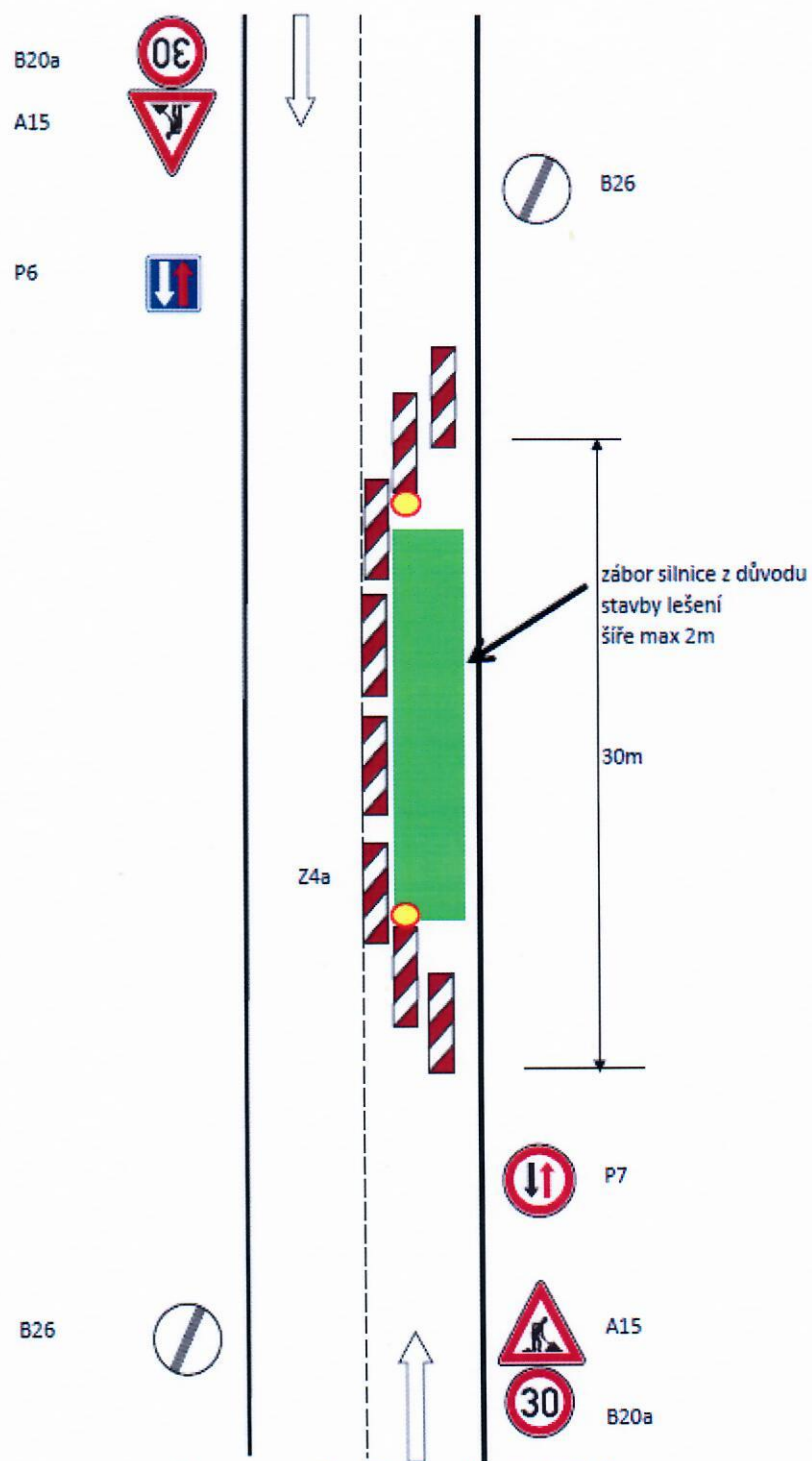

Dopravní značky budou použity základní velikosti, dle TP 66