



SITUAČNÍ VÝKRES DIO
MĚŘ. 1 : 5 000

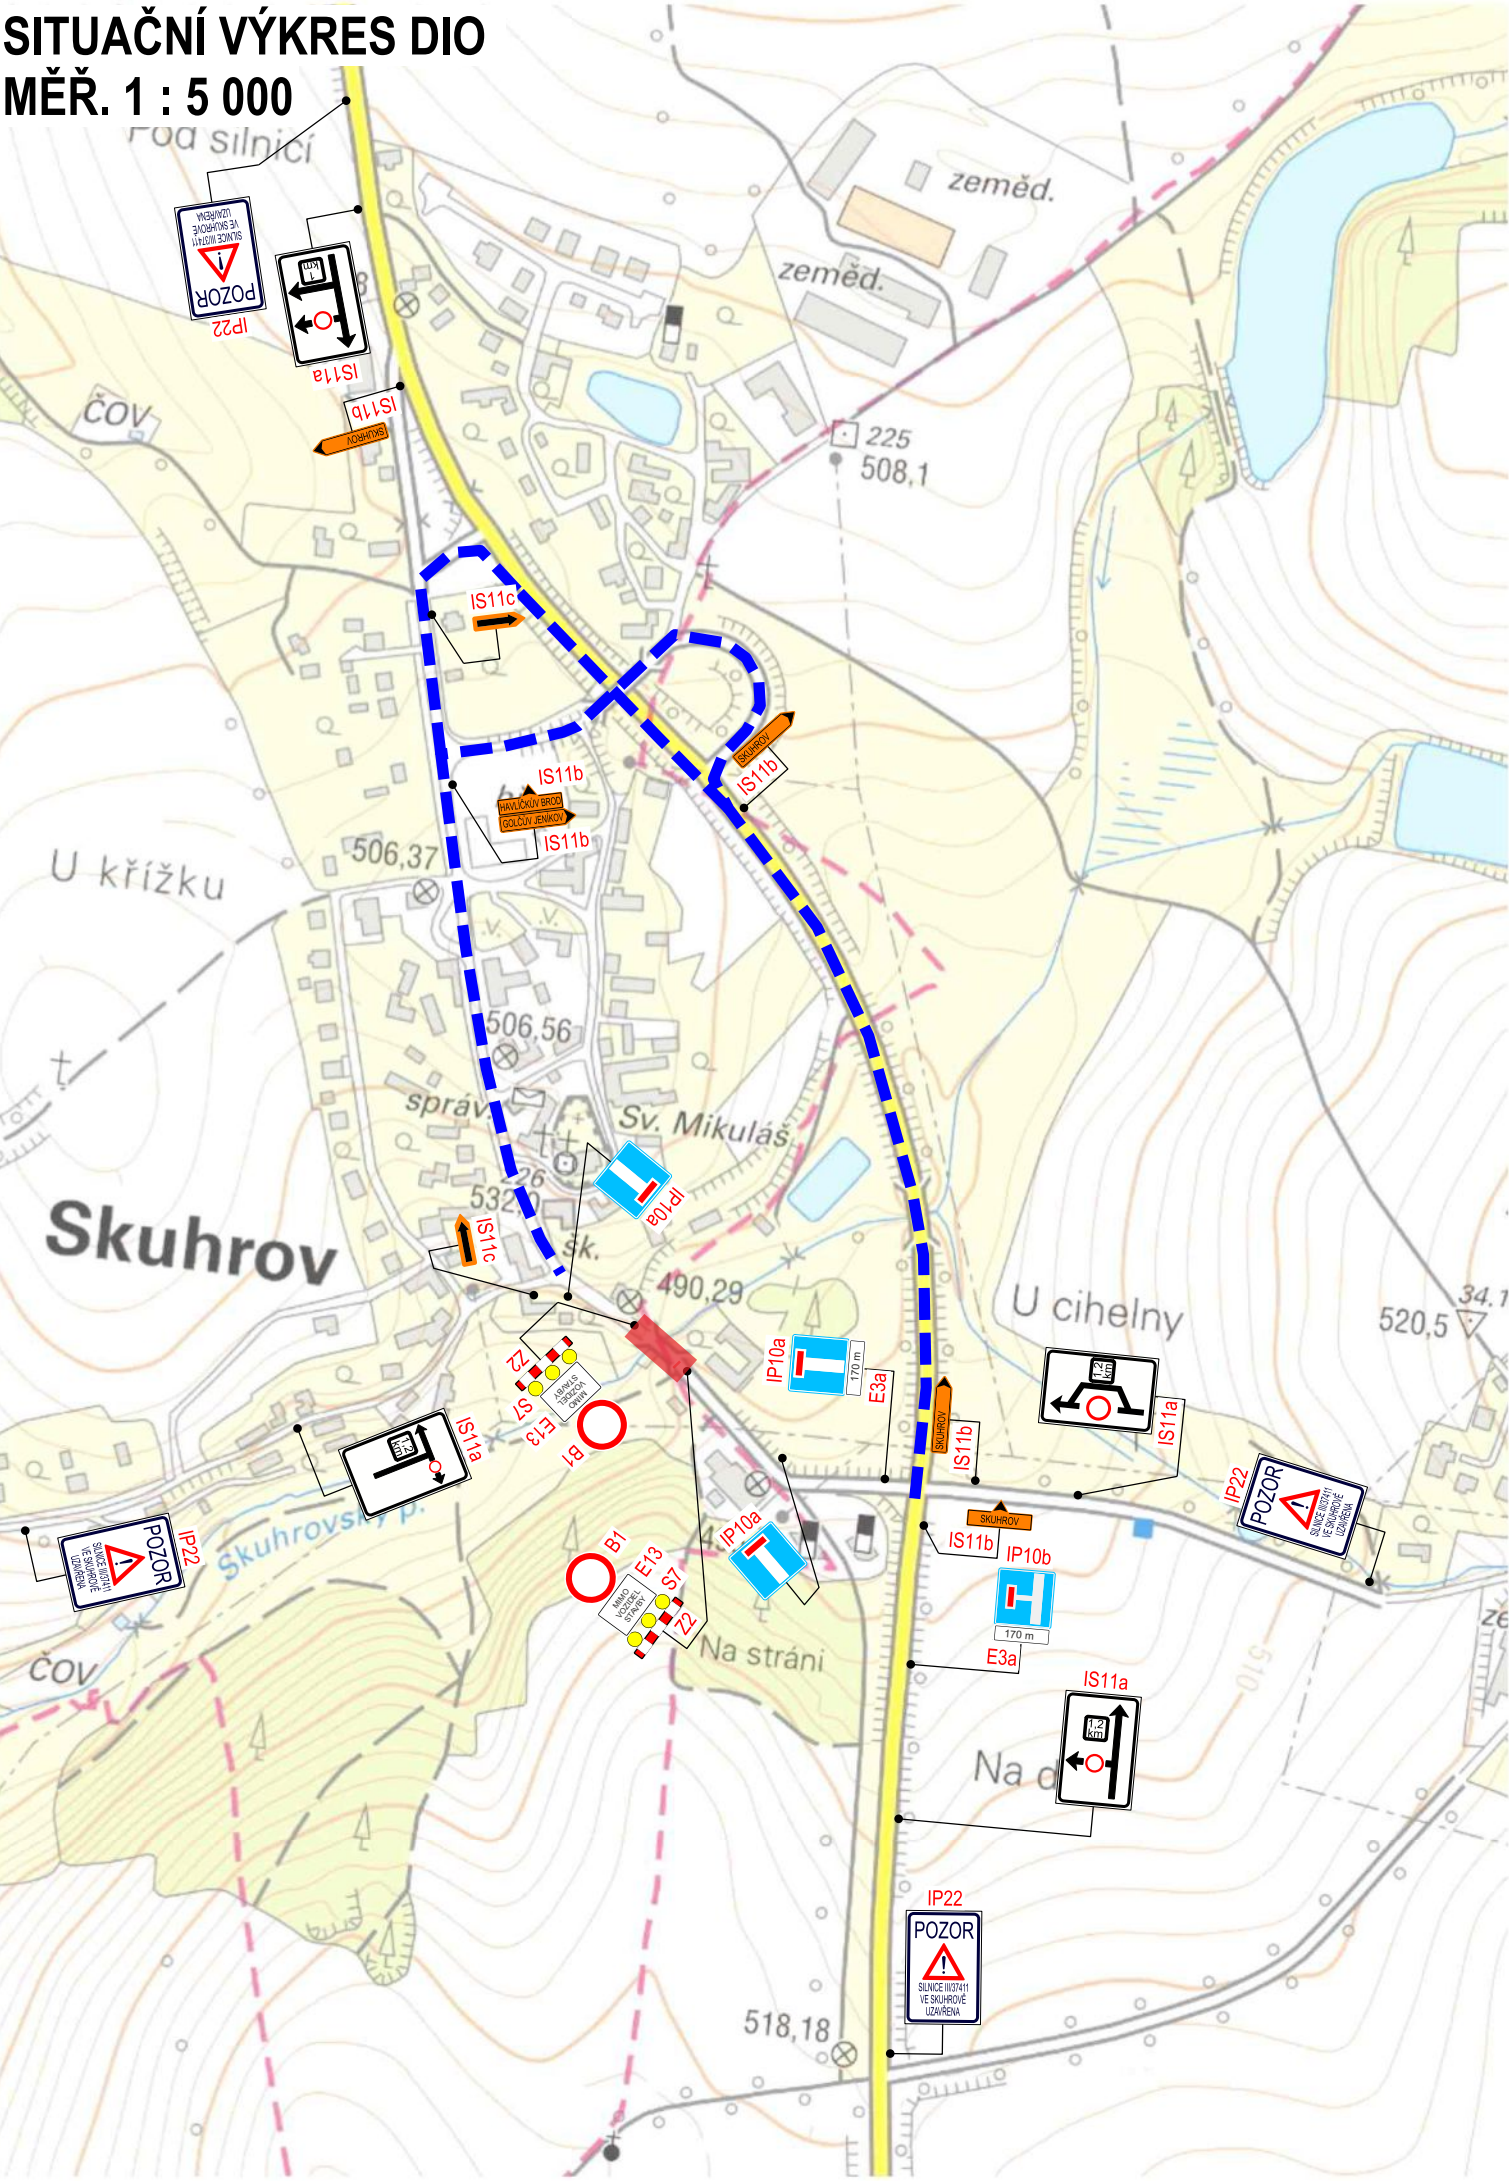

LEGENDA:

OBJÍZDNÁ TRASA

STAVENIŠTĚ

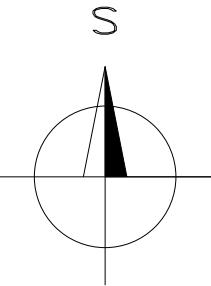

OBJEDNATEL		ZPRACOVATEL		Č. ZAKÁZKY	
Krajská správa a údržba silnic Vysočiny		Ing. Jan Lahoda IČ: 06654720 Email: silprol@silprol.cz Tel.: 604 661 982		24-18	
				DATUM	
				01.2025	
				REVIZE	
				-	
AKCE		VYPRACOVAL		PARÉ	
OPRAVA SILNICE III/34711		Ing. Jan Lahoda		Lahoda	
		ZODPOVĚDNÝ PROJEKTANT		Ing. Jan Lahoda	
				Lahoda	
ČÁST DOKUMENTACE OBJEKTŮ		STAVEBNÍ OBJEKT		SO 901 - DIO	
VÝKRES		MĚŘÍTKO	STUPEŇ	ČÁST	PŘÍLOHA
SITUAČNÍ VÝKRES DIO		1 : 5 000	PDPS	D2	2