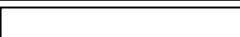



PLATNOST DOKUMENTACE		
V dne	V dne	V dne

SITUACE ŠIRŠÍCH VZTAHŮ

LEGENDA			
 P6	TRVALÉ SVISLÉ DOPRAVNÍ ZNAČENÍ		UZAVŘENÝ ÚSEK
 P6	DOČASNÉ ZNEPLATNĚNÍ TRVALÉ DOPRAVNÍ ZNAČENÍ		OBJÍZDNÁ TRASA
 P6	NAVŘZENÉ PŘECHODNÉ DOPRAVNÍ ZNAČENÍ	 E13	NAVŘZENÉ PŘECHODNÉ DOPRAVNÍ ZNAČENÍ BUDE OSAŽENO 7 DNÍ PŘEDEM
		 P6	PŘECHODNÉ DOPRAVNÍ ZNAČENÍ UZAVÍRCE I/19 HAMRY N.S. - ŽDÁR

ZODPOVĚDNÝ PROJEKTANT:	Richard Peška	  			
VYPRACOVAL:	Lukáš Beránek				
KONTROLOVAL:	Lukáš Beránek				
NÁZEV STAVBY:		ČÍSLO ZAKAZKÝ:	111/2025	VYZNA, s.r.o. Srážné 5113/1, 586 01	
Přibyslavské slavnosti 2025 okres Havlíčkův Brod, kraj Vysočina		DATUM:	07/2025		
		FORMAT:			
		OBSAH:		MĚŘITKO:	-
Situace dopravně-inženýrských opatření		ÚČEL:	RDS	1	

VYKLIZENÍ - BECHYŇOVO NÁMĚSTÍ

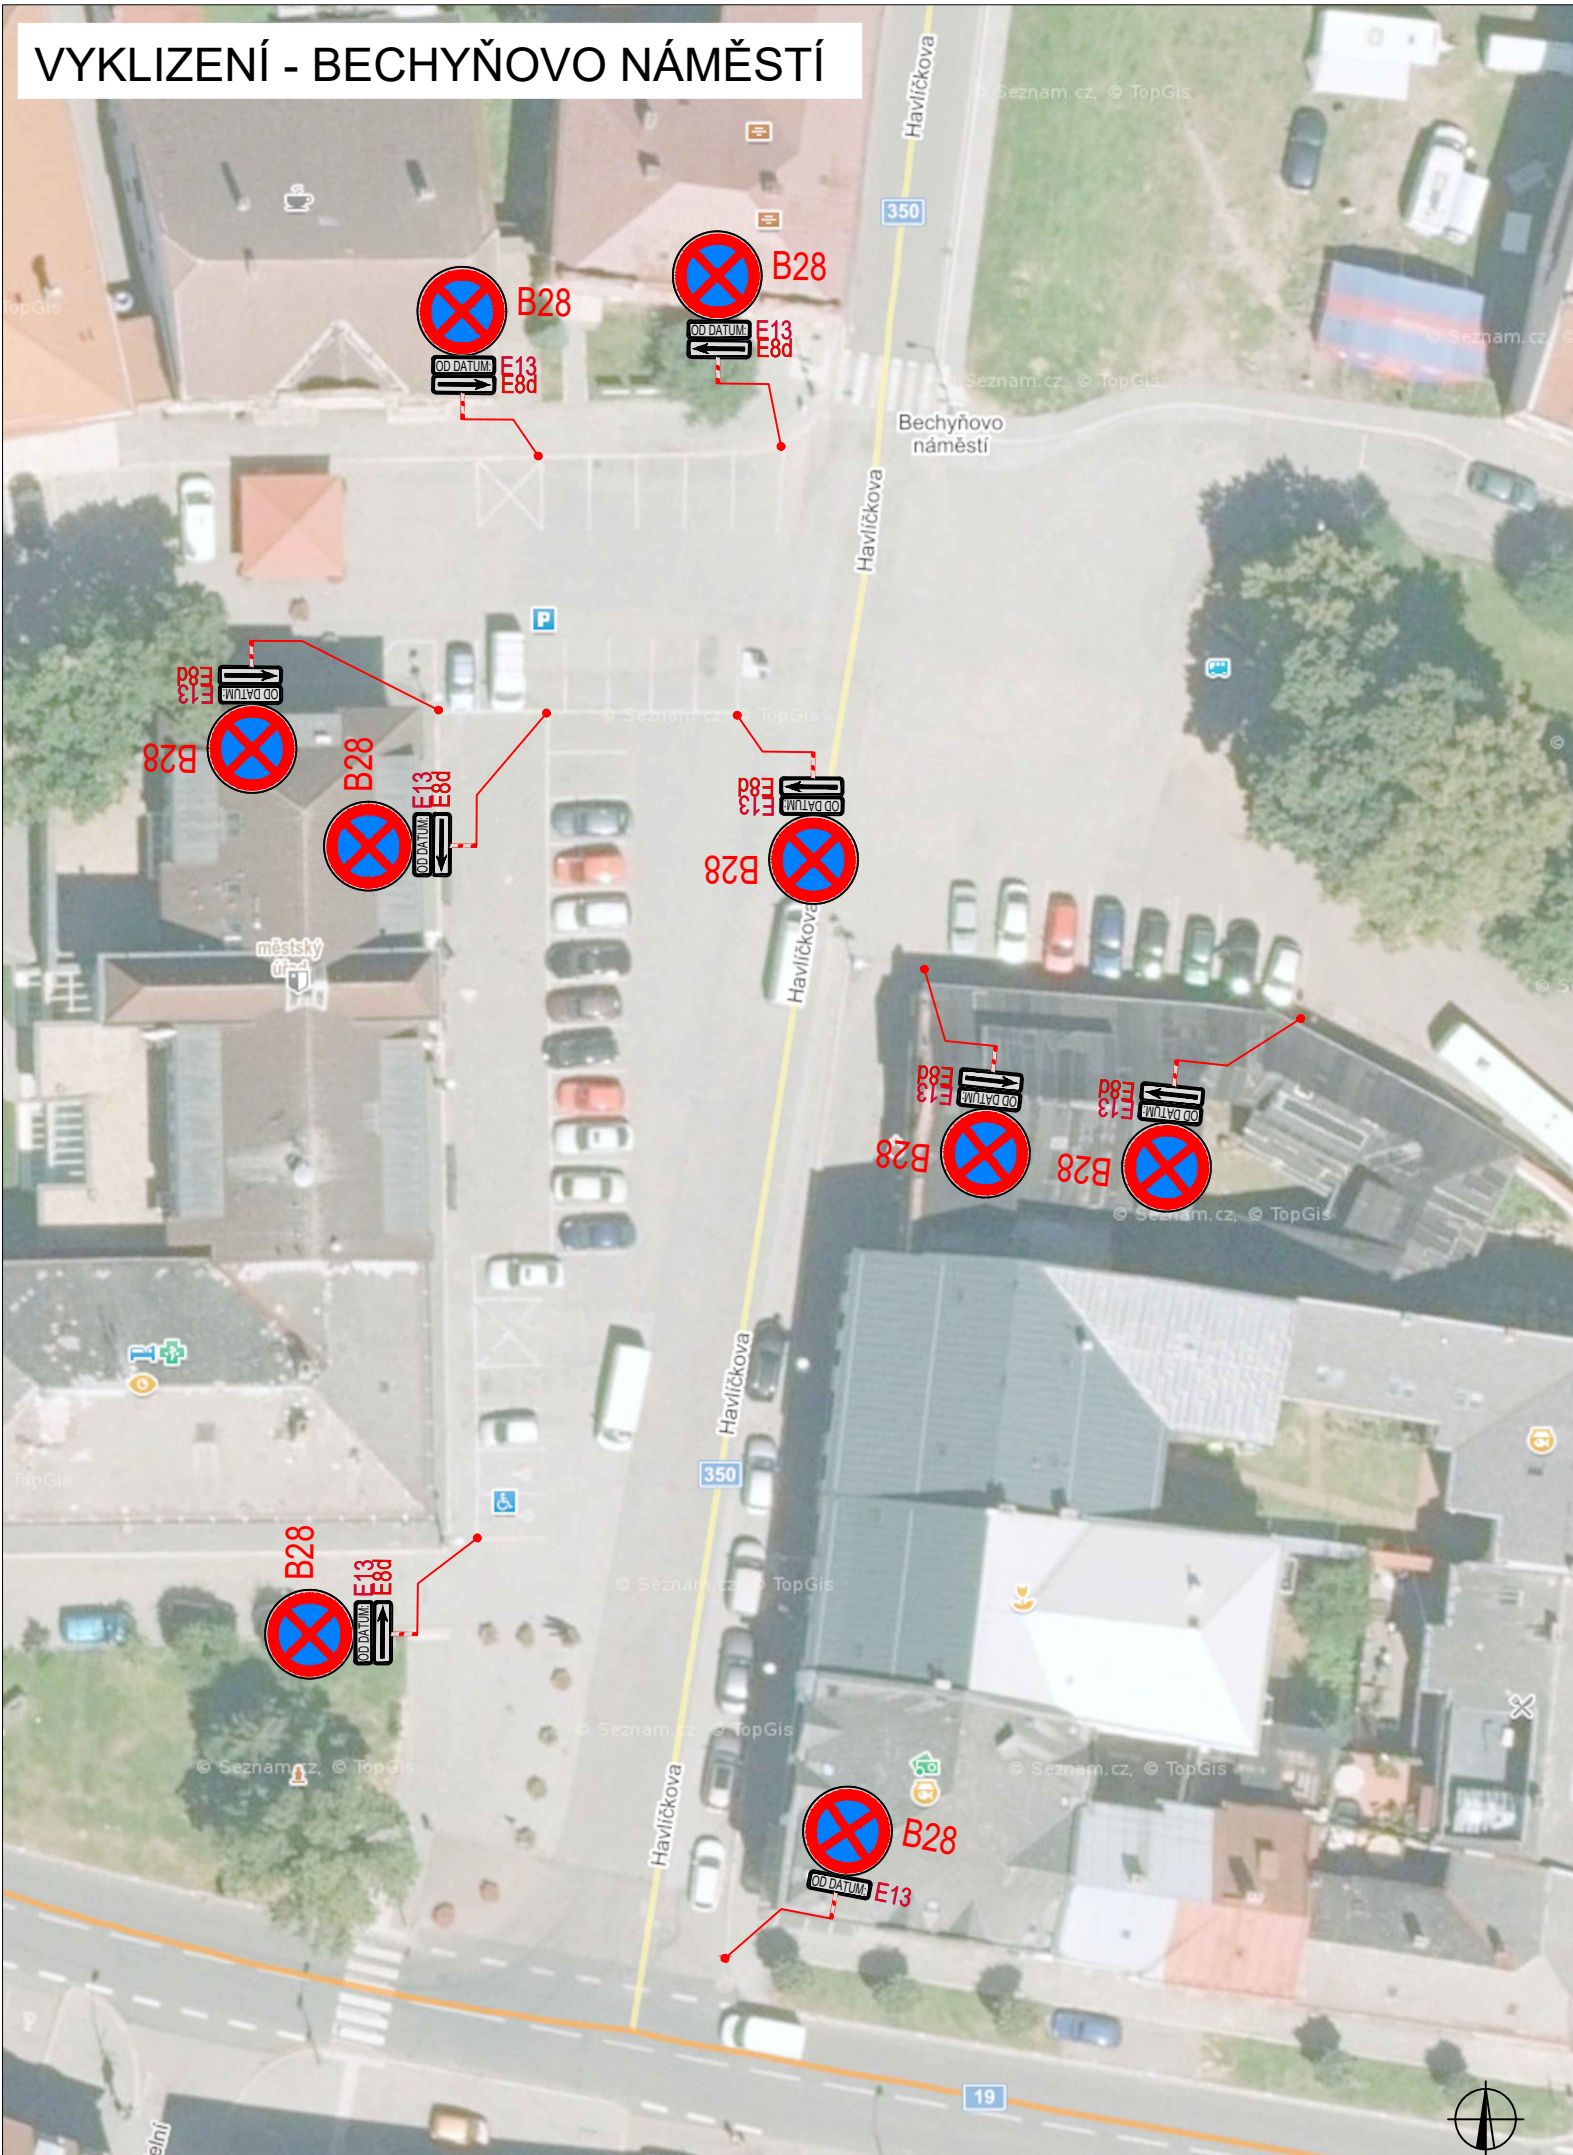


PLATNOST DOKUMENTACE

V dne

V dne

V dne

SITUACE ŠIRŠÍCH VZTAHŮ

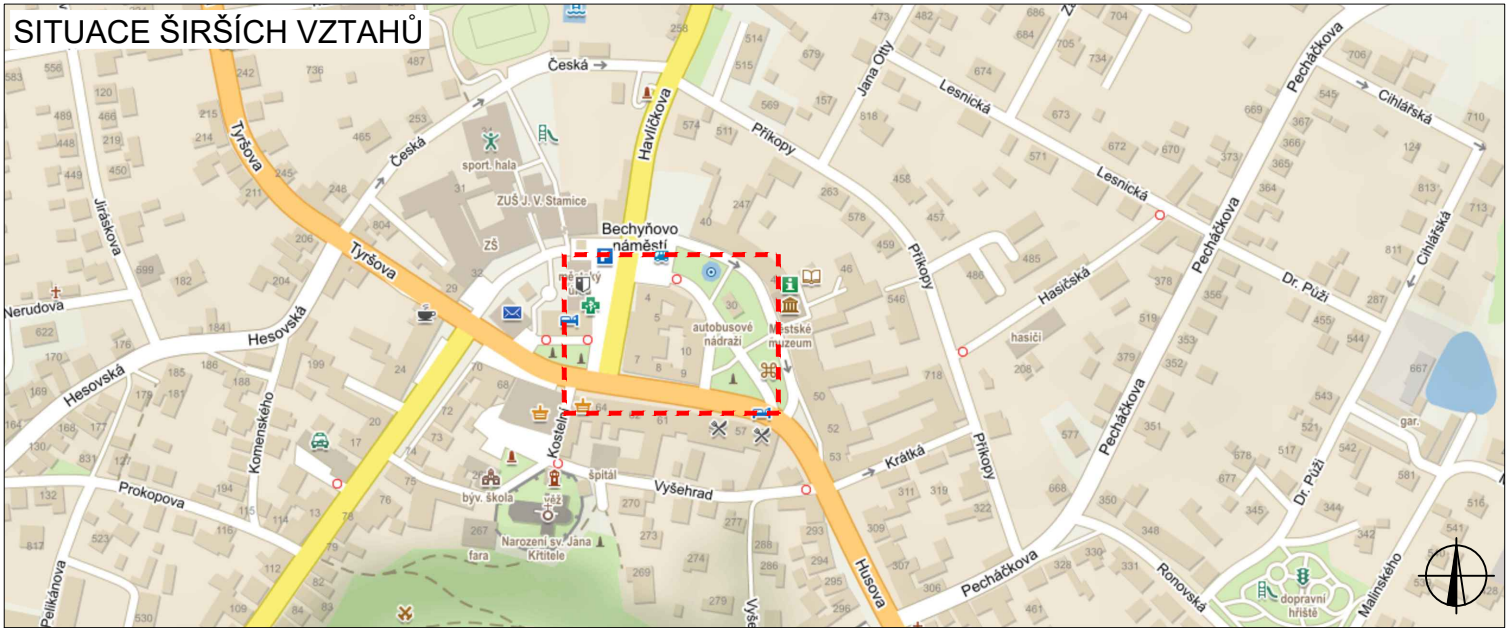

LEGENDA



NAVRŽENÉ PŘECHODNÉ
DOPRAVNÍ ZNAČENÍ BUDE OSAZENO
7 DNÍ PŘED ZAHÁJENÍM

ZODPOVĚDNÝ PROJEKTANT:	Richard Peška		
VYPRACOVAL:	Lukáš Beránek		
KONTROLOVAL:	Lukáš Beránek		
NÁZEV STAVBY:	Přibyslavské slavnosti 2025 okres Havlíčkův Brod, kraj Vysočina		ČÍSLO ZAKÁZKY: 111/2025
OBSAH:	Situace dopravně-inženýrských opatření		DATUM: 07/2025
			FORMÁT: A3
			MĚŘITKO: -
		ÚČEL: RDS	ČÍSLO PŘÍLOHY: 2
		SOUPRAVA:	