




OBJÍZDNÁ TRASA DO 3,5t

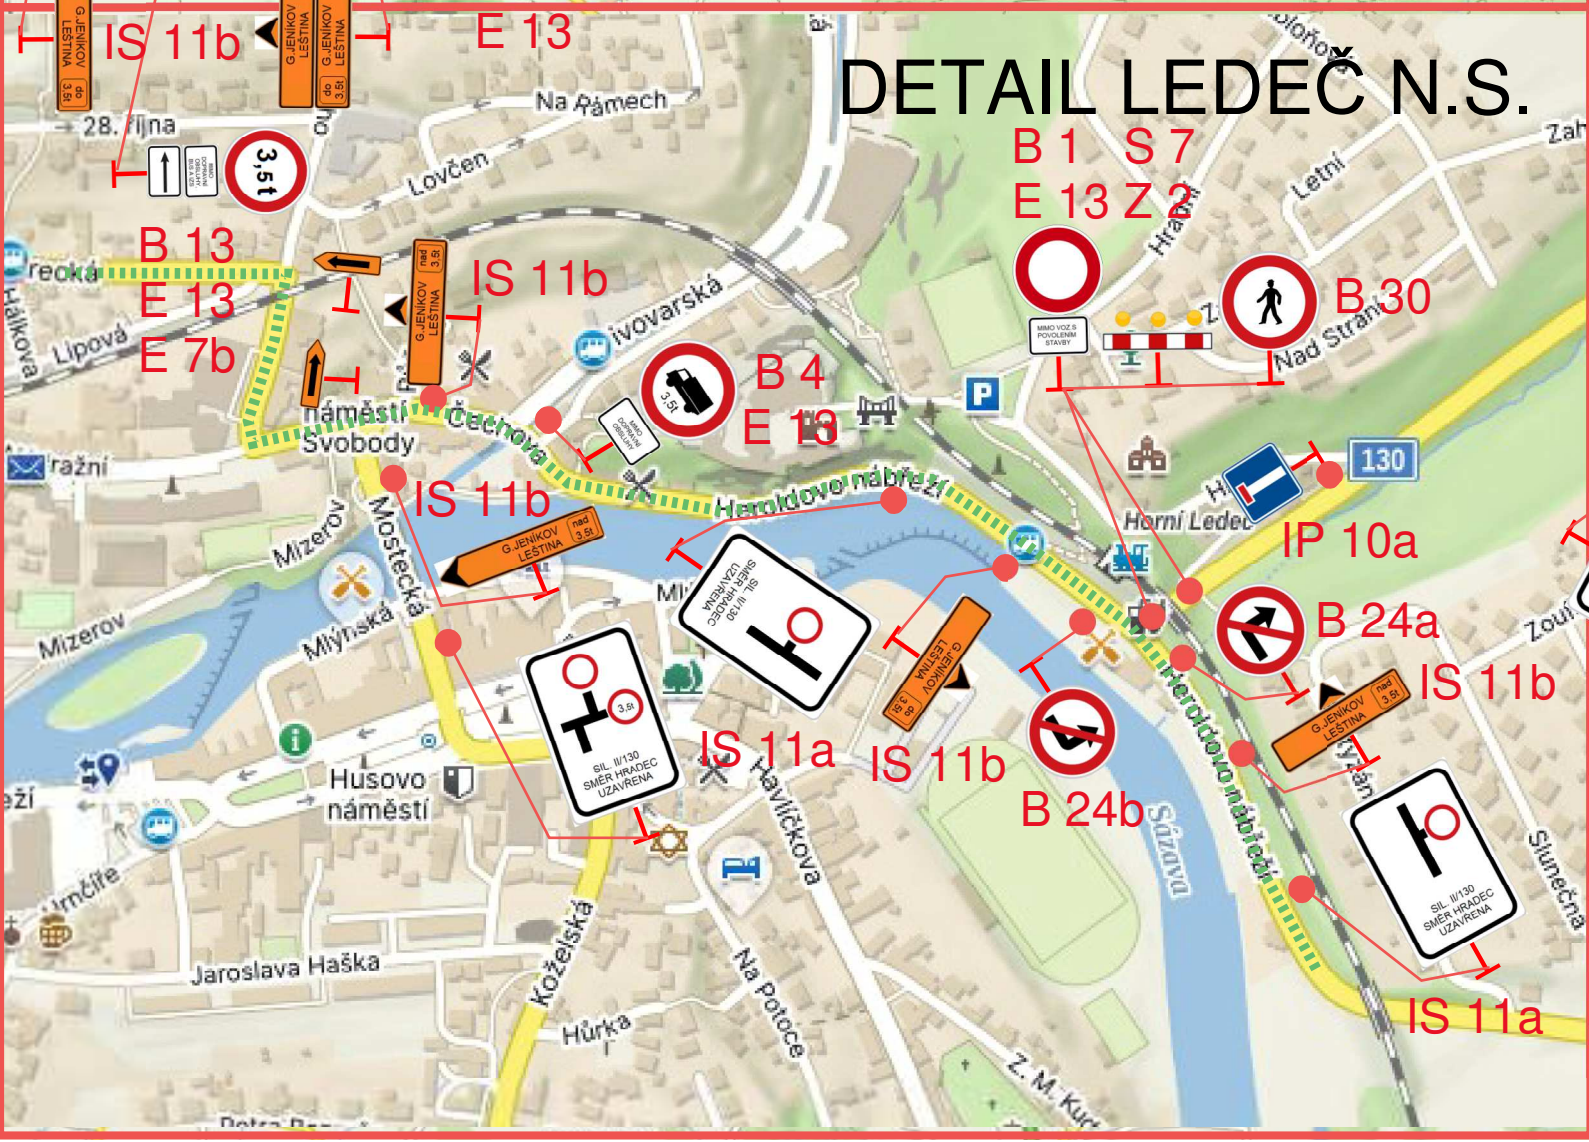

DETAIL LEDEČ N.S.

Akce: Oprava mostu na žel.trati Kácov - Světlá n.S.



Termín: 1.9. - 12.10.2025

POZNÁMKA:

- UZAVÍRKA
- OBJÍZDNÁ TRASA DO 3,5t
- OBJÍZDNÁ TRASA NAD 3,5t
- OBCHOZÍ TRASA PRO PĚŠÍ
- OBJÍZDNÁ TRASA PRO OBYVATELE LEDČE N.S. A OBCÍ HRADEC A PROSÍČKA

STÁVAJÍCÍ SMĚROVÉ CÍLE V ROZPORU S UZAVÍRKOU BUDOU ZNEPLATNĚNY PŘESKRTNUTÍM NEBO ZAKRYTÍM

VYPRACOVAL: Martin Liska      DATUM: 08/25

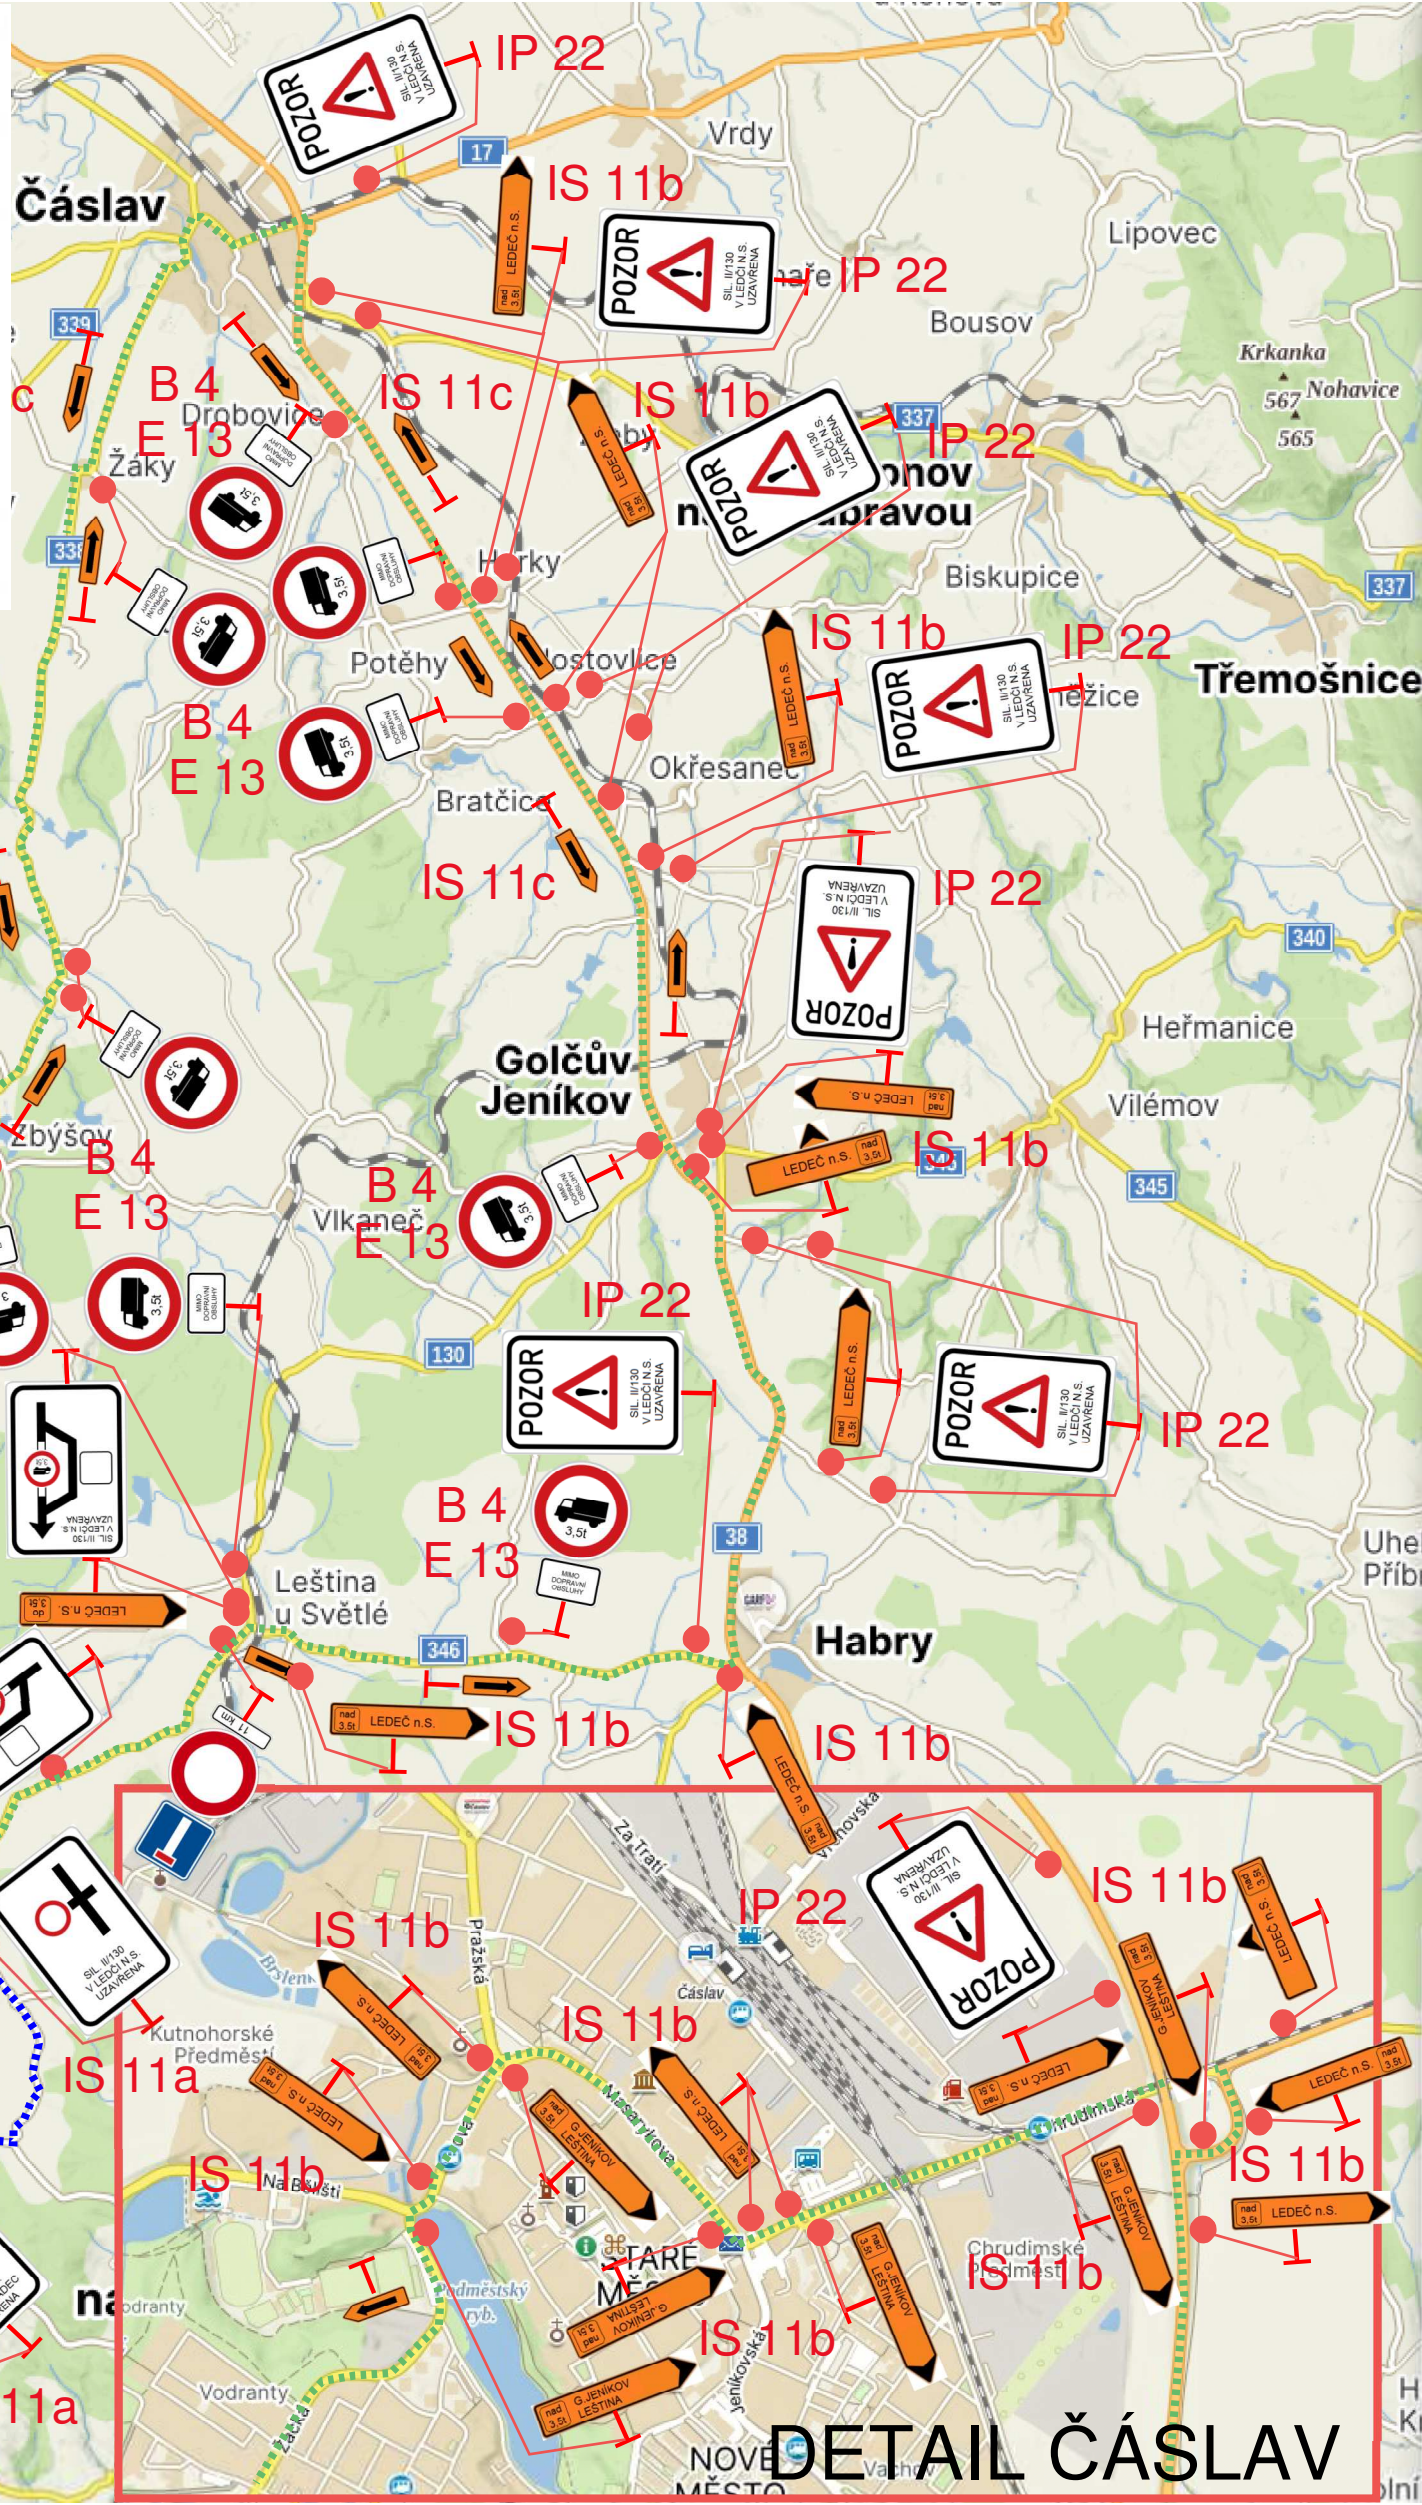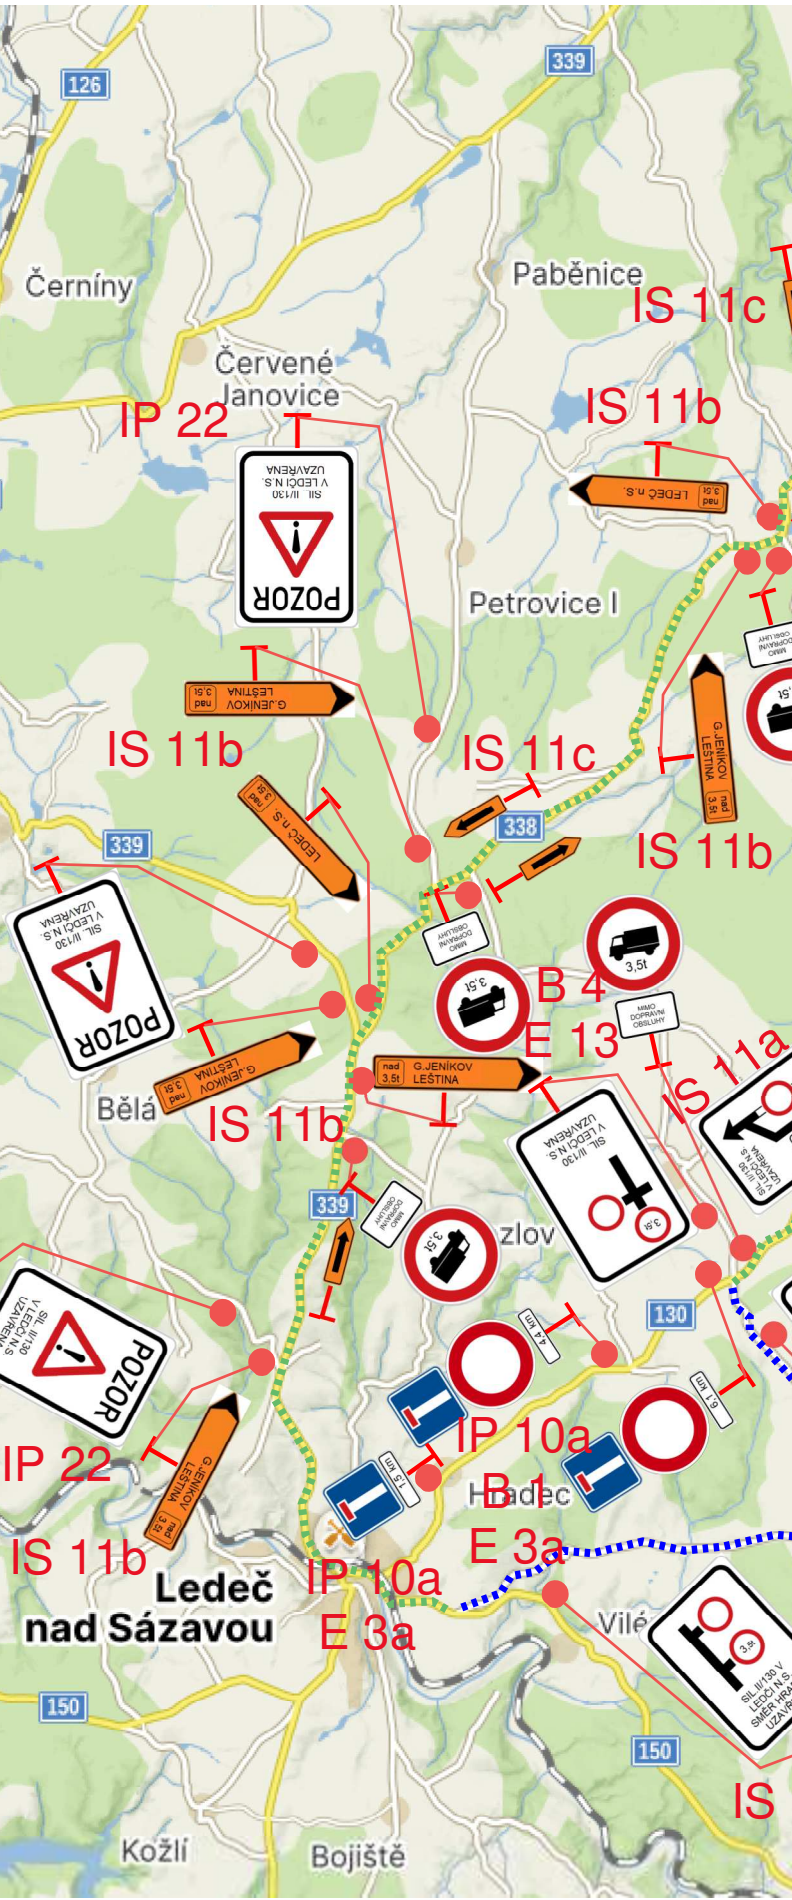

DETAIL ČÁSLAV