



Pomáhat a chránit

KRAJSKÉ ŘEDITELSTVÍ POLICIE KRAJE VYSOČINA

ÚZEMNÍ ODBOR HAVLÍČKŮV BROD
Dopravní inspektorát

Č. j. KRPJ-56470-25/ČJ-2019-161606

Havlíčkův Brod 1. července 2025
Počet listů: 2**Výšina HB s.r.o.**
Bechyňova 4087
580 01 Havlíčkův BrodVyřizuje: Ing. Martina Melounová, E-mail: melounova@aplgroup.cz

Novostavba bytových domů Havlíčkův Brod, Na Výšině – vyjádření ke kolaudačnímu rozhodnutí, místní úprava provozu – stanovisko - aktualizace

K žádosti ze dne 13.5.2025

Policie České republiky, Územní odbor Havlíčkův Brod, Dopravní inspektorát jako orgán státní správy ve věcech bezpečnosti a plynulosti provozu na pozemních komunikacích, na základě Vaší žádosti o vydání vyjádření k užívání shora uvedené stavby ve smyslu ustanovení § 232, odst. 2, písm. d), zákona č. 283/2021 Sb., stavebního zákona, ve znění pozdějších předpisů, v rámci stavby „NOVOSTAVBA BYTOVÝCH DOMŮ HAVLÍČKŮV BROD, NA VÝŠINĚ – 3. bytový dům, parkovací stání, komunikaci a chodník“,

—

vydává vyjádření ve formě souhlasu.

Policie České republiky, Územní odbor Havlíčkův Brod, Dopravní inspektorát zároveň v rámci výše uvedené stavby, na základě ustanovení § 77 odst. 2 písm. b) zákona č. 361/2000 Sb. o silničním provozu, v platném znění,


vydává souhlasné stanovisko.

Místní úprava spočívá v **doplnění svislého dopravního značení č. B 32, č. B 29 + E13 (2ks) a IP 12 + E13**, dle předložené dokumentace, viz ilustračně 2. strana.

Zdůrazňujeme užití a umístění dopravního značení v souladu se zákonem č. 361/2000 Sb., o silničním provozu, v platném znění; vyhláškou č. 294/2015 Sb., kterou se provádějí pravidla provozu na pozemních komunikacích, a dále v souladu s TP 65 - „Zásady pro dopravní značení na pozemních komunikacích“

Naše stanovisko neopravňuje k umístění trvalého dopravního značení, ale slouží pouze jako podklad pro následné stanovení místní úpravy provozu na pozemních komunikacích příslušným správním úřadem.

zpracoval: por. Ing. Tomáš Rosecký
komisařnpor. Bc. Jaroslav Hyrš, DiS.
vedoucí odděleníNádražní 59
580 01 Havlíčkův BrodTel.: +420 974 271 258
Fax: +420 974 271 928
Email: tomas.rosecky@pcr.cz

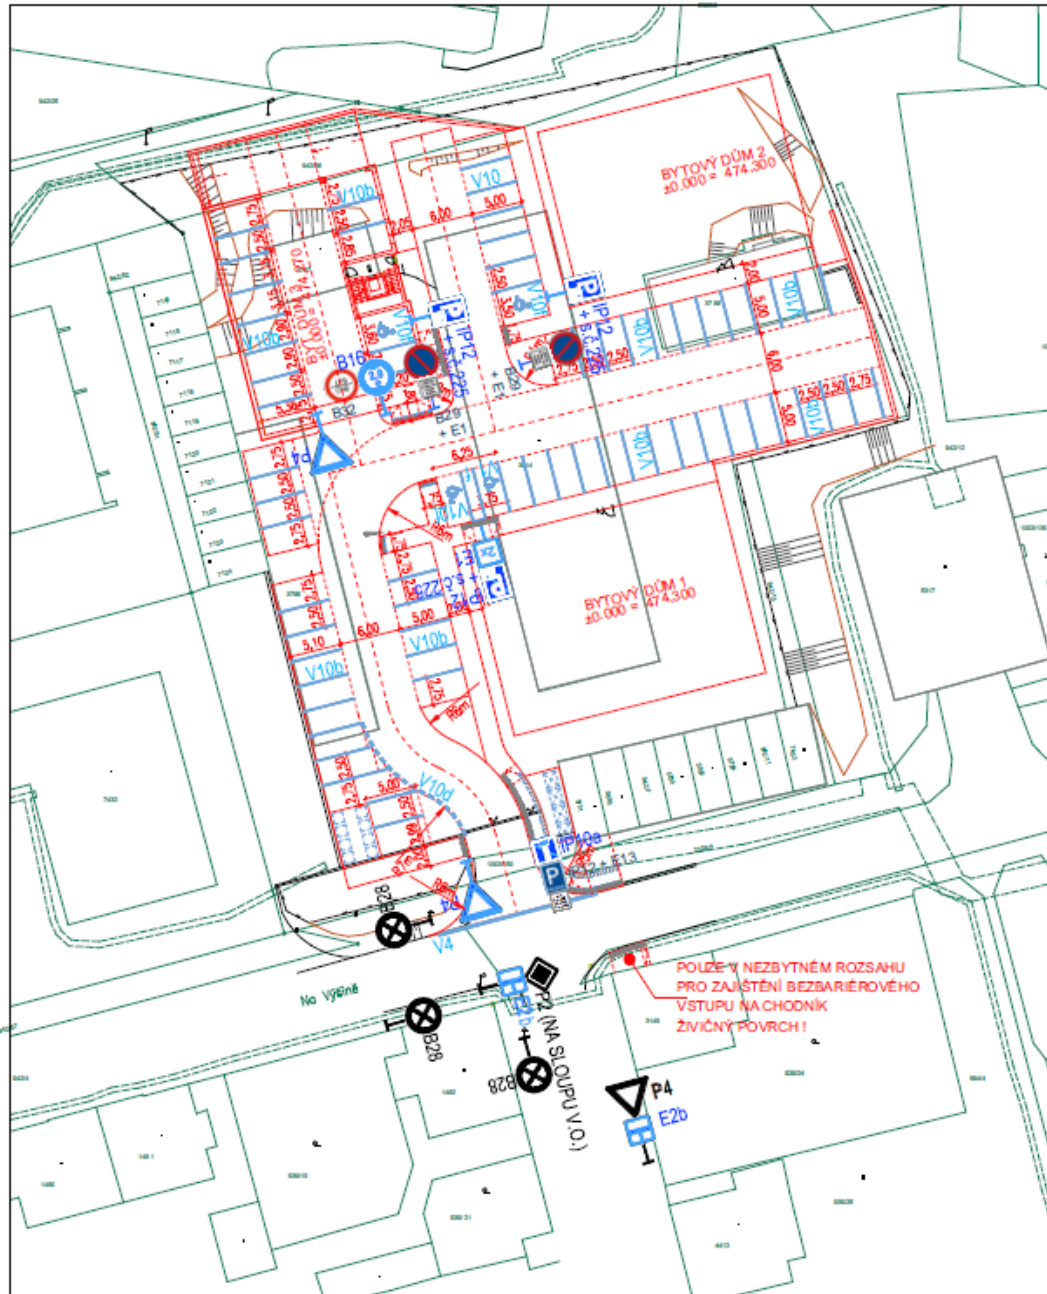

NÁVRE: atelier 2 s.r.o. Kunětická 2534/2 PRAHA 2 - Vinohrady 12 000 e-mail: atelier2@seznam.cz, tel: 774 92 10 80, 774 92 10 82, IČO: 275 74 261, DIČ: CZ-275 74 261		atelier 2	
PROJEKTANT: Ing. Jiří Mantlík, PPU sro.	ZODPOVĚDNÝ PROJEKTANT: Ing. Jiří Mantlík, PPU sro.		HLAVNÍ PROJEKTANT: Ing. Josef Zádák
INVESTOR: Výšina HB s.r.o., Bechyňova 4087, 580 01 Havlíčkův Brod			
NÁZEV AKCE: NOVOSTAVBA BYTOVÝCH DOMŮ HAVLÍČKŮV BROD parc.č.942/3, 942/66, 3786, 3787, 3014, 3788, k.ú. Havl. Brod			
AUTORIZAČNÍ RAZÍTKO:	DATUM: 11/2019 r.04/2020	ČÍSLO ZAKÁZKY:	
OBSAH: KOMUNIKACE DOPRAVNÍ ZNAČENÍ VARIANTA "A"		MĚŘÍTKO: 1:500	
		STUPEŇ DOK.: DSP	
		ČÍSLO VÝKRESU: D.2.4.a	