


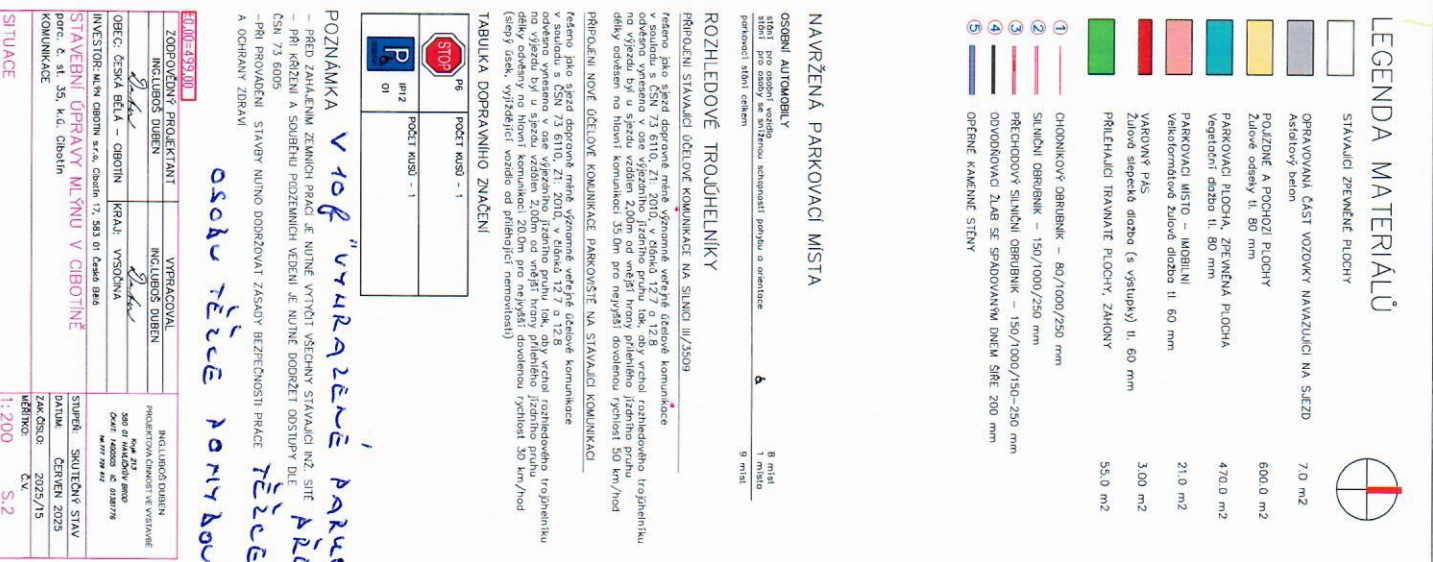

- | | | |
|---|--|----------------------|
|  | STÁLACÍ ZEMĚNĚ PLOCHA | |
|  | OPRAVOVANÍ ČÁST VOZOVKY NAVAZUJÍCÍ NA SJEZD
Asfaltový beton | 7.0 m ² |
|  | POJIZDNÉ A POCHOZÍ PLOCHA
Zlutej odasety tl. 80 mm | 600.0 m ² |
|  | PARKOVACÍ PLOCHA, TĚMENNÁ PLOCHA
Vegeterační dšbzo tl. 80 mm | 470.0 m ² |
|  | PARKOVACÍ MÍSTO – MOBILNÍ
Vekotermotvrdá Zlutej dšbzo tl. 80 mm | 21.0 m ² |
|  | VAROVNÝ PÁS
Zlutej šlepek dšbzo (s výstupky) tl. 60 mm | 3.00 m ² |
|  | PŘILEHLEJÍCÍ TRAVNATÉ PLOCHY, ZAHONY | 55.0 m ² |
|  | CHODNÍKOVÝ OBRUBNÍK – 80/1000/250 mm | |
|  | SILNÍCNÍ OBRUBNÍK – 150/1000/250 mm | |
|  | PŘECHODOVÝ SILNÍCNÍ OBRUBNÍK – 150/1000/150–250 mm | |
|  | DOVOZOVACÍ ZLÁB SE SPADOVNÍM DNEV ŠÍŘE 200 mm | |
|  | OPĚVNĚ KAMENNÉ STĚNY | |

OSOBNI AUTOMOBILY

stolní	0 míst
stolní pro osobní vozidlo	1 místo
stolní pro osoby se sníženou schopností pohybu a orientace	1 místo
pořádací stůl celkem	9 míst

PŘIPOJENÍ STÁVAJÍCÍ ÚČELOVÉ KOMUNIKACE NA SILNICI III/3509

PRÍPOLEH MOJE OČEVOJE KOMUNIKACE PAROVÝSTĚ NA STAVAJÍCÍ KOMUNIKACI

P6	POČET KUŠŮ - 1
  P612 01	POČET KUŠŮ - 1

POZNAMKA V 706 STAKAČENÉ PAKU
— PŘED ZAHÁJENÍM VEŠNÍCH PRACÍ JE NUTNÉ VYTVOŘIT VEŠCERNY STAVAJÍCÍ INŽ. SÍTĚ
— PŘI KŘÍŽENÍ A SLOUBNĚCH POZEMNÍCH VEDENÍ JE NUTNÉ DODRŽET OSMOTUPY DLE
ČSN 73 6005
PŘI PROVÁDĚNÍ STAVBY NUTNO DODRŽOVAT ZÁSADY BEZPEČNOSTI PRÁCE
A OCHRANY ZDRAVÍ

108 "VYRAZENÉ PAROVÍSTE PRO VOZIDLO
NICH PRÁČE JE NÚTNE VYTVORIT SÍLAČNICI INŽ. SÍTE
PRO PODMIKÁČI VEDENÍ JE NÚTNE DODRŽET DODRŽET DLE
V NÚTNO DODRŽOVAT ZÁSADY BEZPEČNOSTI PRÁČE
OSOBU TĚŽCE POMYŠLOVÉ POSTIŽENOU NEBO
"POSTIŽENOU"

PROJEKTOVÝ PROJEKTANT	ING. LUDOVĚT DUBEN	PROJEKTOVÝ KANCELÁŘ VE VYBĚHLE
ING. LUDOVĚT DUBEN	ING. LUDOVĚT DUBEN	
OBRČ: ČESNÁ BĚLA – CIBOTÍN	RRAL: VYSOČINA	
INVESTOR: M. L. N. CIBOTÍN s.r.o., Cibašin 17, 583 01 Česná Bělá		
STAVEBNÍ ÚPRAVY ML VNÚ V CIBOTÍNĚ		
porč. č. št. 35, s. 6, Cibašin		
KOMUNIKACE		
STAVBA: SKLIZIČNÍ STAV	500 m ² MATEŘSKÝ JEDN	
DATUM: ČERVEN 2025	DRŮV. K. 0187375	
TRZ. ČÍSLO: 2025/15		
VERZIE: 6.4		
LIŠTOV: 1:200		
SITUACE		