



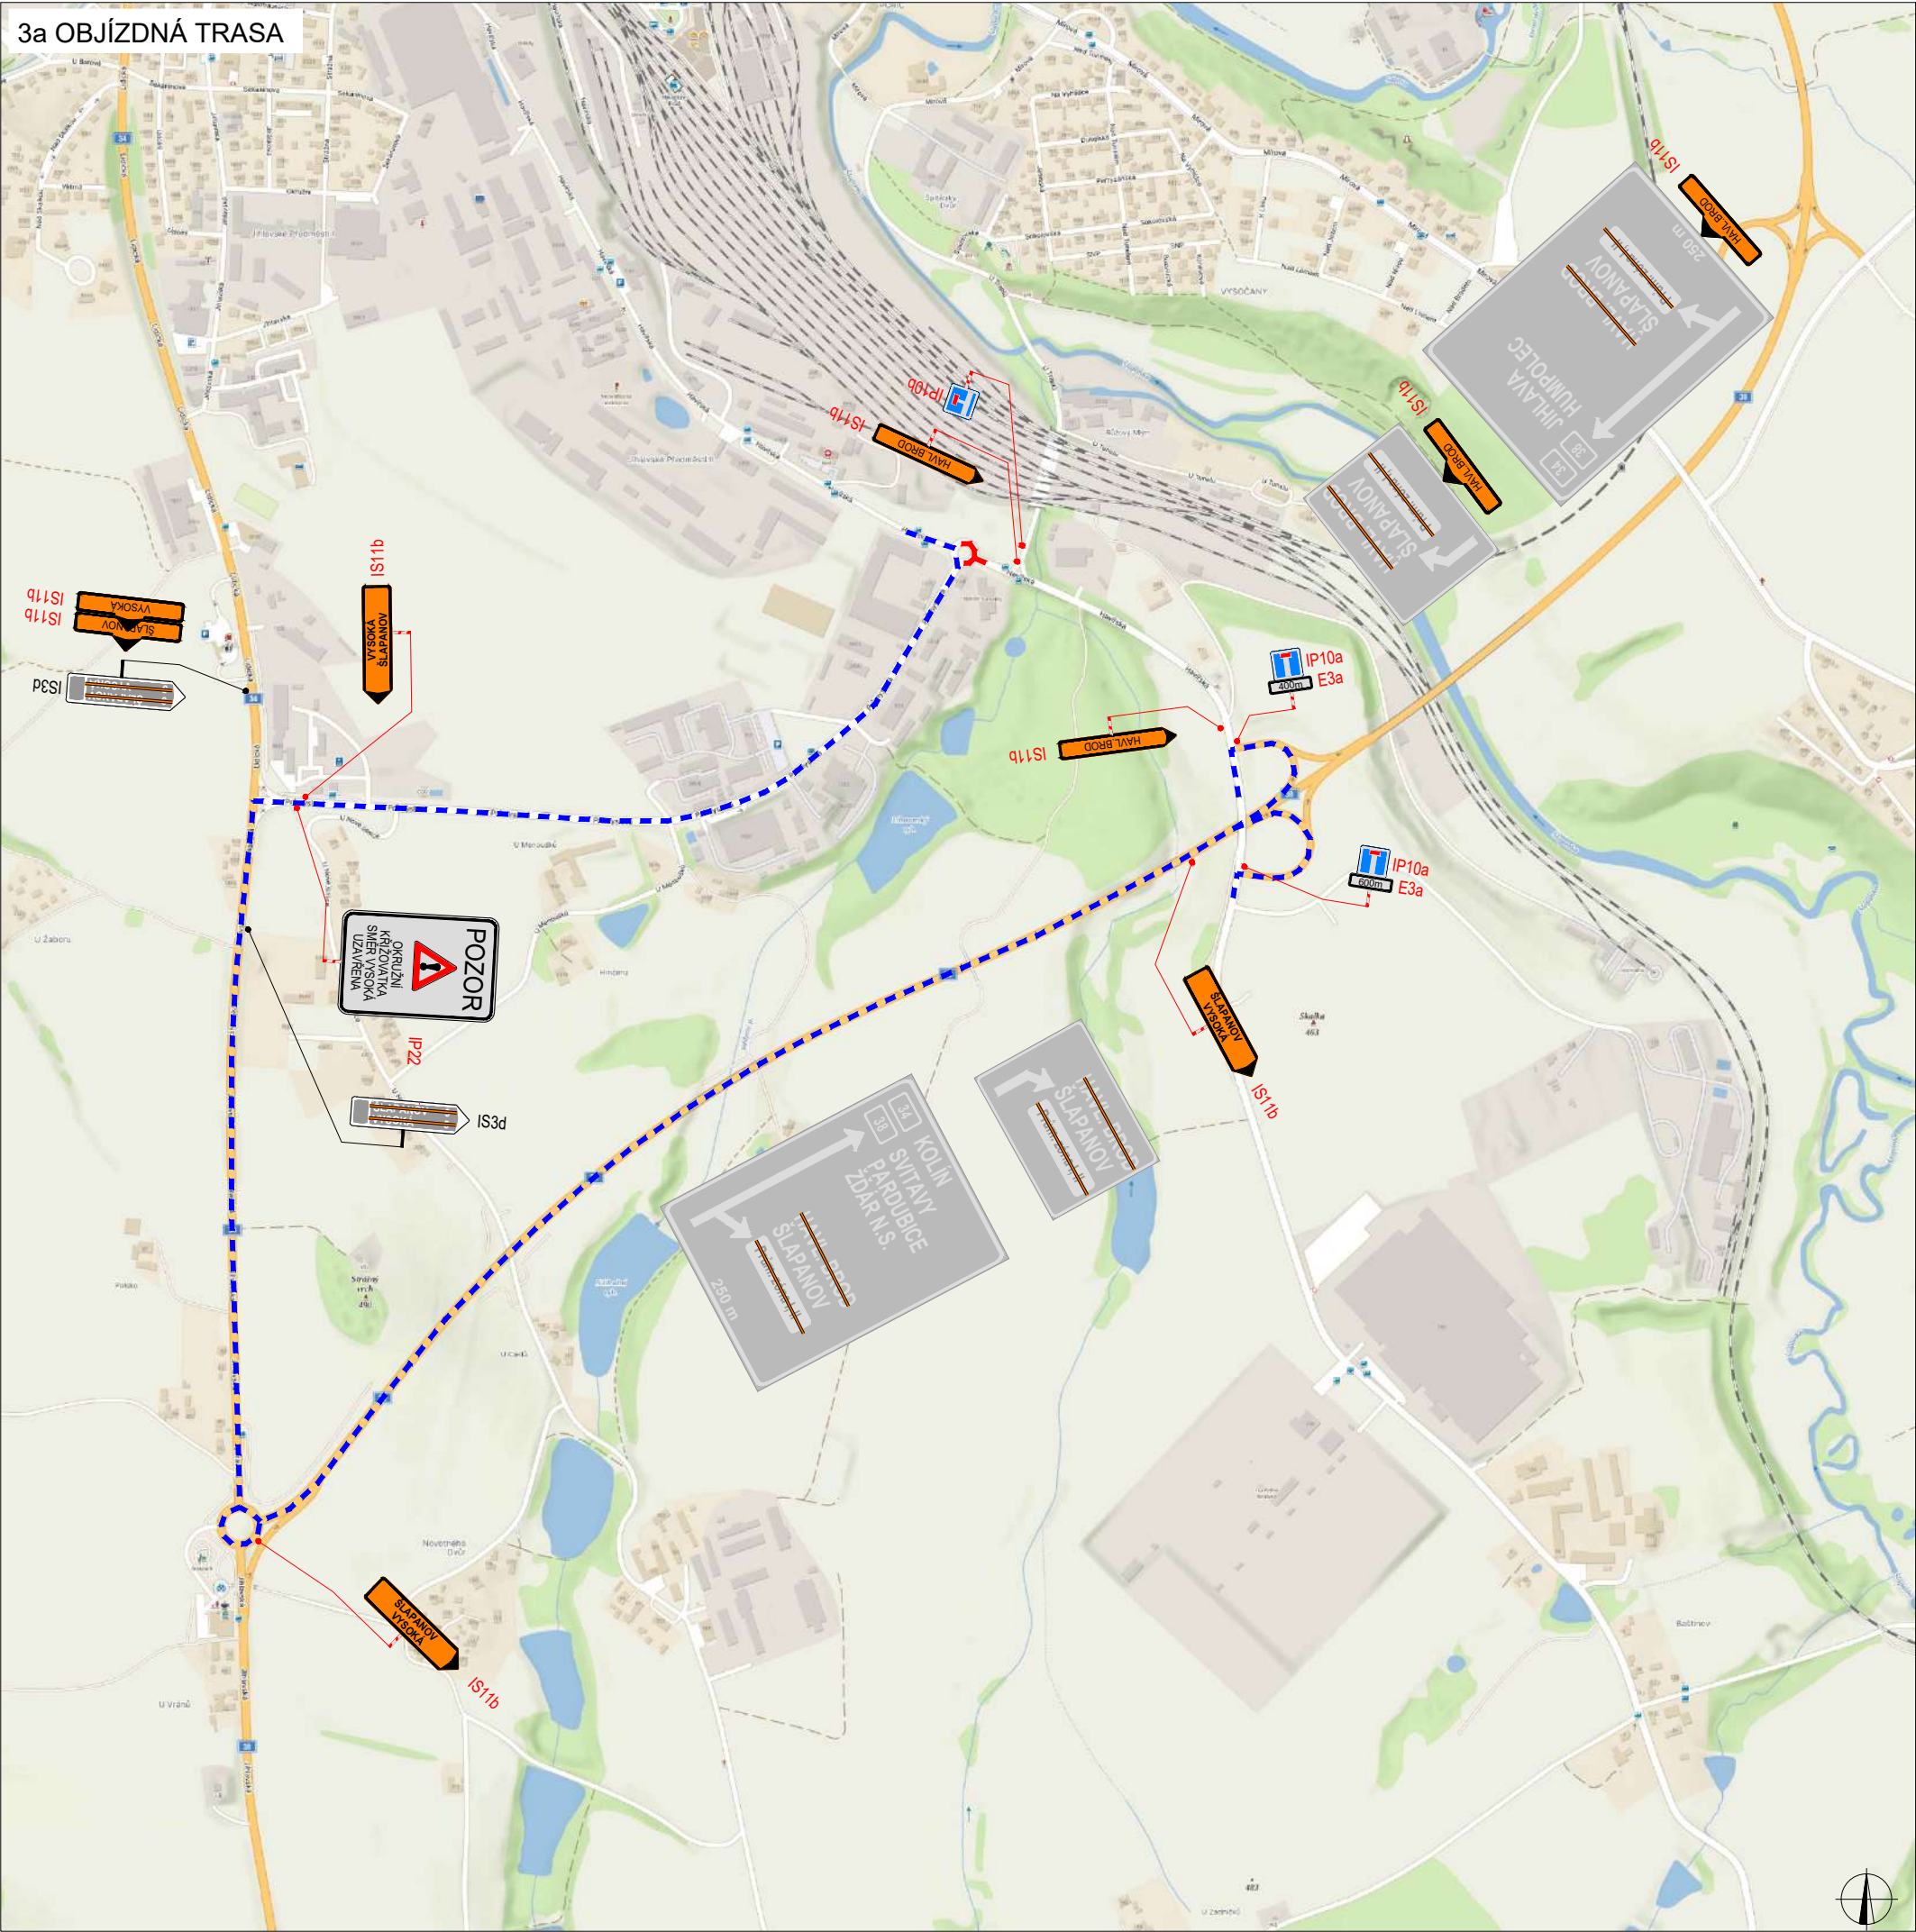

PLATNOST DOKUMENTACE		
V dne	V dne	V dne
LEGENDA		
B1	NAVRŽENÉ PŘECHODNÉ DOPRAVNÍ ZNAČENÍ	
B1	TRVALÉ DOPRAVNÍ ZNAČENÍ	
B1	TRVALÉ DOPRAVNÍ ZNAČENÍ DOČASNĚ ZNEPLATNĚNÉ	
MÍSTNÍ ÚPRAVA PROVOZU NA POZEMNÍ KOMUNIKACI BUDE REALIZOVÁNA PODLE ZÁKONA Č. 361 / 2000 SB., VYHLÁŠKY Č. 294 / 2015 SB., PODLE PŘÍSLUŠNÝCH ČESKÝCH TECHNICKÝCH NOREM ČSN A TECHNICKÝCH PODMÍNEK MINISTERSTVA DOPRAVY		
ZODPOVĚDNÝ PROJEKTANT:	Richard Peška	
VYPRACOVAL:	Lukáš Beránek	
KONTROLOVAL:	Lukáš Beránek	
NÁZEV STAVBY: I/38 HB, JV obchvat - oprava návozdových tras okres Havlíčkův Brod, kraj Vysočina		ČÍSLO ZAKÁZKY: 126/2025 DATUM: 08/2025 FORMÁT:
OBSAH:	Situace dopravně-inženýrských opatření	MĚRITKO: - ÚČEL: RDS
		ČÍSLO PŘÍLOHY: 2 SOUPRAVA:

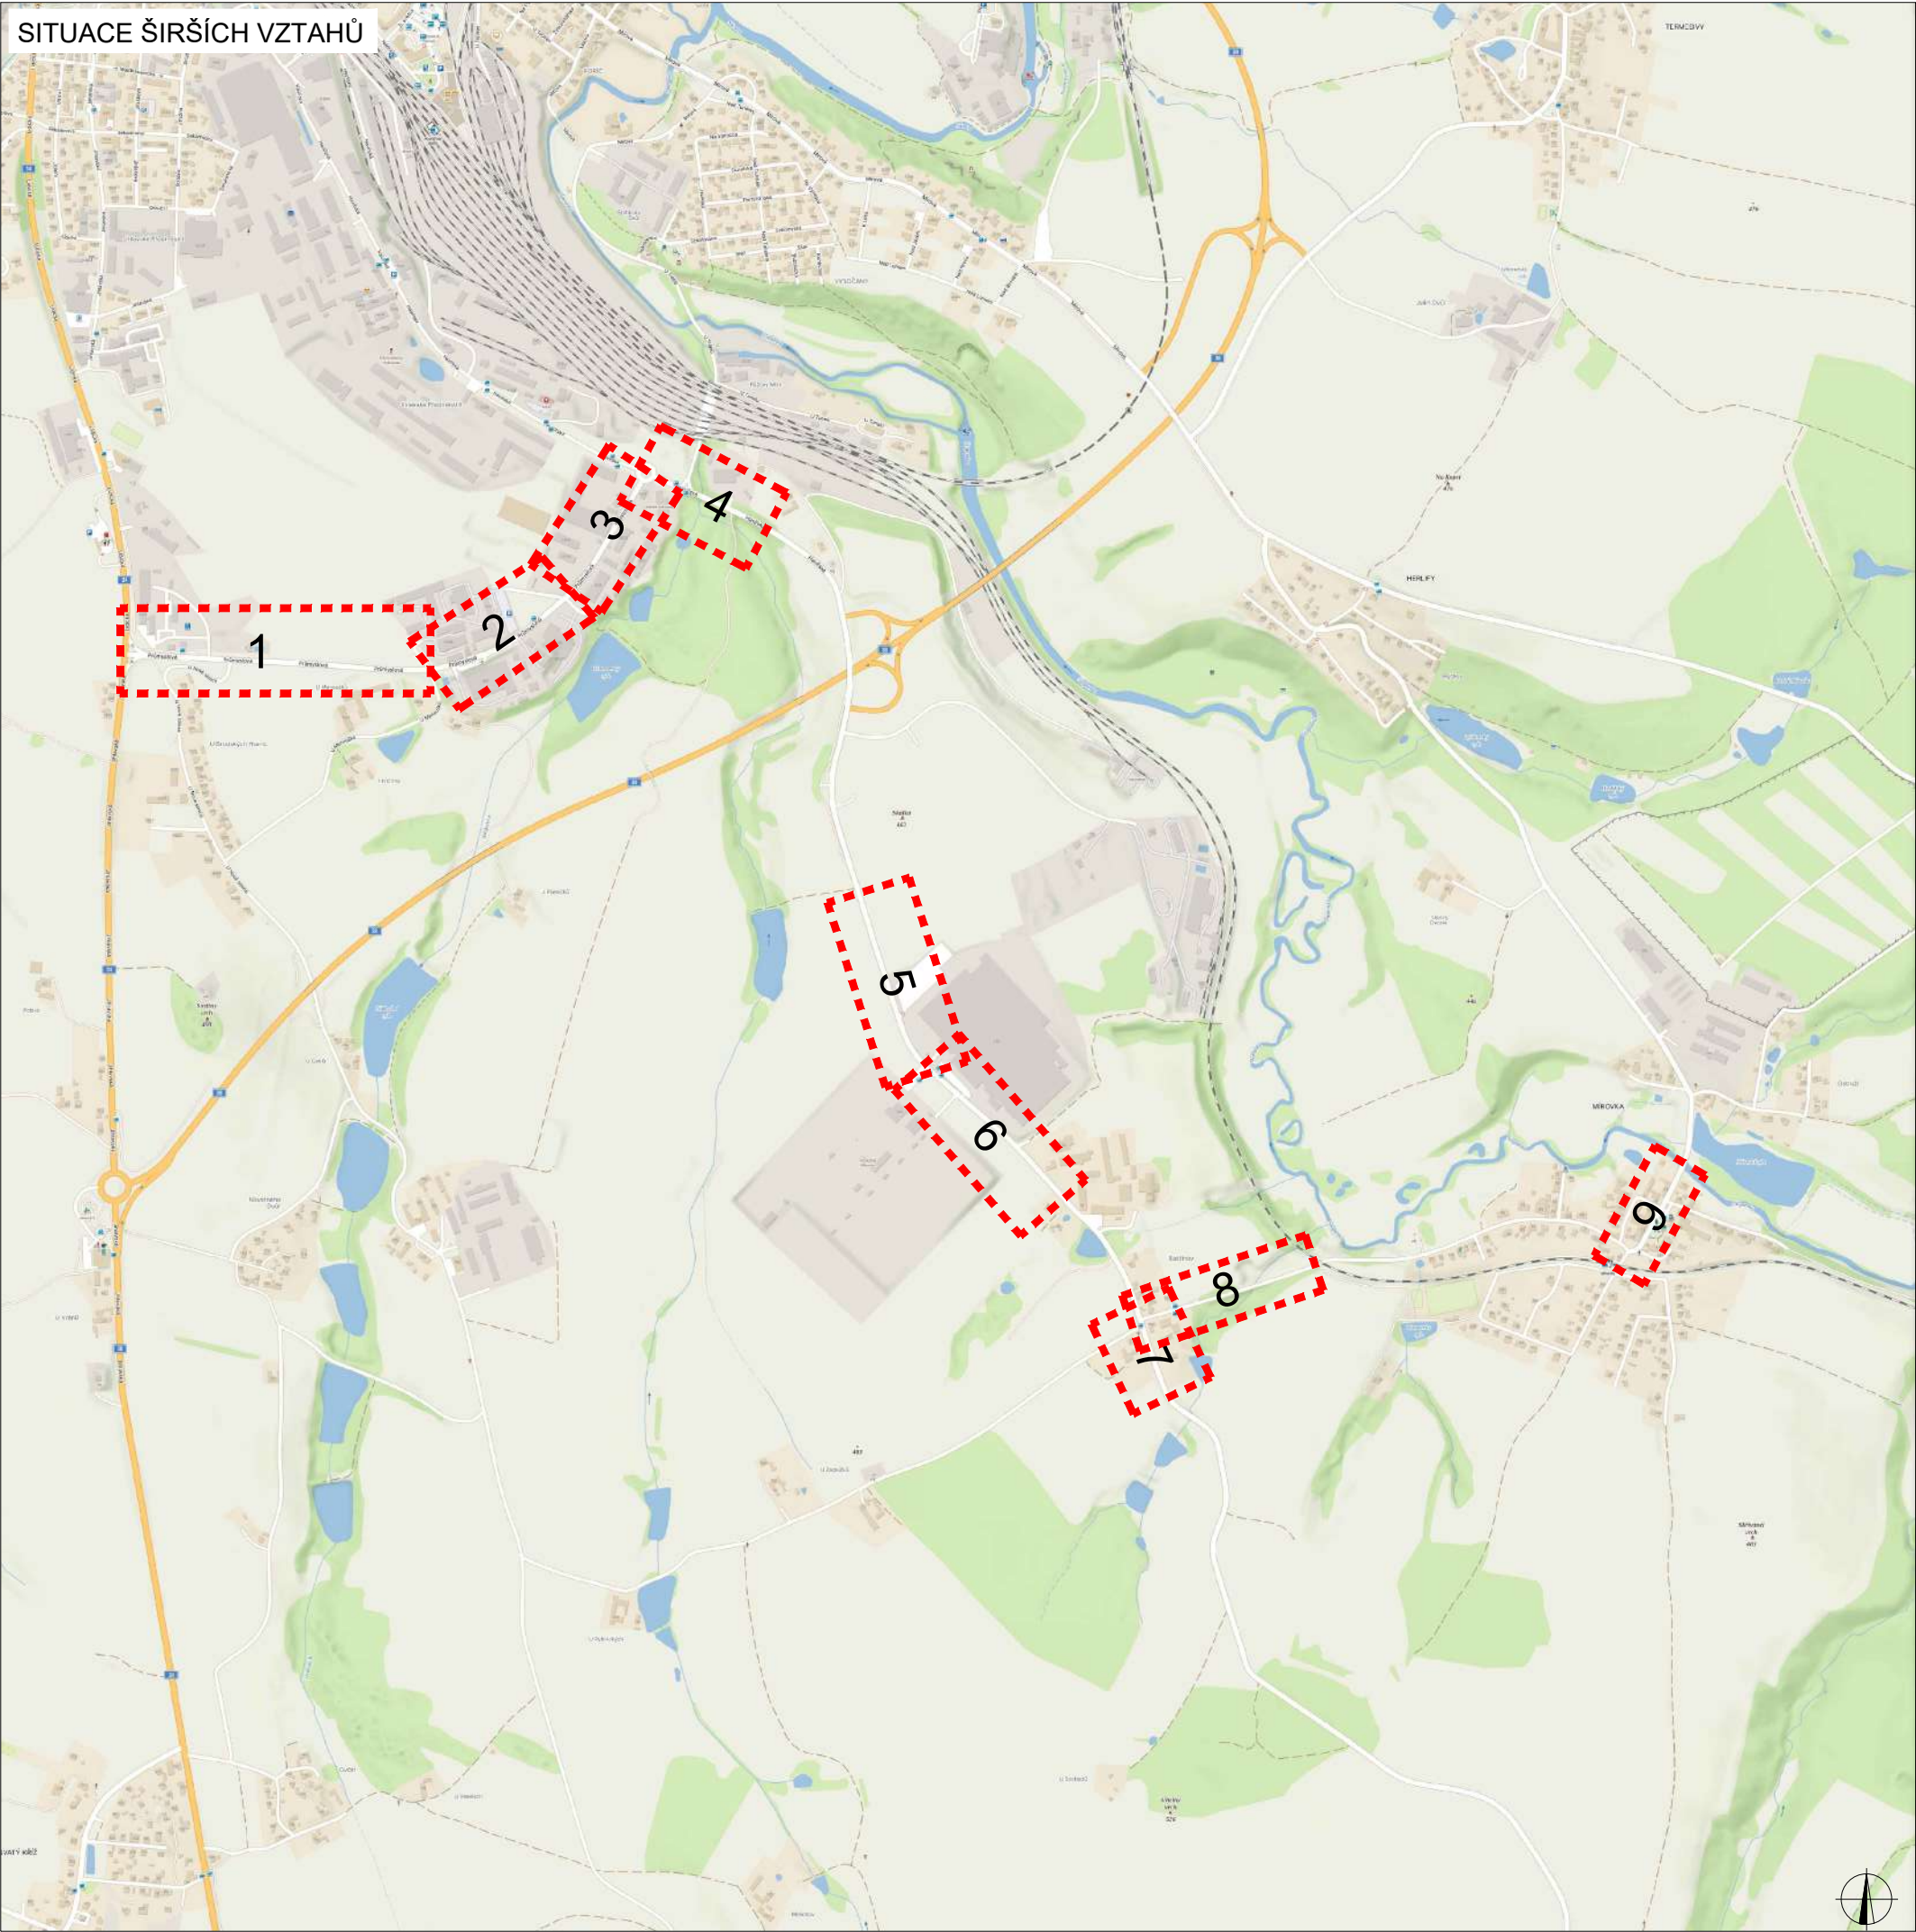

PLATNOST DOKUMENTACE

V dne	V dne	V dne

LEGENDA

-  B1 NAVRŽENÉ PŘECHODNÉ DOPRAVNÍ ZNAČENÍ
-  B1 TRVALÉ DOPRAVNÍ ZNAČENÍ
-  B1 TRVALÉ DOPRAVNÍ ZNAČENÍ DOČASNĚ ZNEPLATNĚNÉ

MÍSTNÍ ÚPRAVA PROVOZU NA POZEMNÍ KOMUNIKACI BUDE REALIZOVÁNA PODLE ZÁKONA Č. 361 / 2000 SB., VYHLÁŠKY Č. 294 / 2015 SB., PODLE PŘÍSLUŠNÝCH ČESKÝCH TECHNICKÝCH NOREM ČSN A TECHNICKÝCH PODMÍNEK MINISTERSTVA DOPRAVY

ZODPOVĚDNÝ PROJEKTANT:	Richard Peška		
VYPRACOVAL:	Lukáš Beránek		
KONTROLOVAL:	Lukáš Beránek		
NÁZEV STAVBY: I/38 HB, JV obchvat - oprava návozoých tras okres Havlíčkův Brod, kraj Vysočina			ČÍSLO ZAKÁZKY: 126/2025
			DATUM: 08/2025
			FORMÁT:
OBSAH: Situace dopravně-inženýrských opatření			MĚŘITKO: -
			ÚČEL: RDS
			ČÍSLO PŘÍLOHY: SOUPRAVA:
			3