


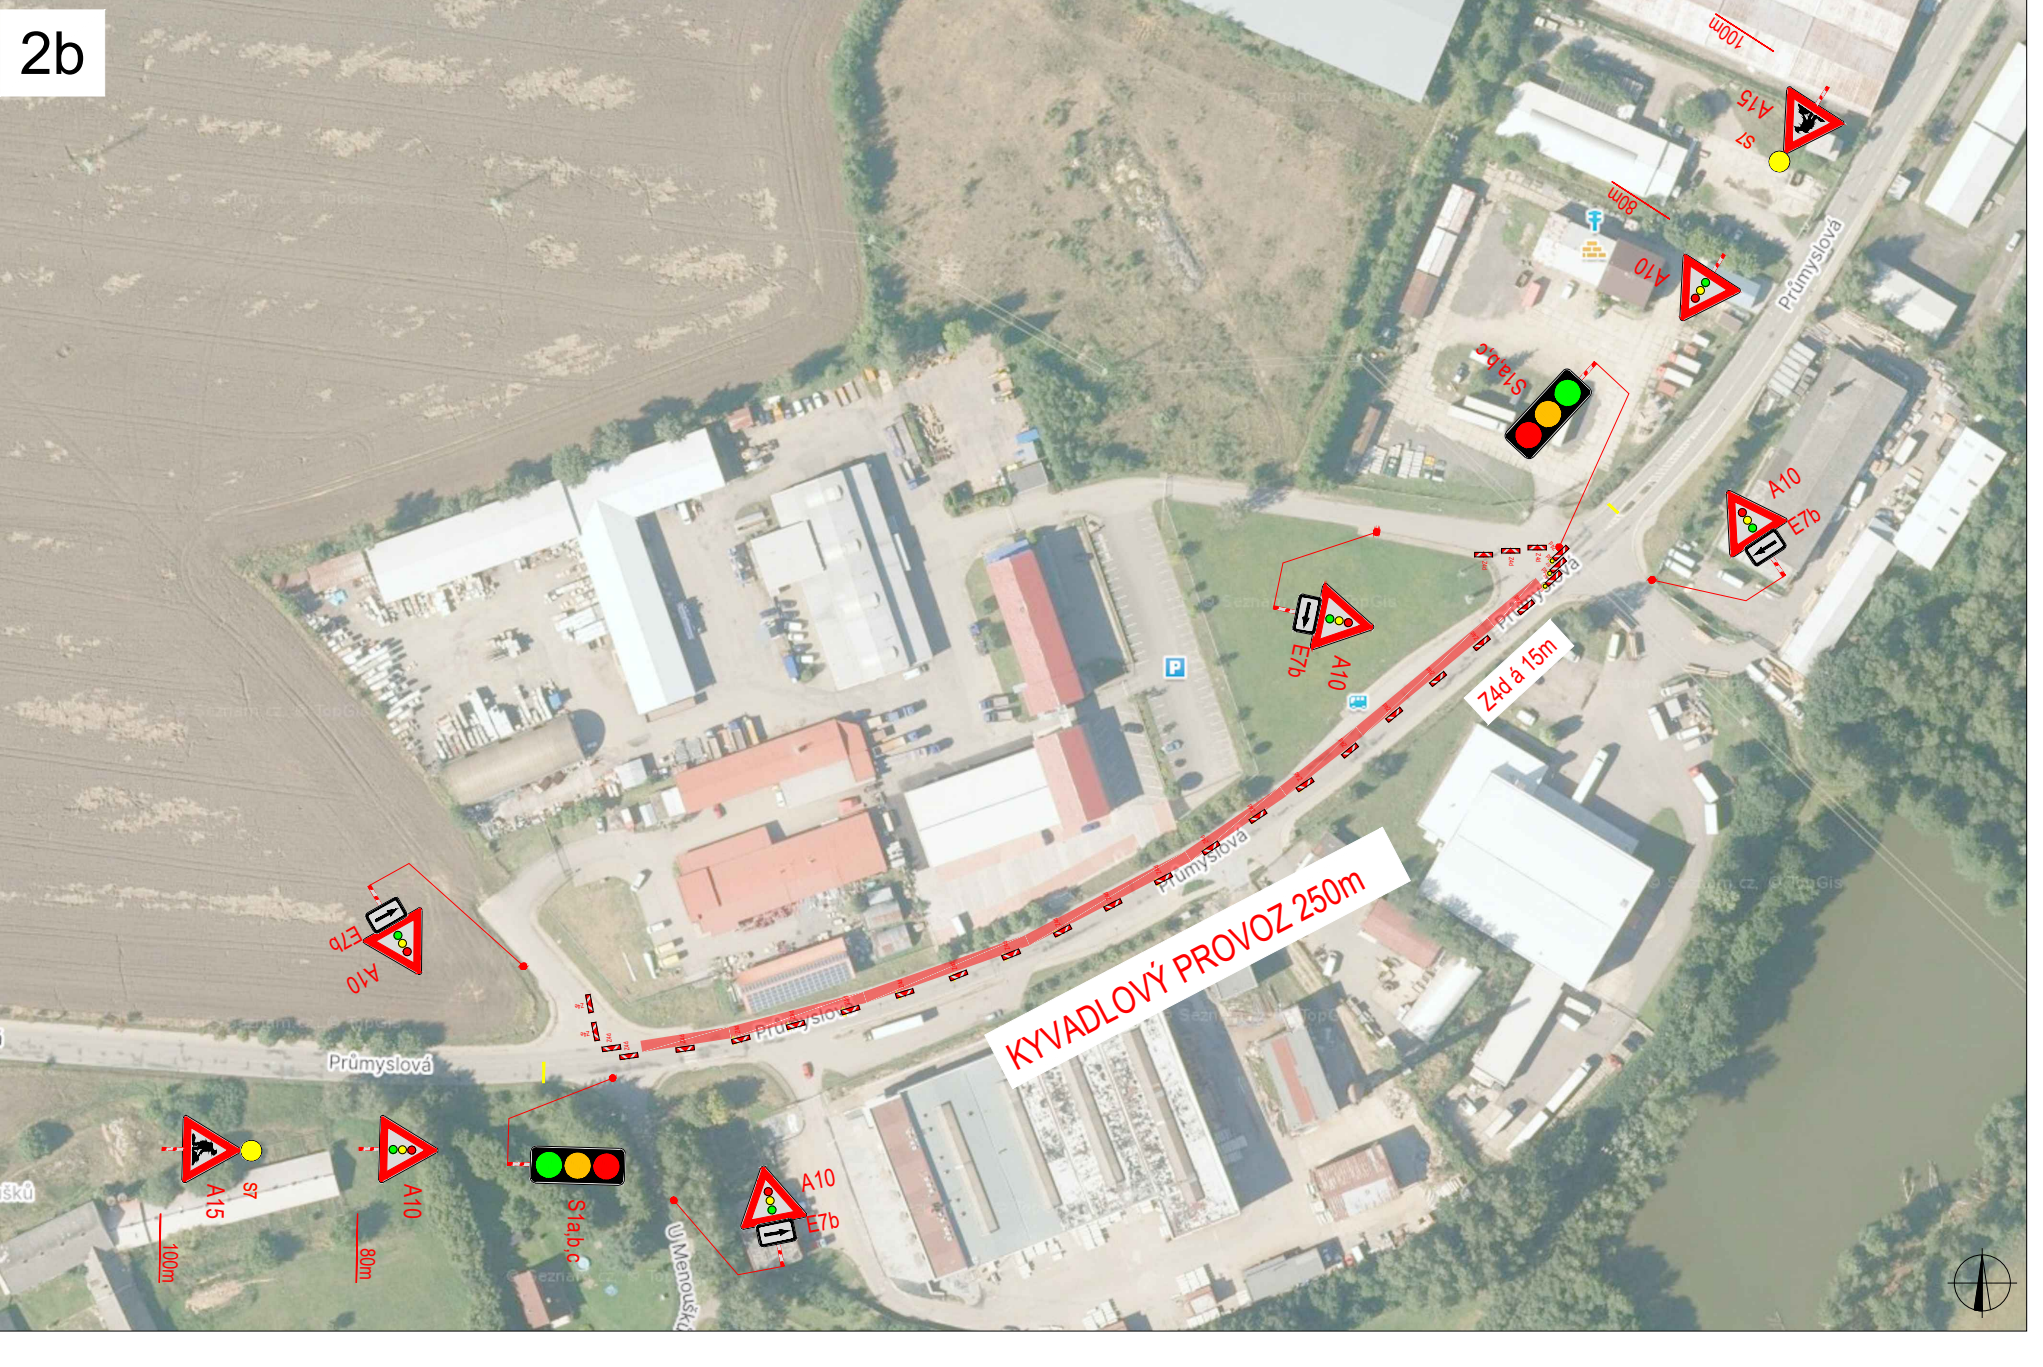
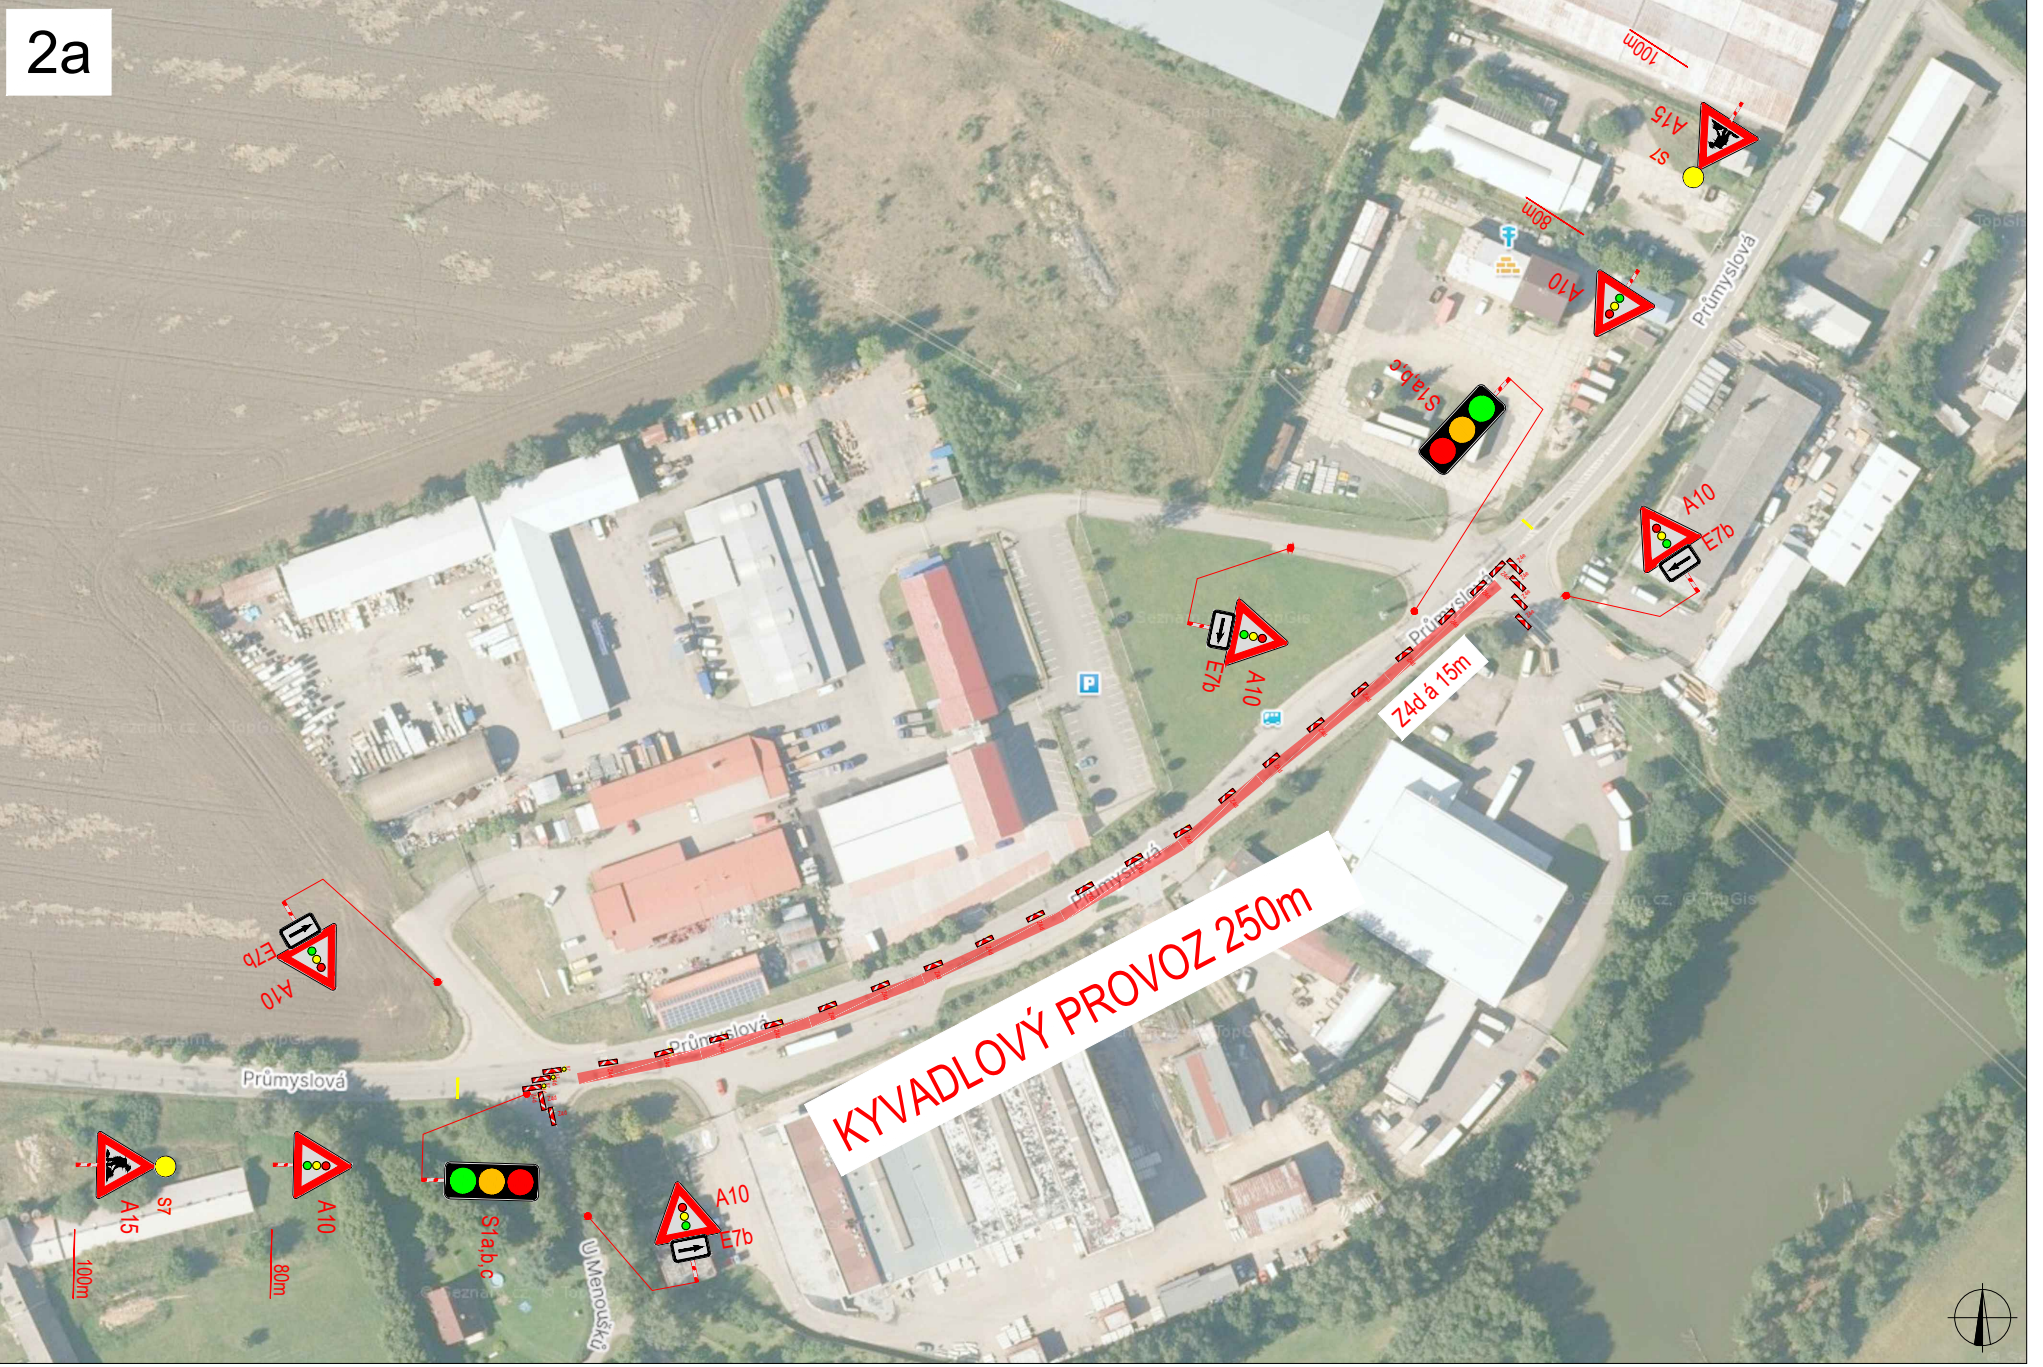
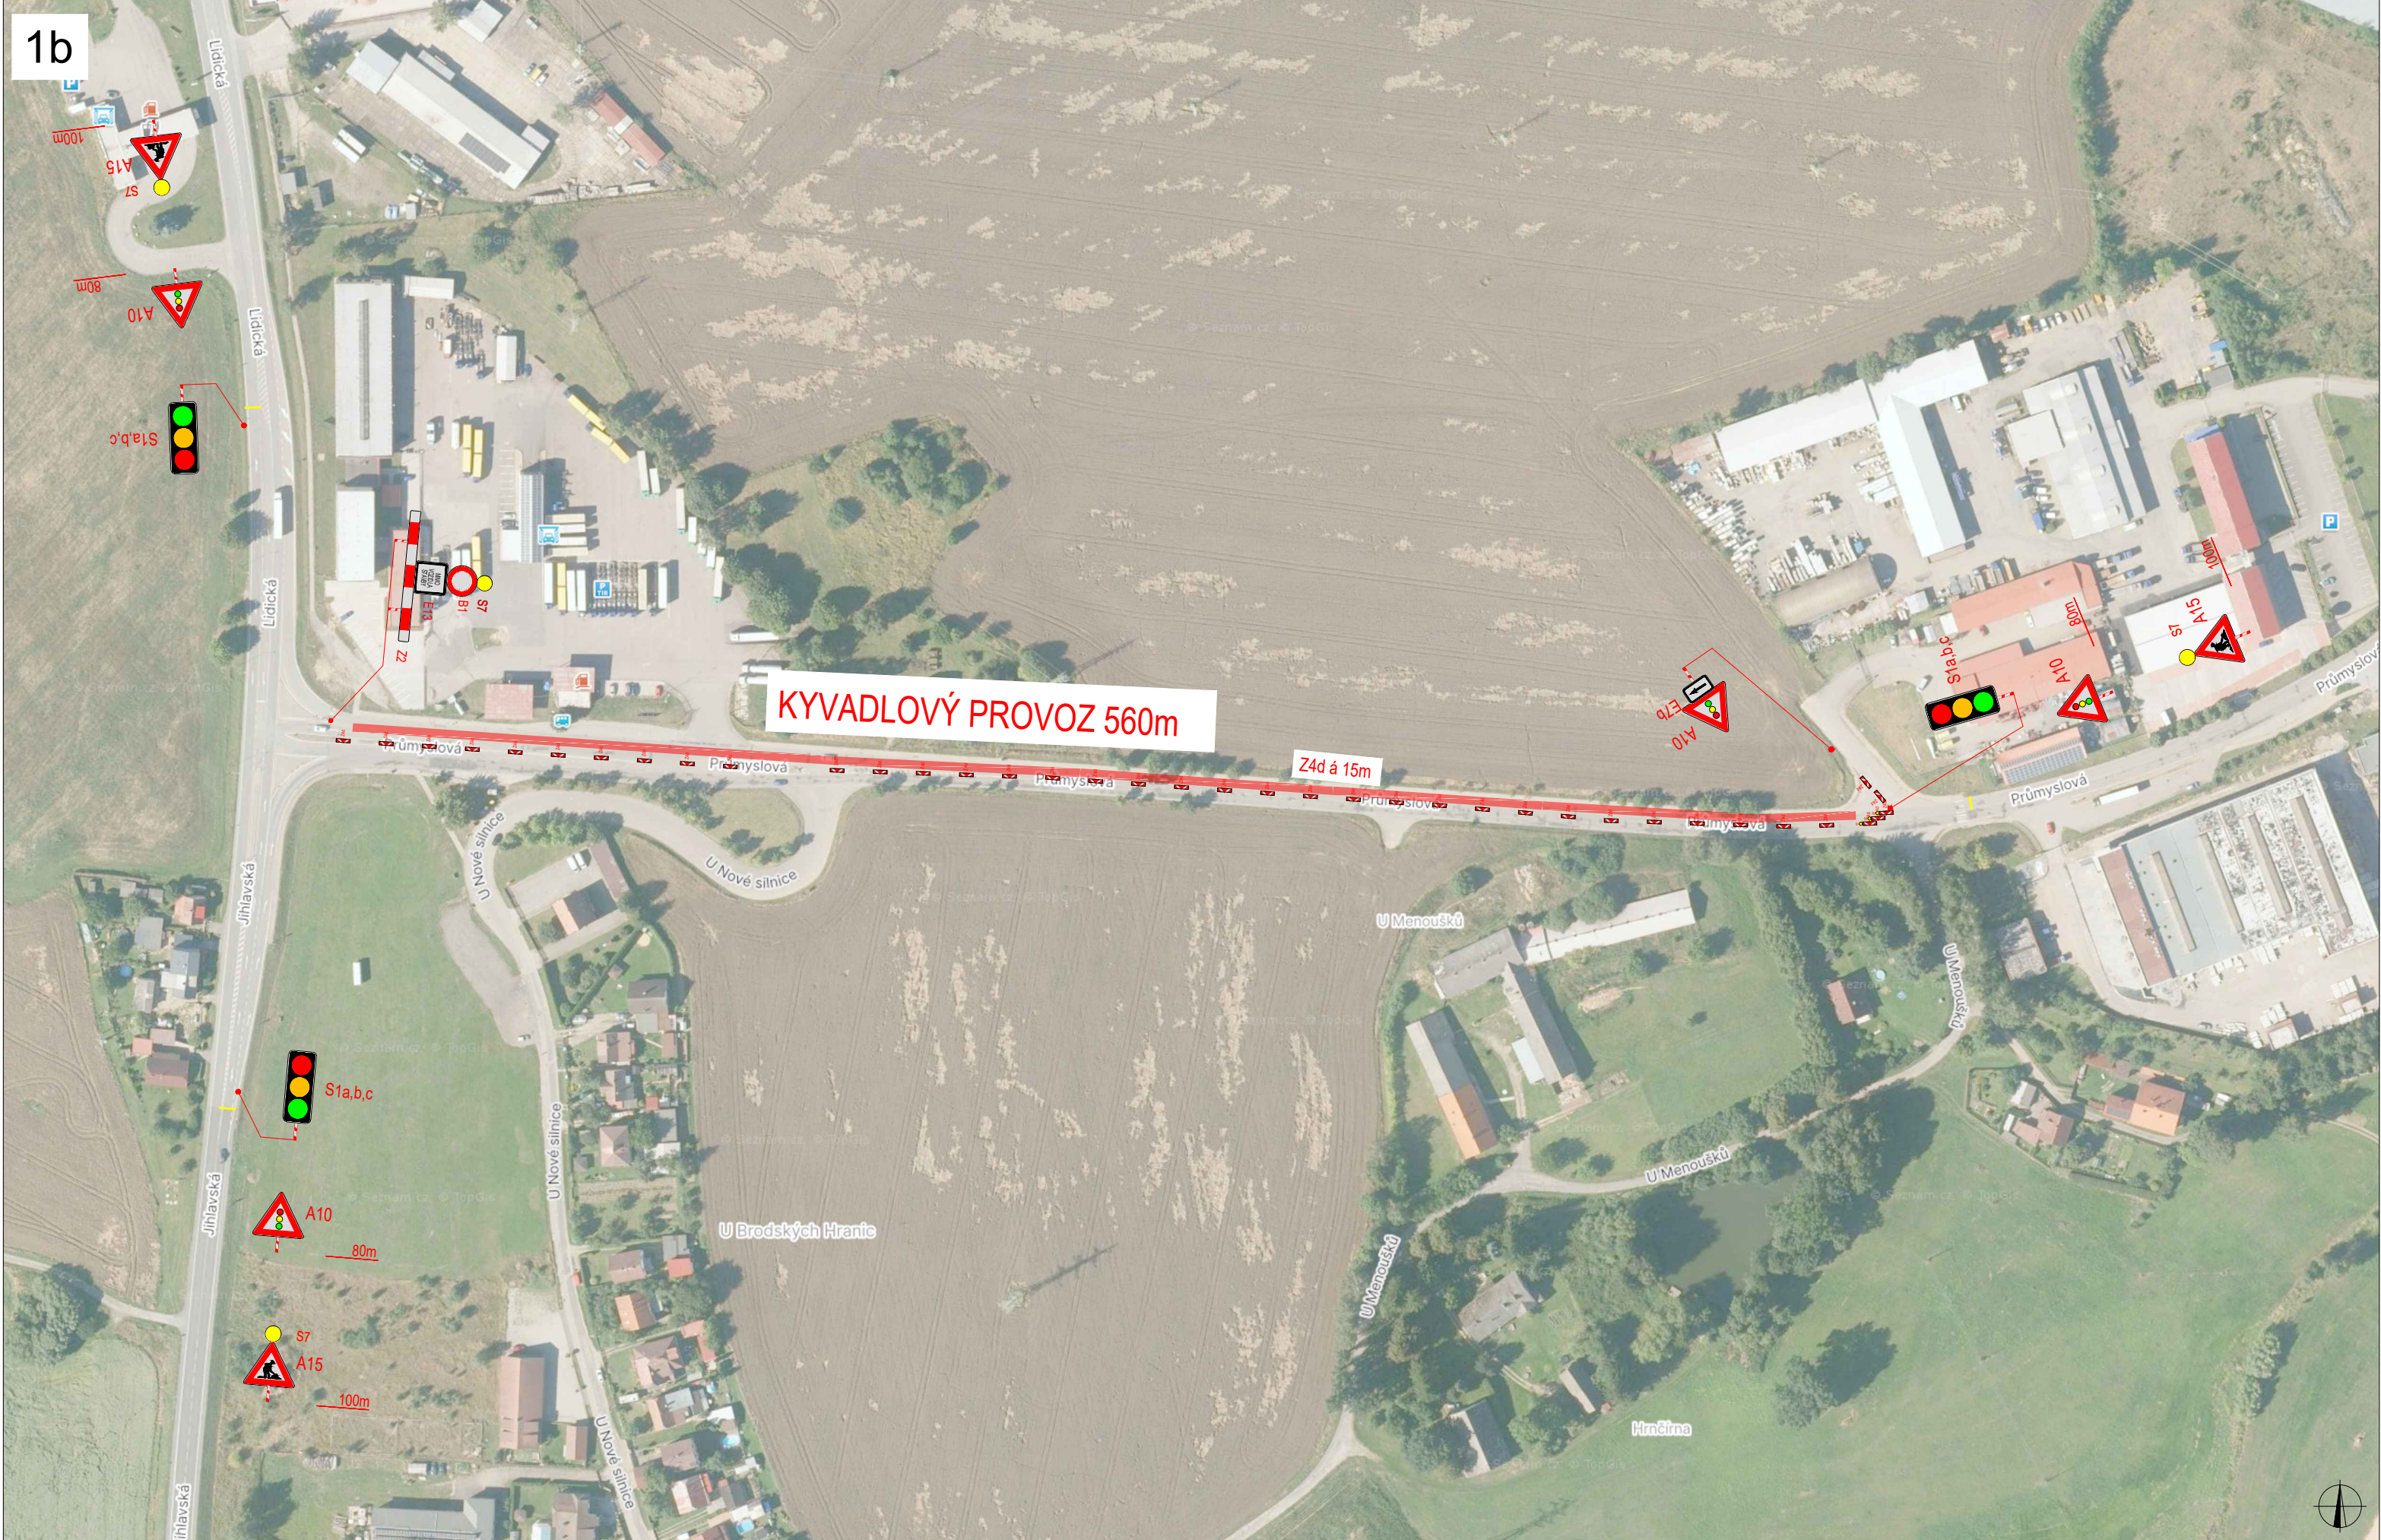
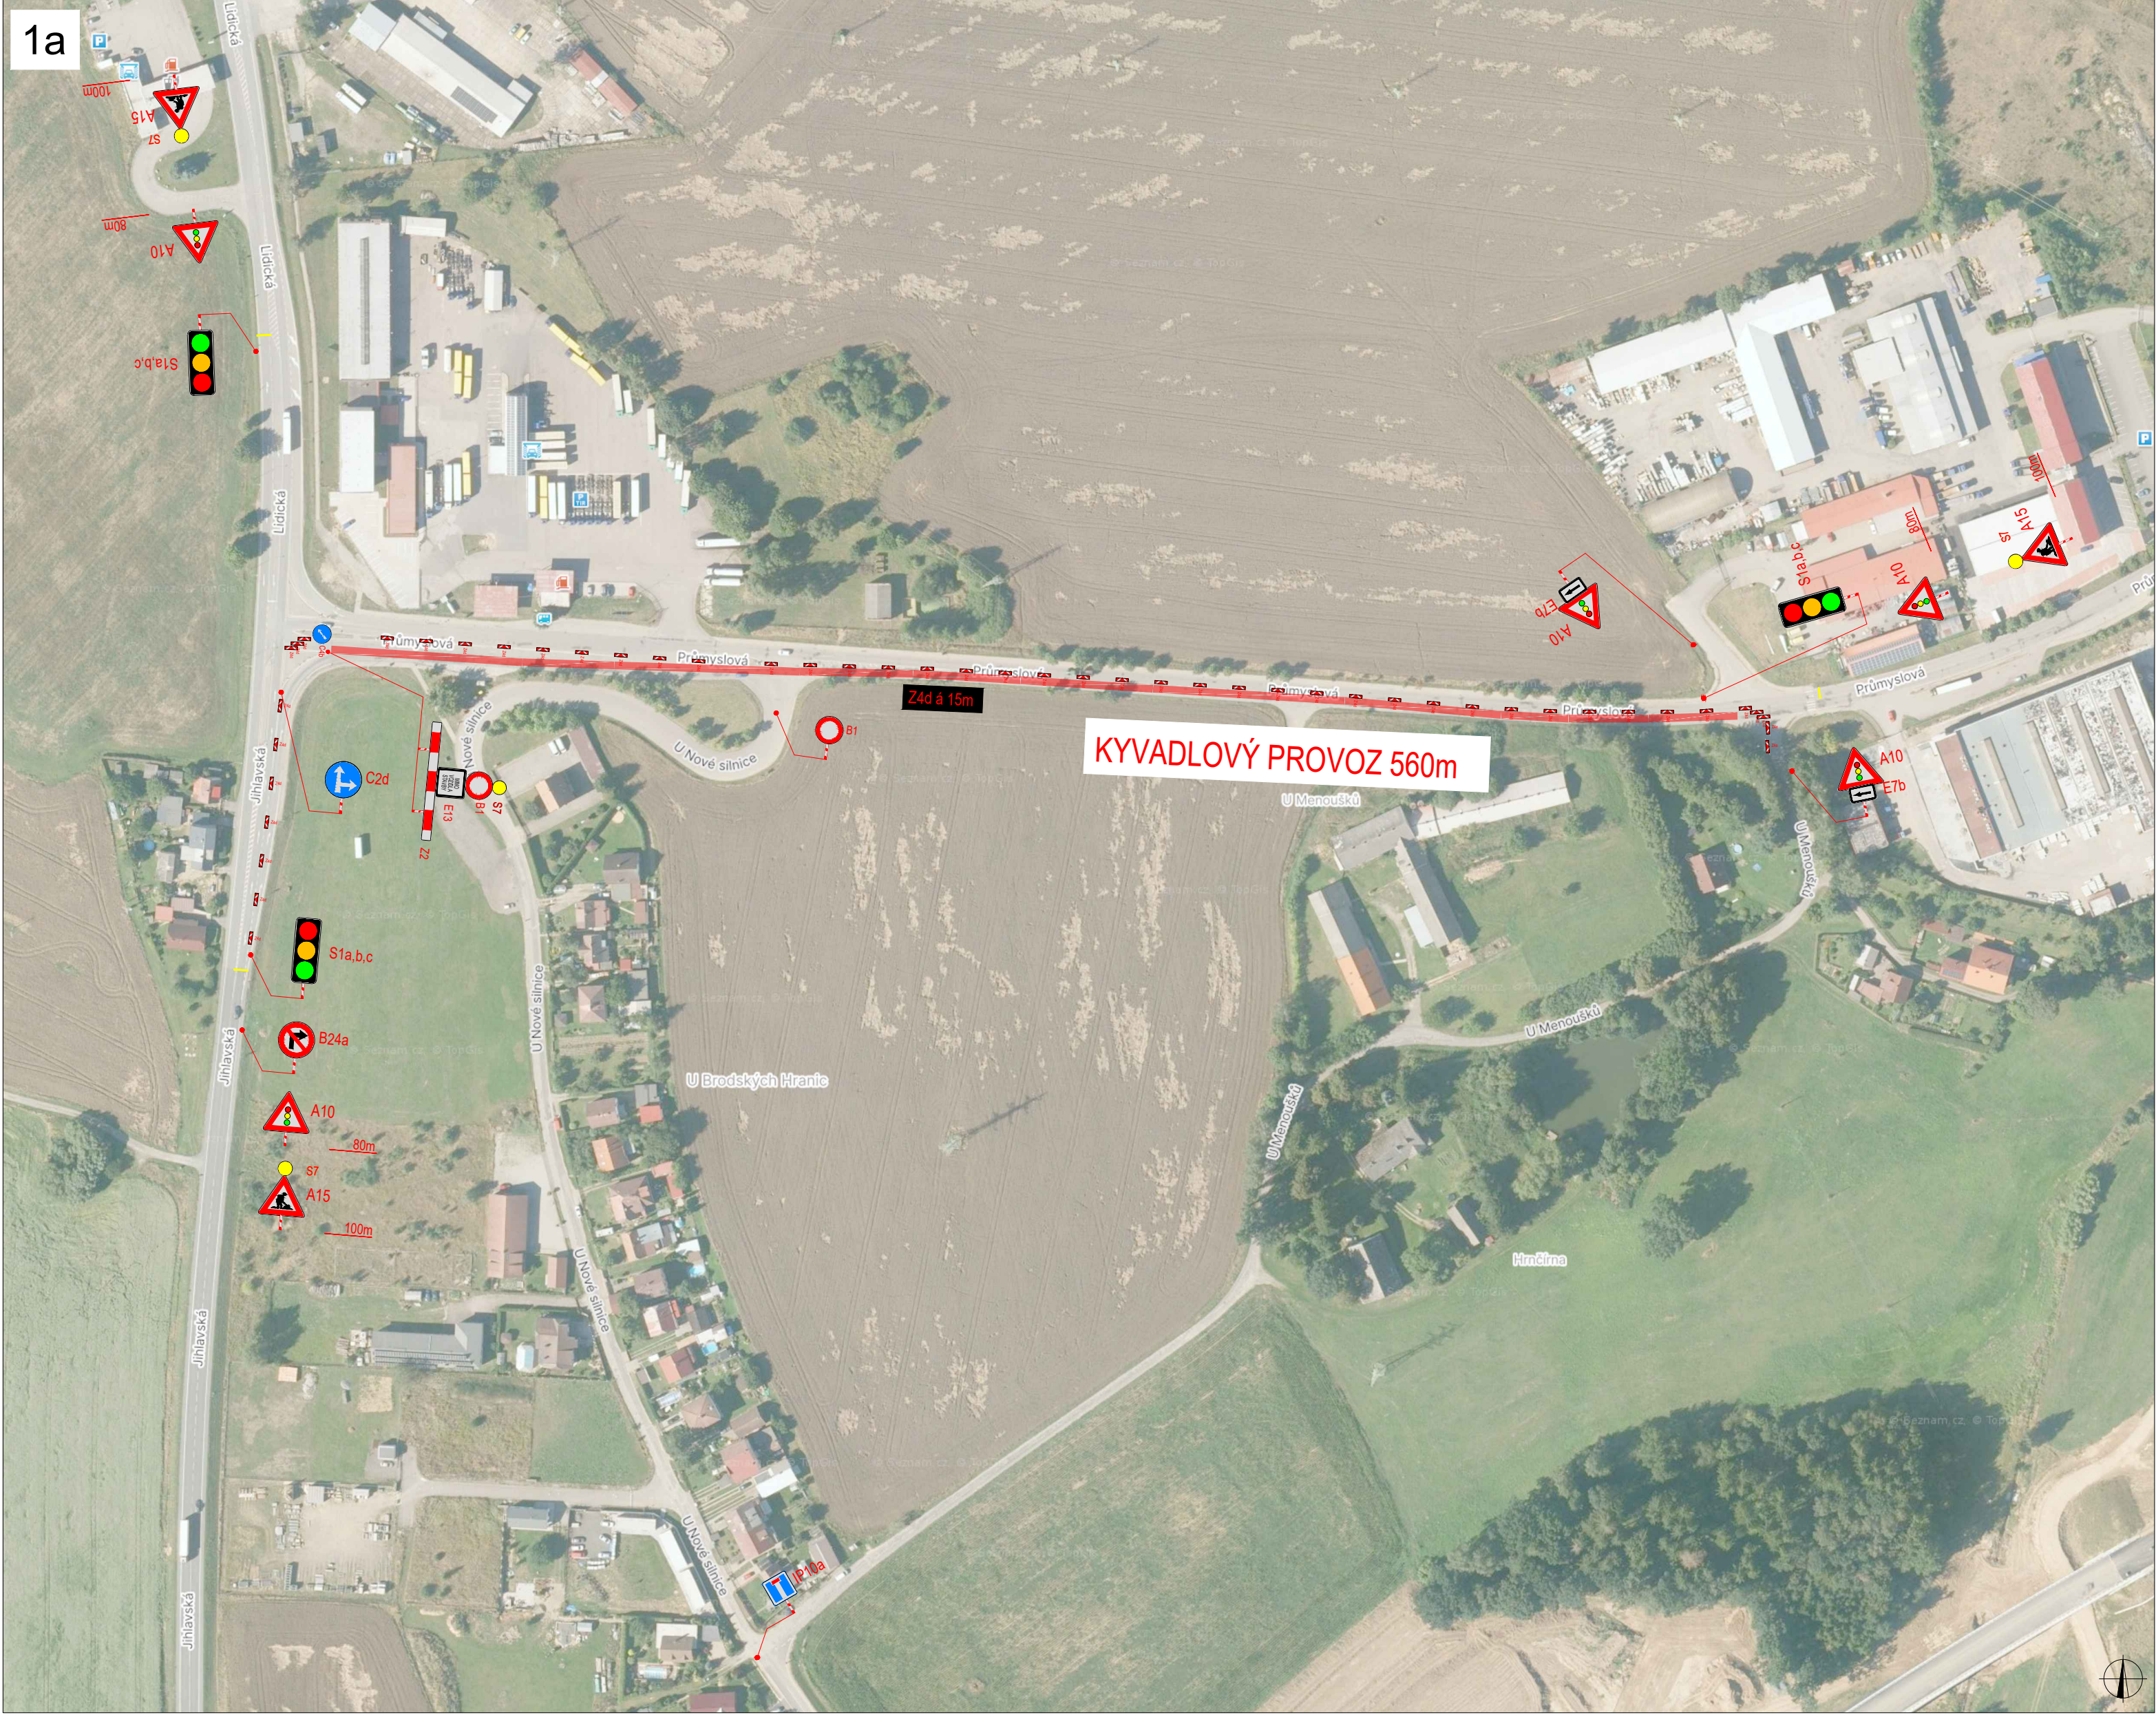
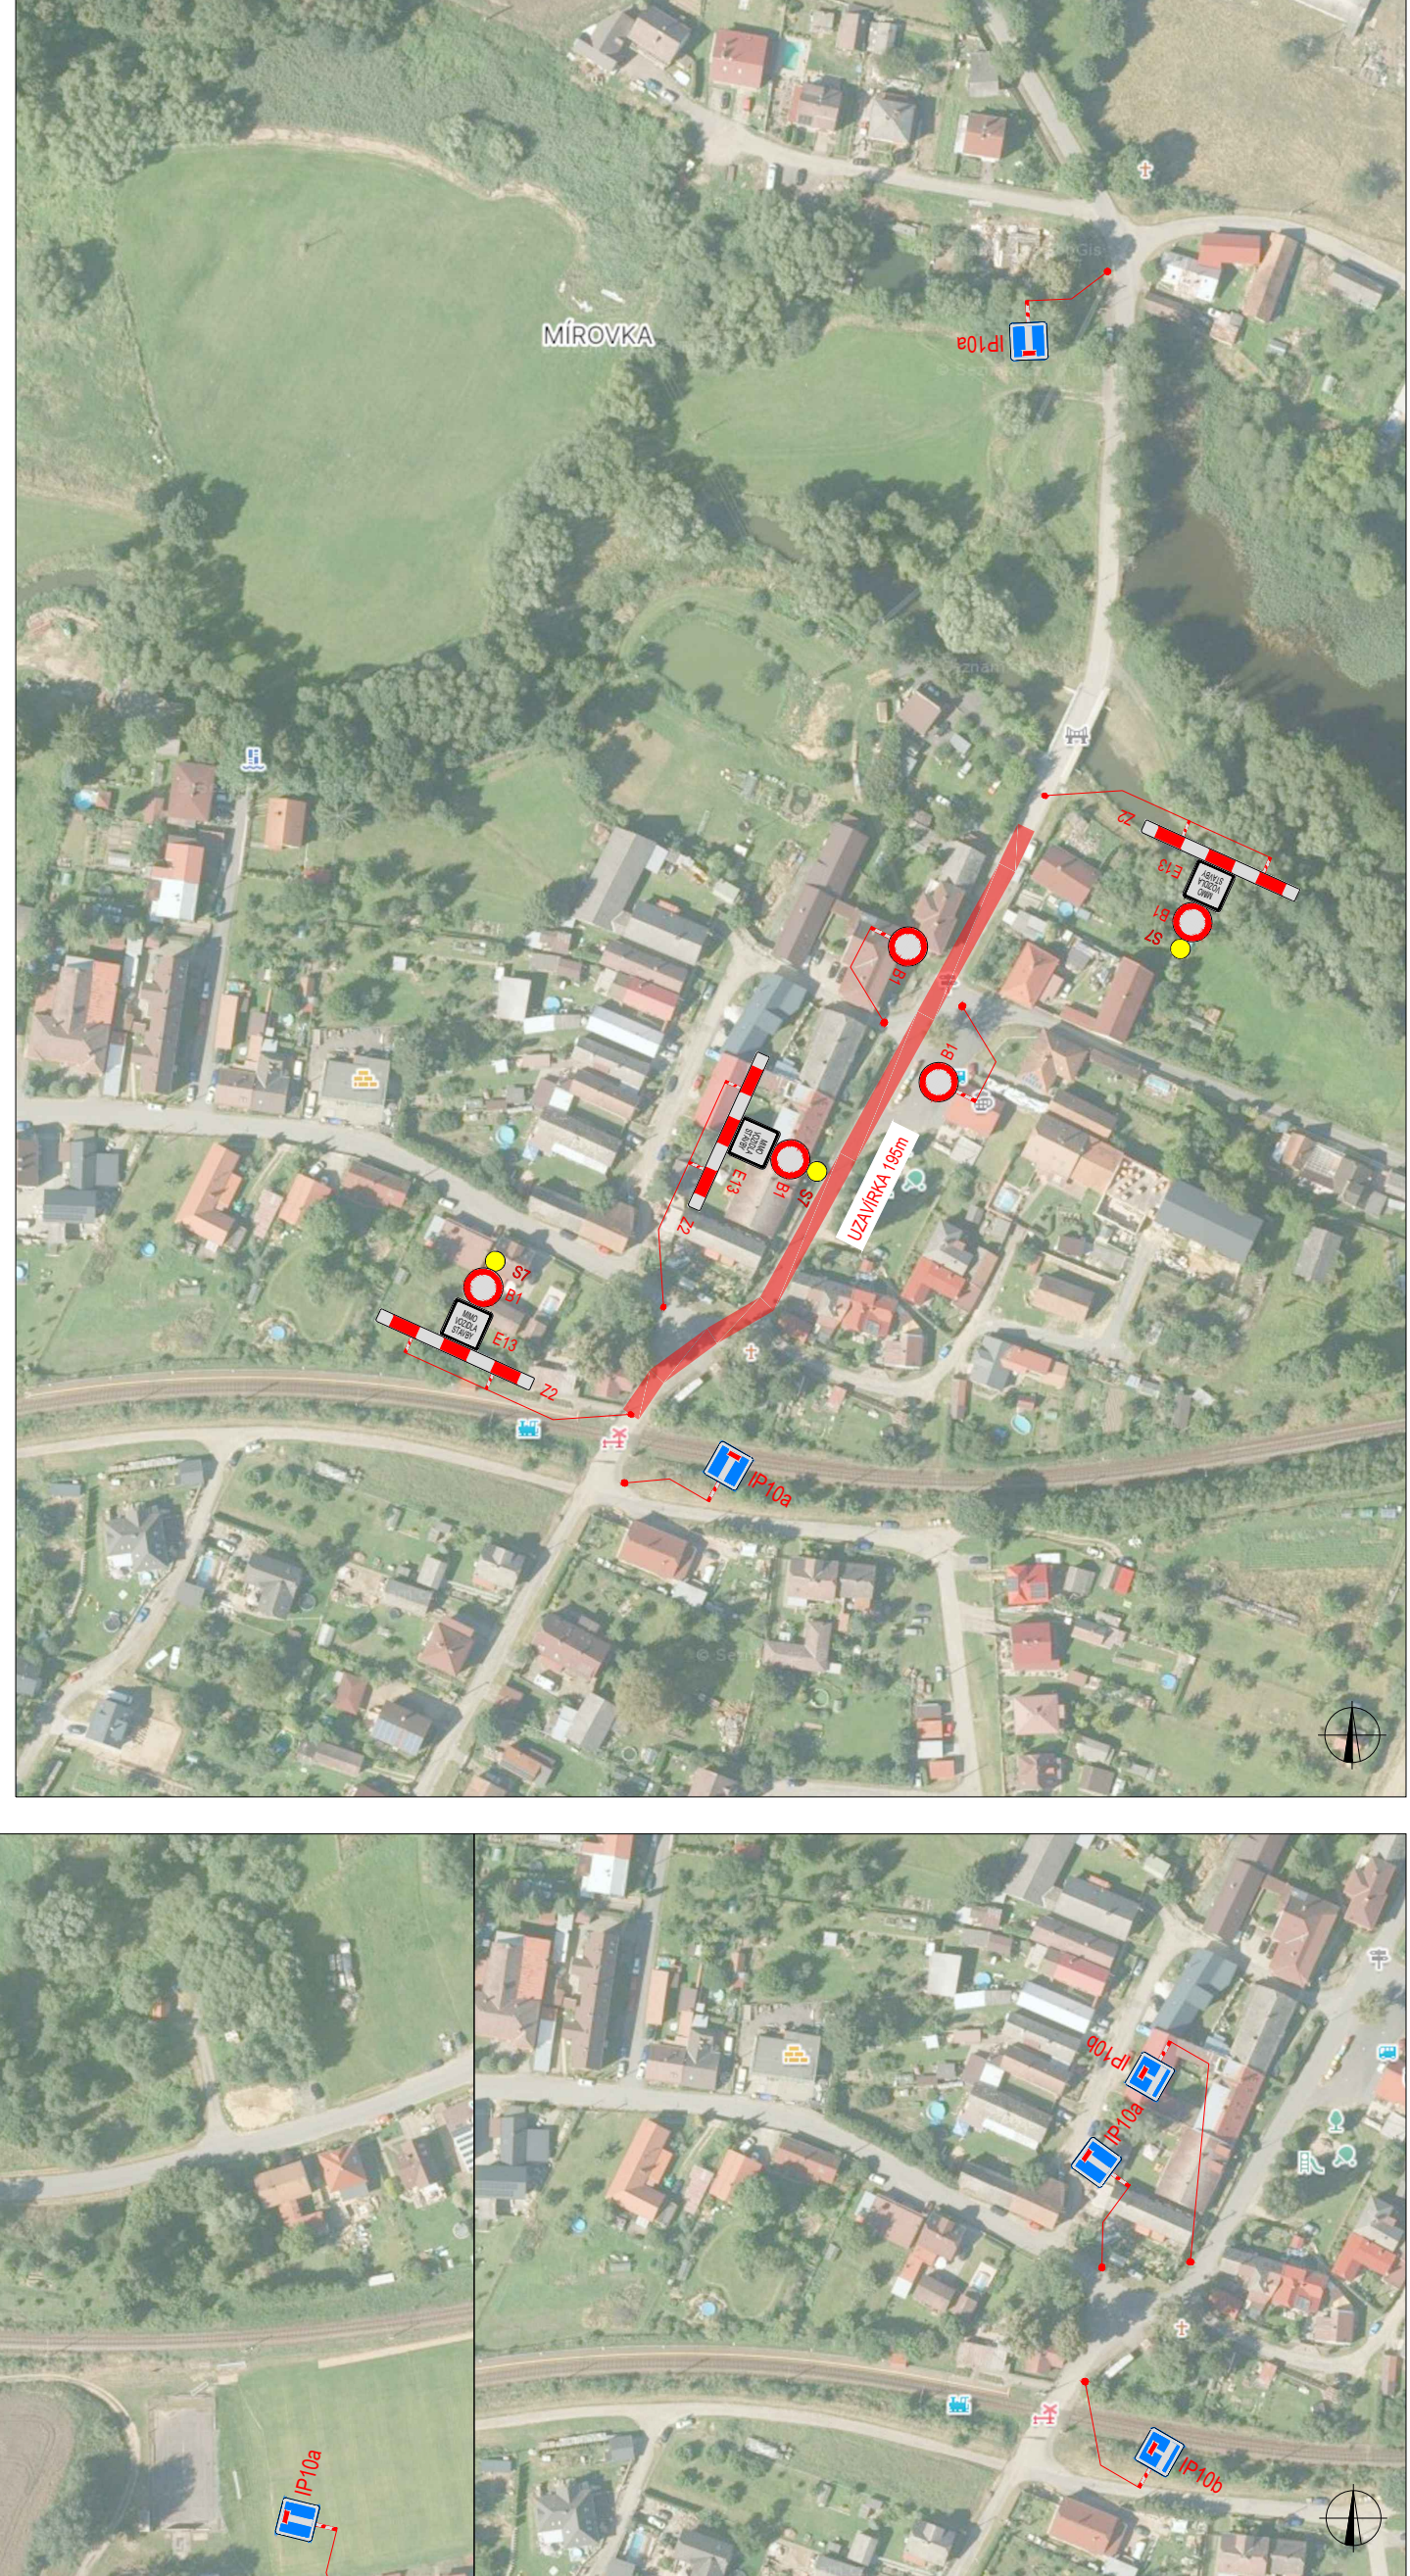
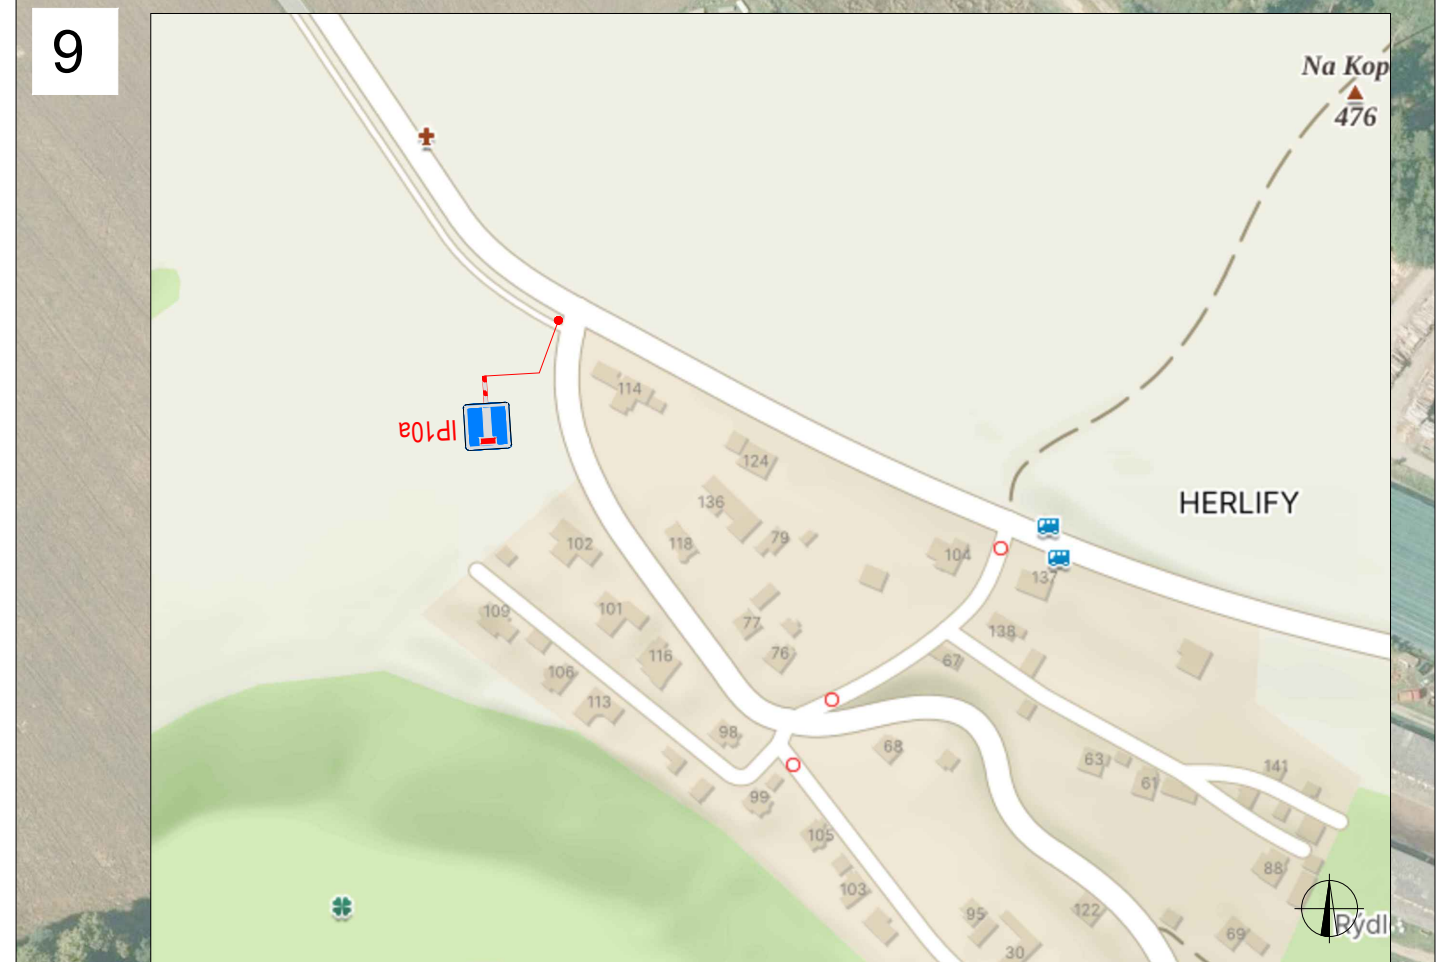
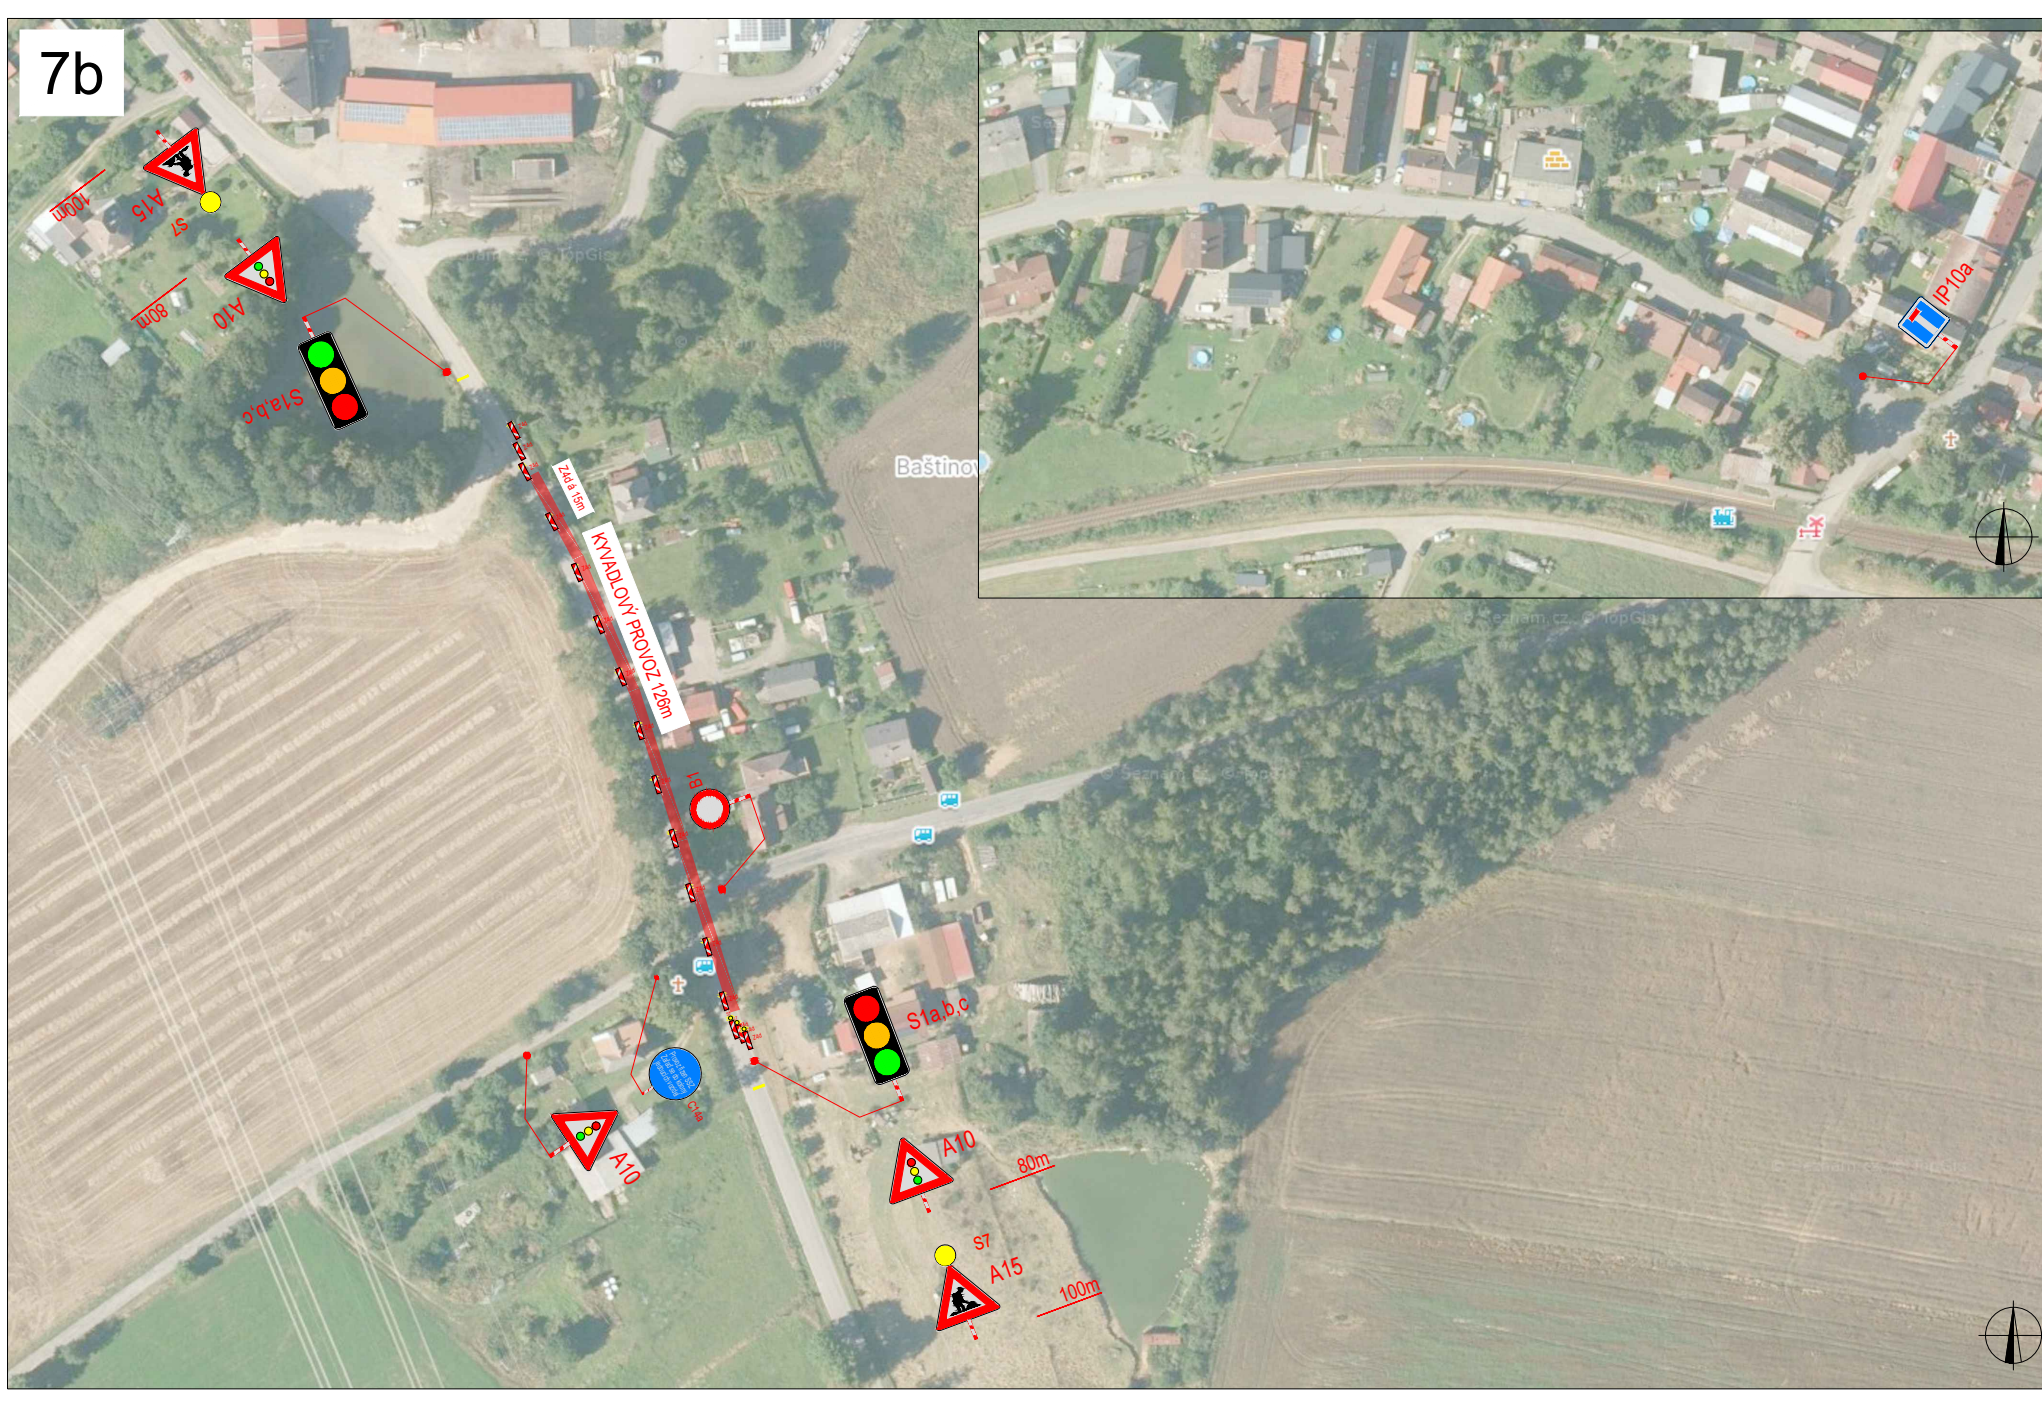
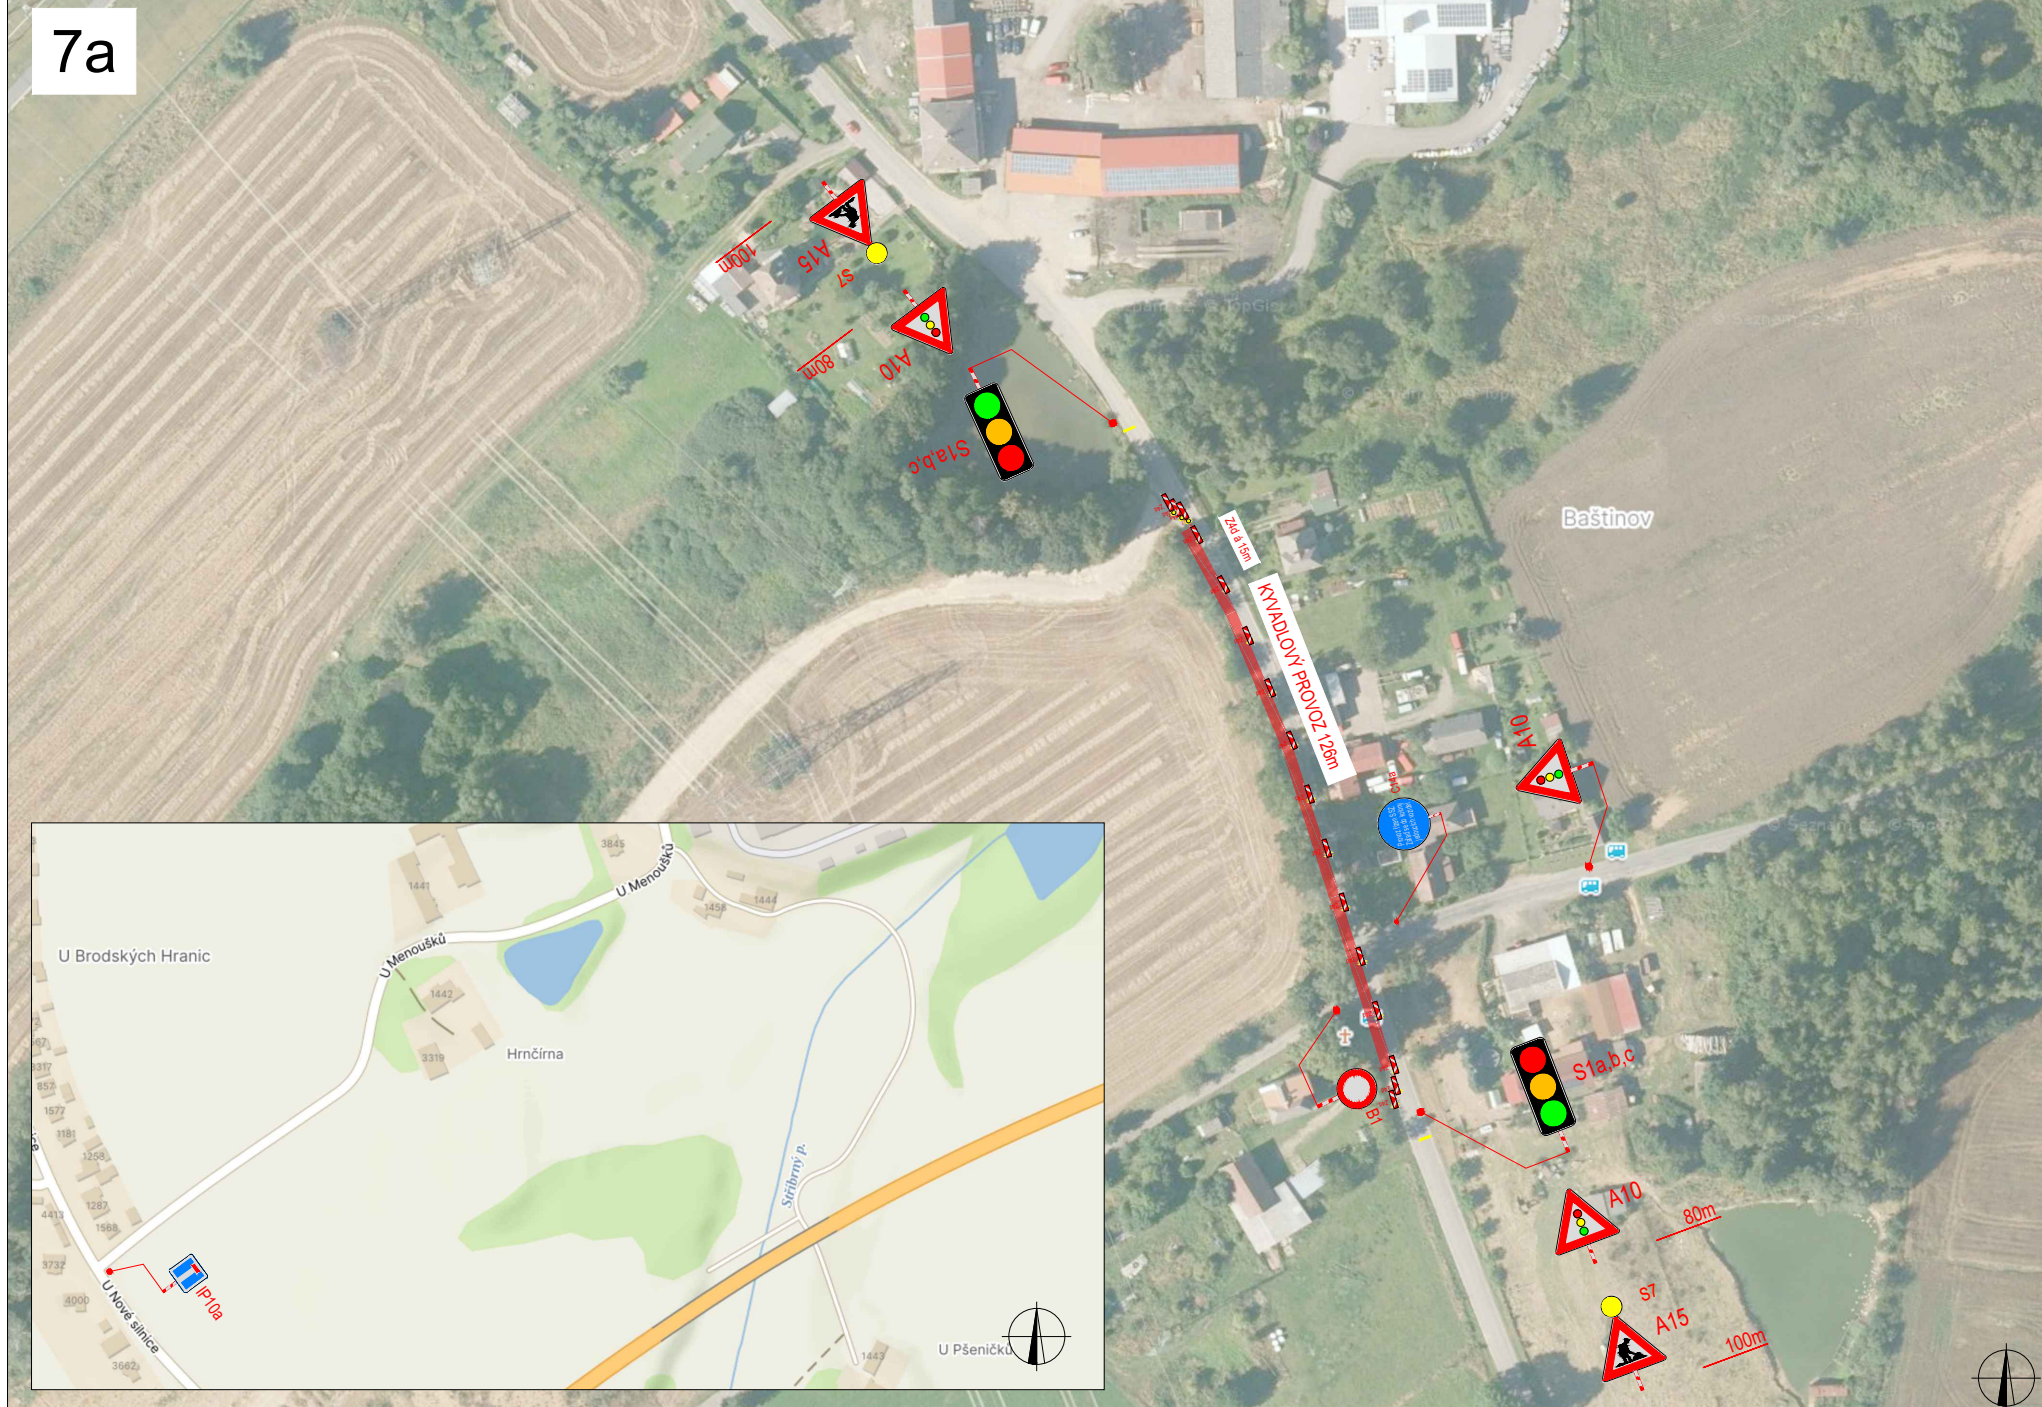
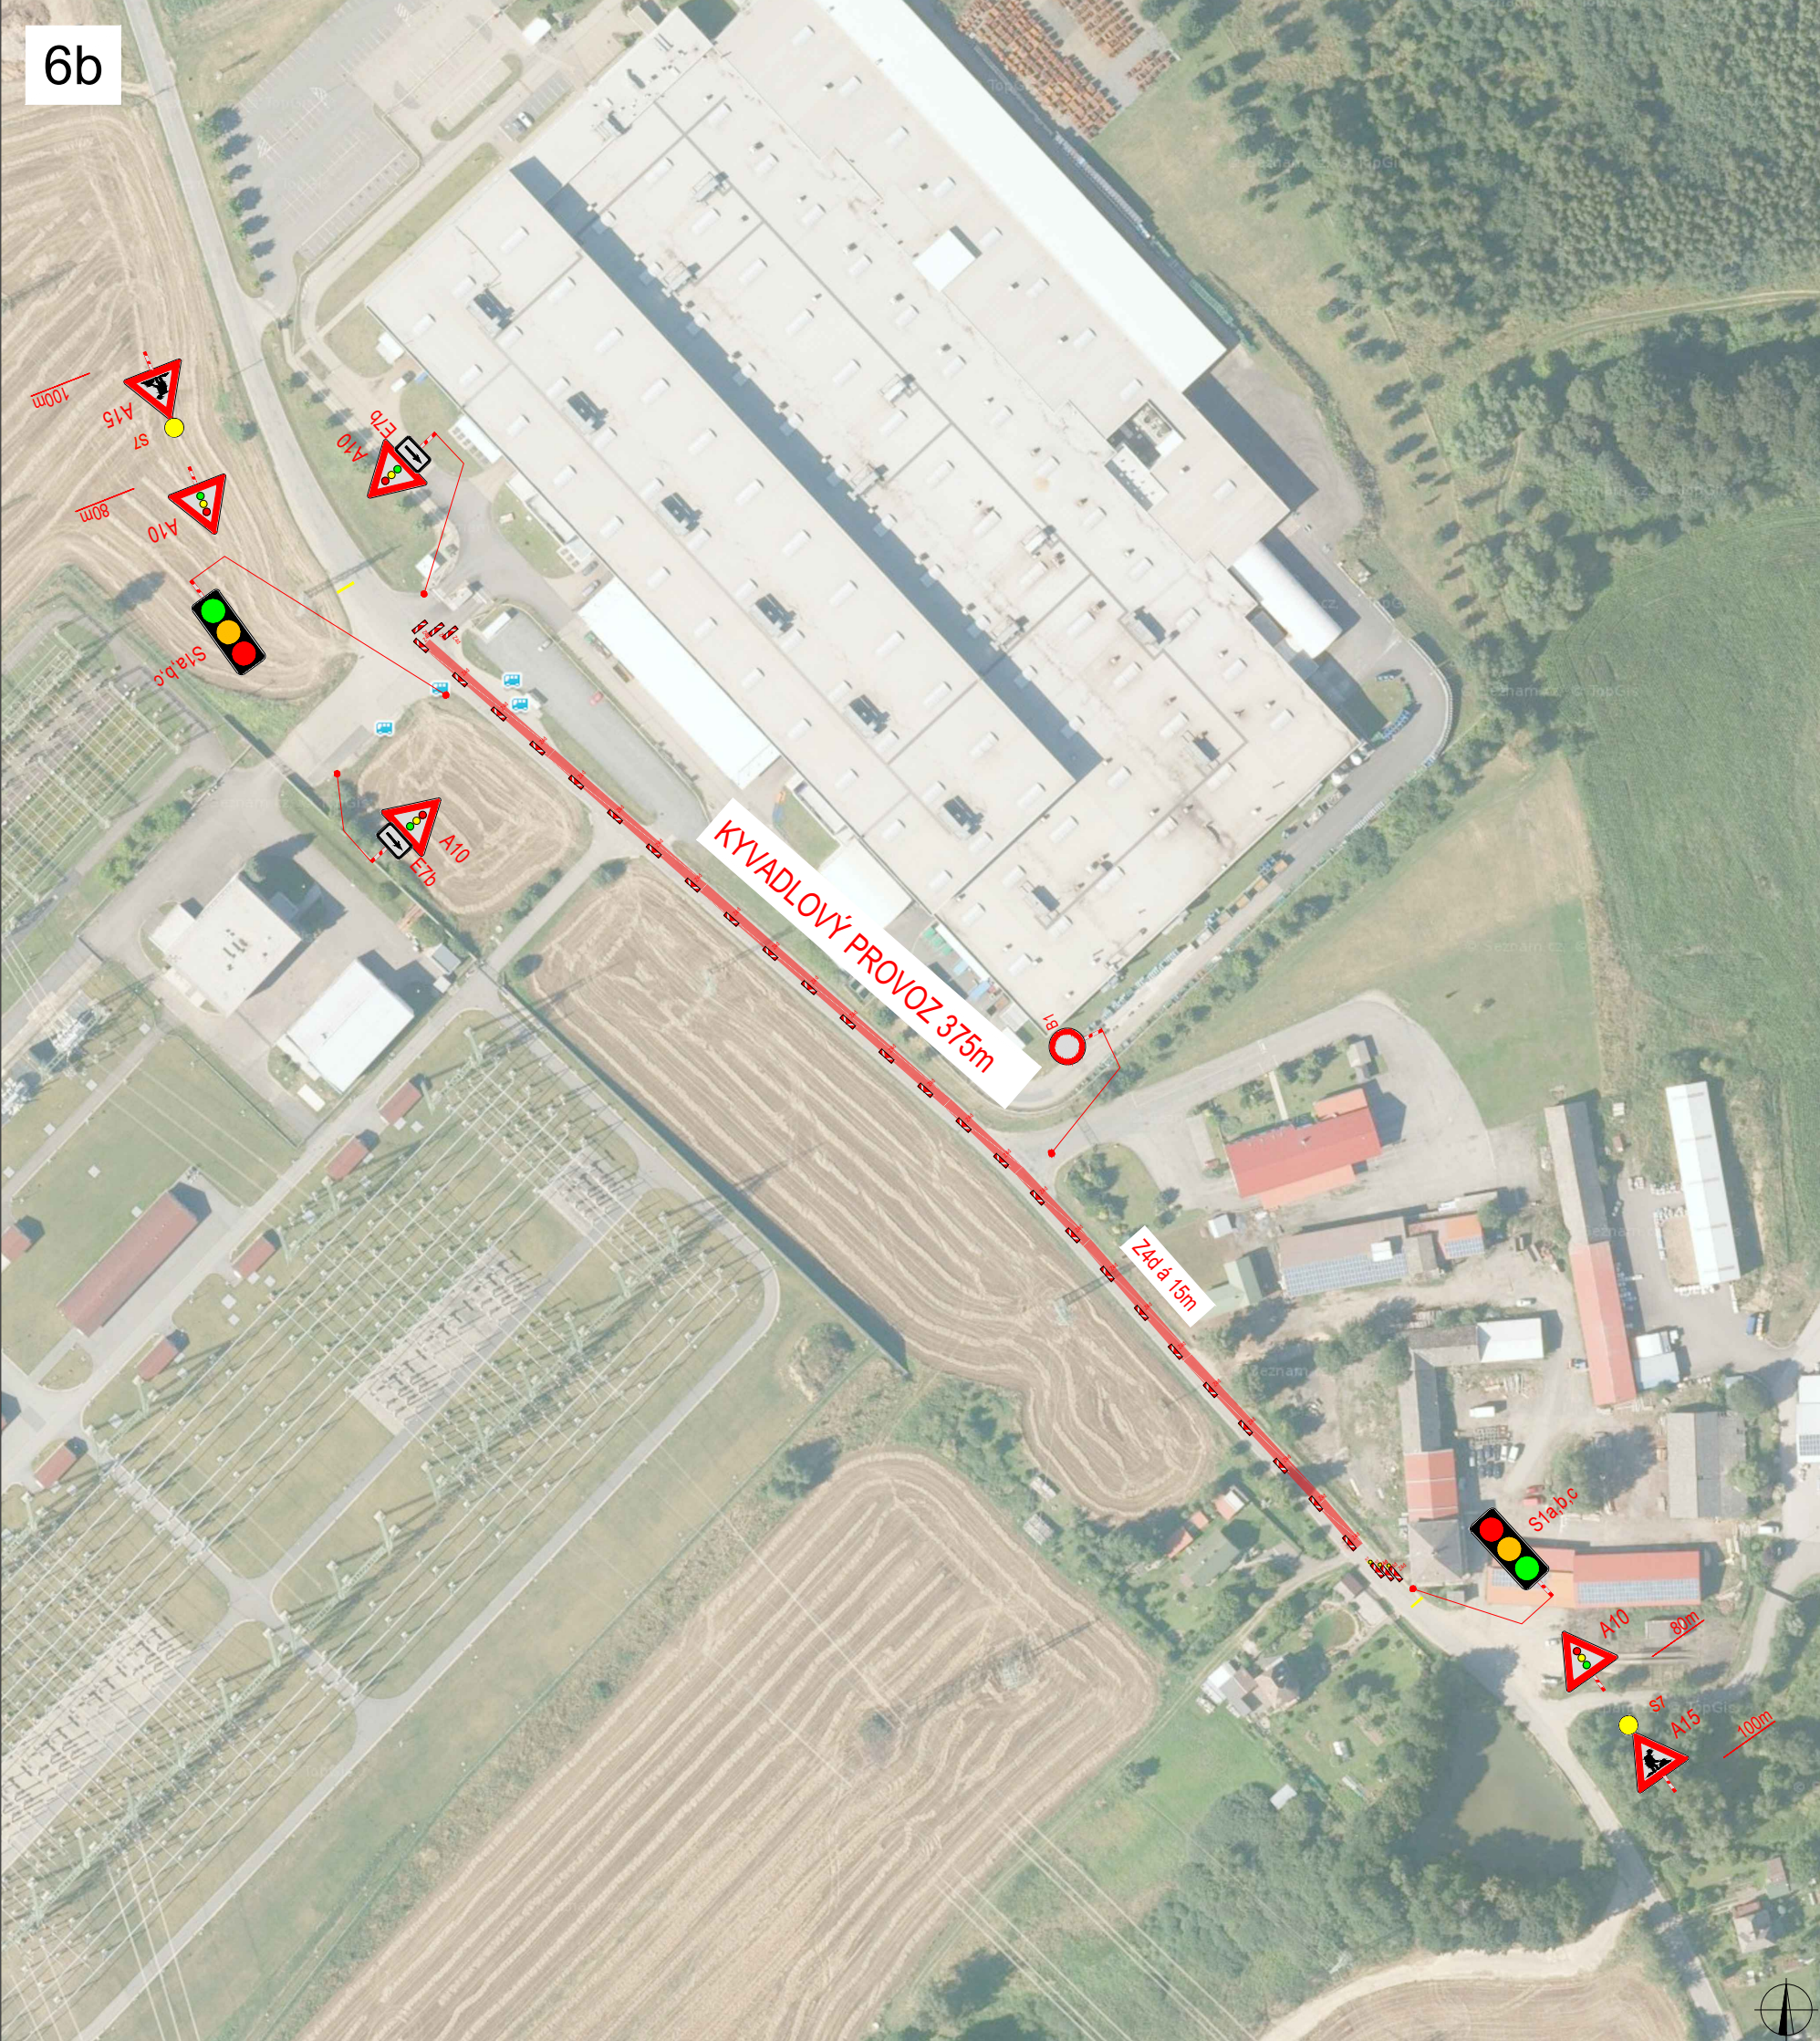
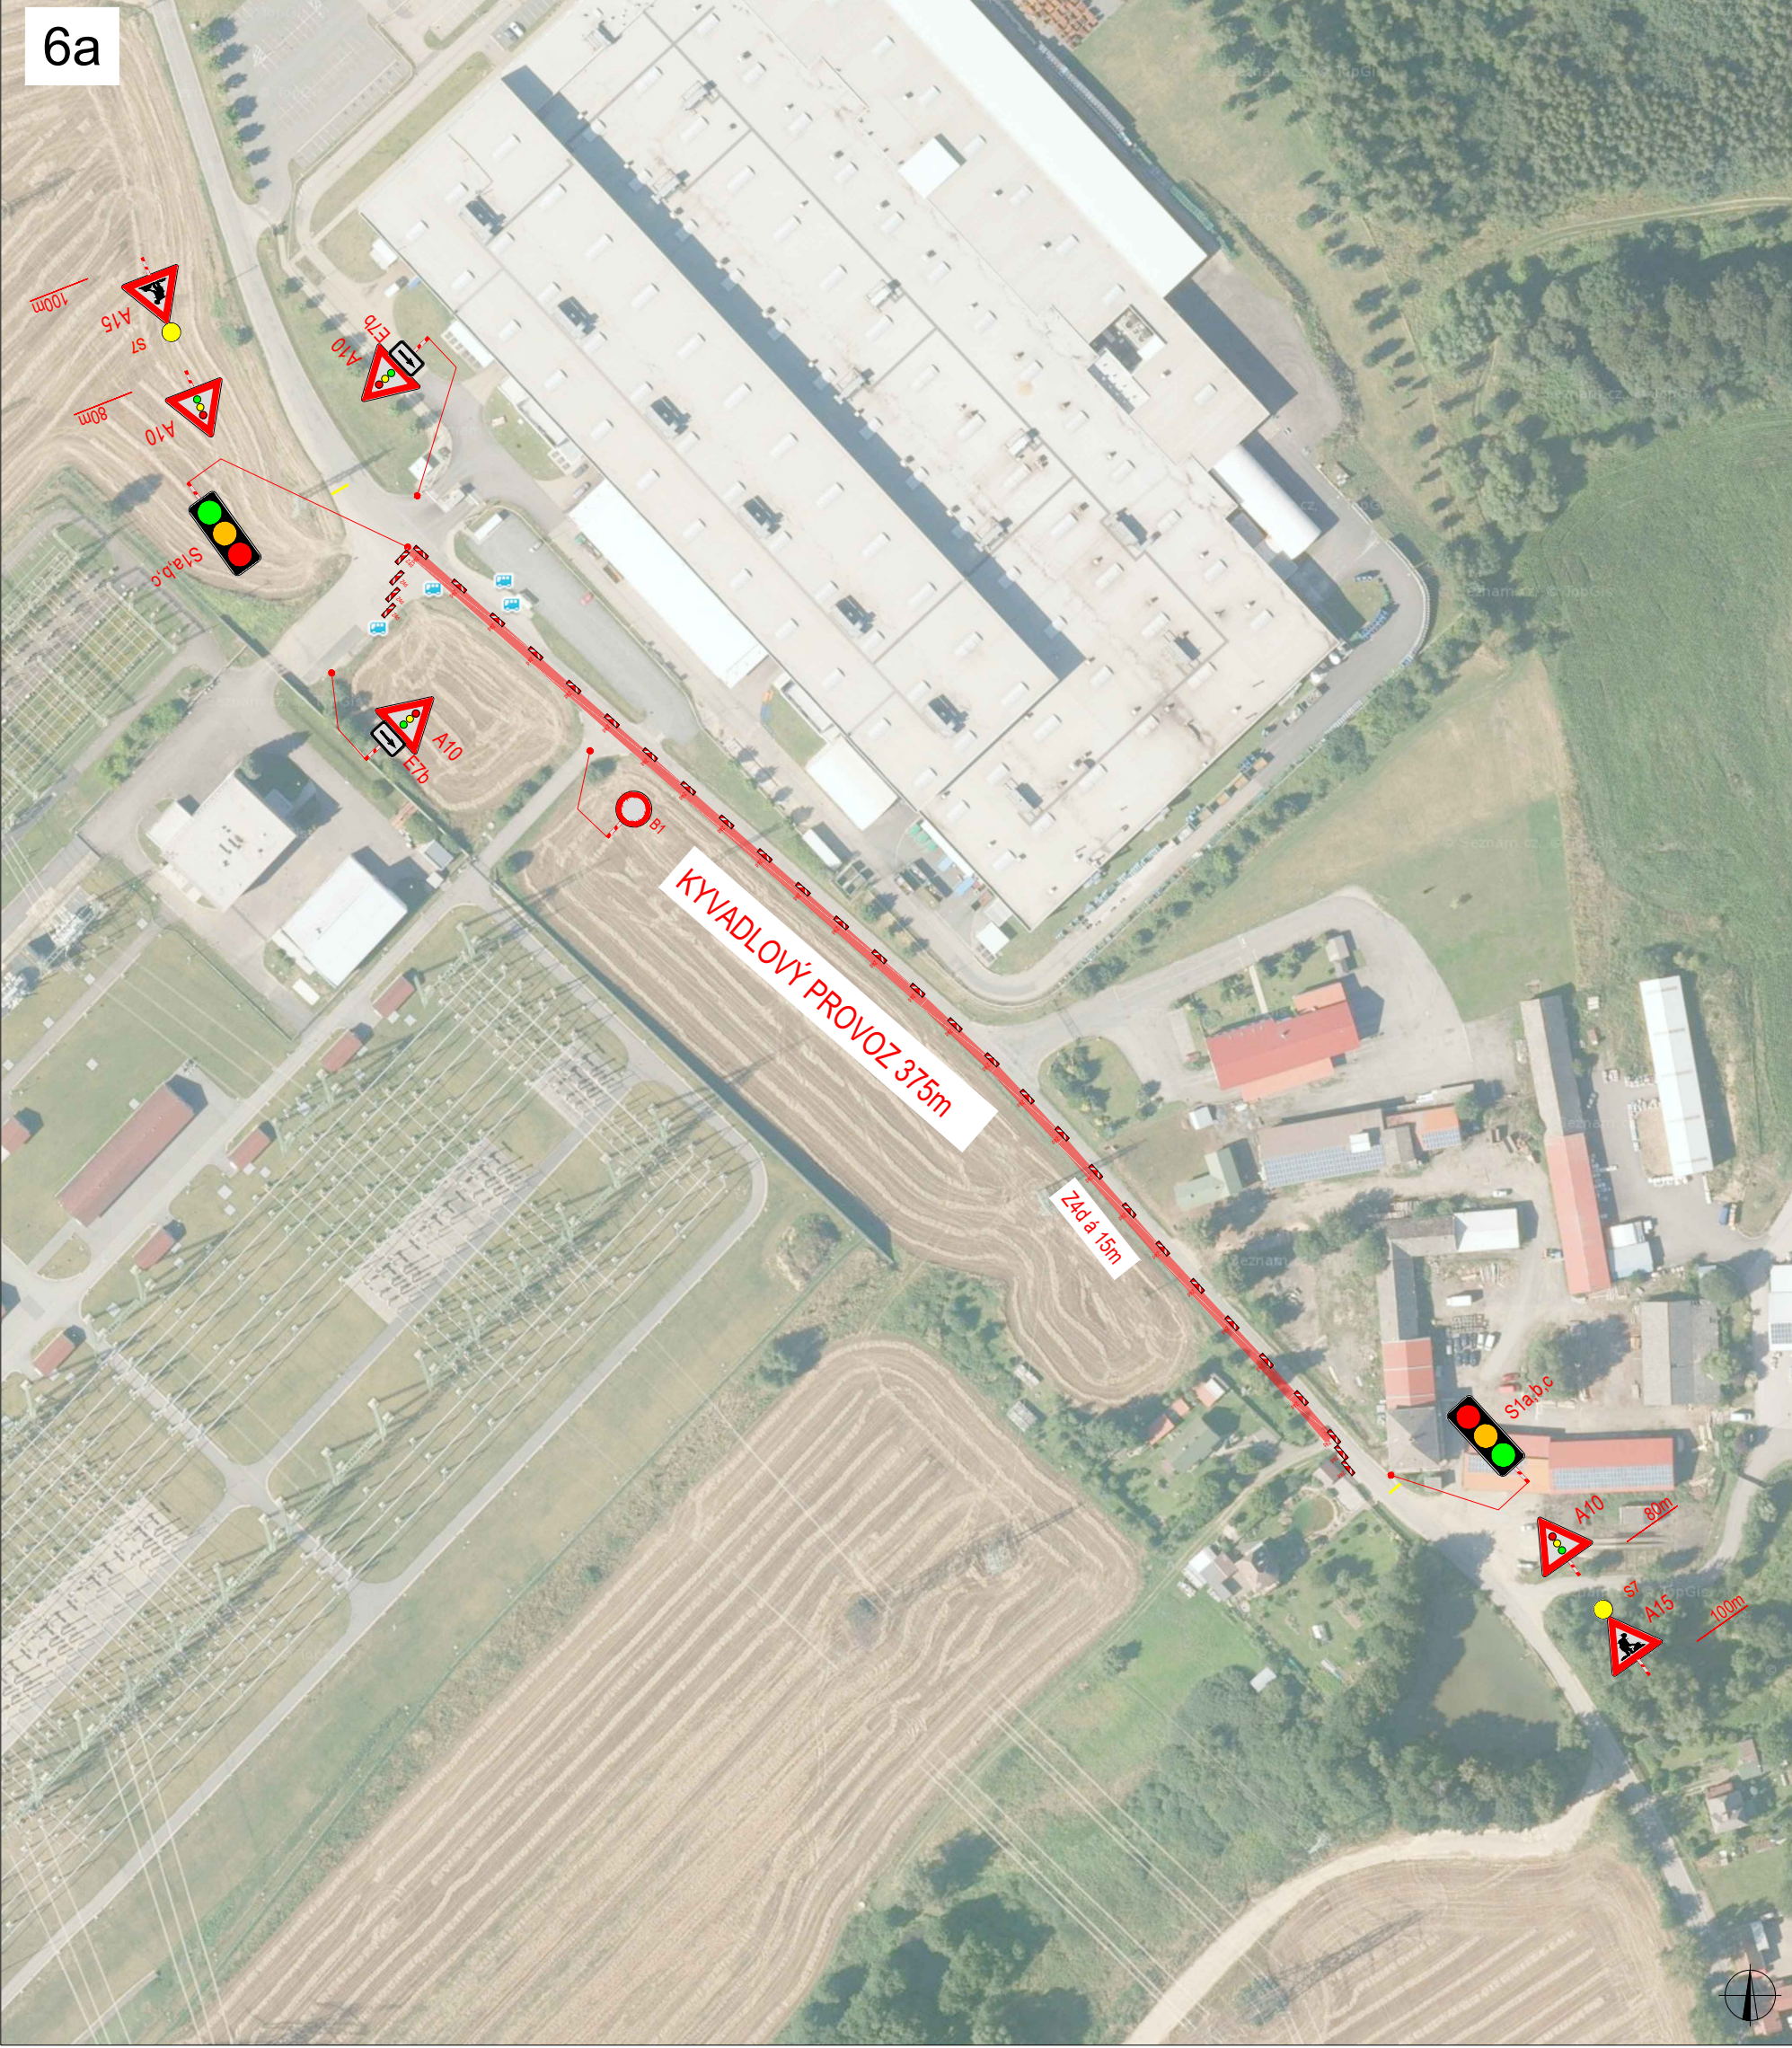
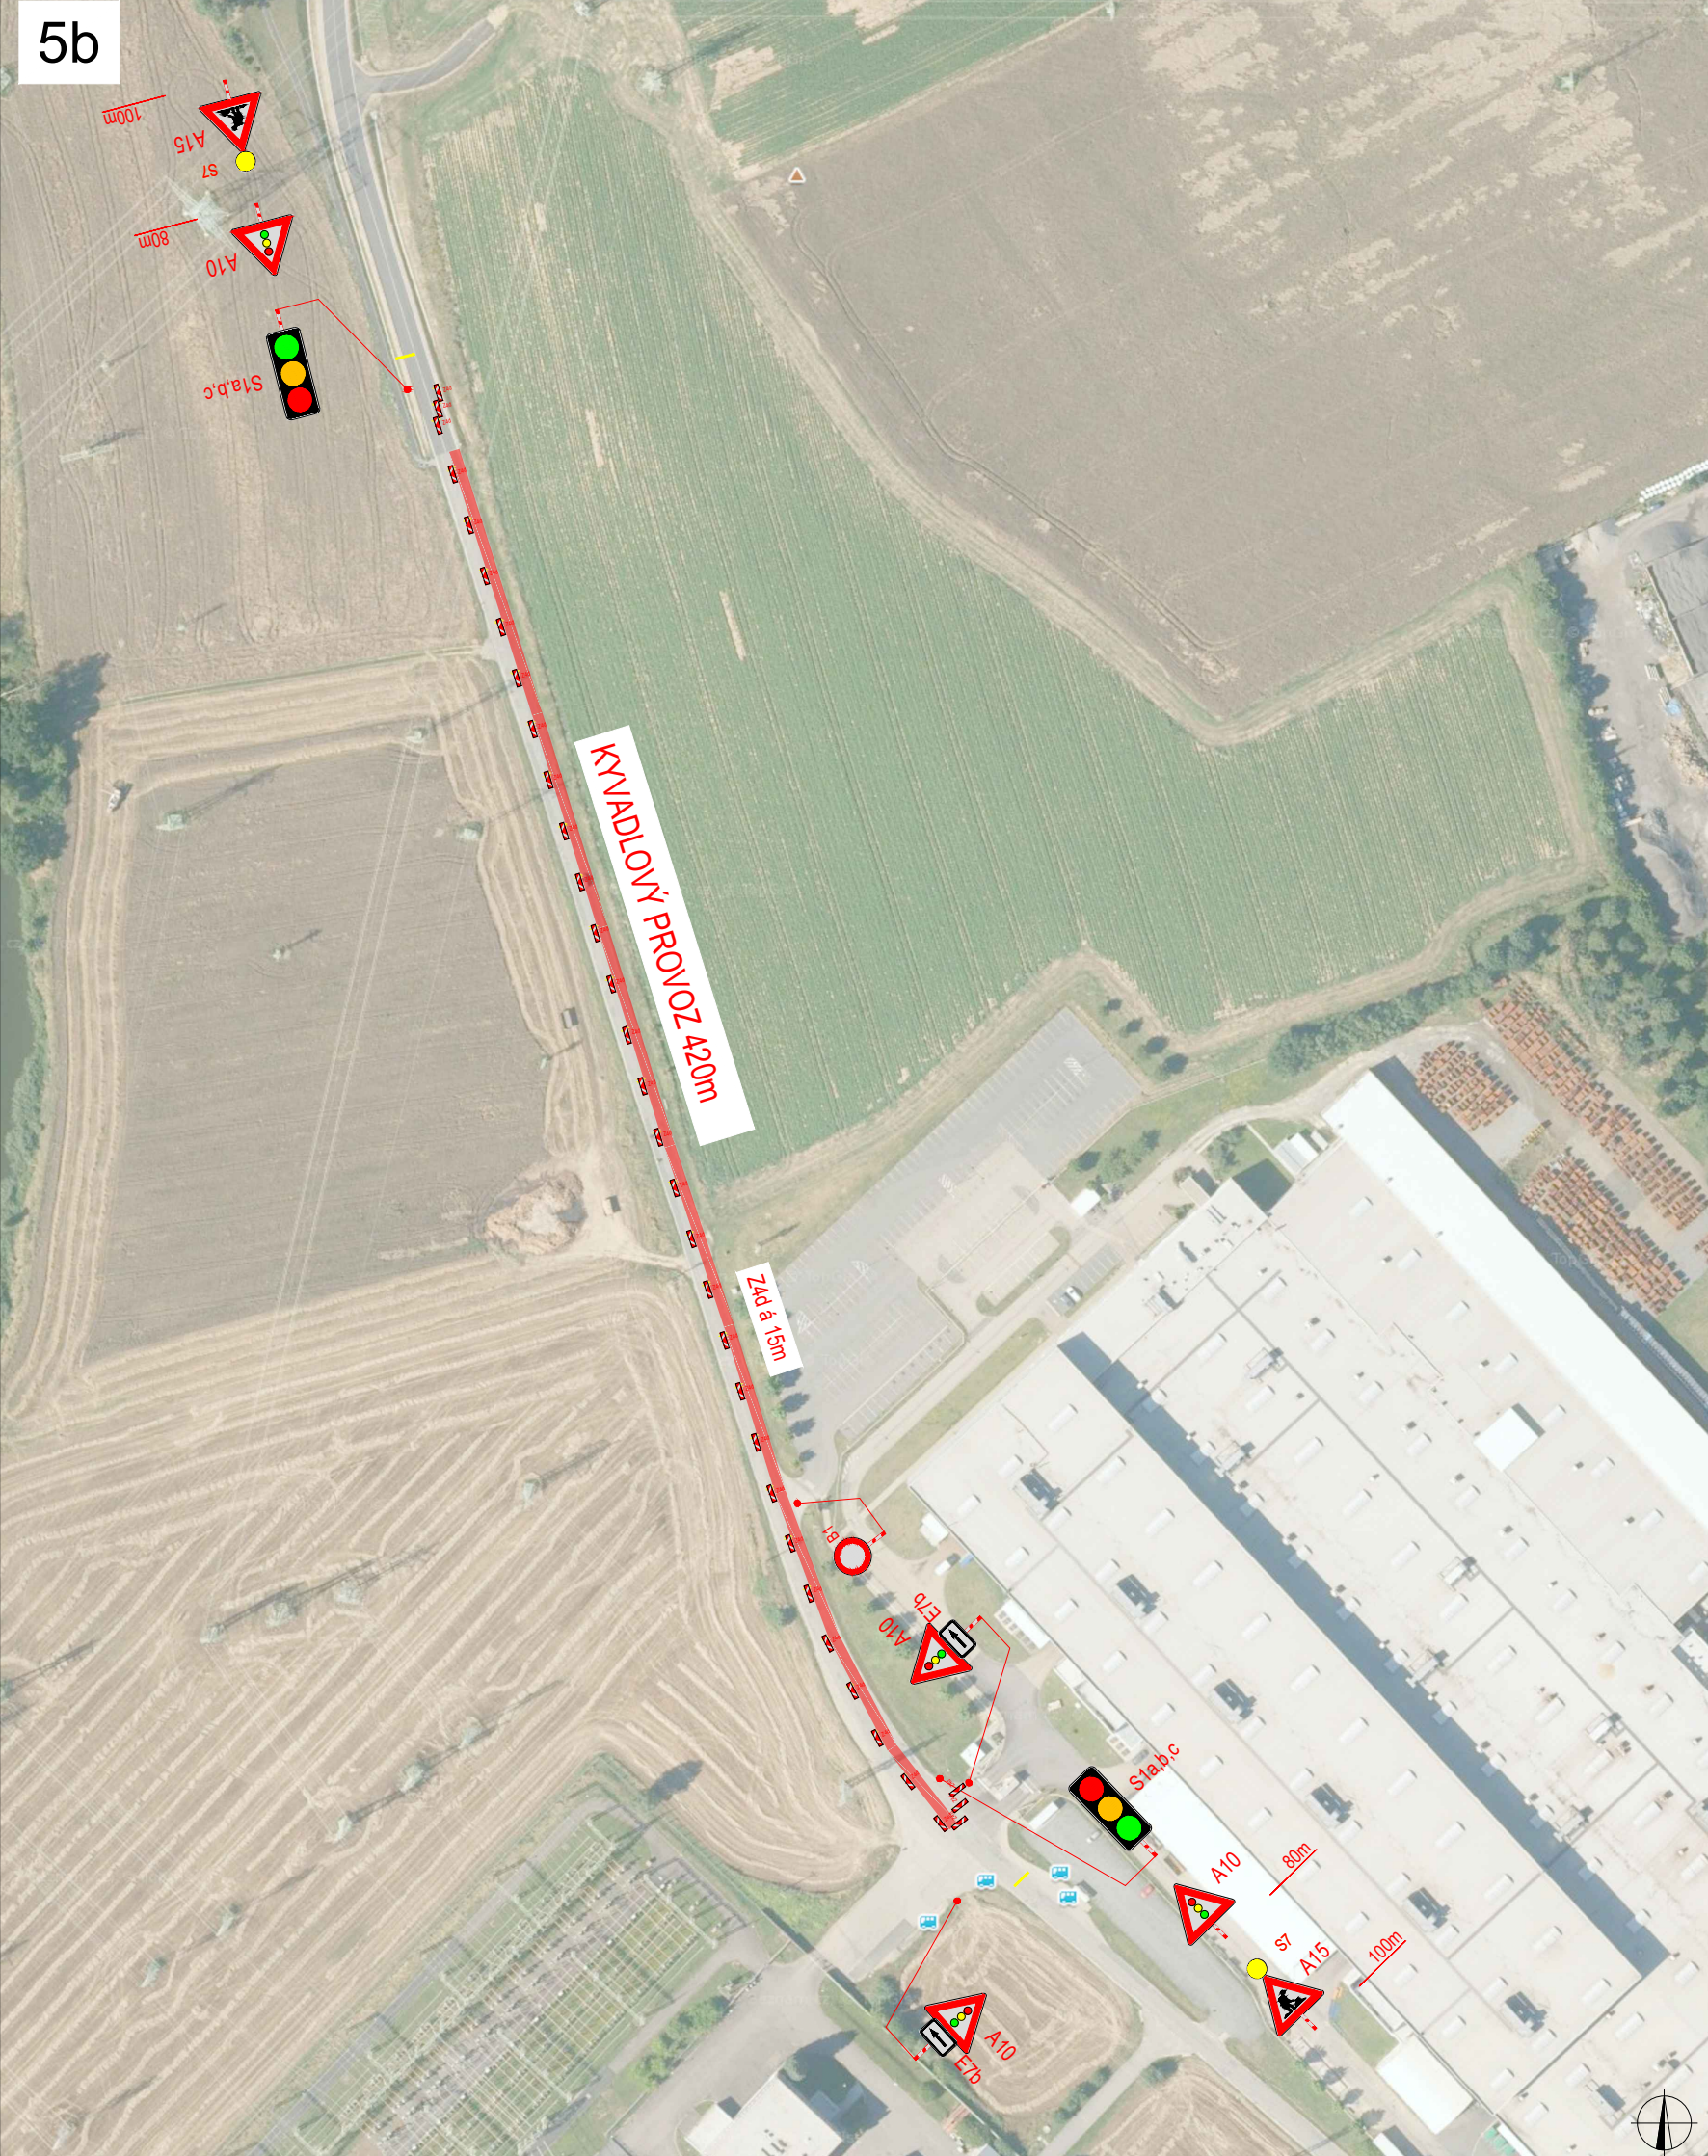
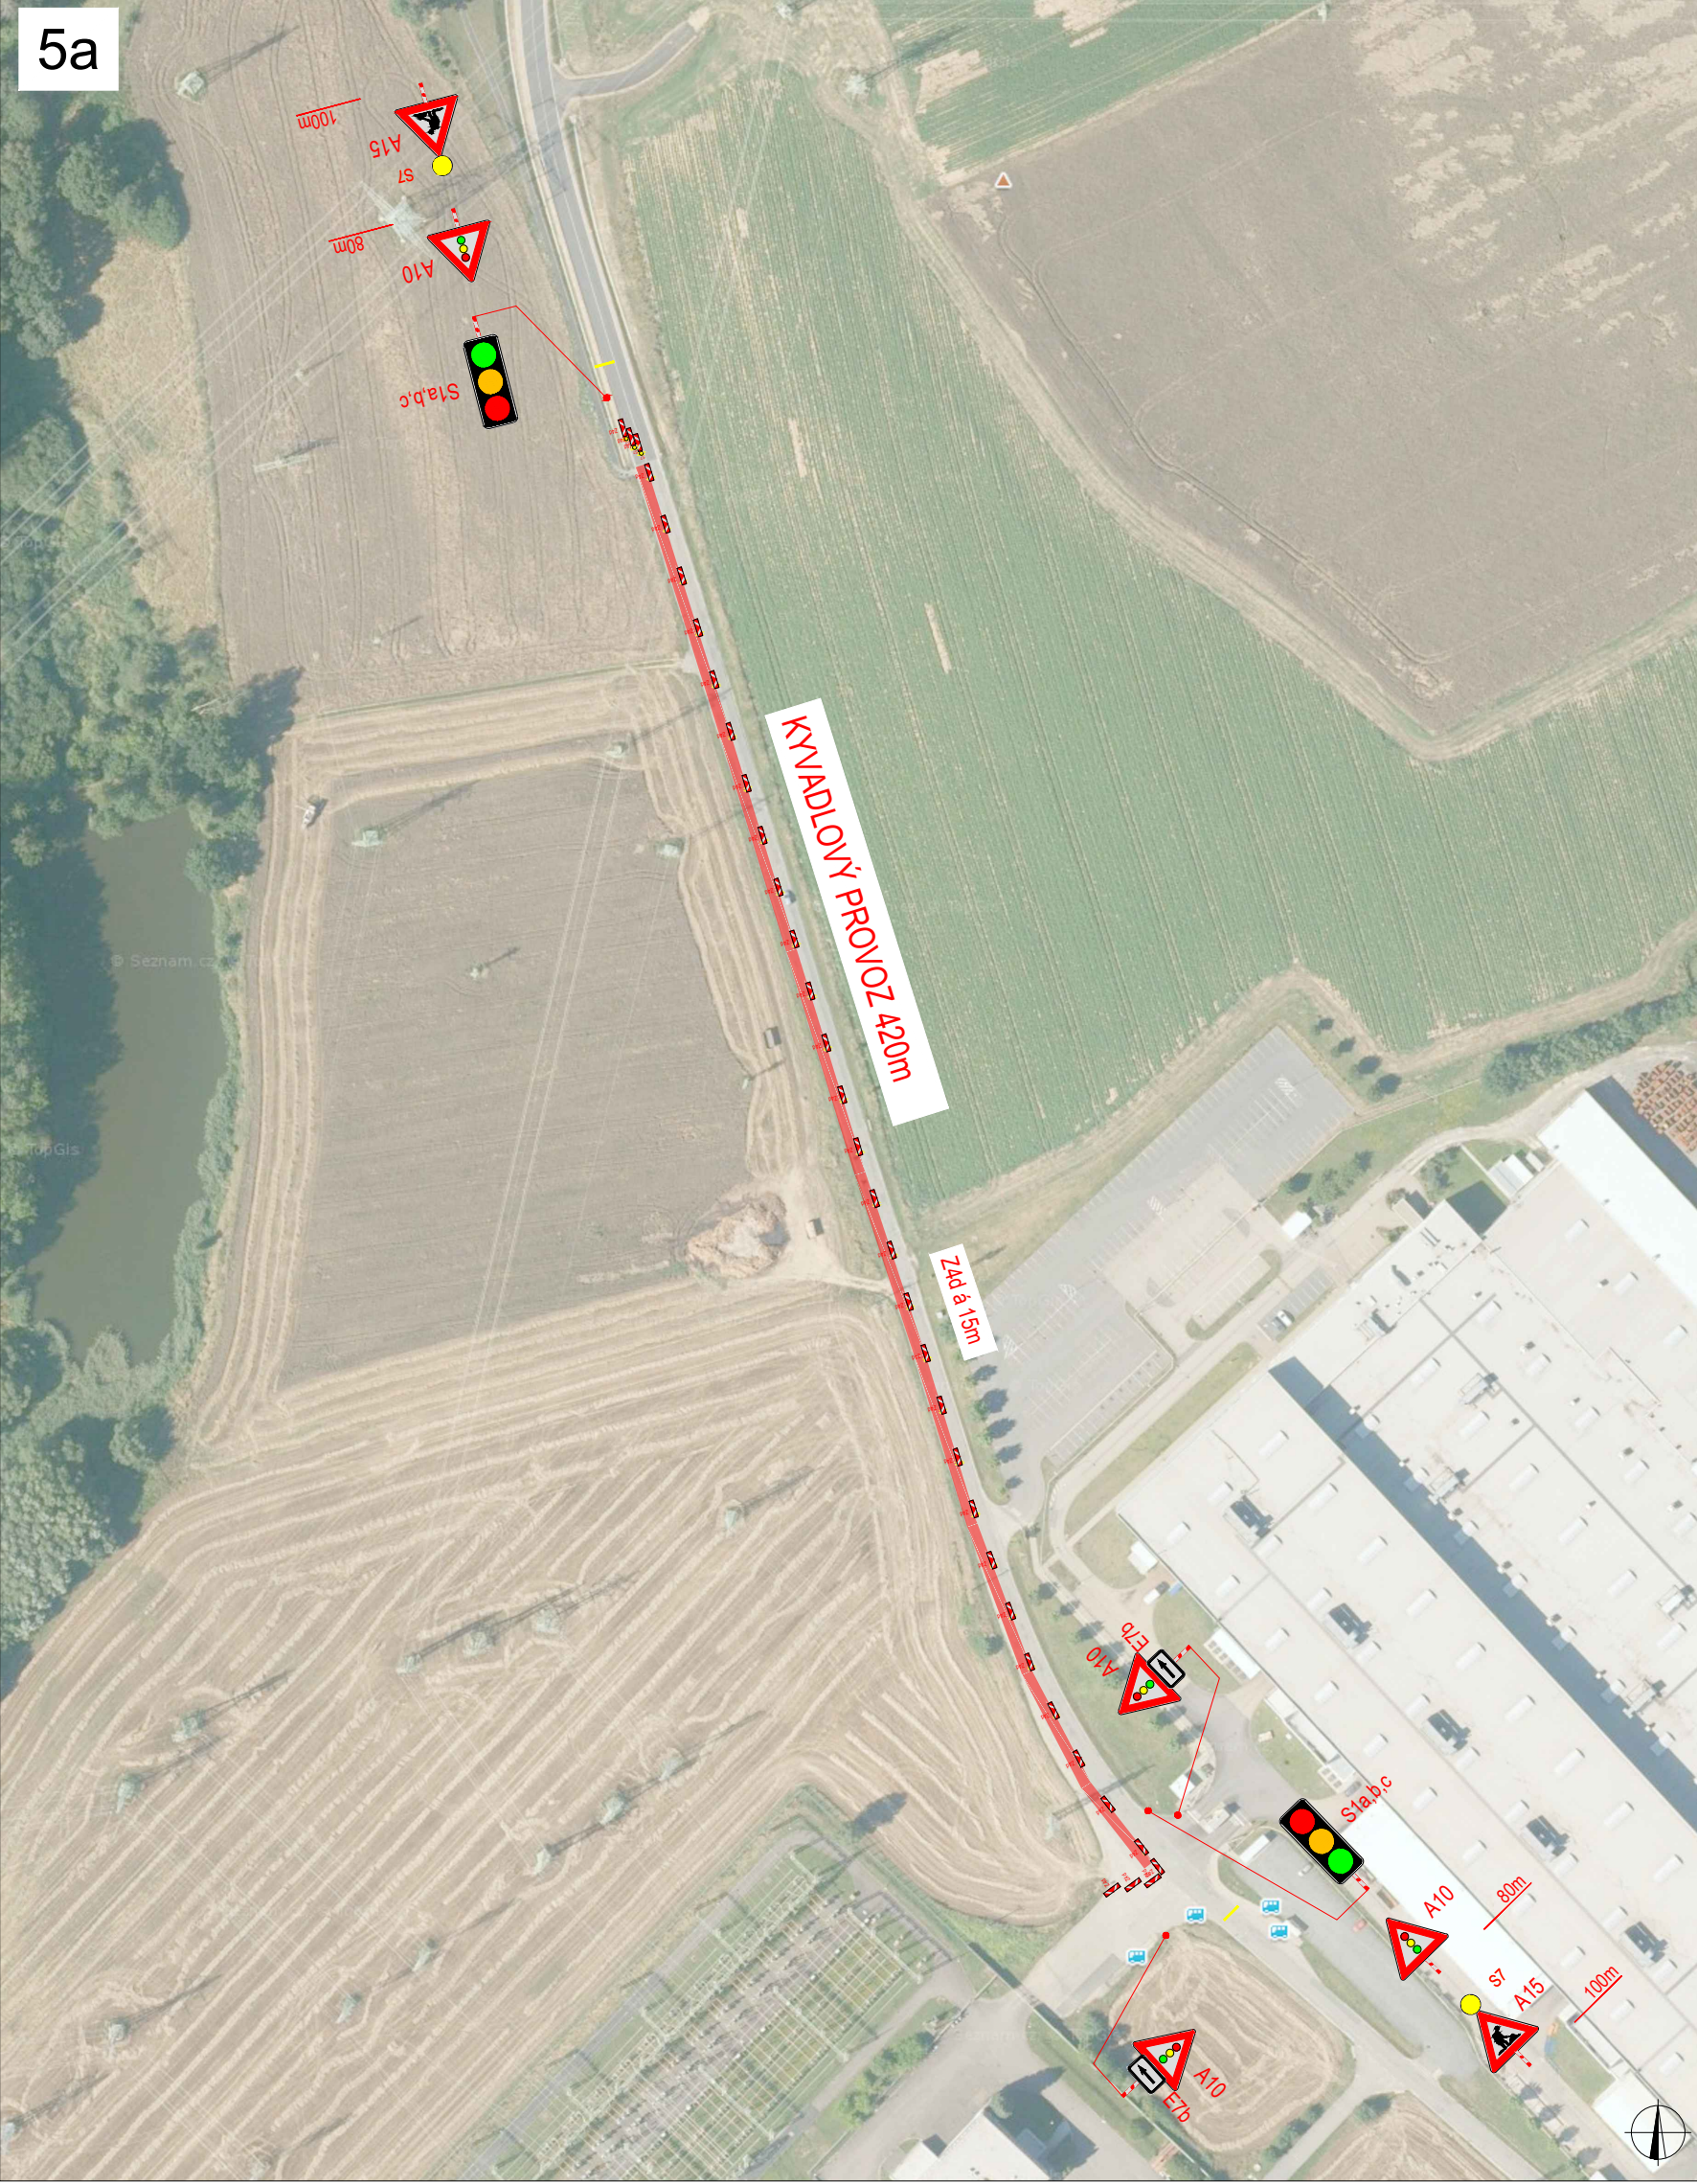
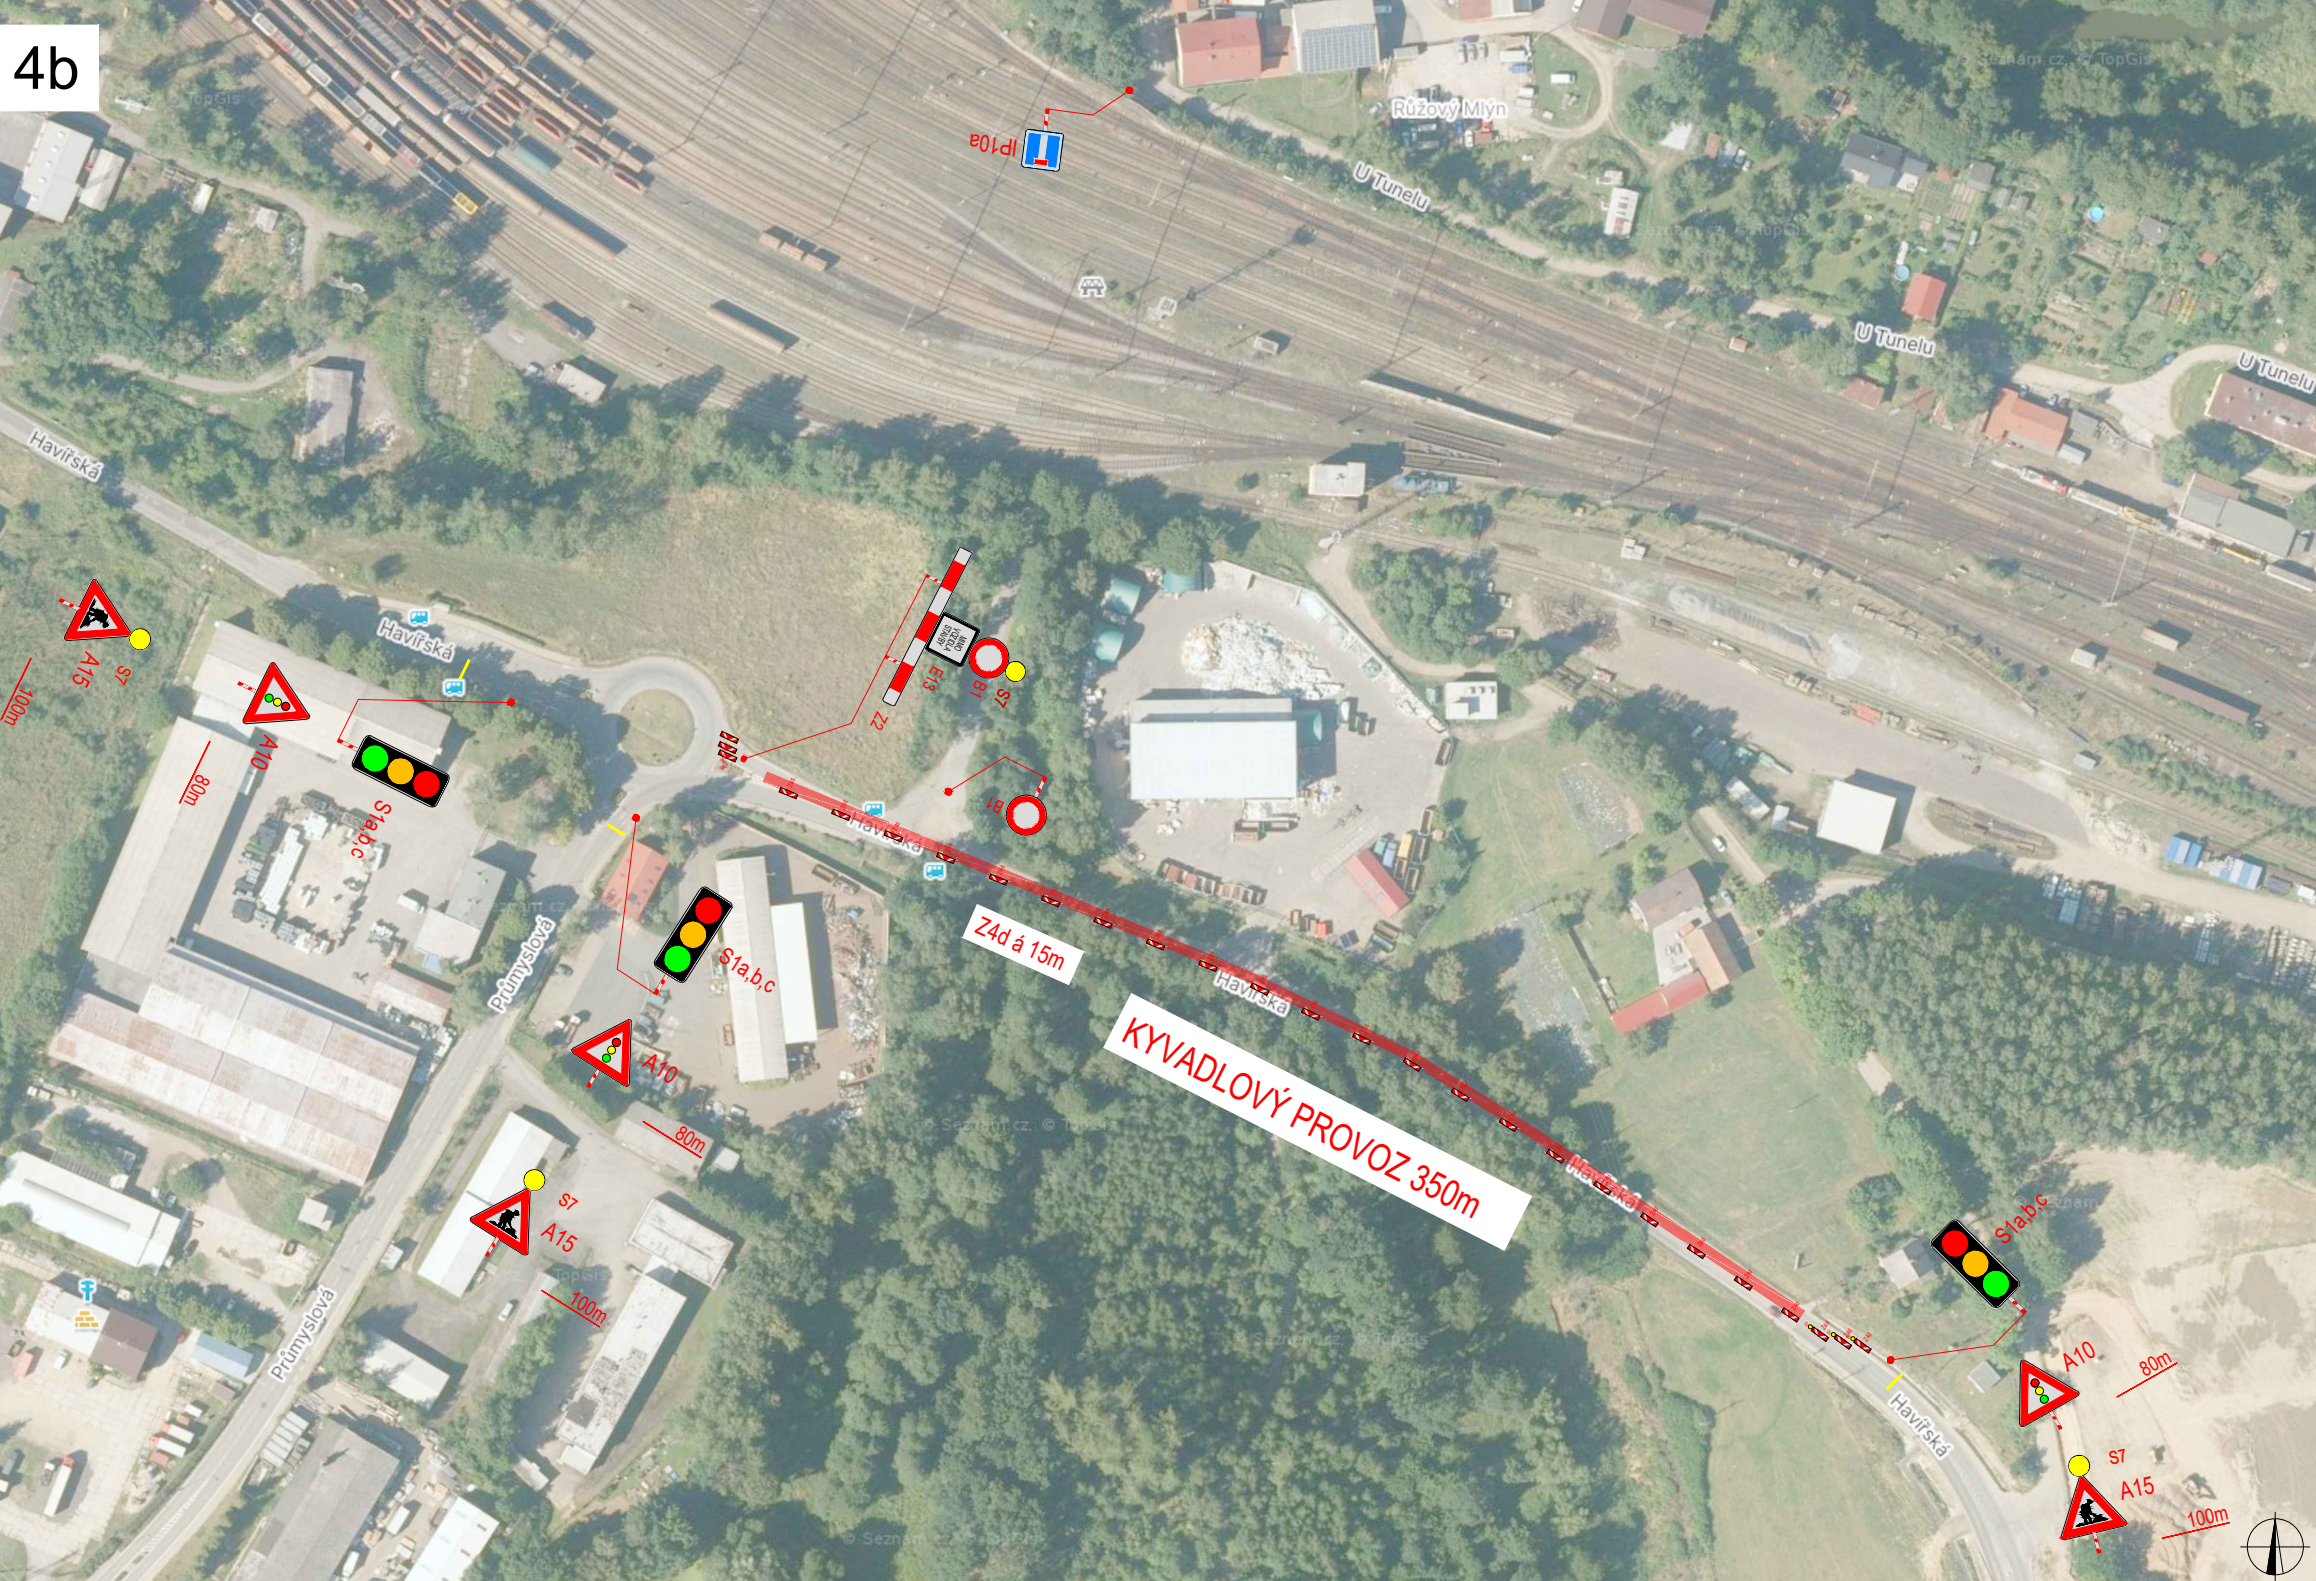
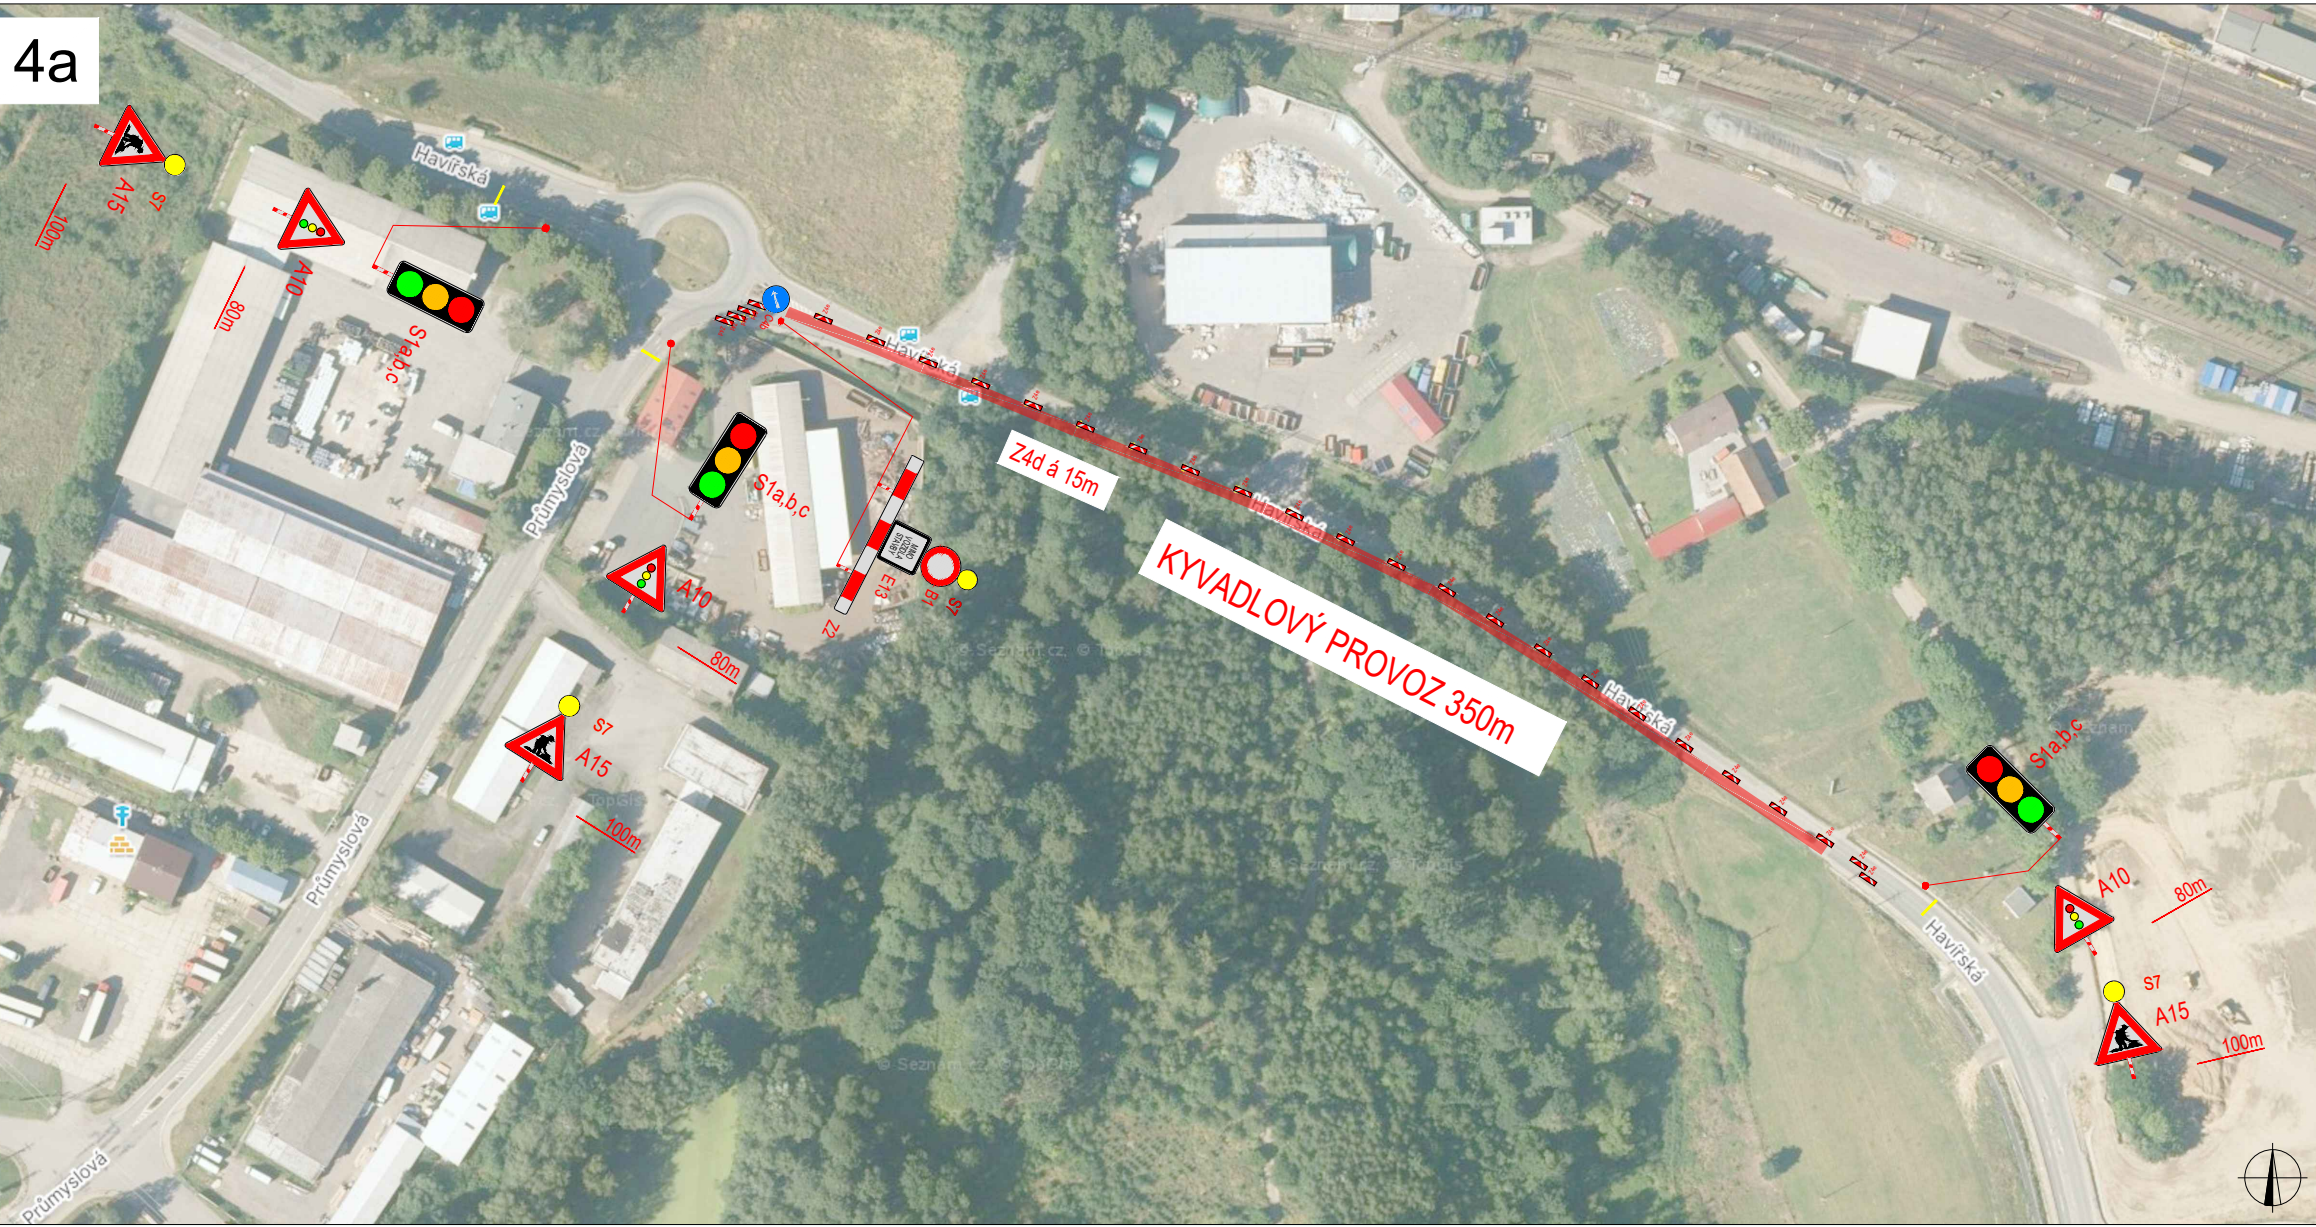


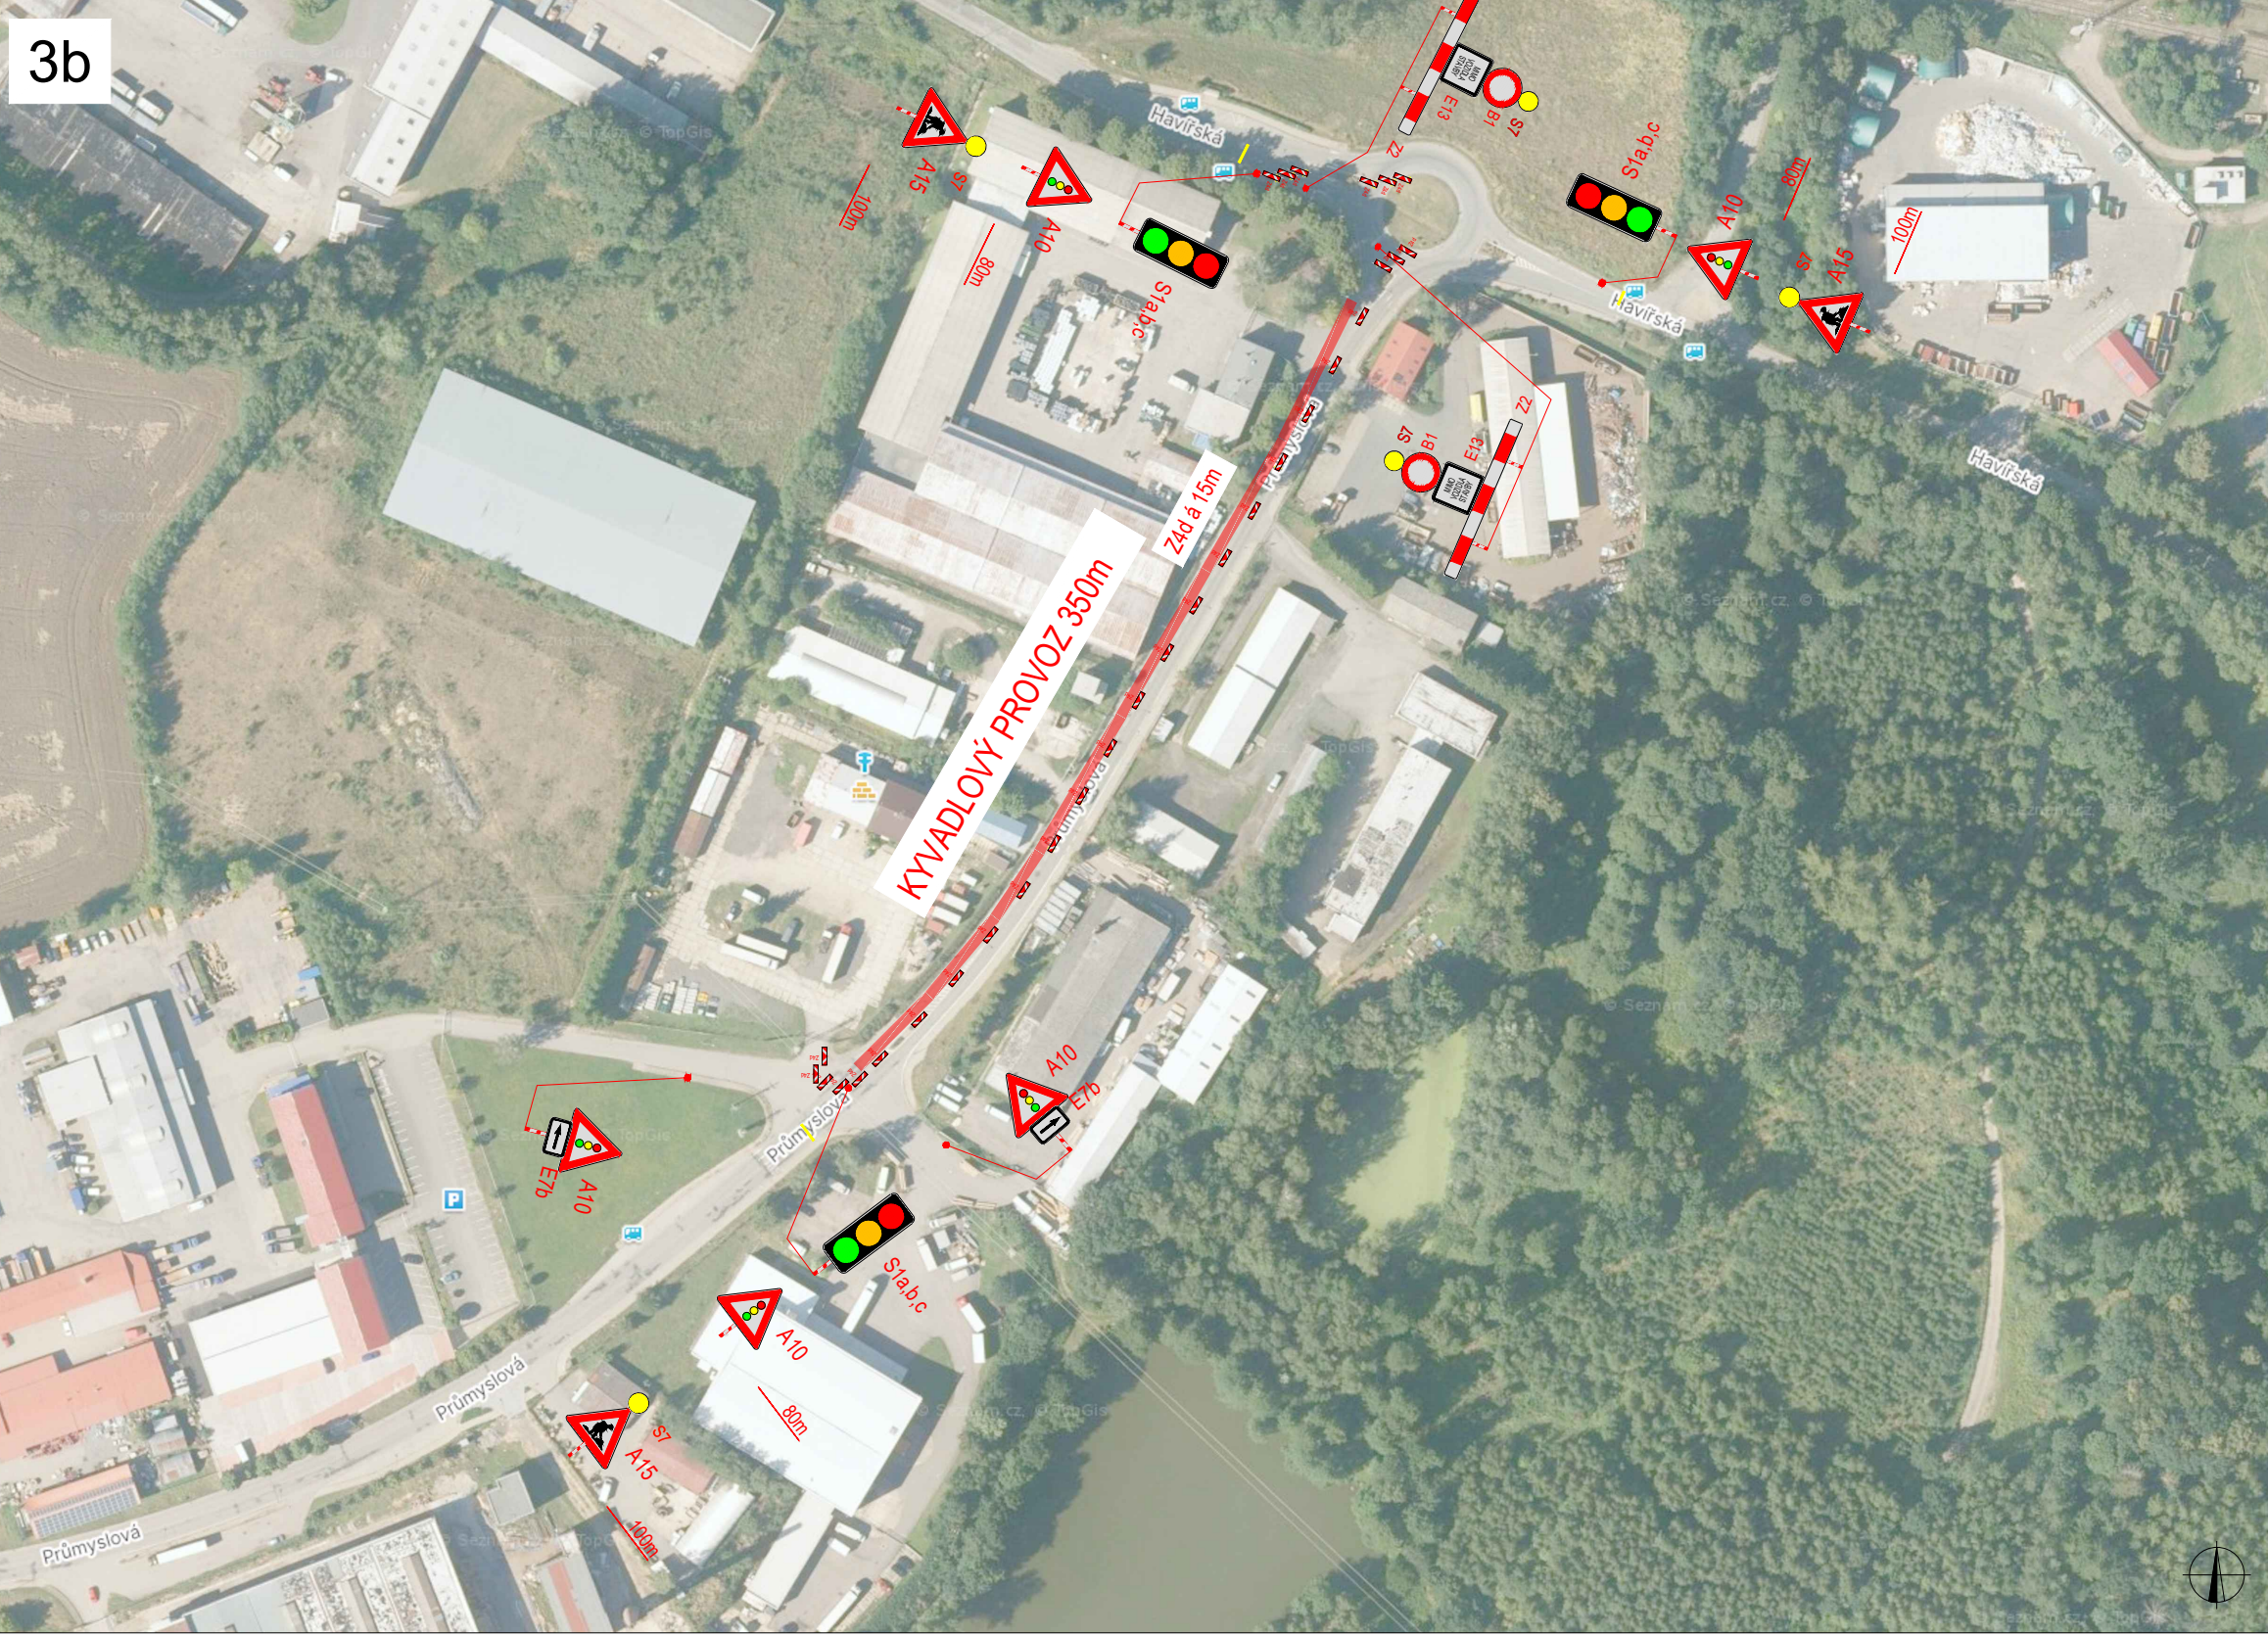

3a - OBJÍZDNÁ TRASA - PŘÍLOHA 2

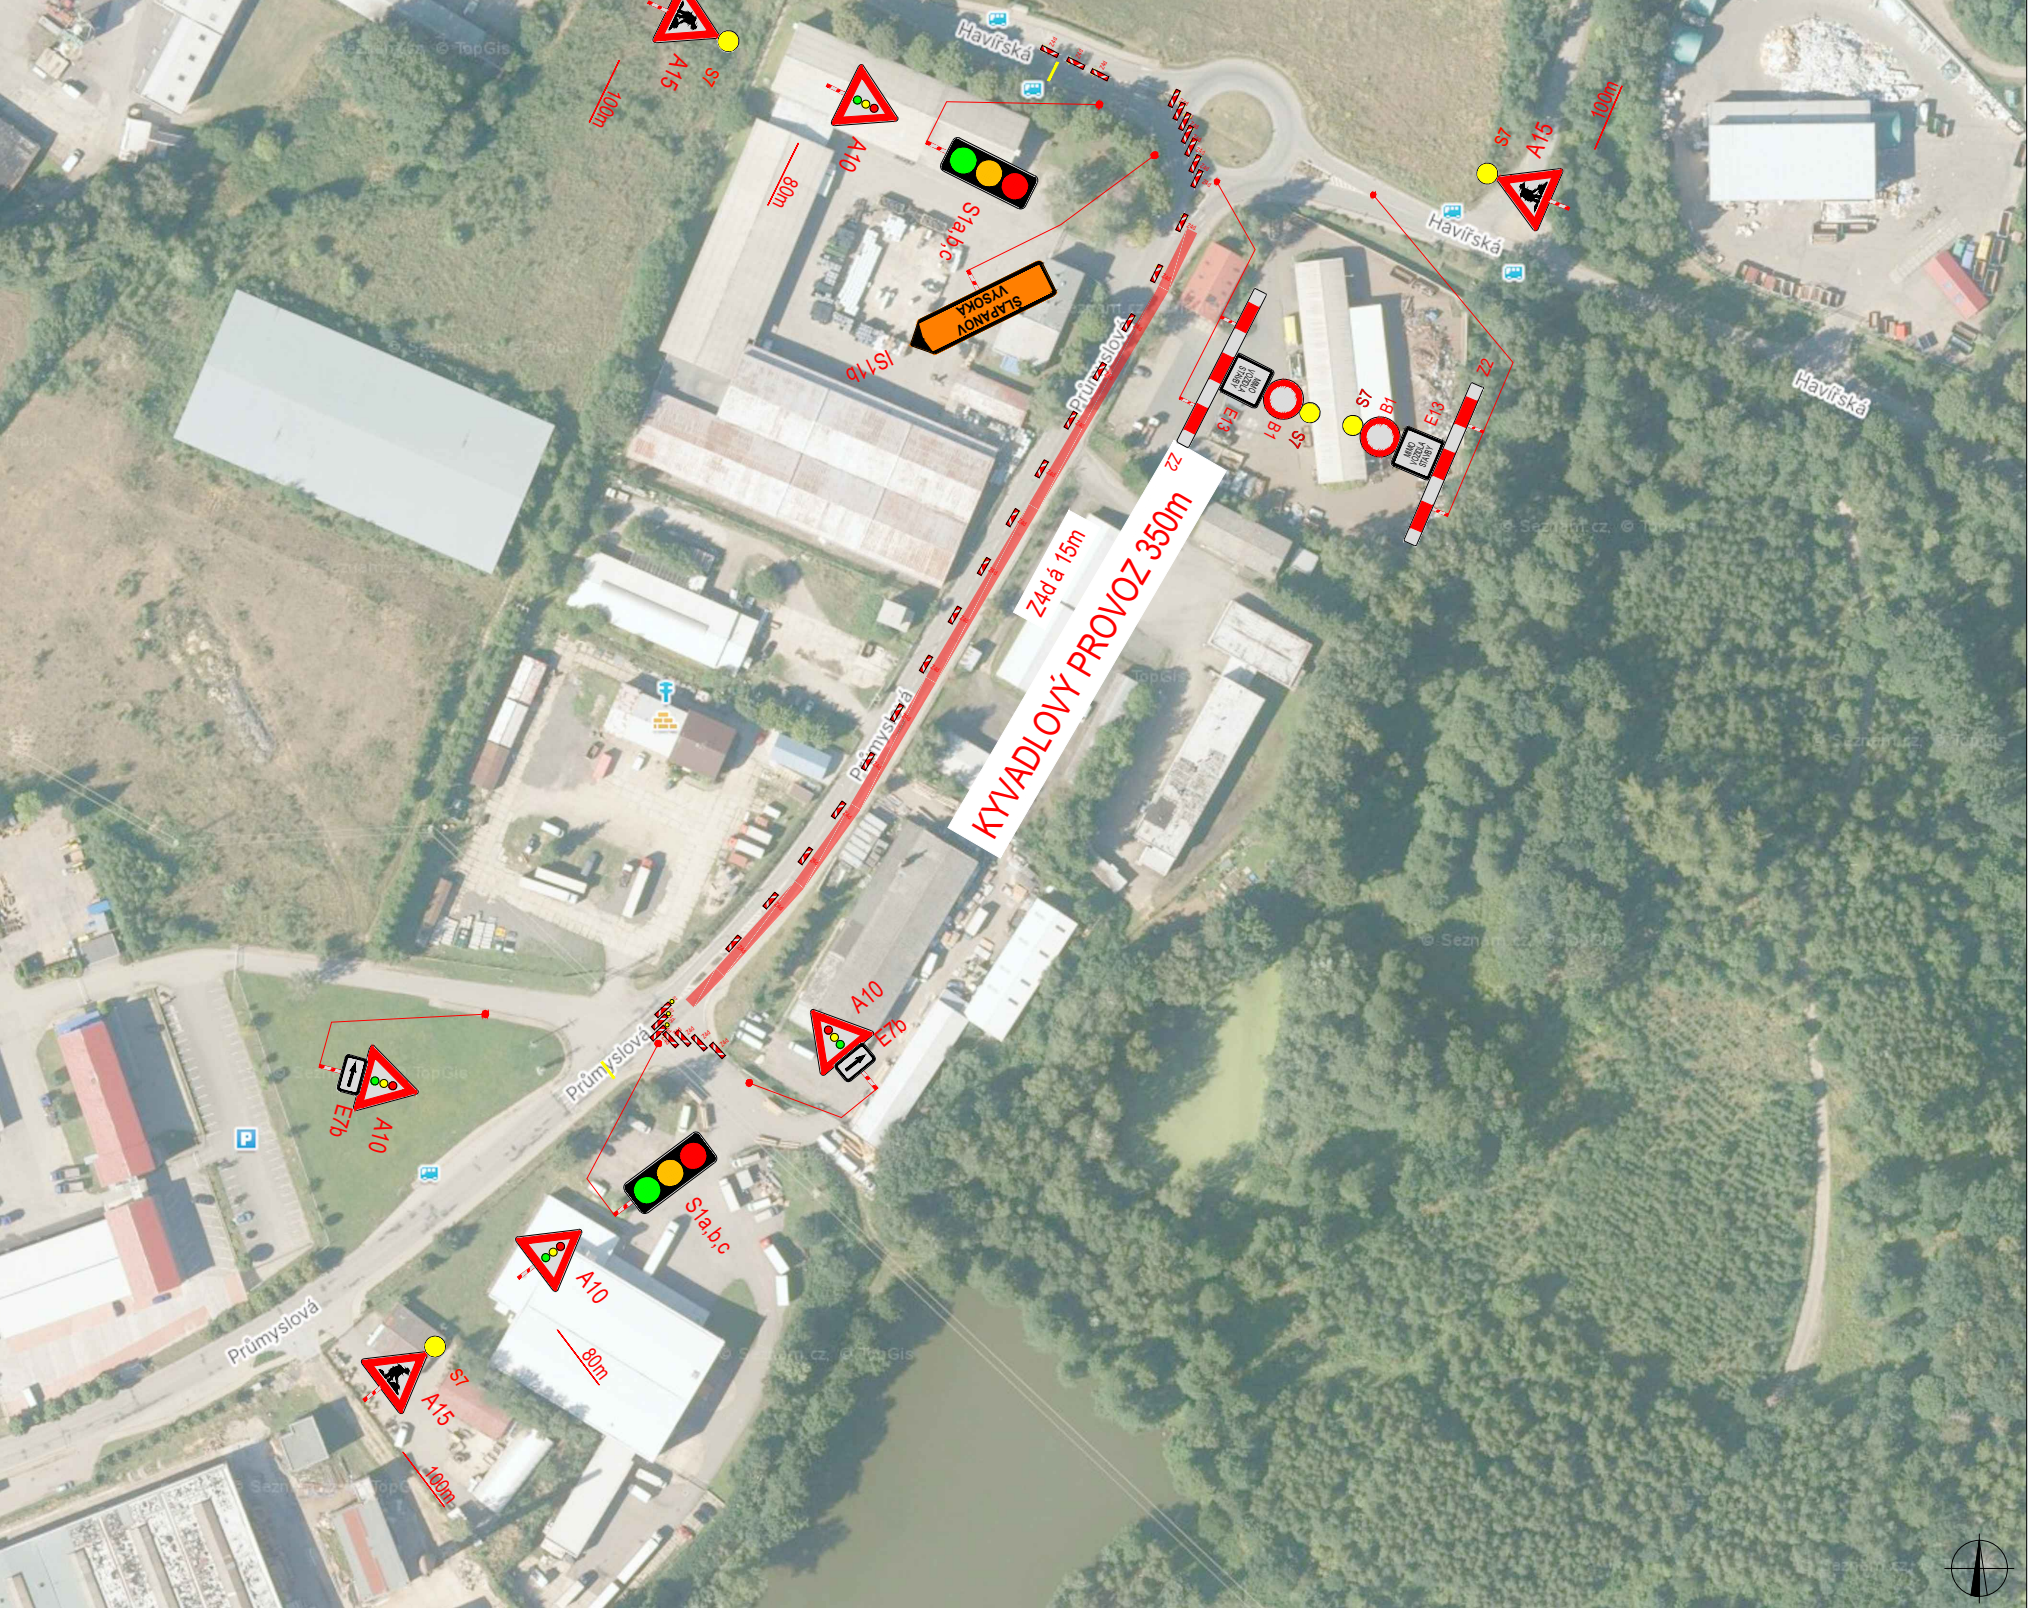

| PLATNOST DOKUMENTACE |        |
|----------------------|--------|
| V. 01                | V. 02  |
| V. 03                | V. 04  |
| V. 05                | V. 06  |
| V. 97                | V. 98  |
| V. 99                | V. 100 |

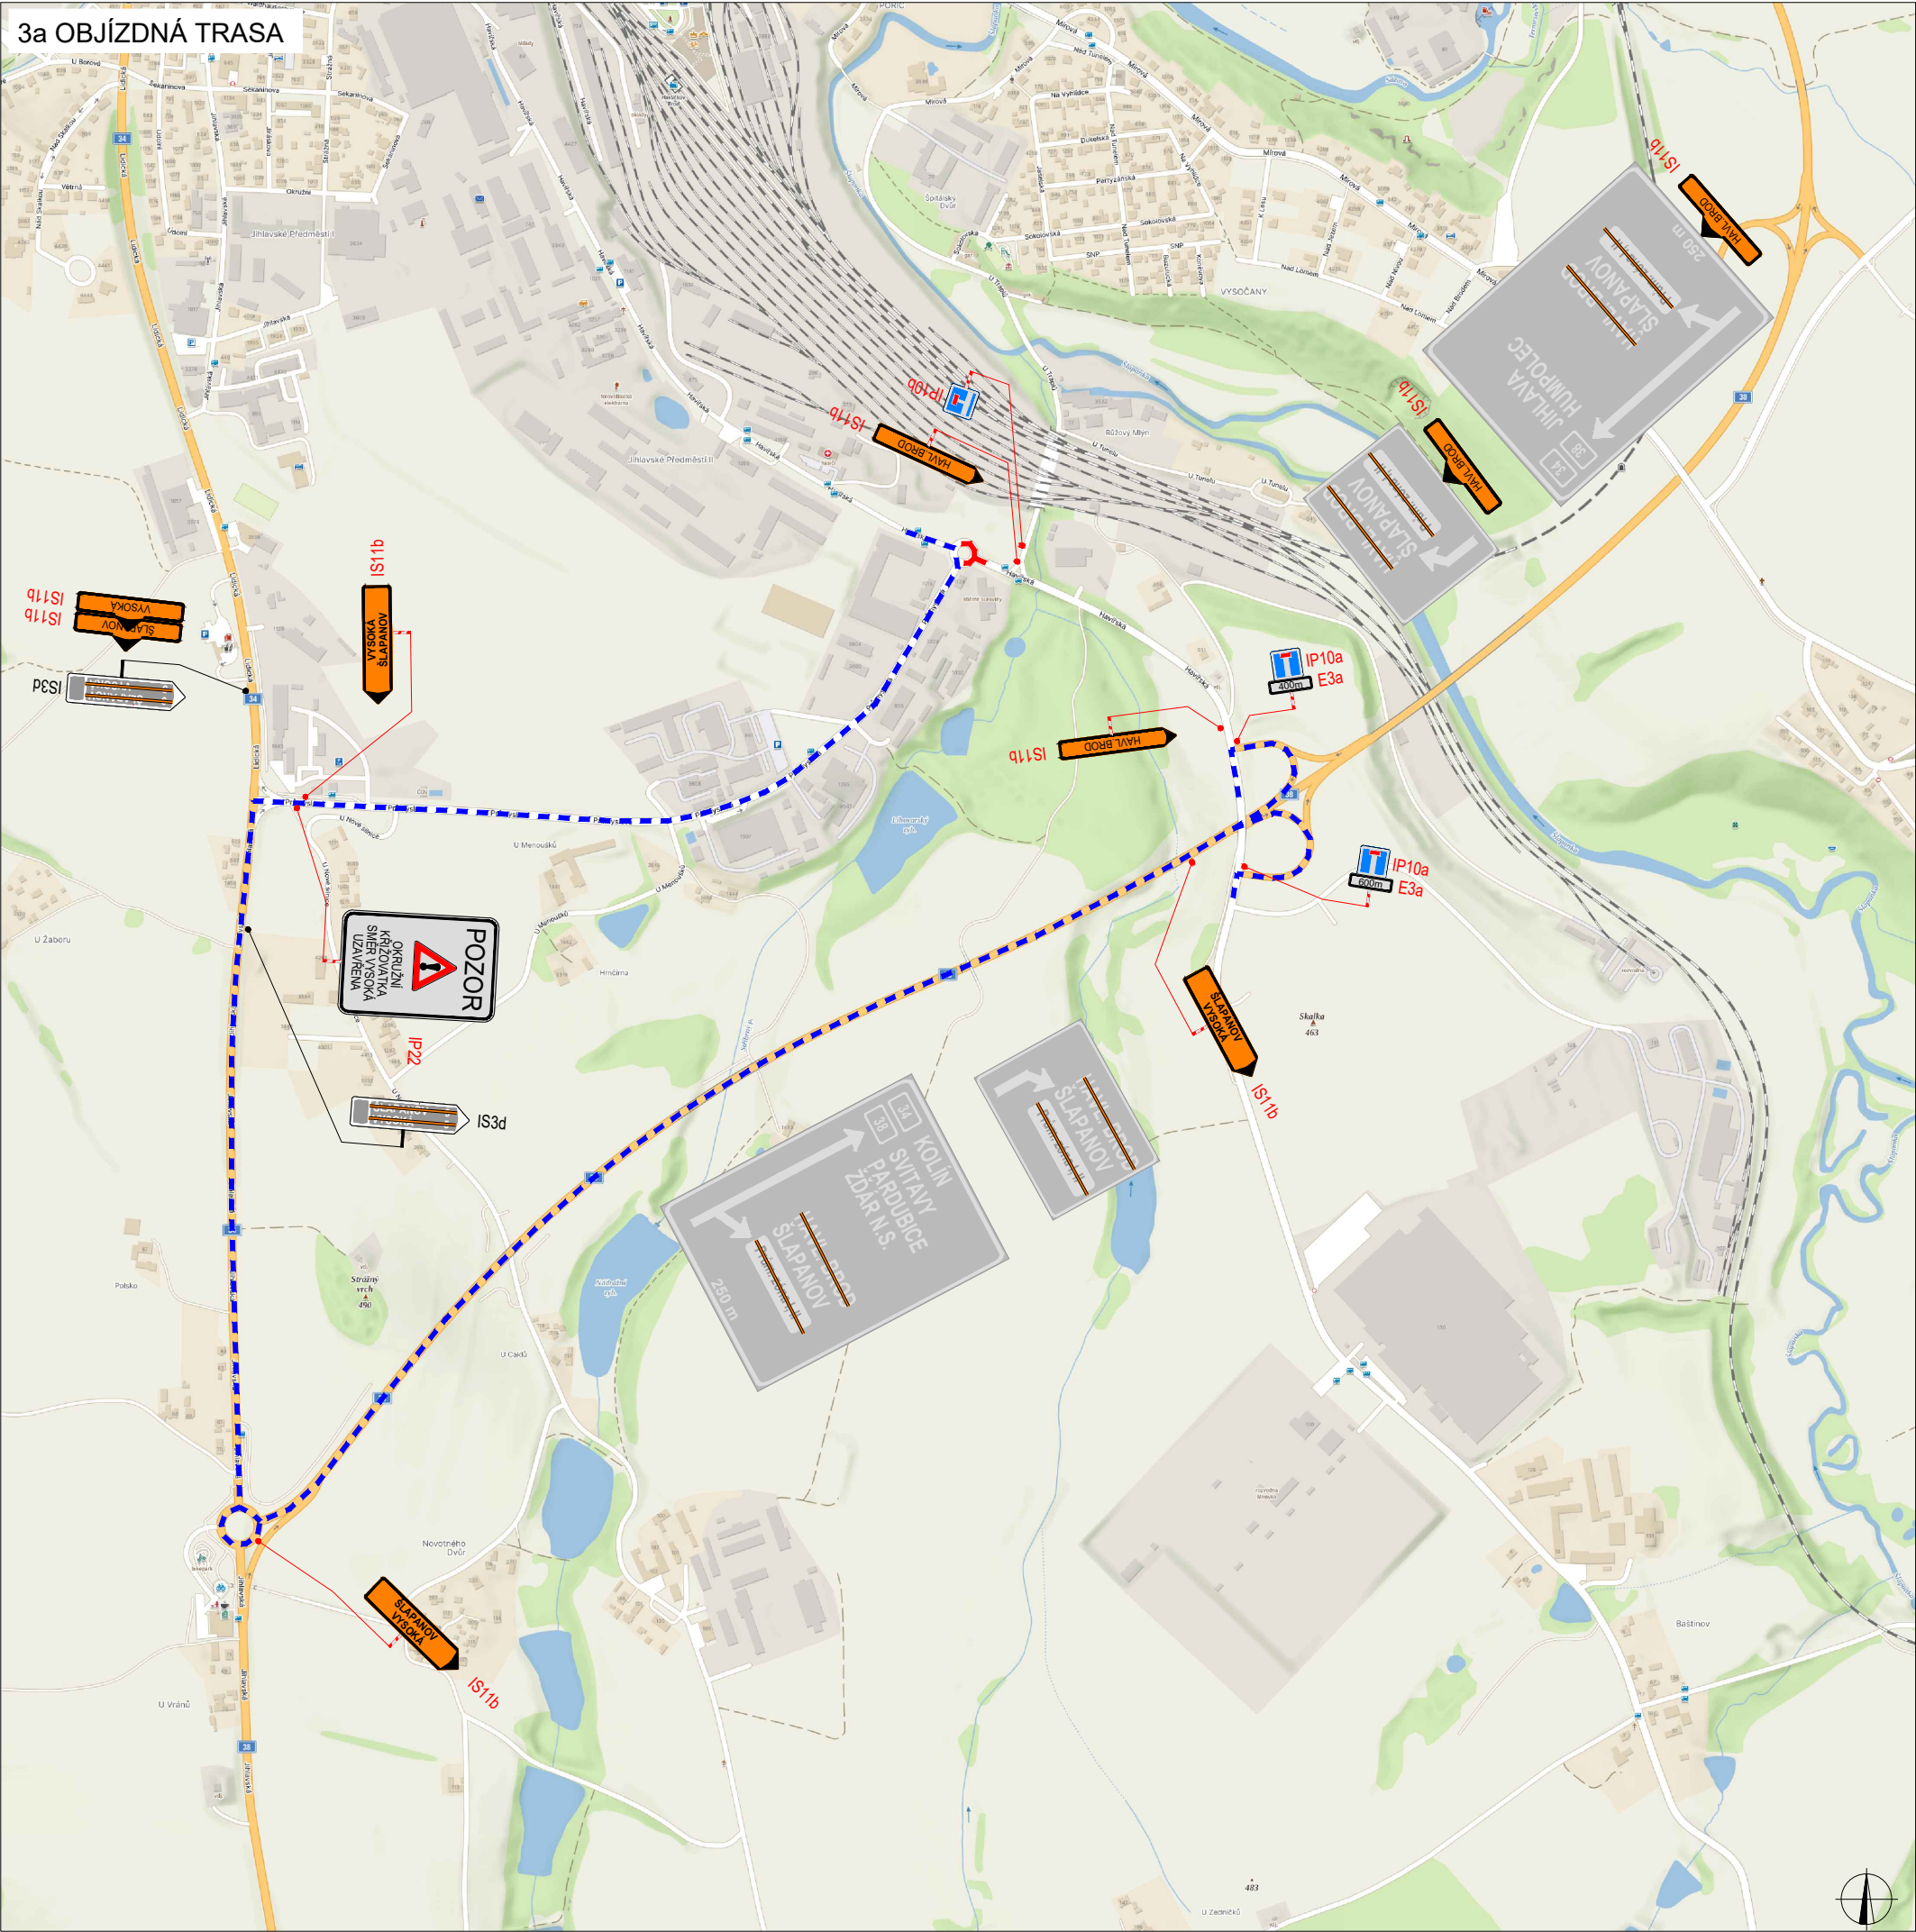

PLATNOST DOKUMENTACE

|           |           |           |
|-----------|-----------|-----------|
| V .....   | V .....   | V .....   |
| dne ..... | dne ..... | dne ..... |


LEGENDA

-  NAVRŽENÉ PŘECHODNÉ DOPRAVNÍ ZNAČENÍ
-  TRVALÉ DOPRAVNÍ ZNAČENÍ
-  TRVALÉ DOPRAVNÍ ZNAČENÍ DOČASNĚ ZNEPLATNĚNÉ

MÍSTNÍ ÚPRAVA PROVOZU NA POZEMNÍ KOMUNIKACI BUDE REALIZOVÁNA PODLE ZÁKONA Č. 361 / 2000 SB., VYHLÁŠKY Č. 294 / 2015 SB., PODLE PŘÍSLUŠNÝCH ČESKÝCH TECHNICKÝCH Norem ČSN A TECHNICKÝCH PODMÍNEK MINISTERSTVA DOPRAVY

|   |                                        |                                                                                       |                                                                                       |
|---|----------------------------------------|---------------------------------------------------------------------------------------|---------------------------------------------------------------------------------------|
| ZODPOVĚDNÝ PROJEKTANT:                                                                                    | Richard Peška                          |  |  |
| VYPRACOVAL:                                                                                               | Lukáš Beránek                          |  |                                                                                       |
| KONTROLOVAL:                                                                                              | Lukáš Beránek                          |  |                                                                                       |
| NÁZEV STAVBY:<br>I/38 HB, JV obchvat - oprava návozdových tras<br><br>okres Havlíčkův Brod, kraj Vysočina |                                        |                                                                                       | ČÍSLO ZAKÁZKY:<br>126/2025                                                            |
|   |                                        |                                                                                       | DATUM:<br>08/2025                                                                     |
|   |                                        |                                                                                       | FORMÁT:                                                                               |
| OBSAH:   | Situace dopravně-inženýrských opatření |                                                                                       | MĚRITKO:<br>-                                                                         |
|   |                                        |                                                                                       | ÚČEL:<br>RDS                                                                          |

|                                                 |           |
|-------------------------------------------------|-----------|
| VYZNAČ, s.r.o.<br>Srážné 5113/1, 586 01 Jihlava |           |
| ČÍSLO PŘÍLOHY:<br>2                             | SOUPRAVA: |

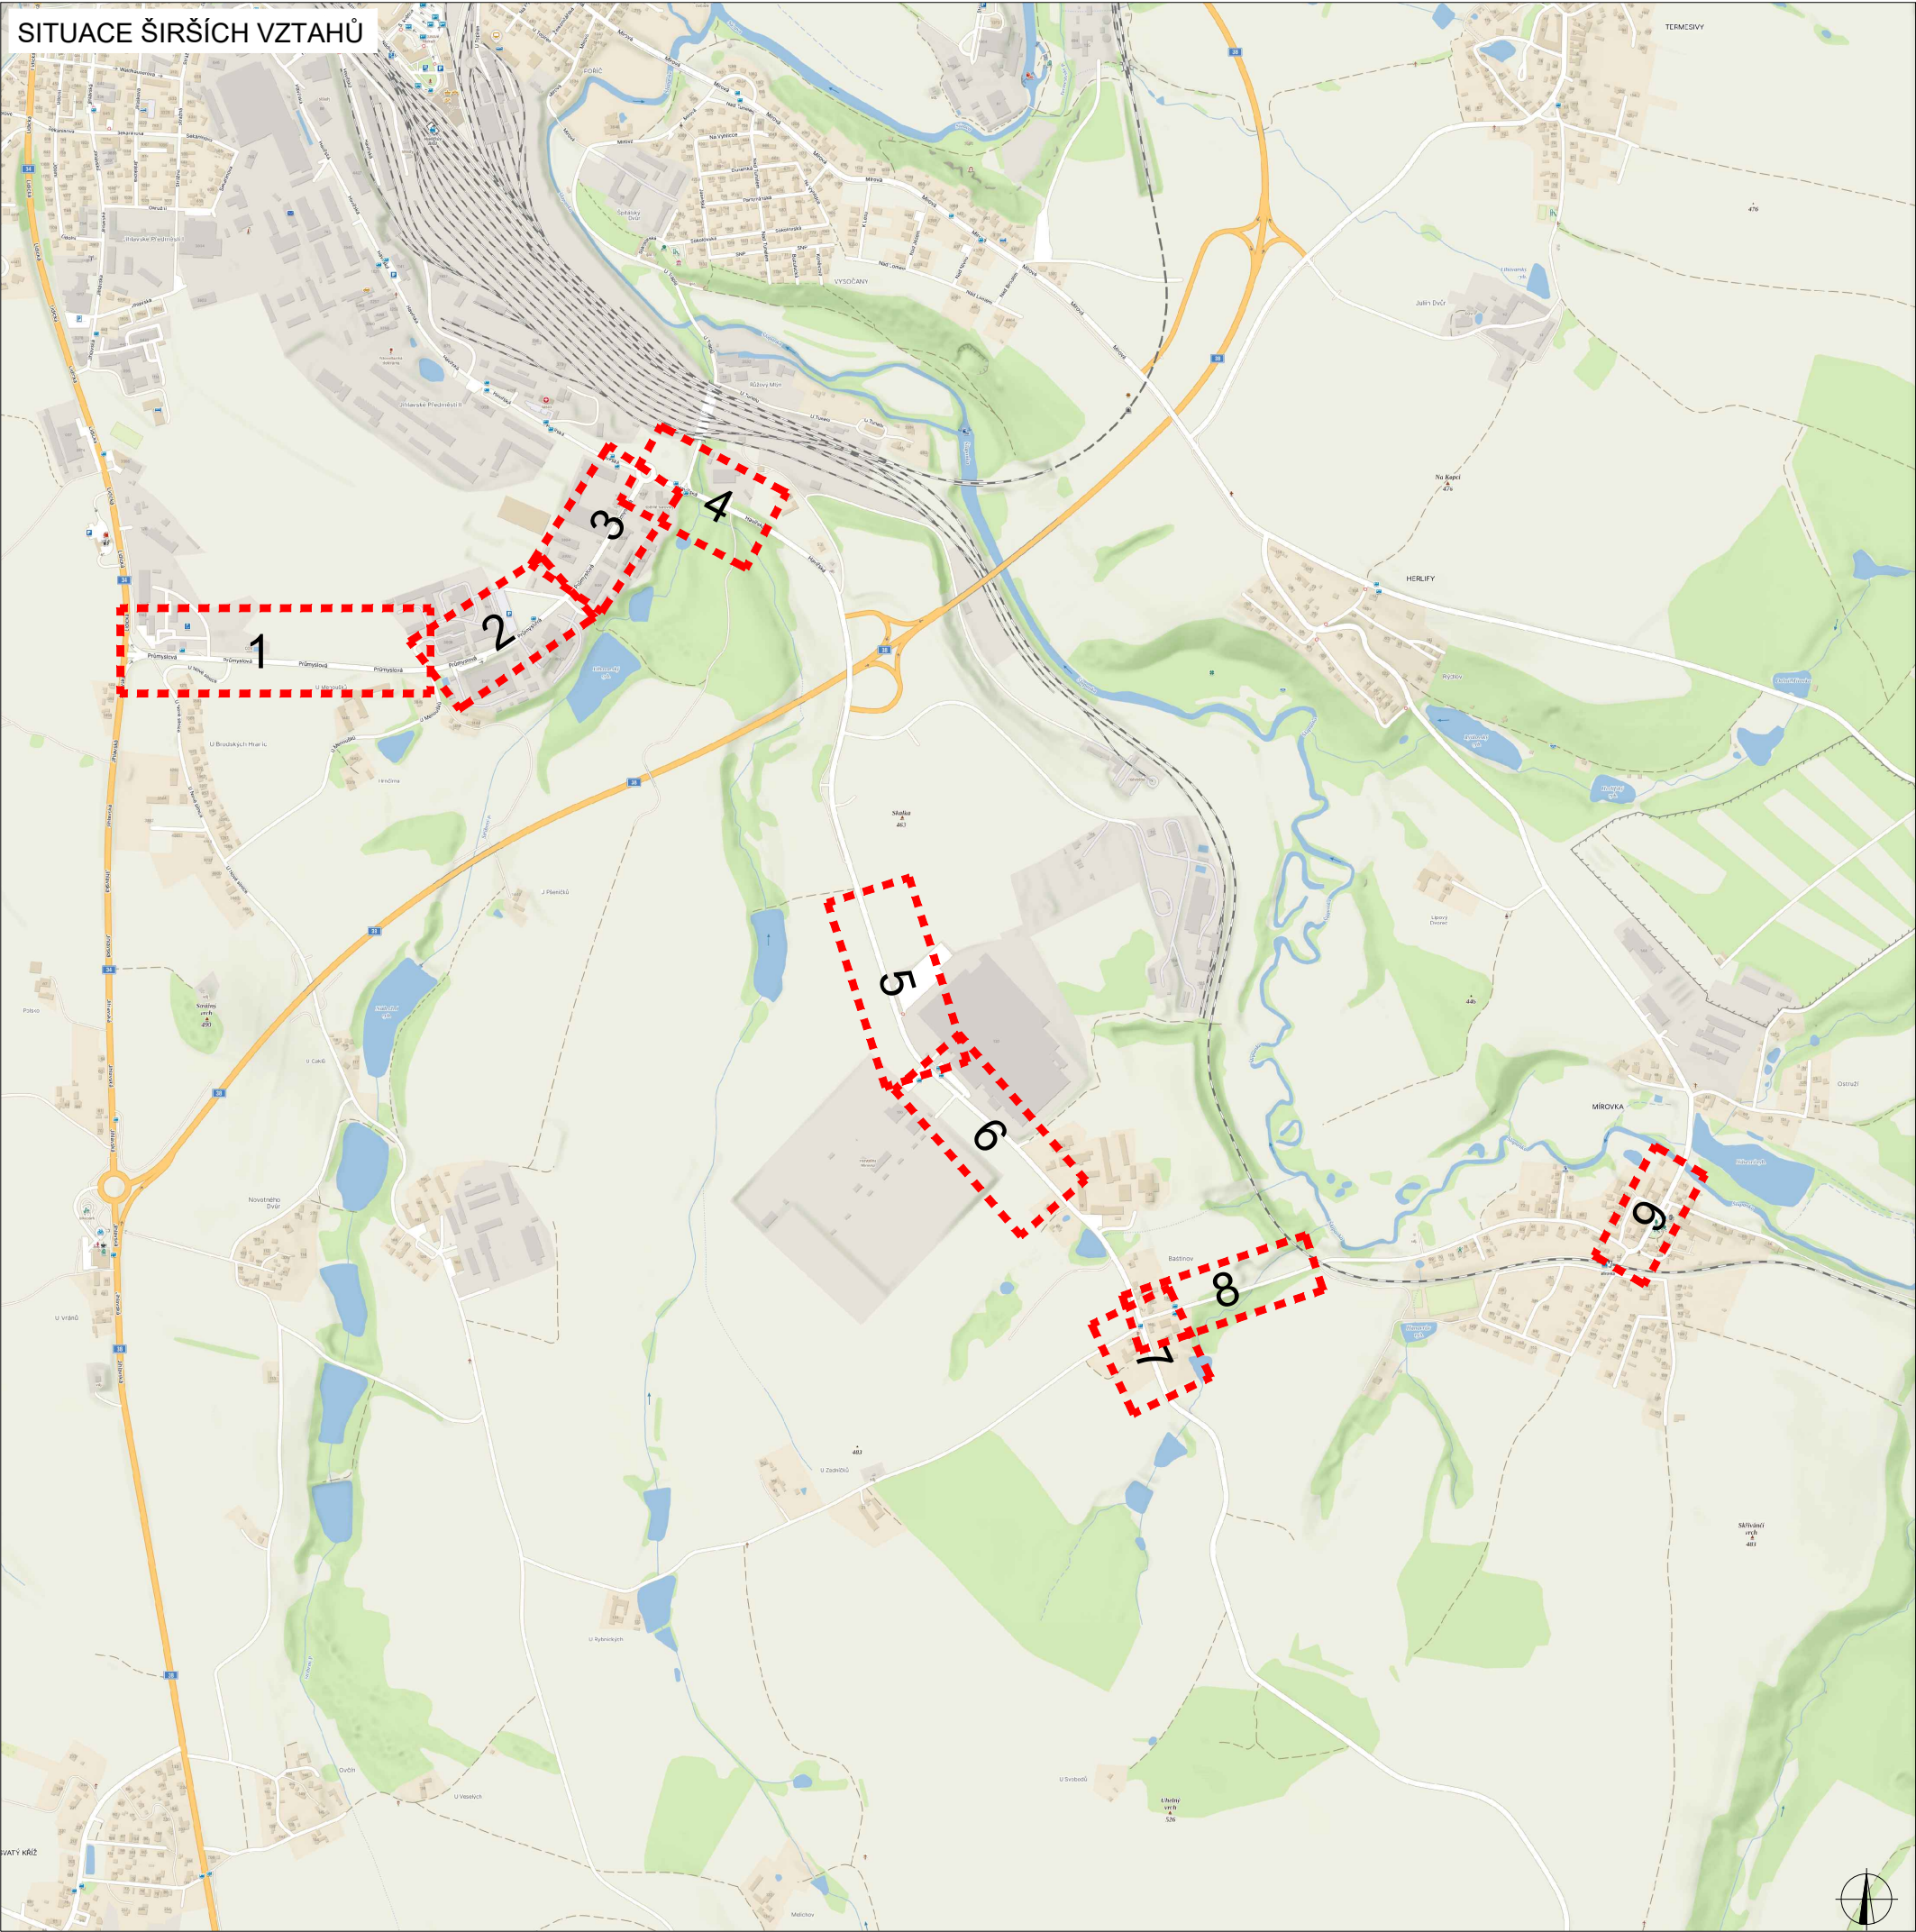

PLATNOST DOKUMENTACE

|                   |                   |                   |
|-------------------|-------------------|-------------------|
| V ..... dne ..... | V ..... dne ..... | V ..... dne ..... |
|-------------------|-------------------|-------------------|

LEGENDA



B1  
NAVRŽENÉ PŘECHODNÉ  
DOPRAVNÍ ZNAČENÍ



B1  
TRVALÉ DOPRAVNÍ ZNAČENÍ



B1  
TRVALÉ DOPRAVNÍ ZNAČENÍ  
DOČASNĚ ZNEPLATNĚNÉ

MÍSTNÍ ÚPRAVA PROVOZU NA POZEMNÍ KOMUNIKACI BUDE REALIZOVÁNA PODLE ZÁKONA  
Č. 361 / 2000 SB., VYHLÁŠKY Č. 294 / 2015 SB., PODLE PŘÍSLUŠNÝCH ČESKÝCH TECHNICKÝCH  
NOREM ČSN A TECHNICKÝCH PODMÍNEK MINISTERSTVA DOPRAVY

|   |                                        |                                                                                       |   |
|---|----------------------------------------|---------------------------------------------------------------------------------------|---|
| ZODPOVĚDNÝ PROJEKTANT:                                                                                  | Richard Peška                          |  | <br>DOPRAVNÍ ZNAČENÍ |
| VYPRACOVAL:                                                                                             | Lukáš Beránek                          |  |   |
| KONTROLOVAL:                                                                                            | Lukáš Beránek                          |  |   |
| NÁZEV STAVBY:<br>I/38 HB, JV obchvat - oprava návozoých tras<br><br>okres Havlíčkův Brod, kraj Vysočina |                                        |                                                                                       | ČÍSLO ZAKÁZKY: 126/2025                                                                                   |
|   |                                        |                                                                                       | DATUM: 08/2025                                                                                            |
|   |                                        |                                                                                       | FORMÁT:                                                                                                   |
| OBSAH:                                                                                                  | Situace dopravně-inženýrských opatření | MĚŘITKO: -                                                                            | ČÍSLO PŘÍLOHY: SOUPRAVA:                                                                                  |
|   |                                        | ÚČEL: RDS                                                                             |   |
|   |                                        |                                                                                       | 3   |