


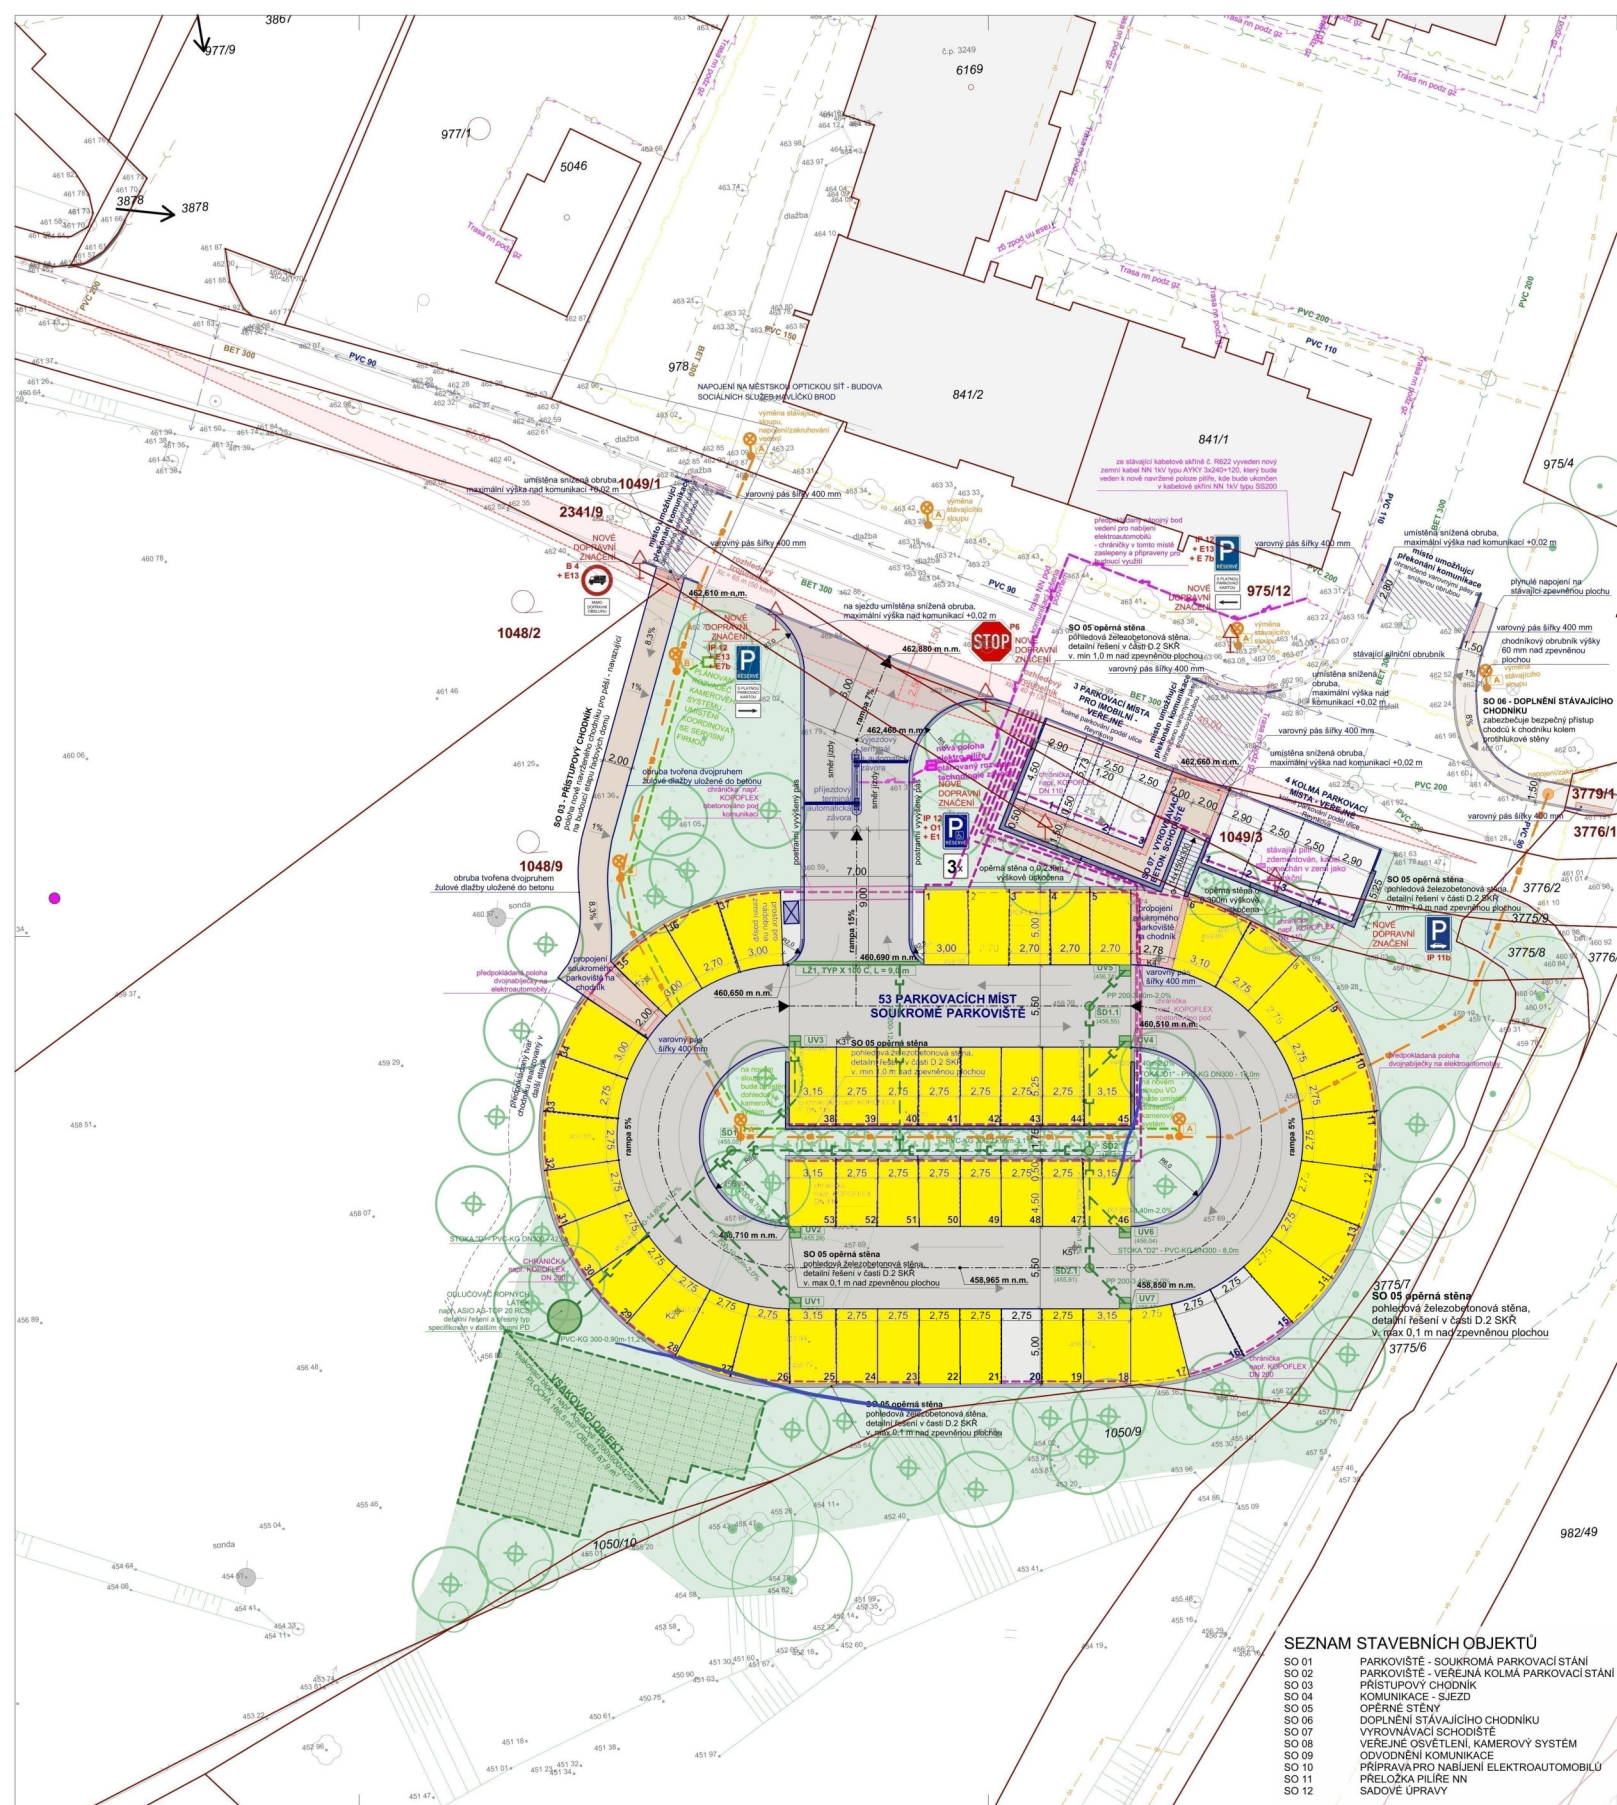

LEGENDA PLOCH			
	SO 01 - ZPEVNĚNÁ PLOCHA - PARKOVACÍ STÁNÍ SOUKROMÁ - ŽULOVÁ DLAŽBA - 825 m ²		SO 02 - ZPEVNĚNÁ PLOCHA - PARKOVACÍ STÁNÍ VEŘEJNÁ - ŽULOVÁ DLAŽBA - 108 m ²
	SO 03 - ZPEVNĚNÁ PLOCHA - CHODNÍK ŽULOVÁ DLAŽBA - 130 m ²		SO 04 - ZPEVNĚNÁ PLOCHA - KOMUNIKACE ASFALTOVÝ BETON - 720 m ²
	SO 05 - ZPEVNĚNÁ PLOCHA - OPĚRNÉ STĚNY ŽB MONOLITICKÁ KONSTRUKCE - 85 m ²		SO 06 - DOPLNĚNÍ STÁVAJÍCÍHO CHODNIKU BETONOVÁ DLAŽBA - 29 m ²
	SO 12 - VÝSEV KVĚTNATÉ LOUKY 1 208 m ²		

LEGENDA OBRUBNÍKŮ			
	SILNIČNÍ OBRUBNÍK 250 x 1000 x 150 mm 48m		SILNIČNÍ NÁJEZDOVÝ OBRUBNÍK 150 x 1000 x 150 mm 488m
	PŘECHODOVÝ SILNIČNÍ OBRUBNÍK 150-250 x 1000 x 150 mm 118m		CHODNÍKOVÝ OBRUBNÍK 150 x 1000 x 80 mm 208m

POZN: obruba kolem hlavní hmoty parkoviště je tvořena železobetonovou opěrnou stěnou, případně monolitickou obrubou, aby byl zachován jednotný vzhled

LEGENDA ZNAČEK		ČÍSLO PARCELY KATASTRU NEMOVITOSTÍ DOTČENÉ STAVBOU	
	KATASTR NEMOVITOSTÍ		1048/9
	ČÍSLO PARCELY KATASTRU NEMOVITOSTÍ		1050/9
	VRSTEVNICE		GEODETICKÉ ZAMĚŘENÍ
	SLOUPY BEZPĚČOVÉ, VETKNUTÉ S OCELOVOU MANŽETOU, ŽÁROVÉ ZINKOVANÉ S NADZEMNÍ VÝŠKOU 8,2 m, PRŮMĚR ROUR 159/108/89 mm, ZAJIŠTĚNÍ DVÍŘEK PRO EL. VÝZBROJ OPATŘENO ŠROUBEM M8 S PROFILEM HLAVY „D“, S OBLOUKOVÝM VÝLOŽNÍKEM, PRŮMĚR ROURY 60 mm.		KOPANÉ SONDY PRO IGP, HP
	STOŽAROVÁ VÝZBROJ TYPU: SR 721-25/N, IP 20 POJISTKA E27 S VLOŽKOU 6A SVÍTLIDLA S LED TECHNOLOGIÍ, např. SCHREDER VOLTANA - PŘESNÉ ŘEŠENÍ VIZ. D.4 VEŘEJNÉ OSVĚTLENÍ		SLOUPY BEZPĚČOVÉ, VETKNUTÉ S OCELOVOU MANŽETOU, ŽÁROVÉ ZINKOVANÉ S NADZEMNÍ VÝŠKOU 6,0 m, PRŮMĚR ROUR 133/89/60 mm, ZAJIŠTĚNÍ DVÍŘEK PRO EL. VÝZBROJ OPATŘENO ŠROUBEM M8 S PROFILEM HLAVY „D“, S OBLOUKOVÝM VÝLOŽNÍKEM, PRŮMĚR ROURY 60 mm.
	STOŽAROVÁ VÝZBROJ TYPU: SR 721-25/N, IP 20 POJISTKA E27 S VLOŽKOU 6A SVÍTLIDLA S LED TECHNOLOGIÍ, např. SCHREDER VOLTANA - PŘESNÉ ŘEŠENÍ VIZ. D.4 VEŘEJNÉ OSVĚTLENÍ		ULČNÍ VPUSŤ viz. část D.3 ODVODNĚNÍ KOMUNIKACE
	NOVÝ PRVEK DOPRAVNÍHO ZNAČENÍ viz. specifikace na výkres		REVIZNÍ ŠACHTA viz. část D.3 ODVODNĚNÍ KOMUNIKACE
	ZACHOVÁNÁ ZELEN / NAVRHOVANÁ VÝSADBA viz. část D.6 SADOVÉ ÚPRAVY		

LEGENDA SÍTĚ - STÁVAJÍCÍ		LEGENDA SÍTĚ - NOVÉ	
	STÁVAJÍCÍ VEDENÍ VODOVODNÍHO ŘÁDU - SPRÁVUJE: VAK HB		STÁVAJÍCÍ VEDENÍ SPLÁSKOVÉ KANALIZACE - SPRÁVUJE: VAK HB
	STÁVAJÍCÍ VEDENÍ DEŠTOVÉ KANALIZACE - SPRÁVUJE: TECHNICKÉ SLUŽBY HB		STÁVAJÍCÍ VEDENÍ STL PLYNU - SPRÁVUJE: GASNET
	STÁVAJÍCÍ PODZEMNÍ VEDENÍ NN DO 1 KV - SPRÁVUJE: ČEZ DISTRIBUCE		STÁVAJÍCÍ VEDENÍ OPTICKÉHO KABELU - SPRÁVUJE: CETIN
	STÁVAJÍCÍ PODZEMNÍ VEŘEJNÉHO OSVĚTLENÍ - SPRÁVUJE: TECHNICKÉ SLUŽBY HAVL. BROD		

LEGENDA SÍTĚ - NOVÉ		POZNÁMKY	
	VEŘEJNÉ OSVĚTLENÍ		POZNÁMKA - DOKUMENTACE JE ZPRACOVÁNA V ROZSAHU PŘÍLOHY Č. 13 VÝHLÁŠKY 489/2006 Sb. VE ZNĚNÍ POZDĚJŠÍCH PŘEDPISŮ JAKO DOKUMENTACE PRO PROVÁDĚNÍ STAVBY.
	NOVÉ KABELOVÉ VEDENÍ - CYKY 48x10 mm ²		POZNÁMKA - POKUD JSOU V PROJEKTOVÉ DOKUMENTACI UVEDENY OBCHODNÍ NÁZVY VÝROBKŮ ZNAMENÁ TO, ŽE JSOU ZDE UVEDENY POUZE Z DŮVODU URČENÍ ÚROVNĚ TECHNICKÉHO STANDARDU.
	ULOŽENÉ V CĚLE TRASE V CHRÁNICÍCH - např. KOPOFLEX 63 mm		
	POD KOMUNIKACÍ BUDE ULOŽENO V CHRÁNICÍCH - např. KOPODUR 110 mm		
	ZEMNÍK DRÁT - řažba d10 mm - DETAILNÍ ŘEŠENÍ VIZ. D.4 VEŘEJNÉ OSVĚTLENÍ		
	PŘÍPRAVA PRO VEDENÍ KABELOVODŮ - POLOŽENÁ CHRÁNICÍKA např. KOPOFLEX		
	CELKEM 2 VĚTVĚ DN 200 A 4 VĚTVĚ DN 110		
	SLOUŽÍ PRO POZDĚJŠÍ UMÍSTĚNÍ DOBĚHČÍCH STANIC PRO ELEKTROAUTOMOBILY V KAŽDÉHO PARKOVACÍHO STÁNÍ - DETAILNÍ ŘEŠENÍ VIZ. D.5 VEDENÍ NN		
	NOVÉ VEDENÍ NN		
	TRASA VEDENÍ KABELU FTP CAT6 UV PRO KAMEROVÝ SYSTÉM		
	NOVÉ VEDENÍ DEŠTOVÉ KANALIZACE		

- POZN: SOUBĚH A KŘIŽENÍ SÍTĚ SE BUDE ŘÍDIT DLE ČSN 73 6005.
- POZNÁMKY**
- VEŠKERÉ INŽENÝRSKÉ SÍTĚ V BLÍZKOSTI ŘEŠENÉ LOKALITY BUDOU PŘED ZAHÁJENÍM STAVEBNÍCH PRACÍ PŘESNĚ VYTÝCENY A NA ZÁKLADĚ TOHO BUDOU ZAJIŠTĚNY I AKTUÁLNÍ SOUHLASY JEJICH SPRÁVCŮ
 - VÝŠKOVÉ USPOŘÁDÁNÍ CELÉHO UZEMÍ BUDE PŘESNĚ URČENO NA MÍSTĚ A BUDE NAVAZOVATNA ZÁKLADĚ VÝŠKOVÉHO OSAZENÍ HLAVNÍ KOMUNIKACE!
 - NOVÉ BUDOVANÉ KOMUNIKACE PRO CHODCE BUDOU MÍT PODÉLNÝ SKLON NEJVIŠE V POMĚRU 1:12 (8,33%) A PŘÍČNÝ SKLON PAK NEJVIŠE V POMĚRU 1:50 (2,0%)
 - VEŠKERÉ POJIZDNÉ VED. EL. PLOCHY A CHODNÍKY JSOU NAVRHOVÁNY DO HMOTNOSTI VOZIDLA 3,5 t
 - STÁVAJÍCÍ INŽENÝRSKÉ SÍTĚ UMÍSTĚNÉ POD NOVÉ PLÁNOVANOU KOMUNIKACÍ BUDOU V RAMCI STAVEBNÍCH PRACÍ OPATŘENY CHRÁNICÍKAMI!
 - VYBRANÝ DODAVATEL STAVBY ZPRACUJE K UVEDENÝM ŘEŠENÍM DETAILNÍ DÍLENSKOU DOKUMENTACI KTEROU NÁSLEDNĚ ODSOUHLASÍ ZASTUPUJE GENERALNÍHO PROJEKTANTA
 - VEŠKERÉ ZDE UVEDENÉ PRVKY A MATERIÁLY BUDOU VZORKOVANÝ A ODSOUHLASENY GENERALNÍM PROJEKTANTEM (GP) V PRŮBĚHU STAVBY.
 - PROJEKTANT NEDOPORUČUJE ODMĚŘOVAT A DOPŮČAČAT VZDÁLENOSTI Z VÝKRESOVÉ DOKUMENTACE PŘES UVAŽENÉ MĚRÍTKO - PŘEPŮČET NEMUSÍ BYT PŘESNÝ KVŮLI MOŽNÉ DEFORMACI VÝKRESU PŘI TISKU. V PŘÍPADĚ CHYBĚJÍCÍ KÓTY JE NUTNÉ O ROZMĚR POŽADAT PROJEKTANTA!
 - JAKÉKOLIV ODCHYLKY JE NUTNÉ KONZULTOVAT S PROJEKTANTEM - PROJEKT JE URČEN PRO OHLÁŠENÍ STAVBY, ŘEŠENÍ DÍLČÍCH DETAILŮ, PROSTŮPŮ V KONSTRUKCÍCH A STATICKÝCH VÝPOČTŮ BUDE OBSAHEM PROVADEČÍHO PROJEKTU!
 - PŘESNÉ VÁZBY ZPEVNĚNÝCH PLOCH A ZELENĚ BUDOU ŘEŠENY V MÍSTĚ STAVBY PŘI PROVÁDĚNÍ.

POZNÁMKA - DOKUMENTACE JE ZPRACOVÁNA V ROZSAHU PŘÍLOHY Č. 13 VÝHLÁŠKY 489/2006 Sb. VE ZNĚNÍ POZDĚJŠÍCH PŘEDPISŮ JAKO DOKUMENTACE PRO PROVÁDĚNÍ STAVBY.		
POZNÁMKA - POKUD JSOU V PROJEKTOVÉ DOKUMENTACI UVEDENY OBCHODNÍ NÁZVY VÝROBKŮ ZNAMENÁ TO, ŽE JSOU ZDE UVEDENY POUZE Z DŮVODU URČENÍ ÚROVNĚ TECHNICKÉHO STANDARDU.		
ZMĚNA	DATUM	POPIS ZMĚNY

PROJEKTANTI		
NÁZEV STAVBY		PARÉ
Výstavba hromadného parkování - lokalita Na Nebí, Havlíčkův Brod		AUTORIZACE
MÍSTO STAVBY		
ulice Rejnkova - Havlíčkův Brod		
MÍSTO STAVBY		
parcely č. 1048/9, 1049/2, 2341/9, 1049/3, 975/12, 1049/1, 3778/1, 3776/1, k.ú. Havlíčkův Brod		
STAVEBNÍK		
Město Havlíčkův Brod, Havlíčkovo náměstí 57, 58001 Havl. Brod		
GENERALNÍ PROJEKTANT		
MASTERPLAN projektanti, s.r.o., Jihlavská 807, 396 01 Humpolec		
PROJEKTANT ČÁSTI		
MASTERPLAN projektanti, s.r.o., Jihlavská 807, 396 01 Humpolec		
HLAVNÍ PROJEKTANT		
Ing. Zdeněk Hulinský		
ARCHITEKT PROJEKTU		
Ing. arch. David Pláček		
VYPRACOVAL		
Ing. Martina Melounová, Ing. Zdeněk Hulinský		
ČÁST		
SITUACE VÝKRESY		
VÝKRES		
SITUACE KOORDINAČNÍ		
STUPEŇ		
DPS		
MĚRÍTKO		
1:200		
ČÍSLO VÝKRESU		
C.3		

SEZNAM STAVEBNÍCH OBJEKTŮ	
SO 01	PARKOVIŠTĚ - SOUKROMÁ PARKOVACÍ STÁNÍ
SO 02	PARKOVIŠTĚ - VEŘEJNÁ KOLMÁ PARKOVACÍ STÁNÍ
SO 03	PŘÍSTUPOVÝ CHODNÍK
SO 04	KOMUNIKACE - SJEZD
SO 05	OPĚRNÉ STĚNY
SO 06	DOPLNĚNÍ STÁVAJÍCÍHO CHODNIKU
SO 07	VYVROVNÁVACÍ SCHODISŤE
SO 08	VEŘEJNÉ OSVĚTLENÍ, KAMEROVÝ SYSTÉM
SO 09	ODVODNĚNÍ KOMUNIKACE
SO 10	PŘÍPRAVA PRO NABÍJENÍ ELEKTROAUTOMOBILŮ
SO 11	PRELOŽKA PILÍŘE NN
SO 12	SADOVÉ ÚPRAVY