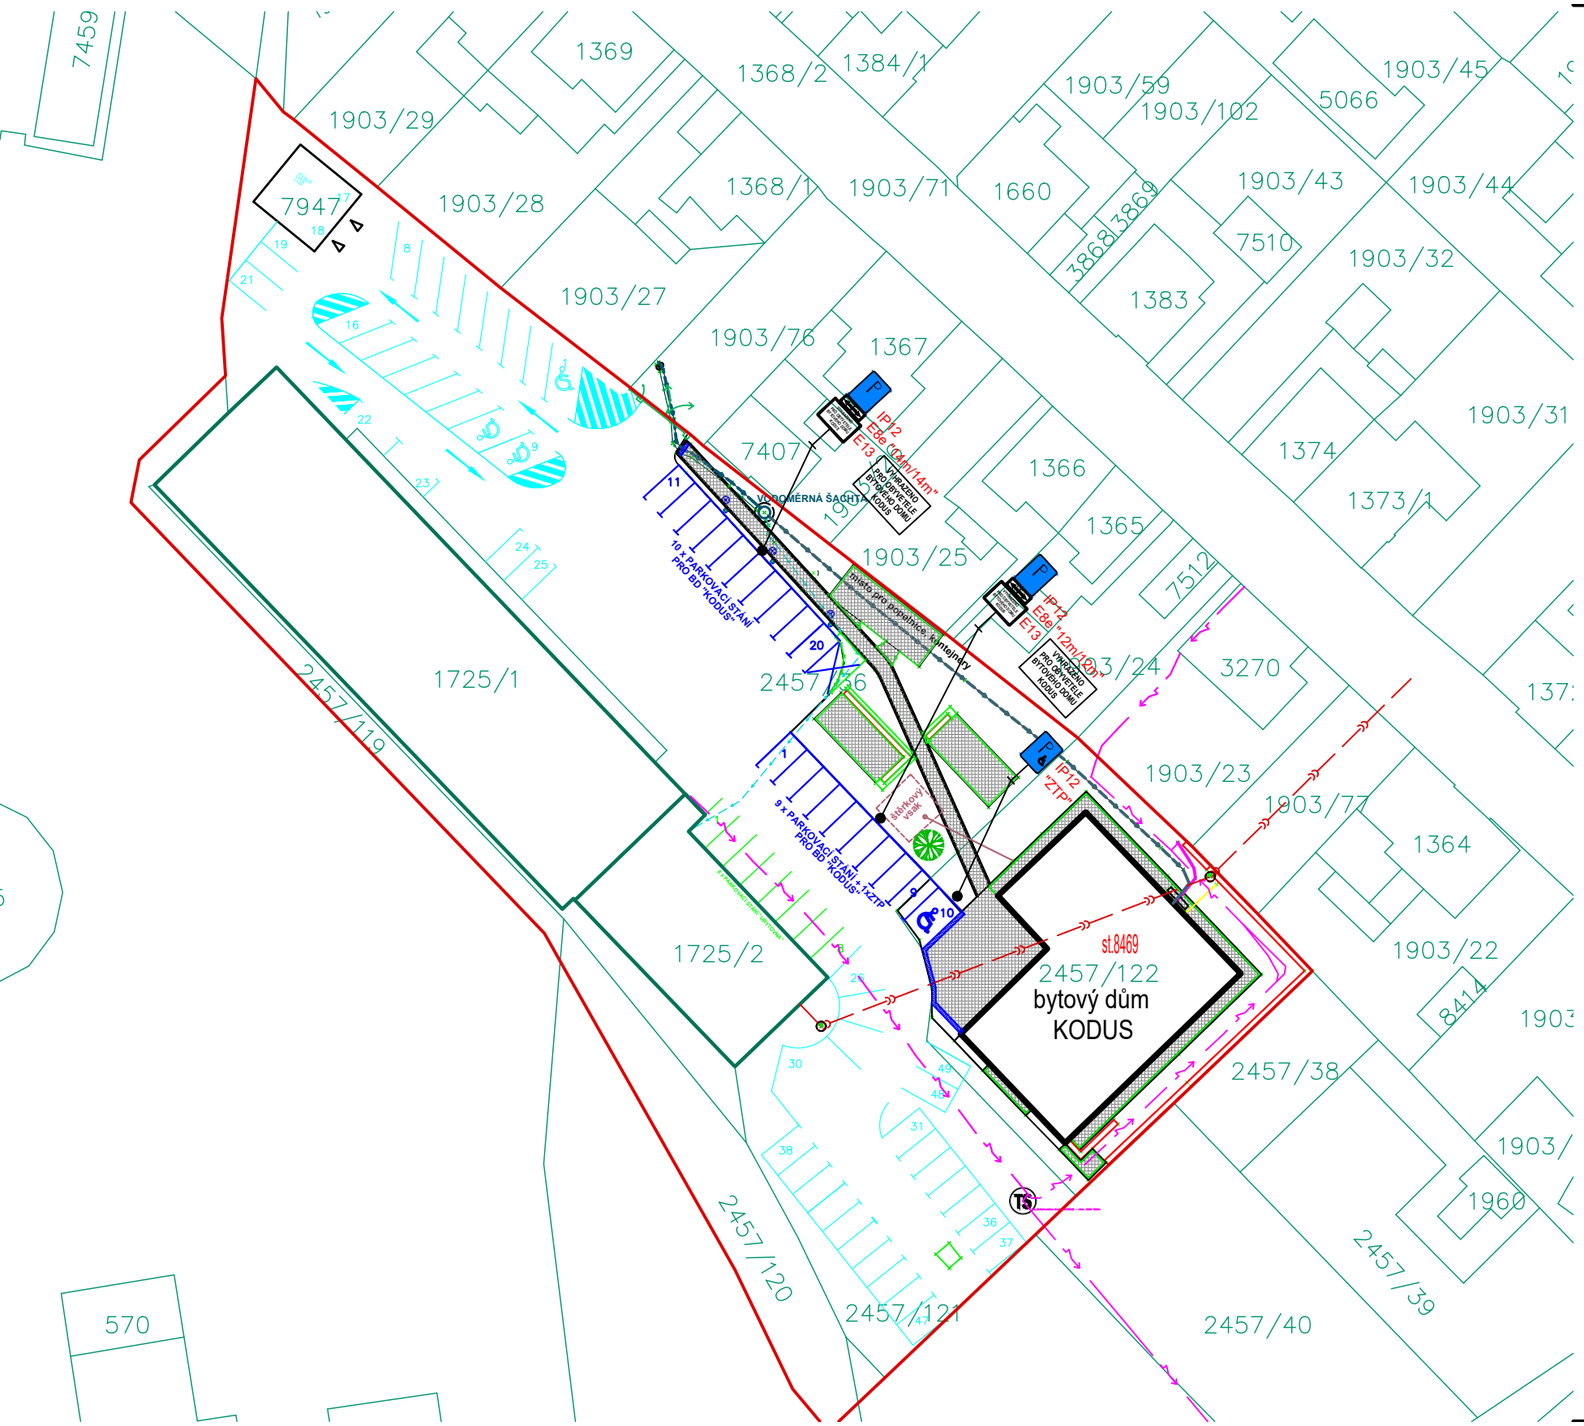

B.J. 21 PB - KODUS HAVLÍČKŮV BROD

KOORDINAČNÍ SITUAČNÍ VÝKRES M 1:500

LEGENDA:

- NOVÁ VODOVODNÍ PŘÍPOJKA
- NOVÝ PŘÍVOD VODY DO OBJEKTU
- NOVÁ DEŠŤOVÁ KANALIZACE
- NOVÝ PŘÍVOD NN DO OBJEKTU
- STÁVAJÍCÍ KANALIZACE VAK A.S.
- STÁVAJÍCÍ KANALIZACE INVESTORA
- STÁVAJÍCÍ VODOVOD VAK A.S.
- STÁVAJÍCÍ PLYNOVOD RWE
- STÁVAJÍCÍ KABEL.ROZVODY VEŘEJNÉHO OSVĚTLENÍ
- STÁVAJÍCÍ KABEL.ROZVODY ČEZ
- STÁVAJÍCÍ KABEL.ROZVODY O2
- STÁVAJÍCÍ DEŠŤOVÁ KANALIZACE
- HRANICE POZEMKŮ PD REAL
- HRANICE KN
- OBJEKT NOVÉHO BYTOVÉHO DOMU
- NOVÉ ZPEVNĚNÉ PLOCHY
- PARKOVACÍ STÁNÍ ŘEŠENÁ V RÁMCI STAVBY B.J. 25 PB - KODUS HAVLÍČKŮV BROD

VYPRACOVAL:	MARTA NOVOTNÁ		MARTA NOVOTNÁ U NOVÉ SILNICE 3732 580 01 HAVLÍČKŮV BROD TEL. 608 580 690 IČ: 71770526 e-mail: marta_novotna@centrum.cz	
ODPOVĚDNÝ PROJEKTANT	MARTA NOVOTNÁ			
INVESTOR: PD REAL a.s. Pobřežní 249/46, Karlín, 186 00 Praha 8, IČ: 01573250			ČÍSLO ZAKÁZKY: 015/300	FORMÁTY: 3 A4
STAVBA: ***B.J.21 PB - KODUS HAVLÍČKŮV BROD*** ***parc. č. 2457/36, 2457/122, k. ú. Havlíčkův Brod***			DATUM: 09.2025 DRUH DOKUM.: DSPS MĚŘÍTKO: 1:500	PARÉ:
ČÁST: KOORDINAČNÍ SITUAČNÍ VÝKRES			ČÁST: C	PŘÍL. Č.: C.03

DOKUMENTACI LZE UŽÍVAT POUZE VE SMYSLU PŘÍSLUŠNÉ SMLOUVY O DÍLO. VÝKRES, ČI JEHO ČÁST, MŮŽE BÝT KOPÍROVÁN NEBO JINÝM ZPŮSOBEM ROZŠIŘOVÁN POUZE PO PŘEDCHOZÍM SOUHLASU PROJEKTANTA