



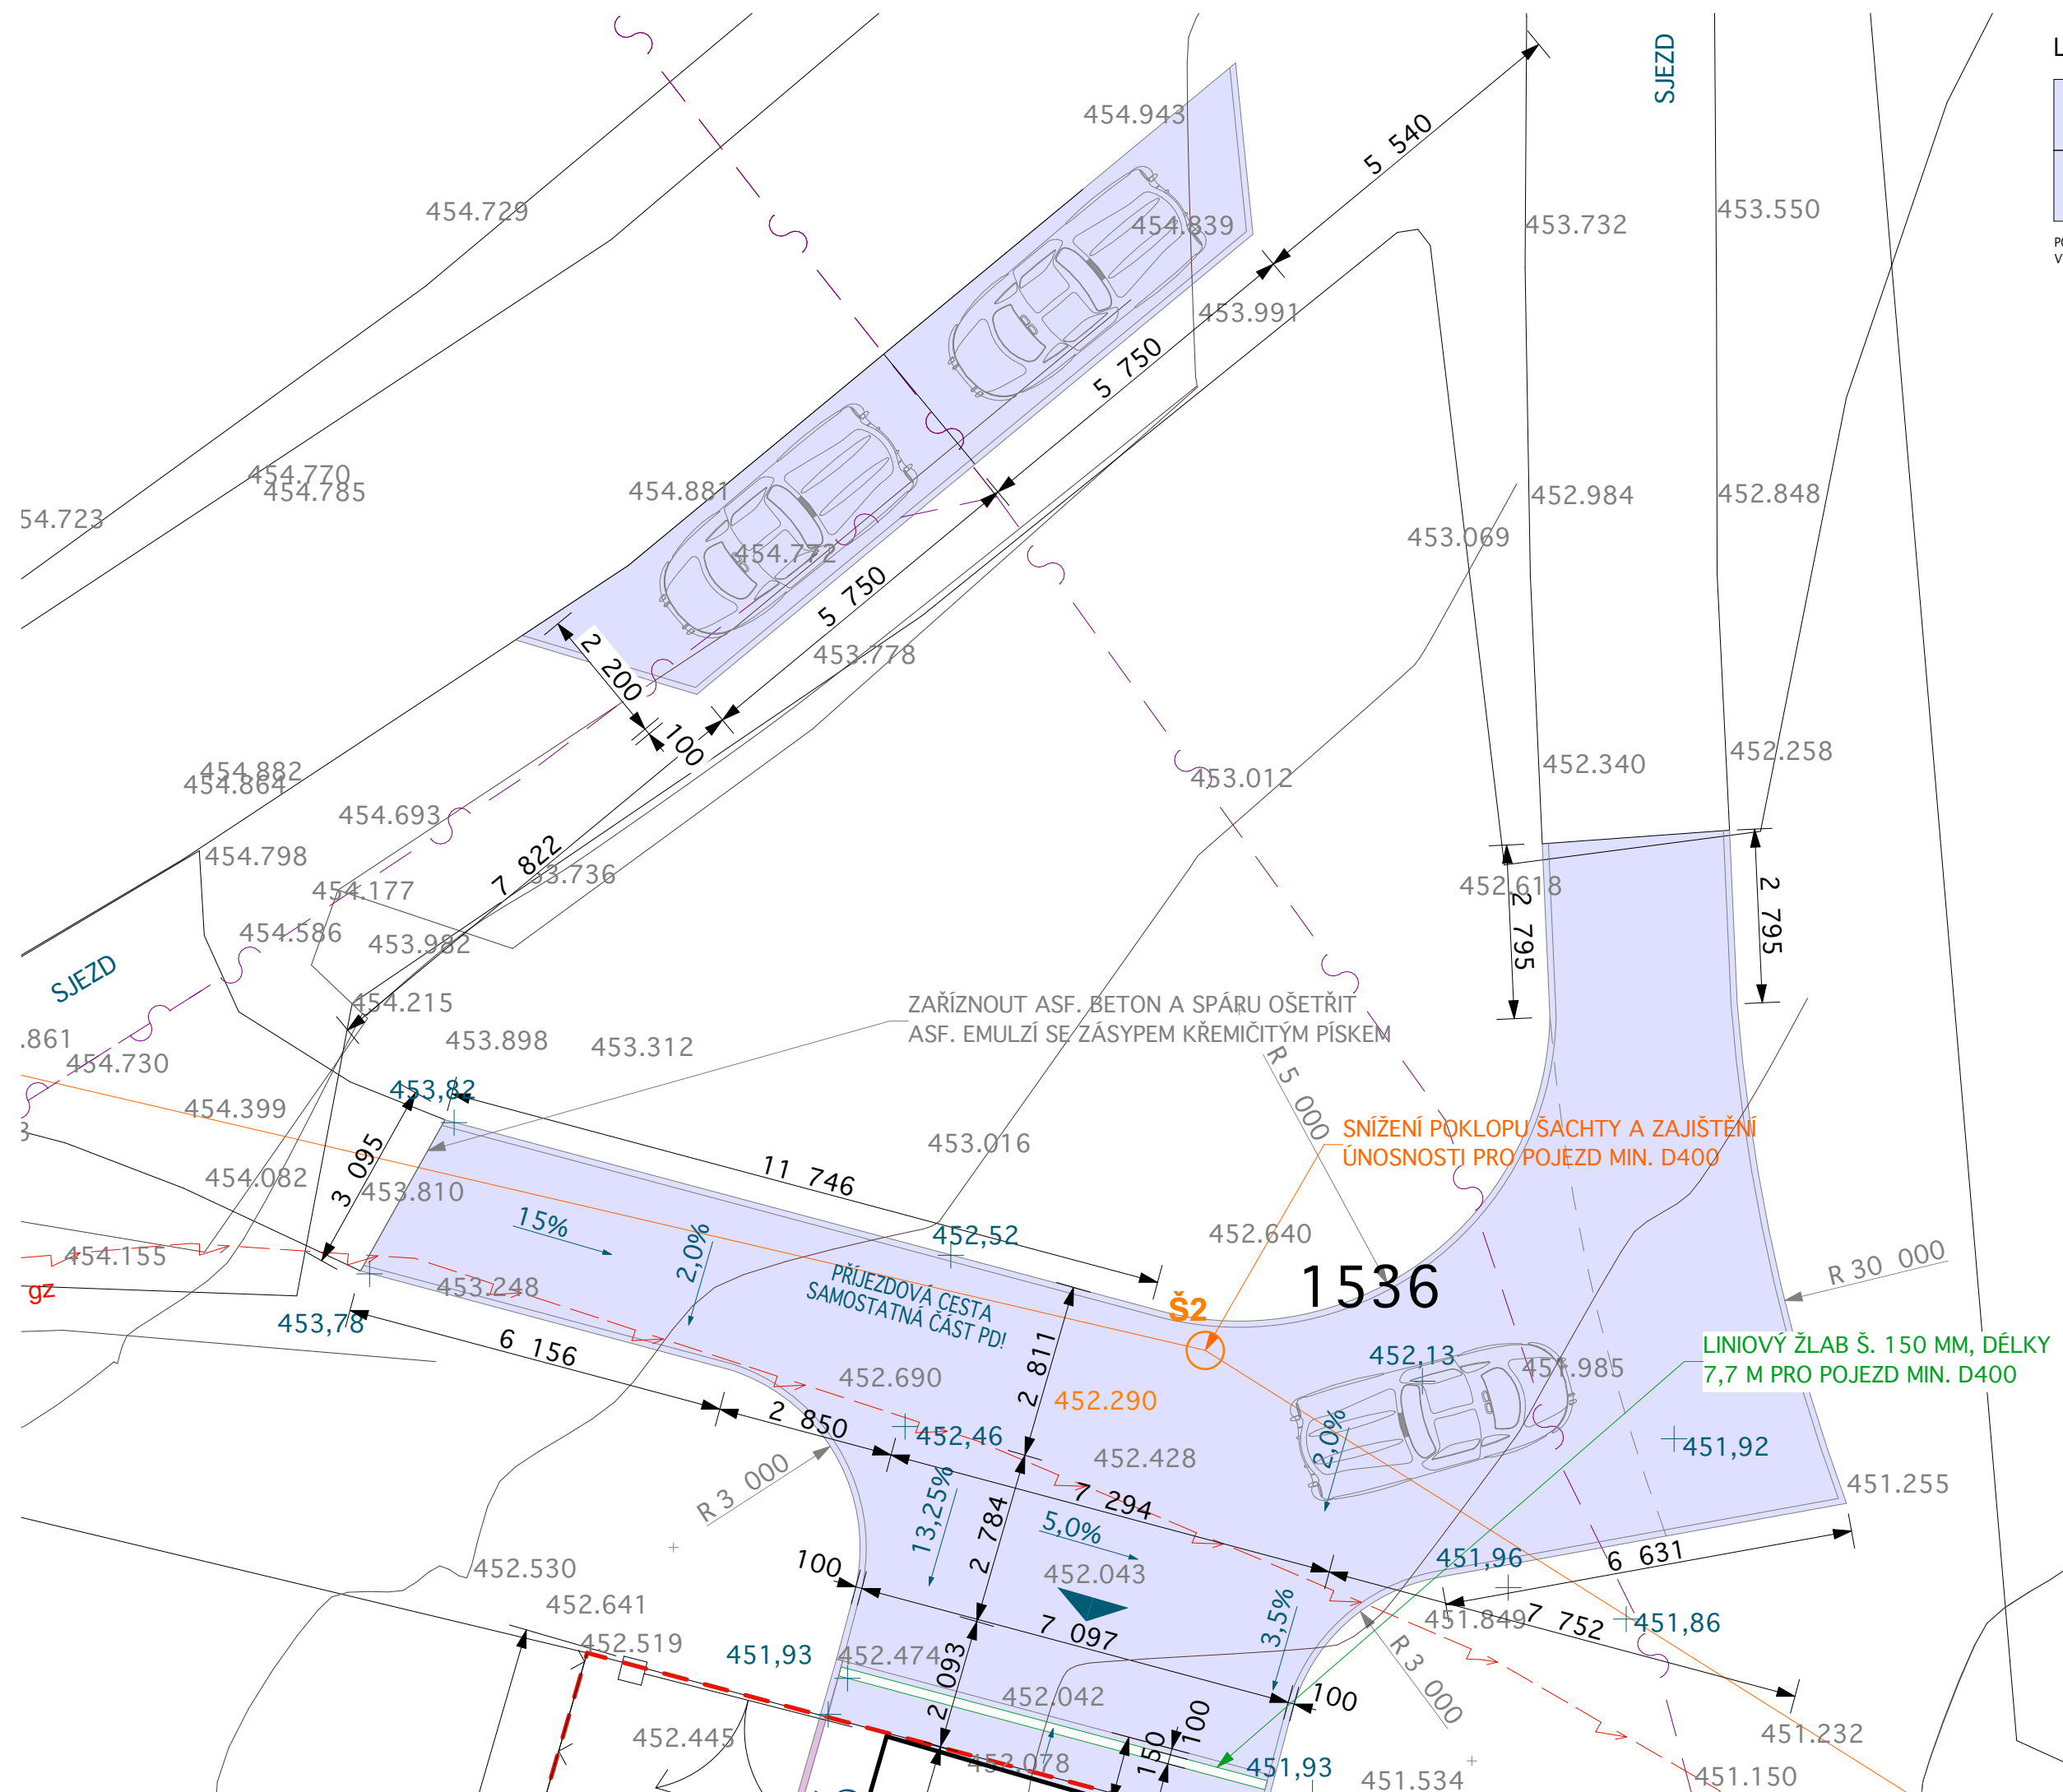

LEGENDA

	PARKOVACÍ STÁNÍ - ŽULOVÉ ODSEKY TL. 80-100 MM, OBRUBNÍK VYTVOŘEN Z JEDNÉ ŘADY ŽULOVÝCH KOSTEK ULOŽENÝCH DO BETONOVÉHO LÓŽE S OPĚROU, CELKOVÁ PLOCHA 31 M²
	UPRAVENÝ SJEZD - ŽULOVÉ ODSEKY TL. 80-100 MM, OBRUBNÍK VYTVOŘEN Z JEDNÉ ŘADY ŽULOVÝCH KOSTEK ULOŽENÝCH DO BETONOVÉHO LÓŽE S OPĚROU, CELKOVÁ PLOCHA 142 M² ROZDÍL PLOCH NOVÉHO A UPRAVENÉHO POVOLENÉHO SJEZDU 37 M²

POZNÁMKA:
VÝMĚRY JSOU POČÍTÁNY JAKO PŮDORYSNÝ PRŮMĚT.

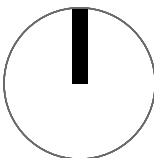

± 0,000 = 452,750 Bpv

PARÉ	1	2	3	4	5	6
------	---	---	---	---	---	---

NOVOSTAVBA RODINNÉHO DOMU U VODY k.ú. Suchá u Havlíčkova Brodu, p.č. 942/1	
STAVEBNÍK	
JMÉNO : Ing. arch. Roman Kučírek ADRESA : Svatý Kříž 85, 58001 Havlíčkův Brod	
AUTOR A ZODPOVĚDNÝ PROJEKTANT	
ZODPOVĚDNÝ PROJEKTANT :	ING. ARCH. ROMAN KUČÍREK ČKAIT 0701671, obor pozemní stavby
VYPRACOVAL :	ING. LUKÁŠ PITRA
KONTROLOVAL :	ING. ARCH. JAN KOMÁREK
DOKUMENTACE PRO VYDÁNÍ SPOLEČNÉHO POVOLENÍ	
SOUBOR : 2025-02-24 - DUM U VODY.pln	FORMÁT : 420 * 297
DATUM VYDÁNÍ : 07.03.2025	
SITUAČNÍ VÝKRES	
MĚŘITKO 1:100	D.1.1.B.1
 3K ARCHITECTS 3K ARCHITECTS s.r.o. KOSTELNÍ 94 530 02 PARDUBICE e: 3k@3karchitects.cz w: www.3karchitects.cz ids: viShvmm	