


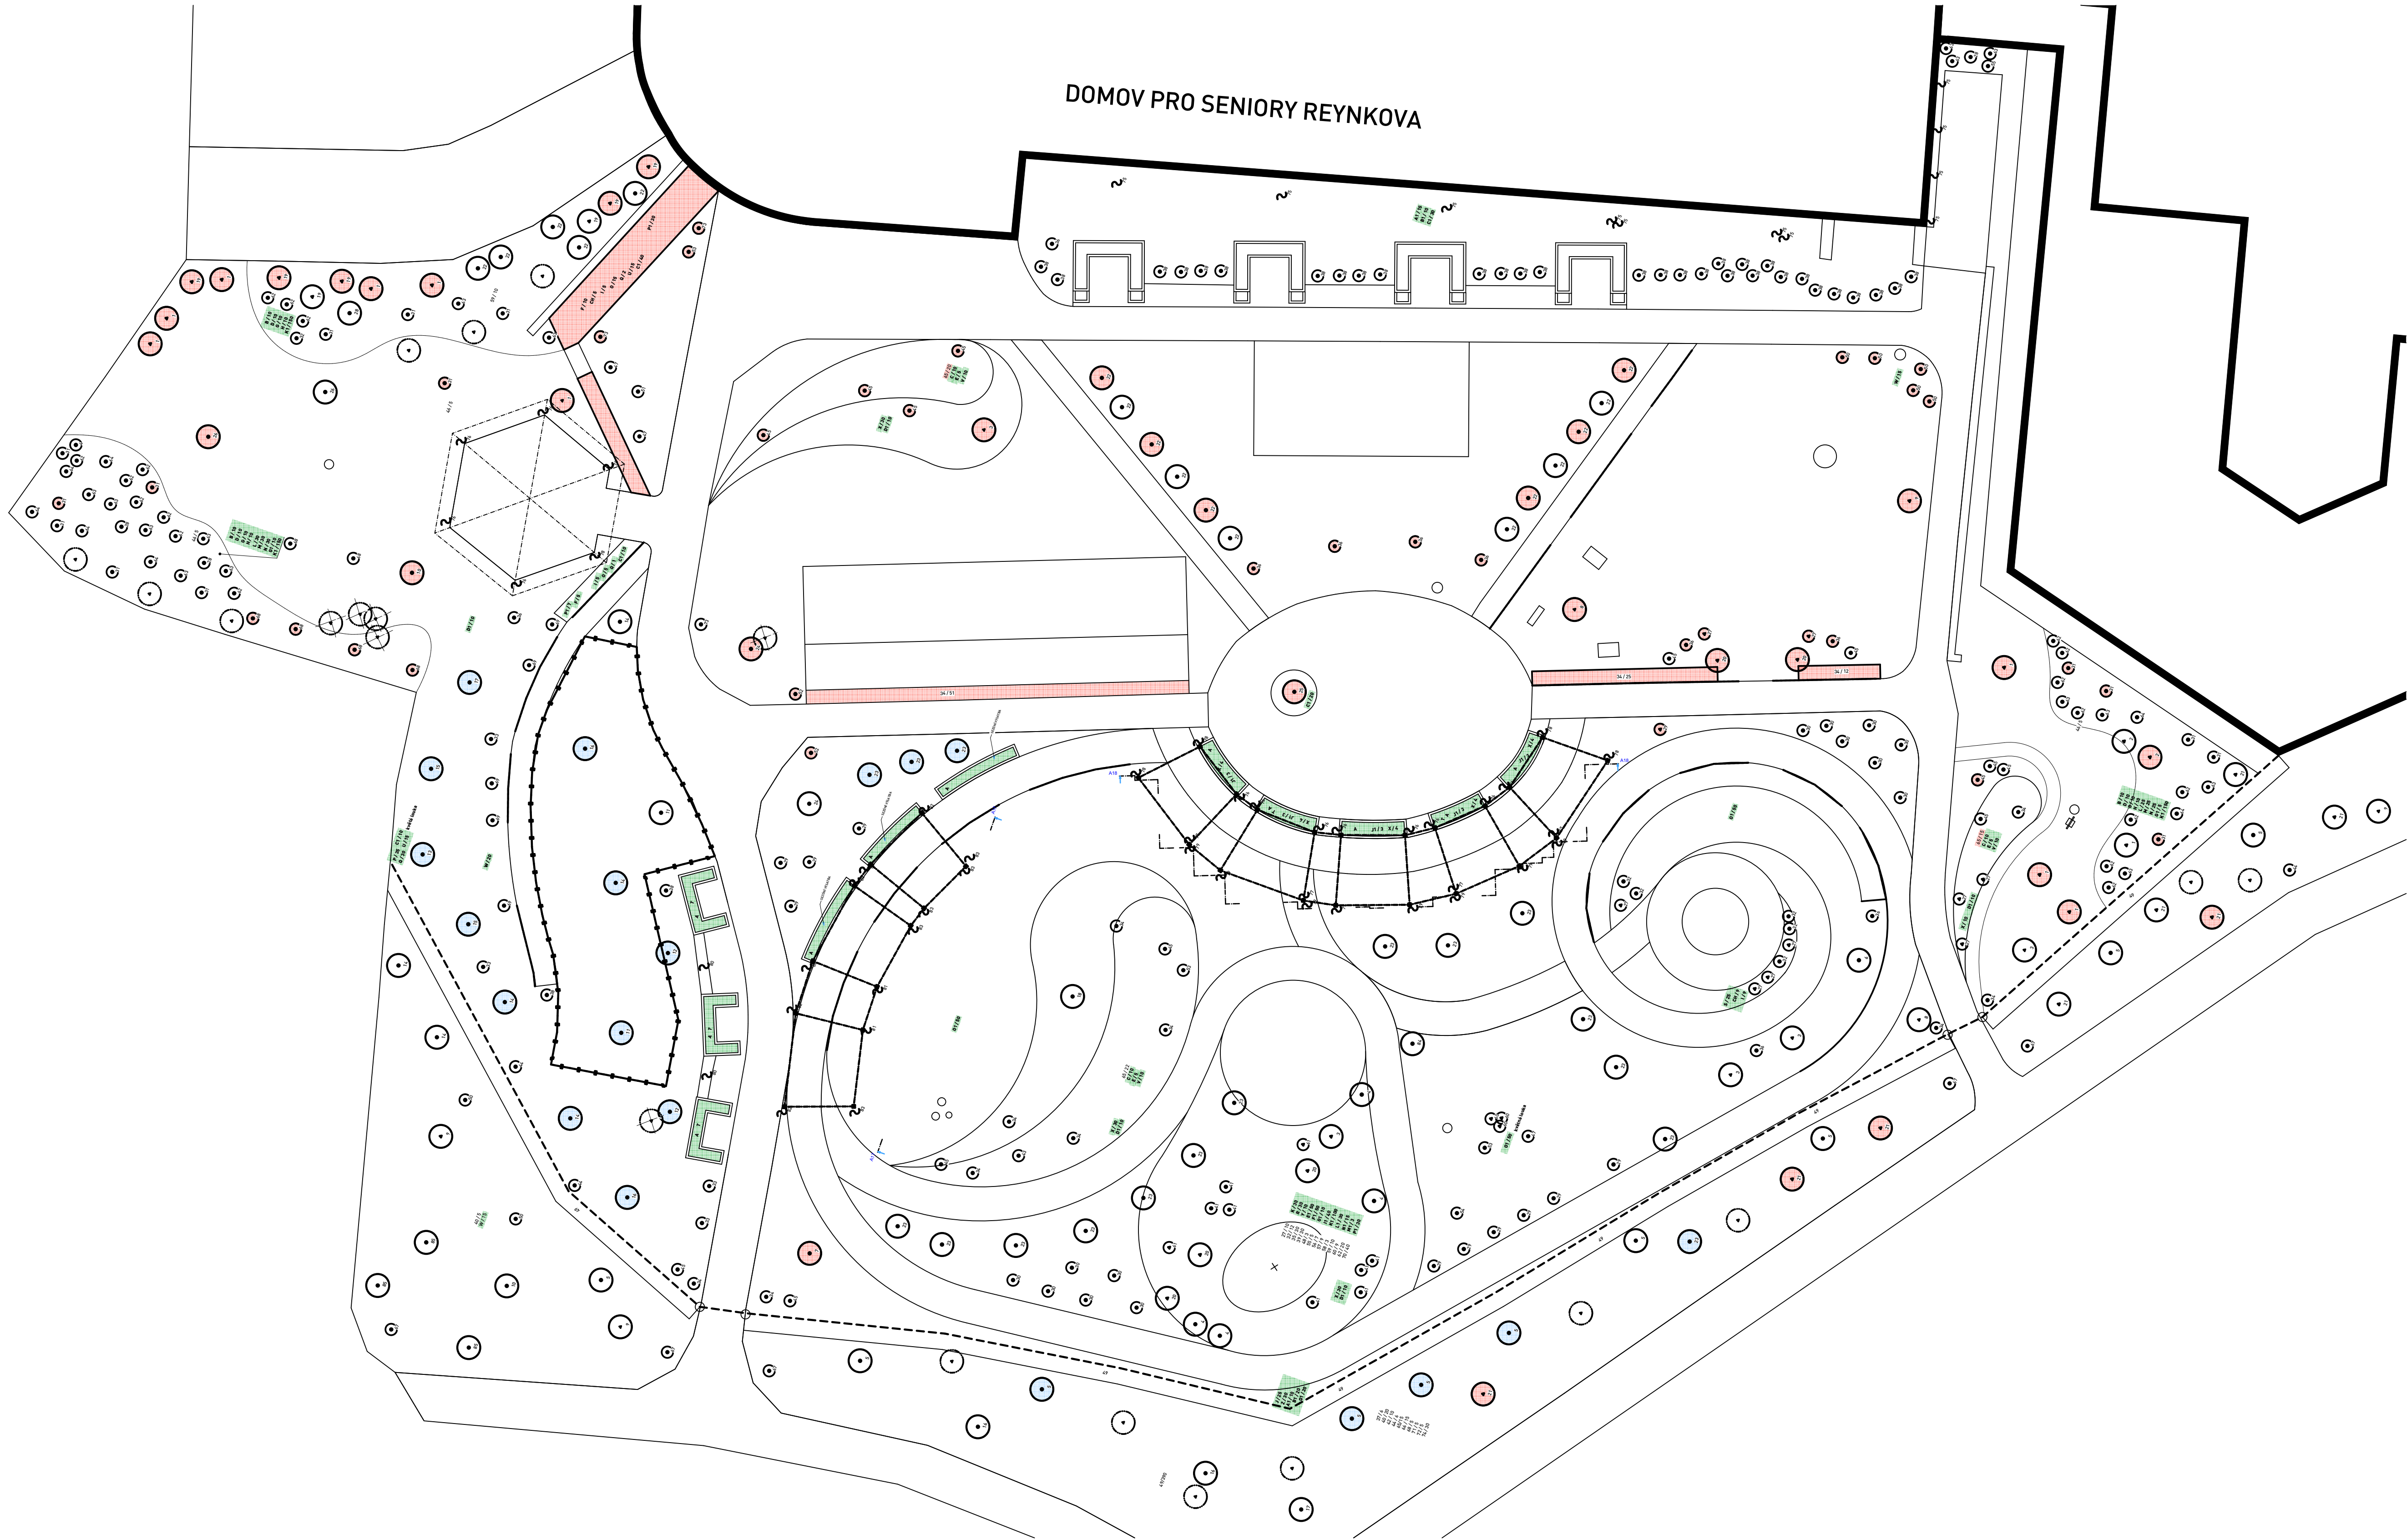

SEZNAM ROSTLIN


číslo taxonu	TAXON	ks/m ²	ks celk.
STROMY			
1	Abies alba "Fastigiata" - jedle sloupovitá	0	0
2	Abies concolor - jedle oříšková	0	0
3	Abies koronata - jedle koránská nižší kultivar	4	4
4	Acer ginnale - javor šedý	3	3
5	Amelanchier - muškovník jedlý kultivar	6	6
6	Catalpa bignonioides - katalpa hušábovitá	1	1
7	Fagus sylvatica pendula - buk lesní - trojmen	0	0
8	Ginkgo biloba - jinan dvouvládný	1	1
9	Larix decidua - modřín opadavý	3	3
10	Lindendendron tulipifera - lilovník tulipánokvětý	1	1
11	Ovocný strom - bluma	0	0
12	Ovocný strom - broskvoň	0	0
13	Ovocný strom - hušák	0	0
14	Ovocný strom - jablňák	3	3
15	Ovocný strom - švestka	0	0
16	Ovocný strom - třesák	2	2
17	Ovocný strom - všeň	1	1
18	Paulownia tomentosa - paulownie plstnatá	1	1
19	Pinus nigra "Nana" - borovice černá - zákeřná	3	3
20	Pinus parviflora (brevifolia) - borovice drobnokvětá	3	3
21	Pinus sylvestris - borovice lesní kultivar do 7m	4	4
22	Quercus pedunculata - dub bahenní keřový kultivar	11	11
23	Sorbus aucuparia "Fastigiata" - jeřáb sloupovitý - červené plody	13	13
24	Sorbus domestica - jeřáb oskeruše	1	1
25	Tilia cordata - lípa srdčitá	0	0
26	Juglans regia - ořešák královský	1	1
KEŘE			
27	Abies koronata "Green carpet" - jedle koránská pokřídlovitá vzrostlá	17	17
28	Acer palmatum - javor dianťolistý do 1,5 m	3	3
29	Amelanchier - muškovník - ovocnářský	10	10
30	Aronia melanocarpa - jeřáb - lesní opadavý - černý	13	13
31	Azalea keřová opadavá	8	8
32	Azalea japonica - azalka japonská neopadavá	17	17
33	Bluma mabeleka	4	4
34	Buxus sempervirens "Rotundifolia" - zimostřez vřezávaný	10	10
35	Caluna vulgaris - vřes obecný	30	30
36	Comus florida - japonka - světlavé květnatý do 2,5 m	6	6
37	Deutzia - trojúhelník	6	6
38	Drobné jeřáb bobulovité	33	33
39	Erika carnea - vřesovec plstnatý	30	30
40	Forsythia intermedia - žltáče prostřední	25	25
41	Fothergilla gardenii - fothergilla	7	7
42	Gou. křídlatá čínská	10	10
43	Hamamelis japonica - vlnit japonský	1	1
44	Hippophae - rakytník řešetlákový / samice a opilovač	10	10
45	Hydrangea - hydrangea - bílé květy	3	3
46	Hydrangea macrophylla - hortenzie velkokvětá	15	15
47	Hydrangea paniculata Pinky winky - hortenzie latnatá	3	3
48	Chaenomeles speciosa - křůžovec lahvicovitý velkokvětý kultivar	3	3
49	Liquidum vulgare - plátek zoub	390	390
50	Lonicera kamtschatica - kamčatská borůvka (Altaj a Amur)	2	2
51	Magnolia stellata royal star - šácholan hvězdicový	0	0
52	Magnolia stellata alba - šácholan hvězdicový	0	0
53	Magnolia x soulangeana - šácholan Soulangeanův růžově červený	2	2
54	Magnolia x soulangeana - Black tulip - šácholan	1	1
55	Paena multiflora - pivovka stromová	6	6
56	Picea abies "Formanek" - smrk Formanekův, různé výšky naroubování	7	7
57	Picea abies nana - smrk nízký	2	2
58	Peris japonica - peris japonský do 80 cm	3	3
59	Pinus mugo - borovice klec, zakrslý kompaktní kultivar	20	20
60	Pinus mugo - borovice klec	12	12
61	Pinus parviflora Shirobana - borovice drobnokvětá	2	2
62	Rhododendron do 0,5 m	41	41
63	Rhododendron do 1 m	3	3
64	Rhododendron do 2,0 m	5	5
65	Rosa - růže keřová - růžové, červené, bílé	22	22
66	Rosa carnea - růže šípová	15	15
67	Staphylea pinnata - klokočí	3	3
68	Staphylea pinnata - klokočí	1	1
69	Syringa vulgaris - lila obecní	7	7
70	Viburnum opulus - borůvka	5	5
71	Viburnum viti - ideae - brusinka	40	40
72	Viburnum carlesii - kalina	5	5
73	Viburnum x bodnantense - kalina Bodnantsova	1	1
74	Viburnum - Vagabond různé kultivary	30	30

POPÍNAVÉ DŘEVINY	ks/m ²
75 Aristotelia macrophylla - podražec velkolistý	11
76 Clematis montana - plamének horní - růžový nebo bílý kultivar	12
77 Hedera helix - břečťav obecní	4
78 Hydrangea anomala - hortenzie - hortenzie paprikata	6
79 Rosa - popínava růže	8
80 Rubus - ostružník beztrnný	2
81 Schizandra - klenopraška	2
82 Vitis - réva vinná	6
83 Vitis - réva vinná	4
STROMY	
84 Sorbus aucuparia - jeřáb jedlý, červené plody	1
85 Pyrus pyrifolia - japonská hrušeň	3
KEŘE	
28 Acer palmatum - javor dianťolistý do 1,5 m	1
67 Staphylea pinnata - klokočí	2
BYLINY	
A Různé druhy	150
TRVALKY	
B Anemone japonica - sasanka japonská	30
C Aster - hvězdice bílá	30
D Aster - hvězdice nízká modrá	30
E Aster - hvězdice růžová střední	15
F Aster - hvězdice vysoká modrá	5
G Astilbe - čechra bílá do 40 cm	30
H Astilbe - čechra tmavě růžová do 30 cm	30
G4 Bergenia hybrida "Alpina" - bergenie	14
I Bergenia hybrida "Rosa Klose" - bergenie	14
J Delphinium - štrácha - modrá bílá, bílá	25
K Dianthus - karafiát drobný nízký	30
L Fragaria - jahodník	100
M Geranium - kalce růžový	55
N Geranium - kalce modrý	55
O Geranium - nízký bílý	55
P Hebe - čechra bílá do 40 cm	30
Q Hebe - čechra tmavě růžová do 30 cm	30
R Hebe - čechra bílá do 40 cm	30
S Hosta - bohyně - více kultivarů	25
T Chamaenerion - vytrvalá strážná, žltá	15
V Campanula - zvonek	30
W Leucanthemum - kopřiva bílá	30
X Leucanthemum - vytrvalá strážná, žltá	100
Y Liatris - šuškará	10
Z Lilium - lile směs barev	30
A1 Paeonia officinalis - pivovka lékařská	30
B1 Phlox paniculata - plamének latnatý - růžový, červený, bílý	20
C1 Rudbeckia fulgida "Goldsturm" - trapatka zářivá	70
D1 Salvia - šalvěj	40
E1 Saxifraga - lomikámen kultivar	50
F1 Sedum - rozchodník kultivar	50
G1 Sedum telephium telephium - rozchodník velký	25
H1 Senecio - neteš	40
I1 Stachys byzantina - česlic vlnitý	15
K1 Vinca minor - hadovka menší posadba	500
L1 Dicentra spectabilis - srdcovka nádherná	20
TRAVINY	
L1 Festuca "Glaucia" - kosťava sivá	30
M1 Miscanthus sinensis gracillimus - podobnice čínská	3
N1 Pennisetum alopecuroides - Hameln - dočasný psákovitý	15
CIBULOVINY	
O1 Eriophora - jeseň druh a barva do trávníku krokus	150
P1 Tulipán	67

LEGENDA

- 10 / 3 zapojená výsadba (číslo taxonu/počet ks)
- A / 3 výsadba trvalce (číslo taxonu/počet ks)
- 22 Navržený listnatý strom (číslo taxonu)
- 45 Navržený listnatý keř (číslo taxonu)
- 3 Navržený jehličnatý strom (číslo taxonu)
- 27 Navržený jehličnatý keř (číslo taxonu)
- 26 Navržená popínava dřevina (číslo taxonu)

- ▲ Stávající strom (jehličnatý, listnatý)
- ▲ Stávající strom navržený k odstranění (jehličnatý, listnatý)
- 22 Již vysazené rostliny (číslo taxonu)
- 22 Rostliny určené pro náhradní výsadbu (číslo taxonu)
- CK / S Rostliny vyjmuté z akce:
- ZELEN DO BRODU
DOKONČENÍ PASPOTU ZELENÉ MĚSTA A OBNOVA VYBRANÝCH PLOCH
SIDELNÍ ZELENÉ MĚSTA HAVLÍČKŮV BROD

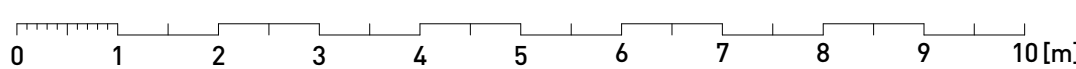

Akce : ZELEN DO BRODU DOKONČENÍ PASPOTU ZELENÉ MĚSTA A OBNOVA VYBRANÝCH PLOCH SIDELNÍ ZELENÉ MĚSTA HAVLÍČKŮV BROD		S0.03 ZAHRADA SMYSLOVÉHO VNÍMÁNÍ
Místo :	Havlíčkův Brod, Reynkova 3643	
Investor :	Město Havlíčkova Brodu, Havlíčkovo Náměstí 57, 580 61 Havlíčkův Brod	
Autor:	Dana Kerberová	Zahradní architektonické studio Dana Kerberová
Vypracoval:	Dana Kerberová, Ladislav Musil	
Stupeň PD:	DPS - Dokomuntace pro provedení stavby	zak.č.: C2
Datum :	LISTOPAD 2014	
KOORDINAČNÍ VÝKRES, ETAPY VÝSTAVBY: SADOVÉ ÚPRAVY měřítko: 1:150 č. přílohy		
STUDIO: Dana Kerberová, Humpolecká 489, 580 01 Havlíčkův Brod, tel: 604 856 886, e-mail: dana.kerberova@centrum.cz		