


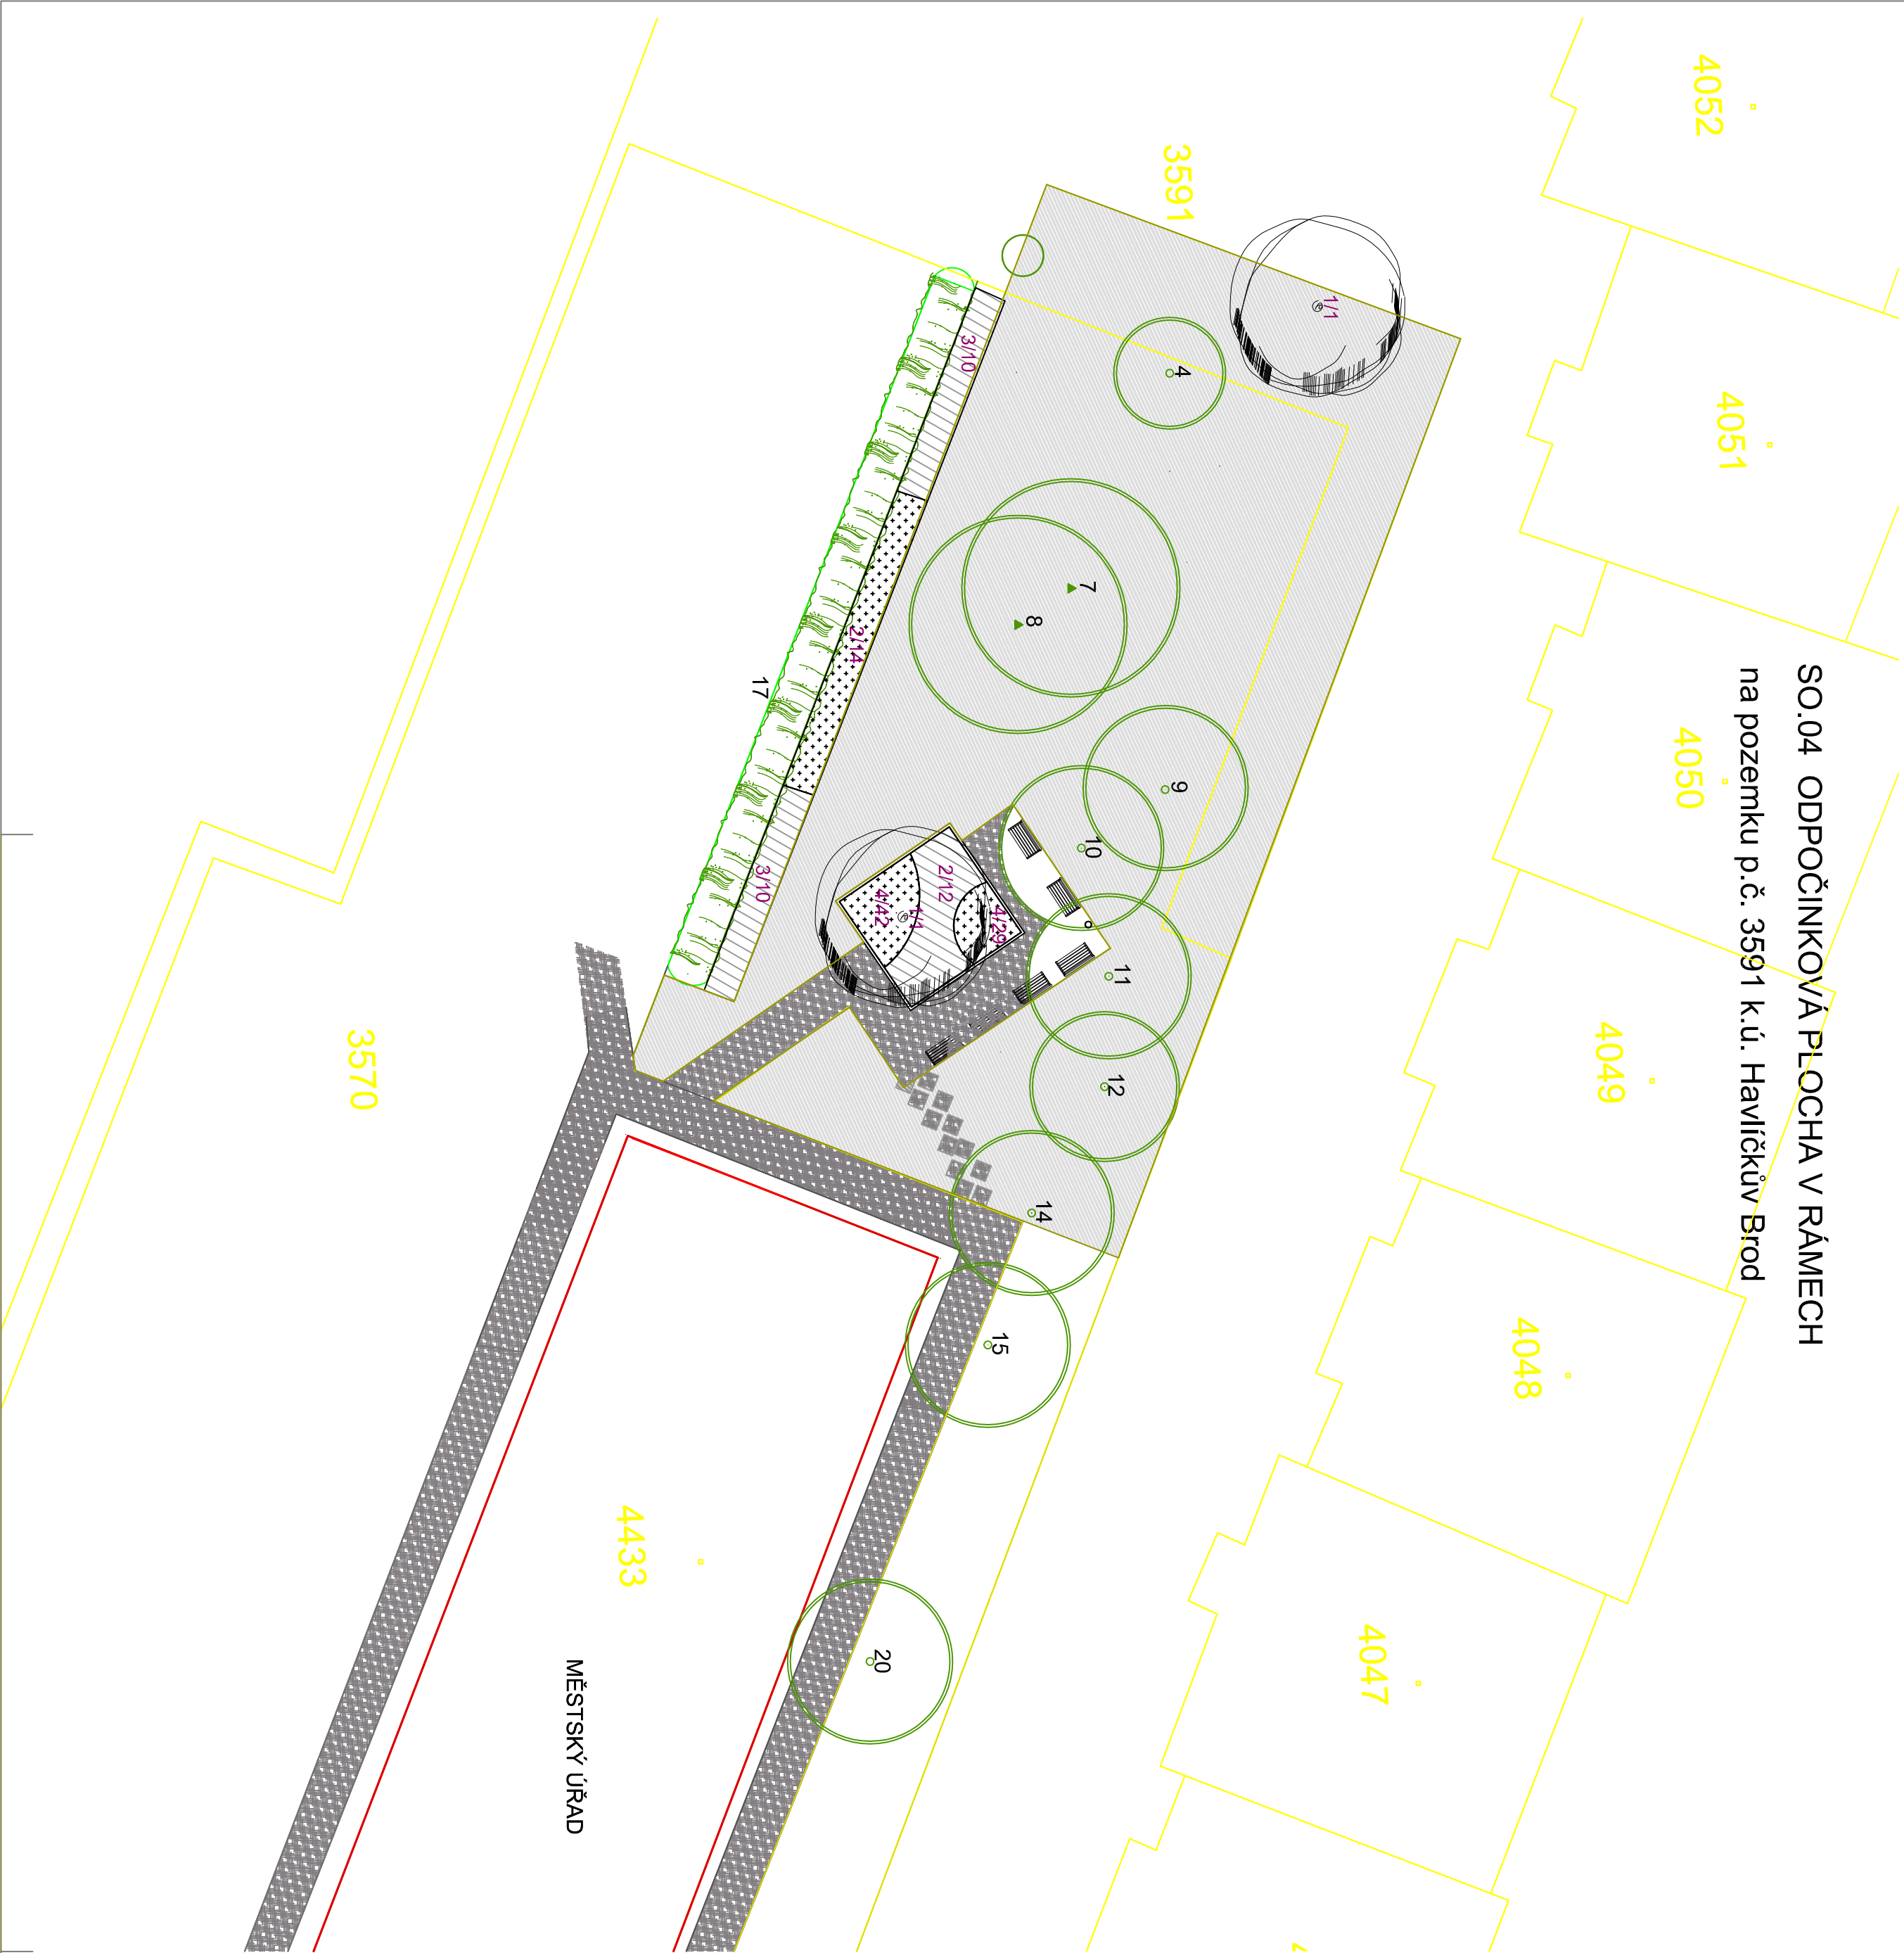

SEZNAM POUŽITÝCH DŘEVIN

- | | | | |
|---|---|----|----|
| 1 | Acer rubrum - javor červený | 2 | ks |
| 2 | Hydrangea macrophylla - hortenzie velkolistá | 26 | |
| 3 | Rhododendron yakushimanum 'Fantastica' - pěnišník | 20 | |
| 4 | Geranium macrorrhizum 'Spessart' - kakost oddenkatý | 71 | |

:: legenda ::

- budova městského úřadu
- kommunikace
- katastrální mapa
- stávající živý plot
- stávající listnatý strom
- stávající listnatý keř
- stávající jehličnaté stromy a keře

navrhované prvky:

- navržený listnatý strom
- skupina listnatých keřů s podrostem
- lavičky
- cesty a zpevněné plochy
- plocha revitalizovaných trávníků
- pořadové číslo/početem ks ve skupině

Vypracoval:	Kreslil:	Obec:			
Irena Dundychová	Irena Dundychová	Havlíčkův Brod			
Investor : Město Havlíčkův Brod, Halíčkovo náměstí 57, 580 61 Havlíčkův Brod			I. Dundychová, Npor. Jana Lašky 3095 580 01 Havlíčkův Brod tel. 603857955, e-mail: dundychova@green-art.cz		
Ake : ZELEŇ DO BRODU DOKONČENÍ PASPORTU ZELENĚ MĚSTA A OBNOVA VYBRANÝCH PLOCH SIDELNÍ ZELENĚ MĚSTA H.BROD SO.04 ODPOČINKOVÁ PLOCHA V RÁMECH			Číslo výkresu:	Paré:	
				03	1
Název výkresu: SADOVÉ ÚPRAVY A MOBILIÁŘ OSAZOVACÍ PLÁN			Měřítko: 1 : 200	Formát: 6 x A4	Datum: říjen 2014
			Stupeň:		