


# POHLED OD JIHU M1:100

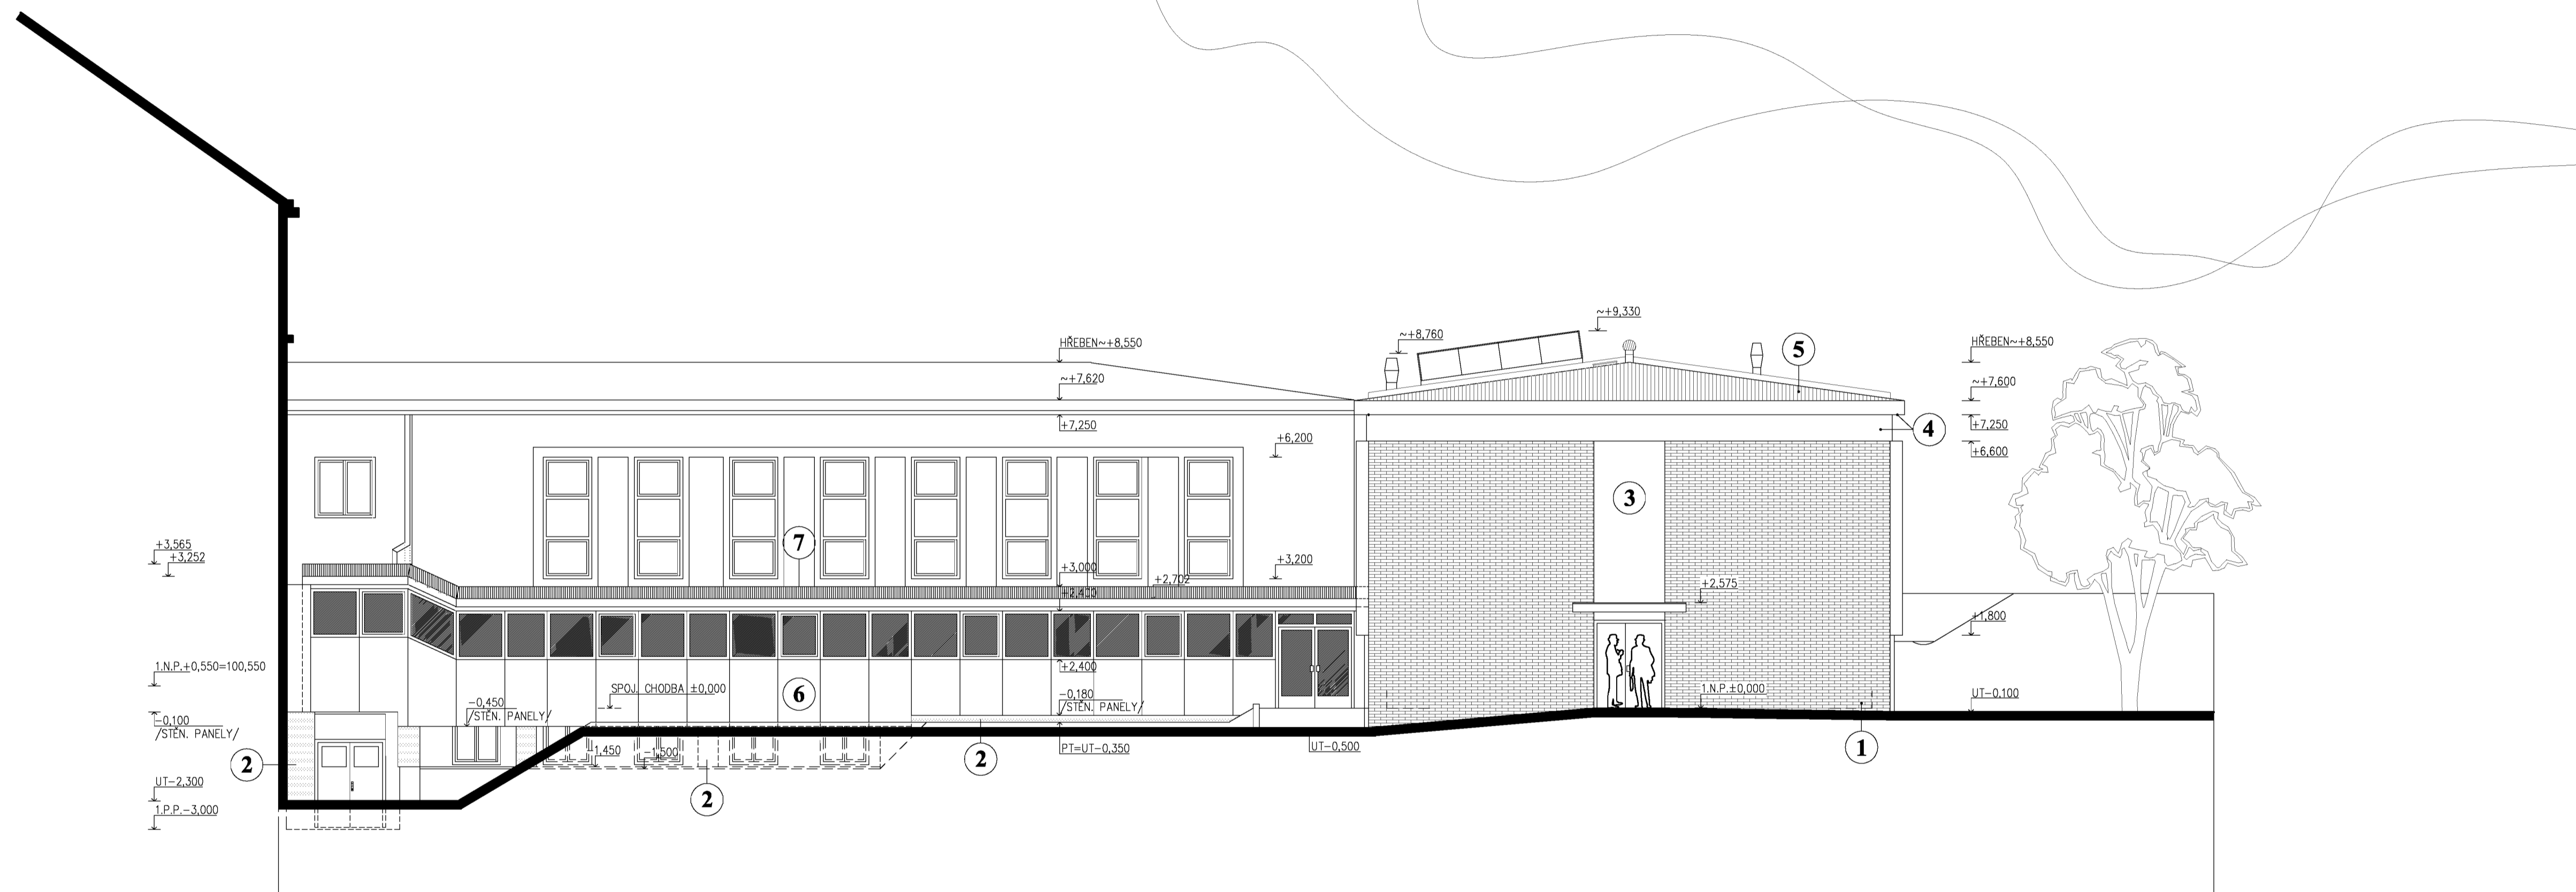

## LEGENDA

- ① CIHELNÉ OBKLADÁČKY TAŽENÉ—BARVA CIHLOVĚ ČERVENÁ
- ② DEKORATIVNÍ OMÍTKA NA BÁZI AKRYLÁT.PRYSKYŘIC—BARVA BILÁ
- ③ STRUKTURÁLNÍ OMÍTKA—BARVA BILÁ
- ④ NÁTĚR FASÁDNÍ BARVOU—BARVA SVĚTLĚ ŠEDÁ
- ⑤ ŽIVČNÁ KRYTINA—BARVA ČERVENOHNĚDÁ
- ⑥ STĚNOVÉ PANELE—ODSTÍN BARVY RAL 9002/ŠEDOBIŁÁ/
- ⑦ STŘEŠNÍ PANELE—BARVA RAL 3009 /OXIDOVĚ RUDA/

<b>STAVOVNIE</b> s.r.o. PROJEKČNÍ ATELIER					ČÍSLO PÁŘE:
ZODP.PROJEKTANT	VYPRACOVAL	KRESLIL	KONTROLOVAL	STAVOVNIE s.r.o.	
Ing. NEKVAPIL JAR.	Ing. NEKVAPIL JAR.	Ing. NEKVAPIL JAR.	Ing. KLOS OTA	PROJEKČNÍ ATELIER	
KRAJ: VYSOČINA				OBEC: HAVLÍČKOV BŘOD	
INVESTOR: MĚSTO HAVLÍČKOV BŘOD, HAVLÍČKOVO NÁM. 57				FORMÁT	Bu4
AKCE: PŘÍSTAVBA TĚLOCVIČNY ZŠ V SADECH, HAVLÍČKOV BŘOD SO-1 BUDOVA TĚLOCVIČNY				DATUM	11/2008
				Č.ZAKÁZKY	08-02-322
				STUPEŇ	ZSPD
NÁZEV: POHLED OD JIHU				MĚR:	1:100
				ČÍSLO VÝKRESU	A/9