


POHLED OD SEVERU M1:100

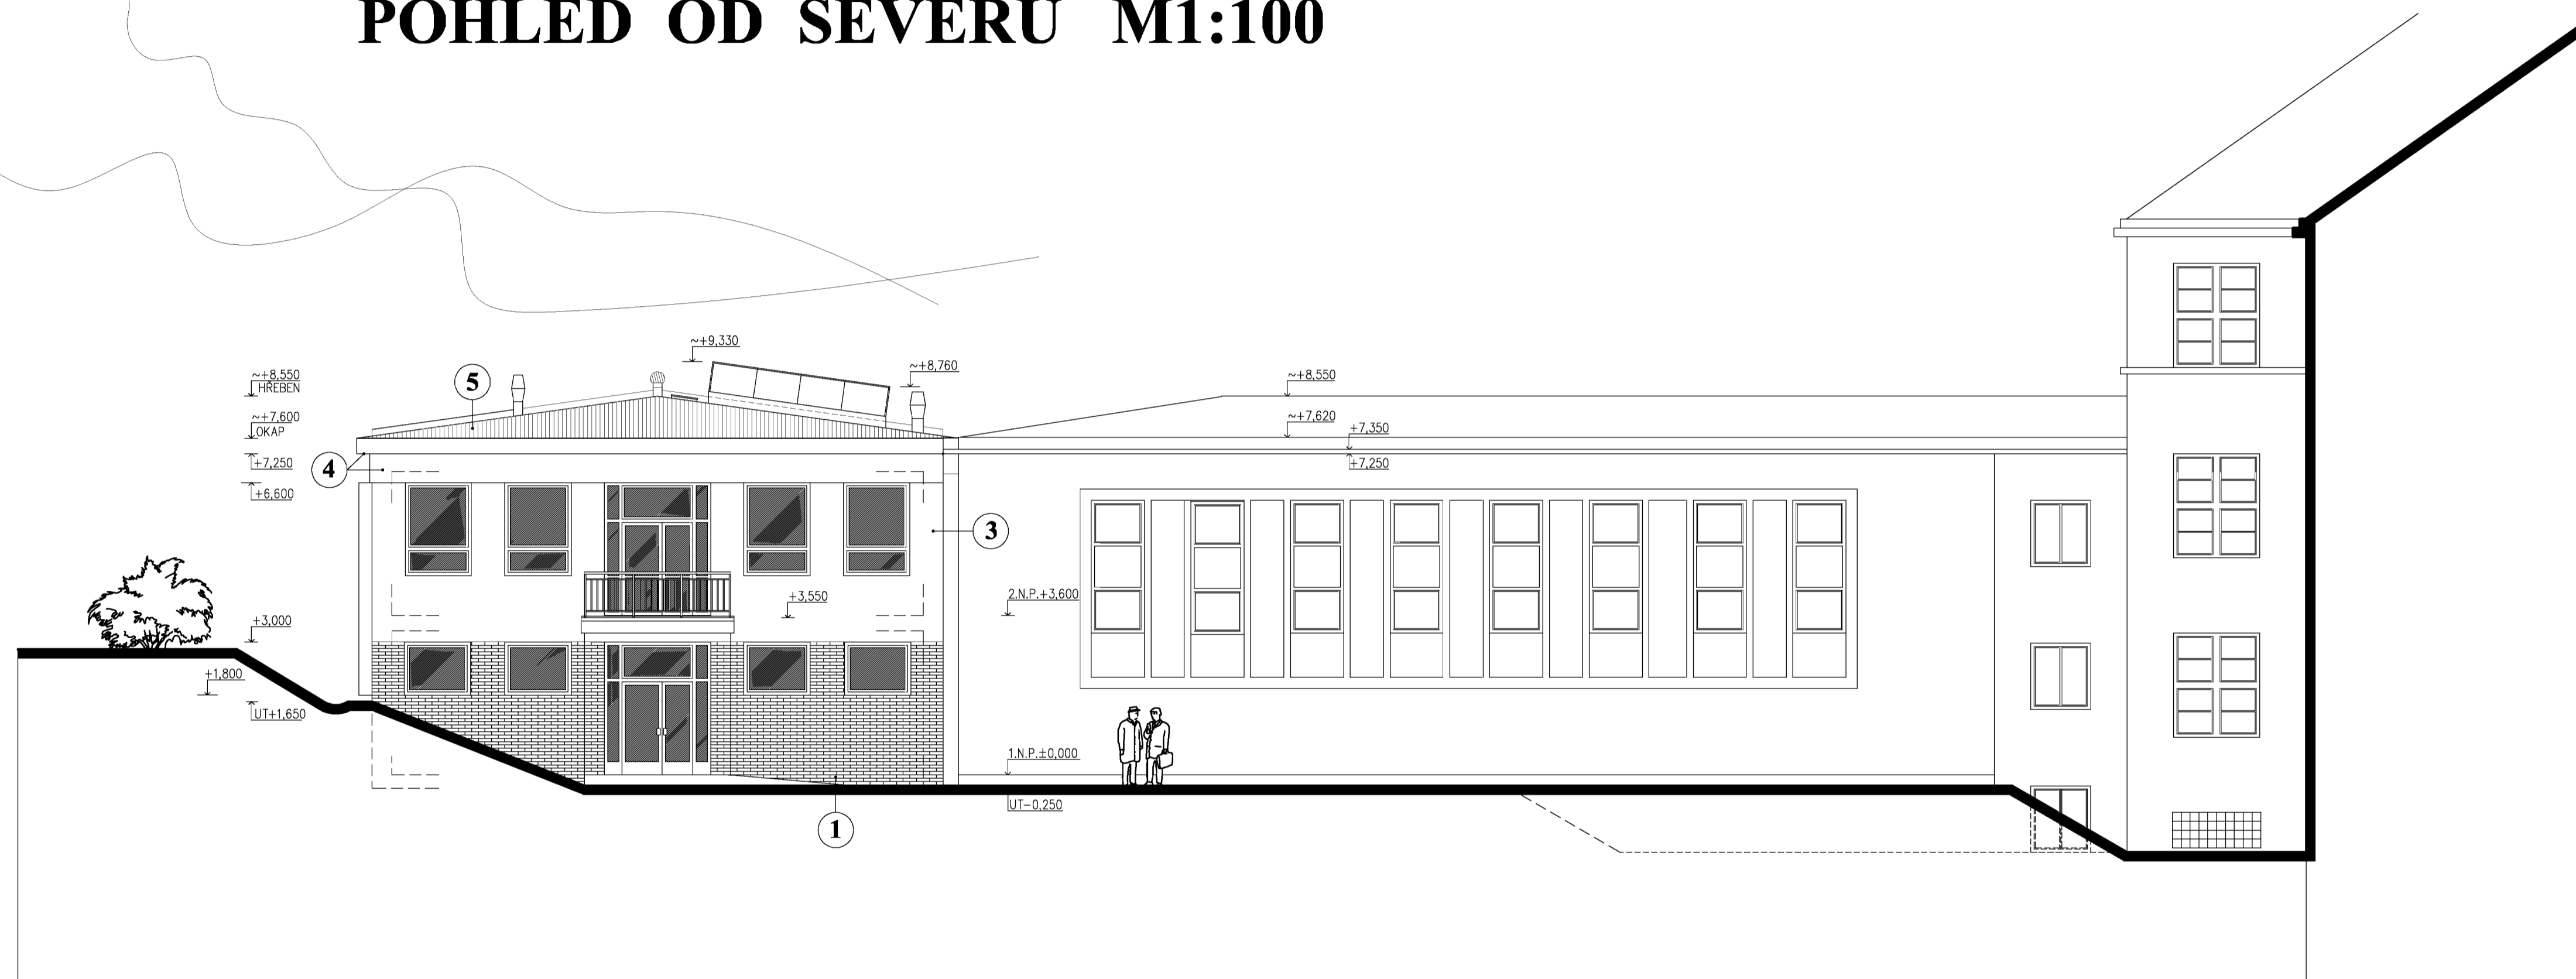

LEGENDA

- ① CIHELNÉ OBKLADAČKY TAŽENÉ—BARVA CIHLOVĚ ČERVENÁ
- ② DEKORATIVNÍ OMÍTKA NA BÁZI AKRYLÁT.PRYSKYŘIC—BARVA BILÁ
- ③ STRUKTURÁLNÍ OMÍTKA—BARVA BILÁ
- ④ NATĚR FASÁDNÍ BARVOU—BARVA SVĚTLĚ ŠEDÁ
- ⑤ ŽIVIČNÁ KRYTINA—BARVA ČERVENOHNĚDÁ

STAVOVNIE s.r.o. PROJEKČNÍ ATELIÉR		ČÍSLO PÁŘE:	
ZODP.PROJEKTANT Ing. NEXIAPIL JAR.	VYPRACOVAL Ing. NEXIAPIL JAR.	KRESLIL Ing. NEXIAPIL JAR.	KONTROLOVAL Ing. KLOS OTA
KRAJ: VYSOČINA		OBEC: HAVLÍČKŮV BROD	
INVESTOR: MĚSTO HAVLÍČKŮV BROD, HAVLÍČKOVO NÁM. 57		FORMÁT: A4	
AKCE: PŘÍSTAVBA TĚLOCVIČNY ZŠ V SADECH, HAVLÍČKŮV BROD		DATUM: 11/2008	
SO-1 BUDOVA TĚLOCVIČNY		Č. ZAKÁZKY: 08-02-322	
NÁZEV: POHLED OD SEVERU		STUPEŇ: ZSPD	
MĚR: 1:100		ČÍS. VÝKRESU: A/11	