


POHLED OD VÝCHODU M1:100

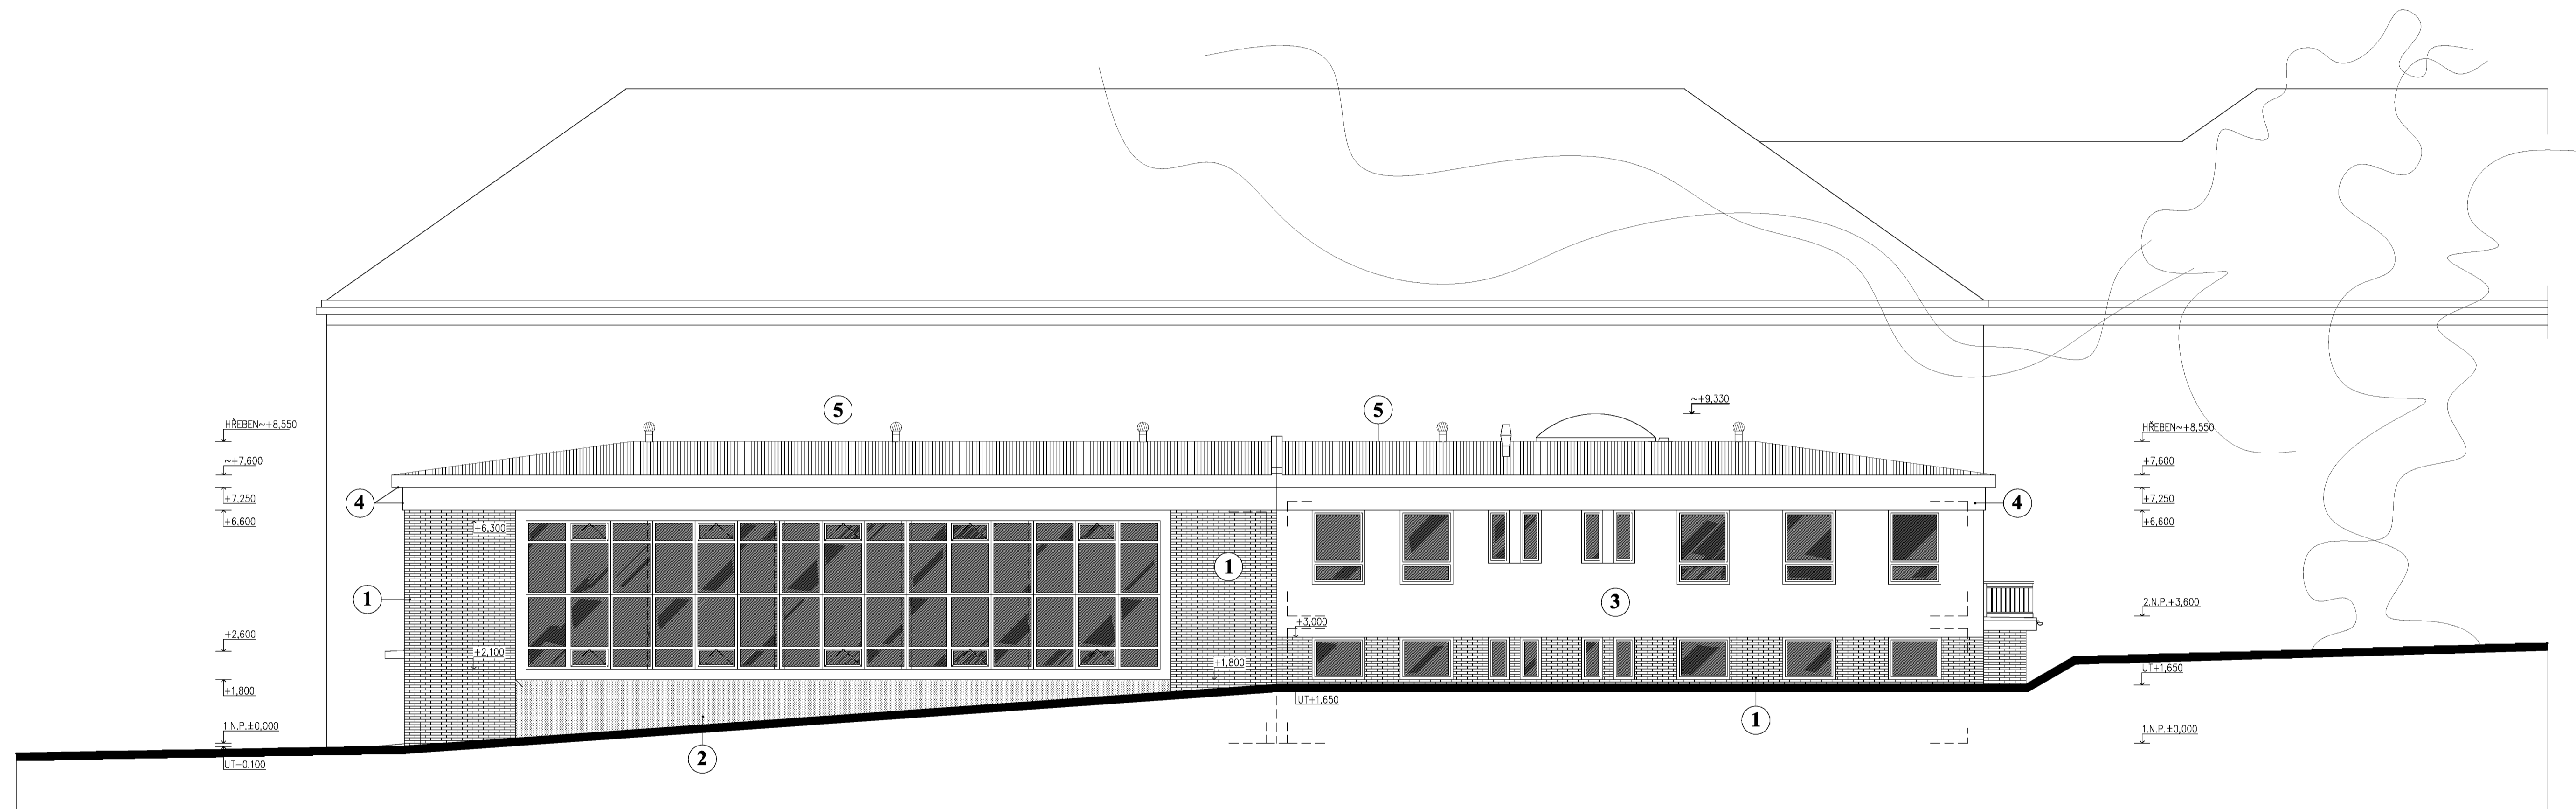

LEGENDA

- ① CIHELNÉ OBKLADAČKY TAŽENÉ—BARVA CIHLOVÉ ČERVENÁ
- ② DEKORATIVNÍ OMITKA NA BÁZI AKRYLÁT.PRYSKYŘIC—BARVA BILÁ
- ③ STRUKTURÁLNÍ OMITKA—BARVA BILÁ
- ④ NÁTĚR FASÁDNÍ BARVOU—BARVA SVĚTLÉ ŠEDÁ
- ⑤ ŽIVIČNÁ KRYTINA—BARVA ČERVENOHNĚDÁ

STAVOUNIE s.r.o. PROJEKČNÍ ATELIÉR		ČÍSLO PANE:	
ZODP.PROJEKTANT Ing. NEKVAPIL JAR.	VYPRACOVAL Ing. NEKVAPIL JAR.	KRESLIL Ing. NEKVAPIL JAR.	KONTROLOVAL Ing. KLOS OTA
KRAJ: VYSOČINA	OBEC: HAVLÍČKŮV BROD	STAVOUNIE s.r.o. PROJEKČNÍ ATELIÉR V Z.Švihovské 79, Chrástkař tel. 569/424428, fax. 569/621693	
INVESTOR: MĚSTO HAVLÍČKŮV BROD, HAVLÍČKOVO NÁM. 57	FORMÁT: B4		DATA: 11/2008
AKCE: PŘÍSTAVBA TĚLOCVIČNY ZŠ V SADECH, HAVLÍČKŮV BROD		Č. ZAKÁZKY: 08-02-322	STUPEŇ: ZSPO
NÁZEV: POHLED OD VÝCHODU		MĚR: 1:100	ČÍSLO VÝKRESU: A/8