


SITUACE ŠIRŠÍCH VZTAHŮ-M1:1000



SITUACE STAVBY-M1:500

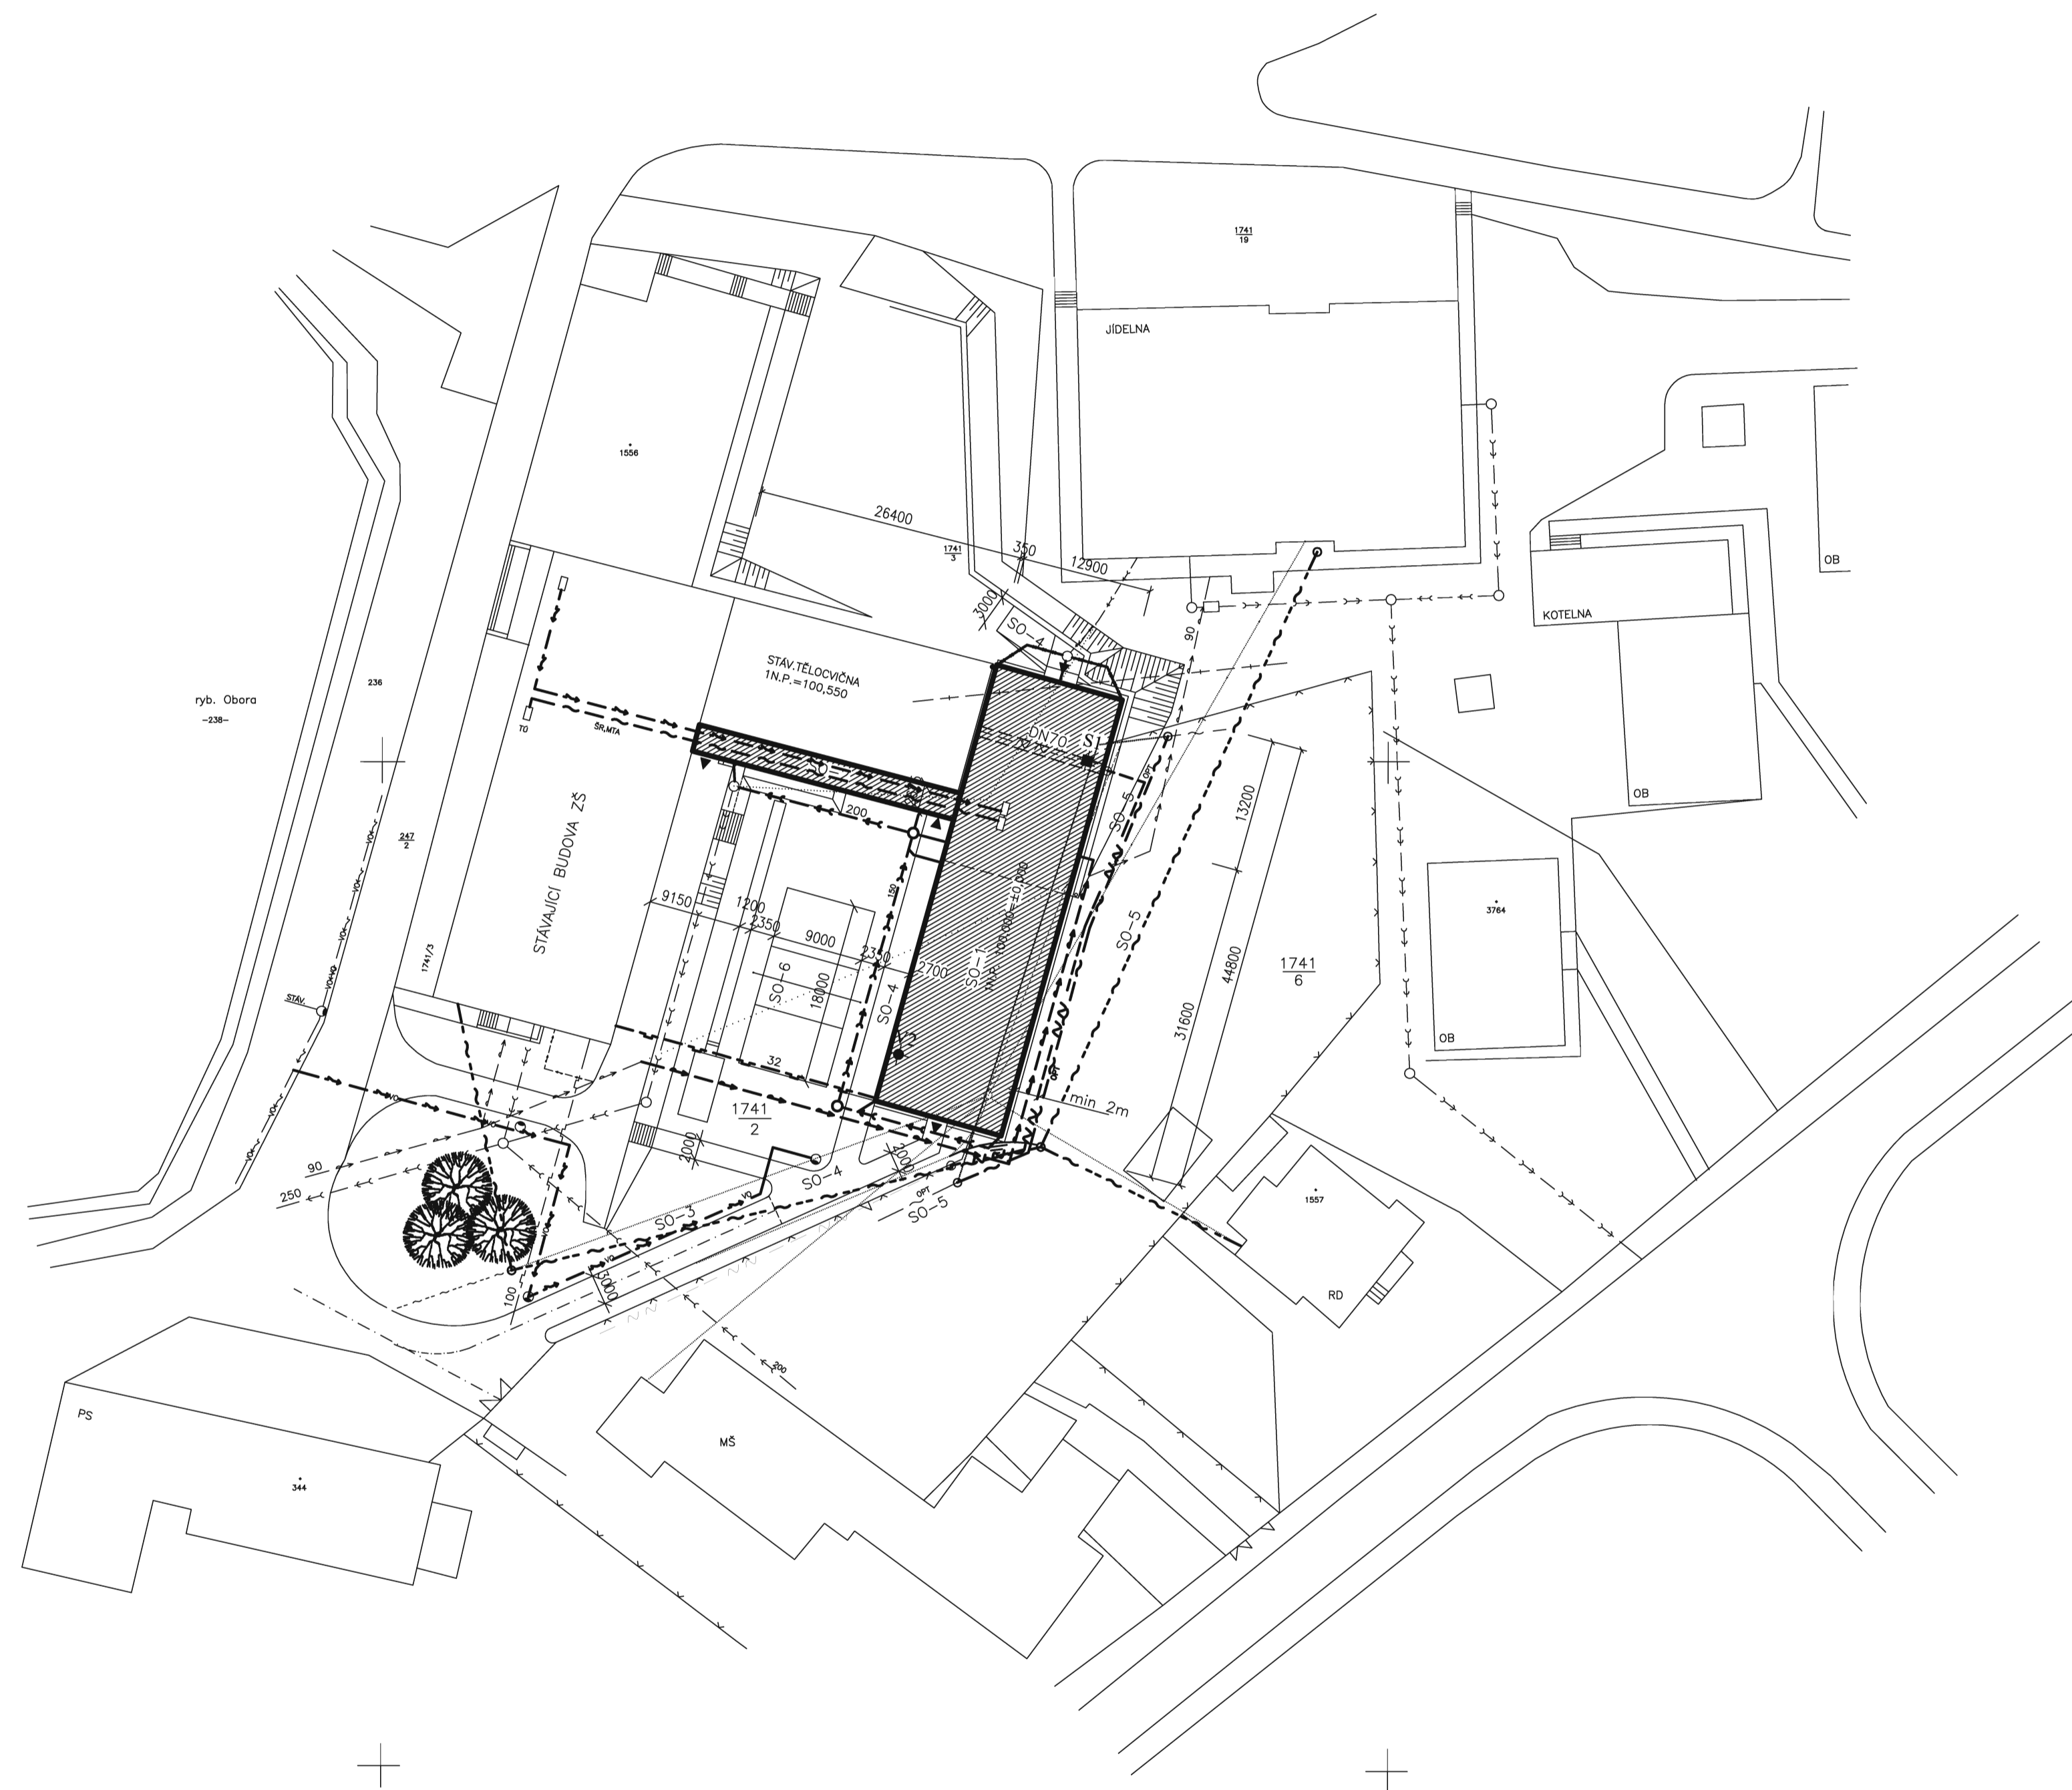

LEGENDA

- SO-1 BUDOVA TĚLOCVIČNY
- SO-2 SPOJOVACÍ CHODBA
- SO-3 VEŘEJNÉ OSVĚTLENÍ
- SO-4 PŘÍSTUPOVÉ KOMUNIKACE
- SO-5 PŘELOŽKY KABELŮ
- SO-6 VENKOVNÍ HRŠTĚ-DALŠÍ ETAPA VÝSTAVBY

INŽENÝRSKÉ SÍTĚ-STÁVAJÍCÍ

- ← — ← — KANALIZACE
- → — → — VODOVOD
- — — — — PLYNOVOD
- ↗ — ↗ — ELEKTROVOD
- — — — — TEPLOVOD
- — — — — SDĚLOVACÍ VEDENÍ
- — — — — OPT
- — — — — OPTICKÝ KABEL
- — — — — SDĚLOVACÍ KABEL POLICE ČR
- ↗ — ↗ — VEŘEJNÉ OSVĚTLENÍ

NOVÉ PŘÍPOJKY-PŘELOŽKY

- ← — ← — KANALIZACE
- → — → — VODOVOD
- — — — — PLYNOVOD
- ↗ — ↗ — ELEKTROVOD
- — — — — SDĚLOVACÍ VEDENÍ
- — — — — OPT
- — — — — SDĚLOVACÍ KABEL POLICE ČR/PŘELOŽKA/
/PO JEHO ODKRYTÍ A ZJIŠTĚNÍ PŘESNÉ TRASY BUDE
ROZHODNUTO O JEHO PŘÍPADNÉ PŘELOŽCE/
VEŘEJNÉ OSVĚTLENÍ

PŘED ZAPOČETÍM ZEMNÍCH PRACÍ ZAJISTÍ INVESTOR
VYTÝČENÍ VEŠKERÝCH PODZEMNÍCH VEDENÍ!

STAVOVNIE s.r.o. PROJEKČNÍ ATELIER			ČÍSLO PAR.: _____
			ZODP. PROJEKTANT Ing. NEKVAPIL JAR.
VYPRACOVAL Ing. NEKVAPIL JAR.	KRESLIL Ing. NEKVAPIL JAR.	KONTROLOVAL Ing. KLOS OTA	STAVOVNIE s.r.o. PROJEKČNÍ ATELIER F.X.Svoboda 79, Chotěboř tel.:569/624428, fax.:569/621803
KRAJ: VYSOČINA	OBBČ: HAVLÍČKŮV BROD	FORMÁT: BxM4	DATUM: 11/2008
AKCE: PŘÍSTAVBA TĚLOCVIČNY ZŠ V SADECH, HAVLÍČKŮV BROD		Č. ZAKÁZKY: 08-02-322	STUPEŇ: ZSPD
NÁZEV: SITUACE ŠIRŠÍCH VZTAHŮ, SITUACE STAVBY		MĚR: 1:1000 1:500	ČÍS. VÝKRESU: A/1