




Studie betonového skateparku pro Havlíčkův Brod

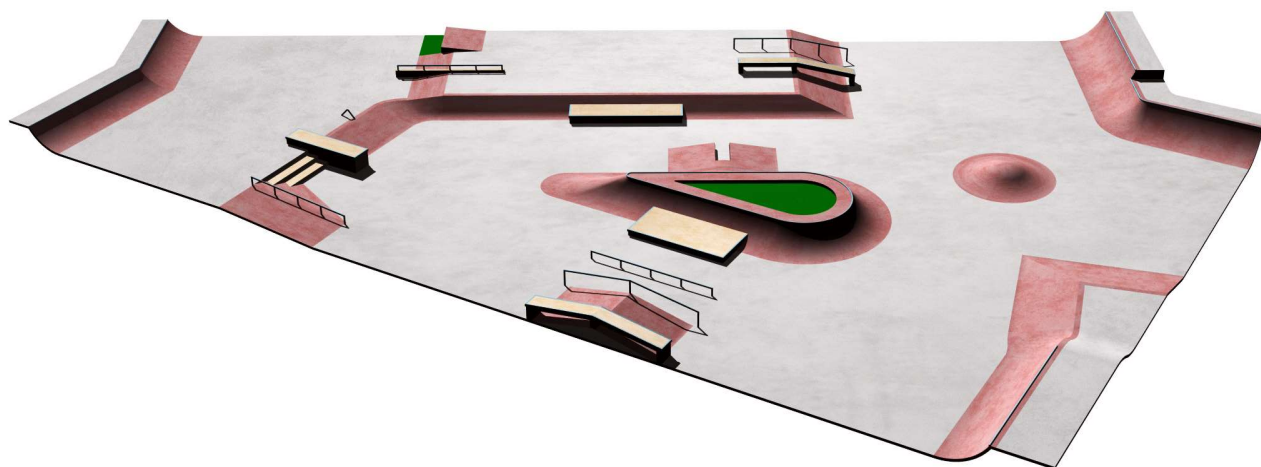

Betonový skatepark Havlíčkův Brod

Po konzultacích se zástupci města a místních jezdců předkládáme studii budoucího monolitického betonového skateparku.

Požadavky místní komunity skateboardistů znějí takto: betonový skatepark, jehož součástí budou zejména streetové překážky na ploše 800 - 1000 m². Park bude mít celkově streetovou podobu s větším množstvím jízdnic tras, které umožní kvalitní ježdění všem věkovým skupinám bez ohledu na dovednosti jezdců.

Námi navržený skatepark bude postaven jako betonový monolit na ploše **1000 m² pojezdové plochy**. Doporučujeme zvážit doplnění skateparku o minirampu s rozměry vhodnými pro jezdce všech úrovní a věku. Předpokládání náklady na stavbu takto navrženého skateparku se pohybuje okolo 4.500.000 Kč bez DPH.


V rámci přípravy projektové dokumentace doporučujeme provést geotechnický průzkum dané lokality.

Navrhujeme také doplnit celý areál o mobiliář - lavičky, koše a stojany na kola, případně o jednoduchý dřevěný domek, jako zázemí uživatelů. V další etapě by mohl být celý areál osvětlen.


Návrh nového skateparku je v souladu s platnými bezpečnostními normami pro tato sportoviště a byl konzultován a schválen místními jezdci. **Grindboxy jsou navrženy v okrové žluté, banky, radiusy a jiné šikmé plochy pak v barvě červené.** Odstíny barev je možno na přání zadavatele změnit. Projektovou dokumentaci jsme schopni zajistit ve všech stupních. Cena závisí na rozsahu a požadovaném stupni. Dobu výstavby odhadujeme na 3 měsíce od započetí stavebních prací.

Všechny detaily založení stavby, odvodnění, armování a další technické specifikace budou až součástí projektové dokumentace. Záruční doba na zhotovené dílo by měla být v minimální délce 48 měsíců.


Skatepark Havlíčkův Brod - pohled 1

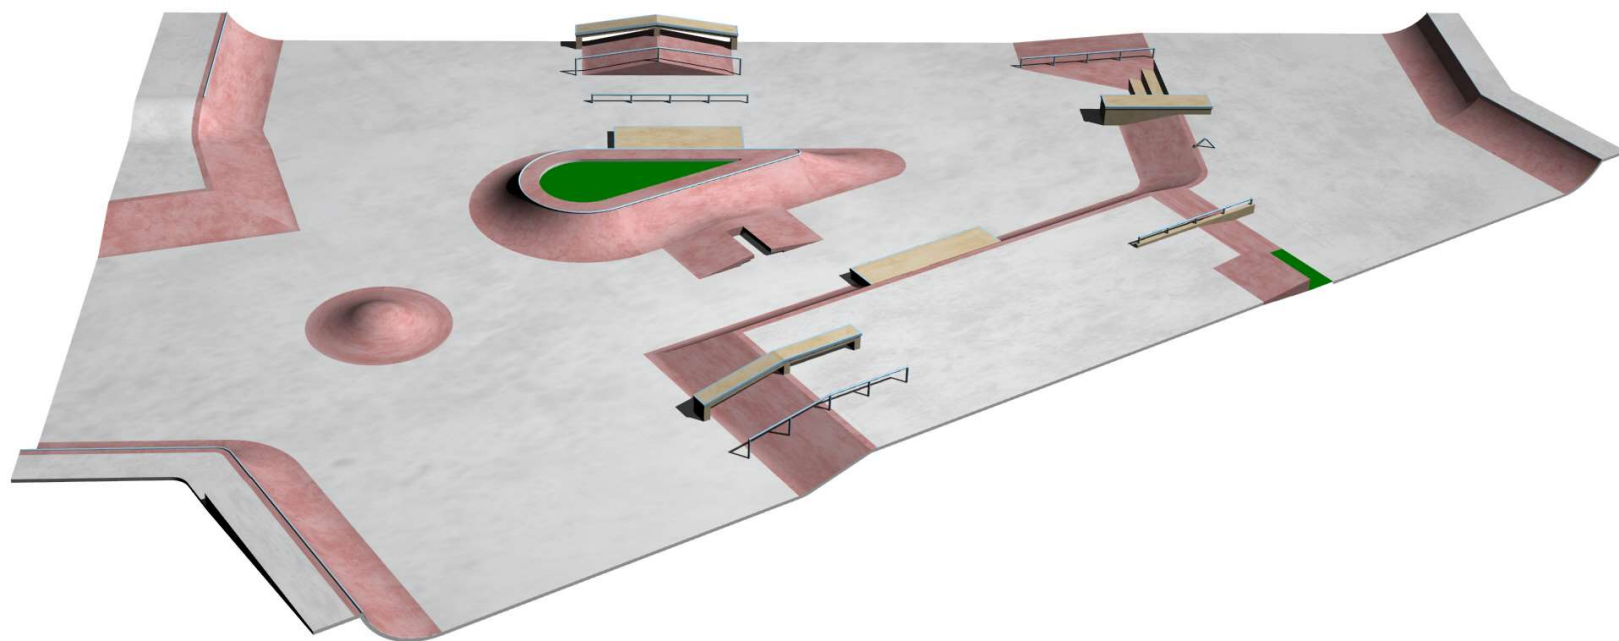


Skatepark Havlíčkův Brod - pohled 2

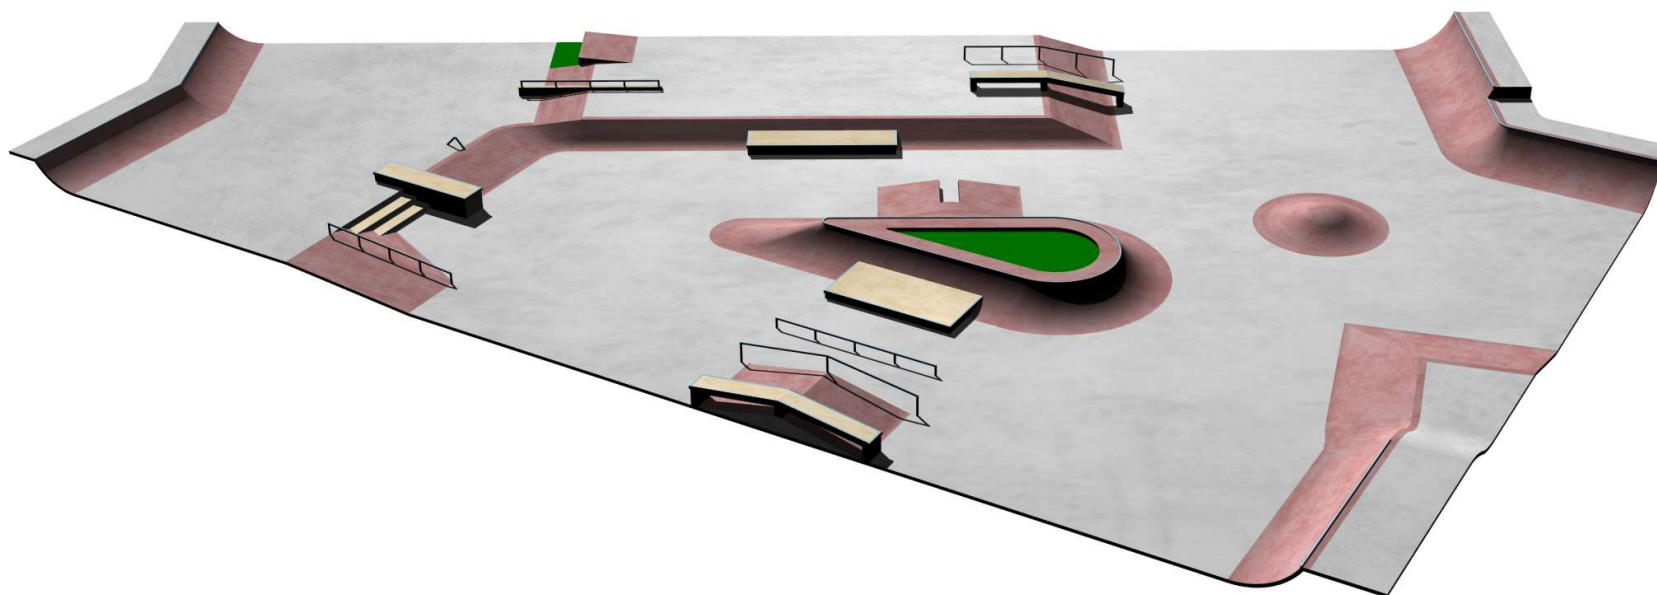


Skatepark Havlíčkův Brod - pohled 3

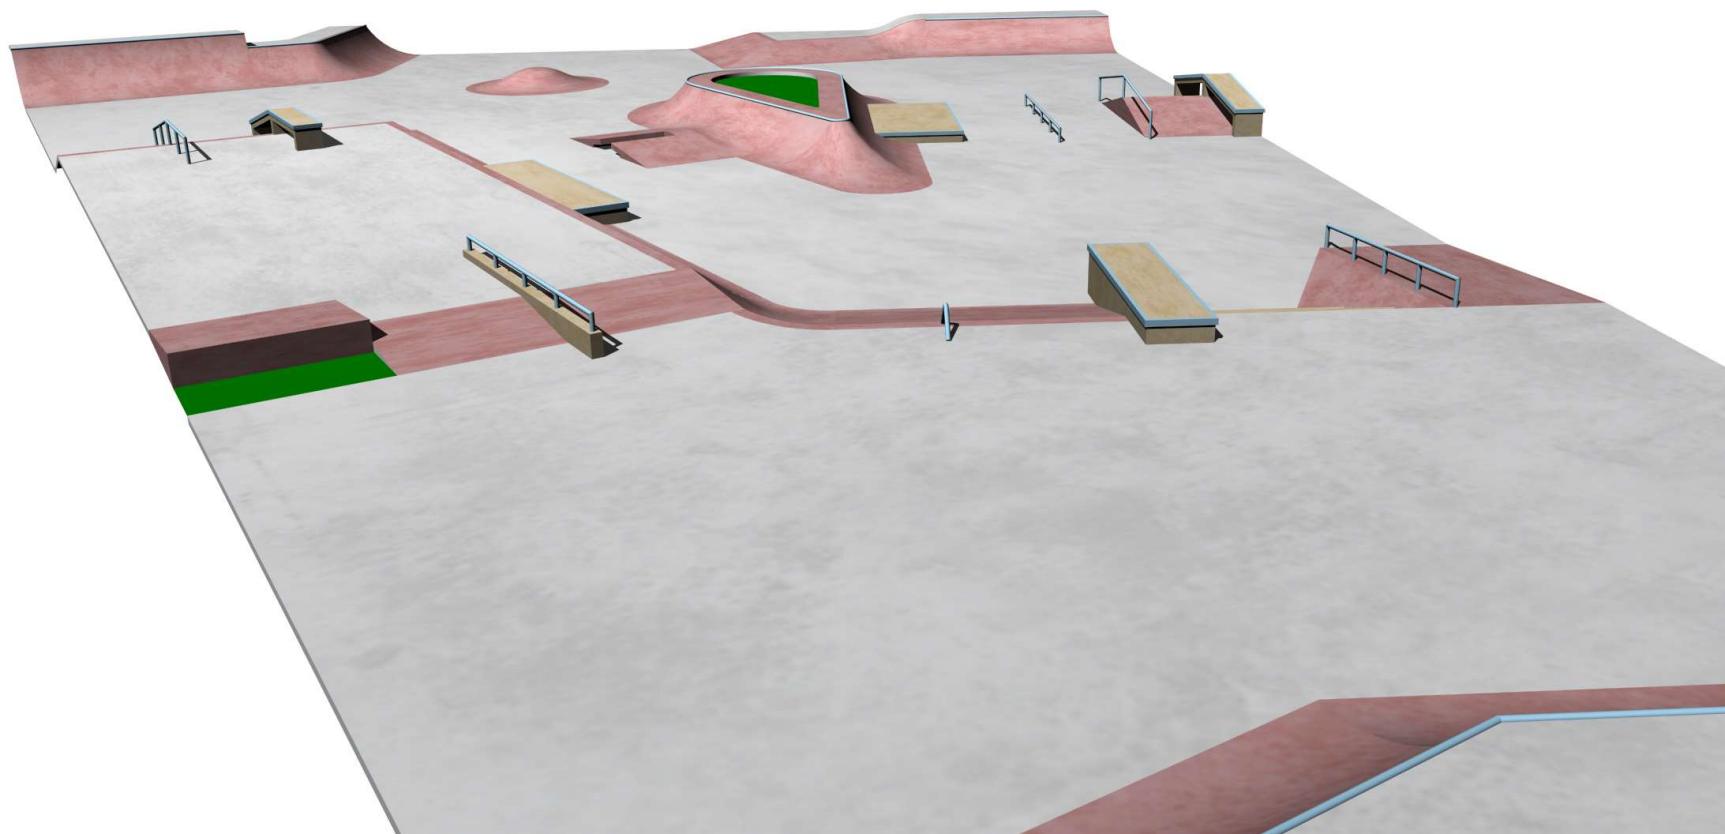


Skatepark Havlíčkův Brod - pohled 4

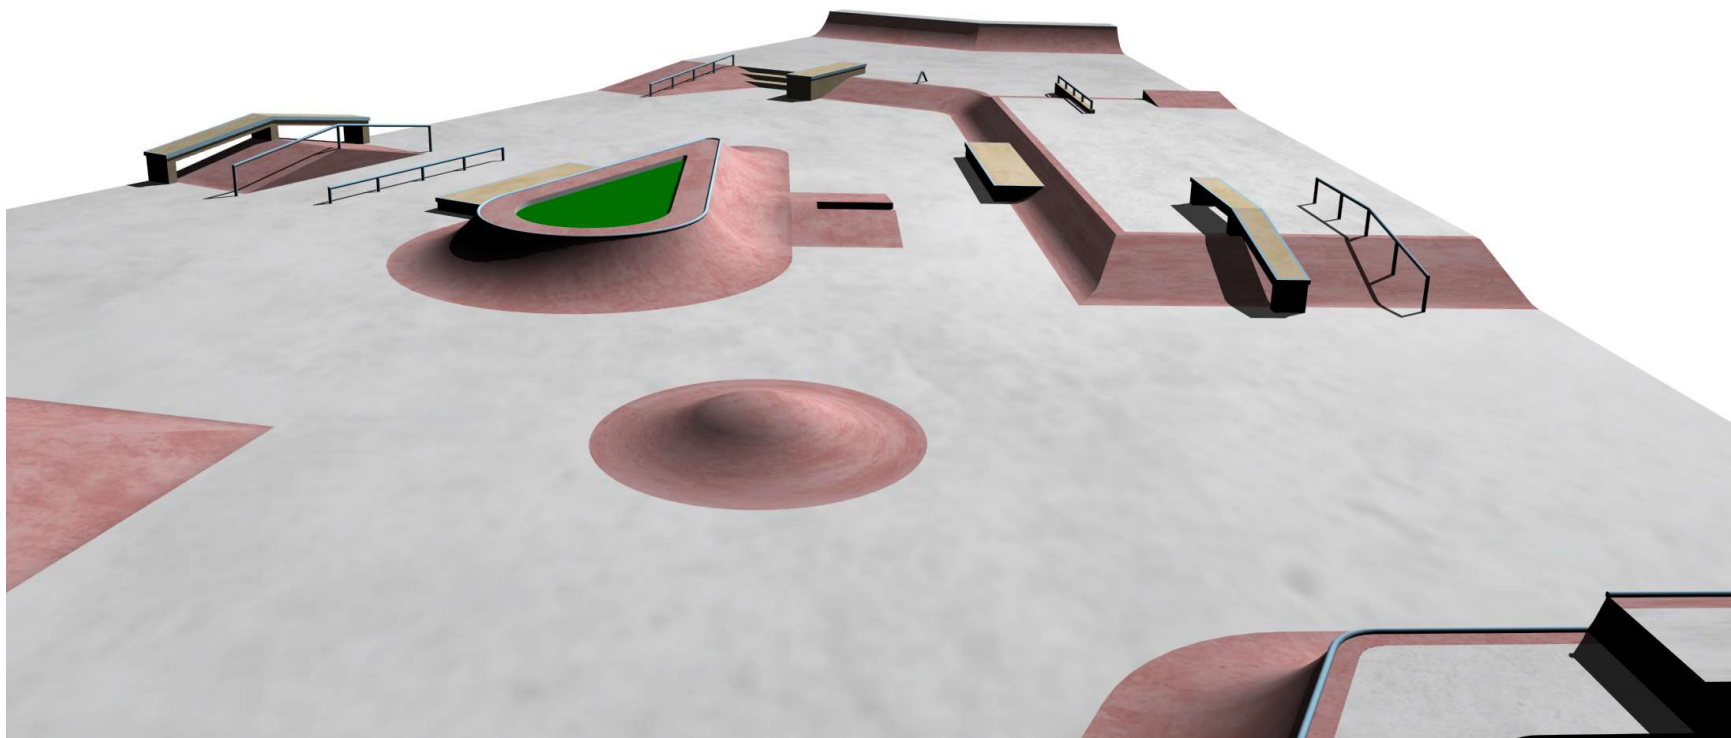

Skatepark Havlíčkův Brod - půdorys skateparku

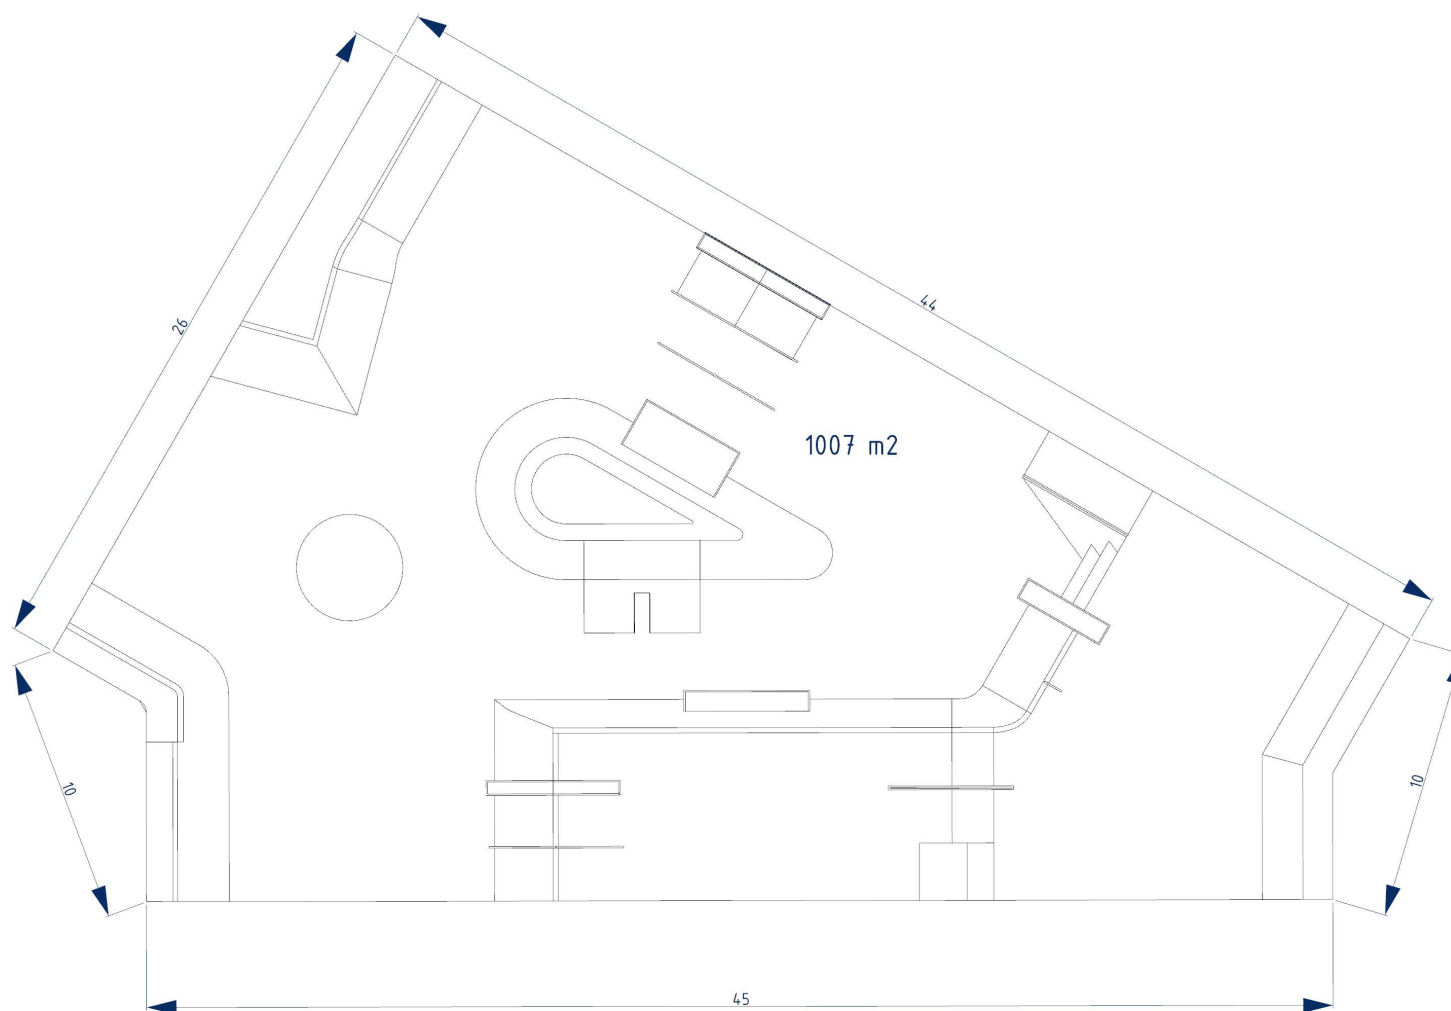

Skatepark Havlíčkův Brod - situace

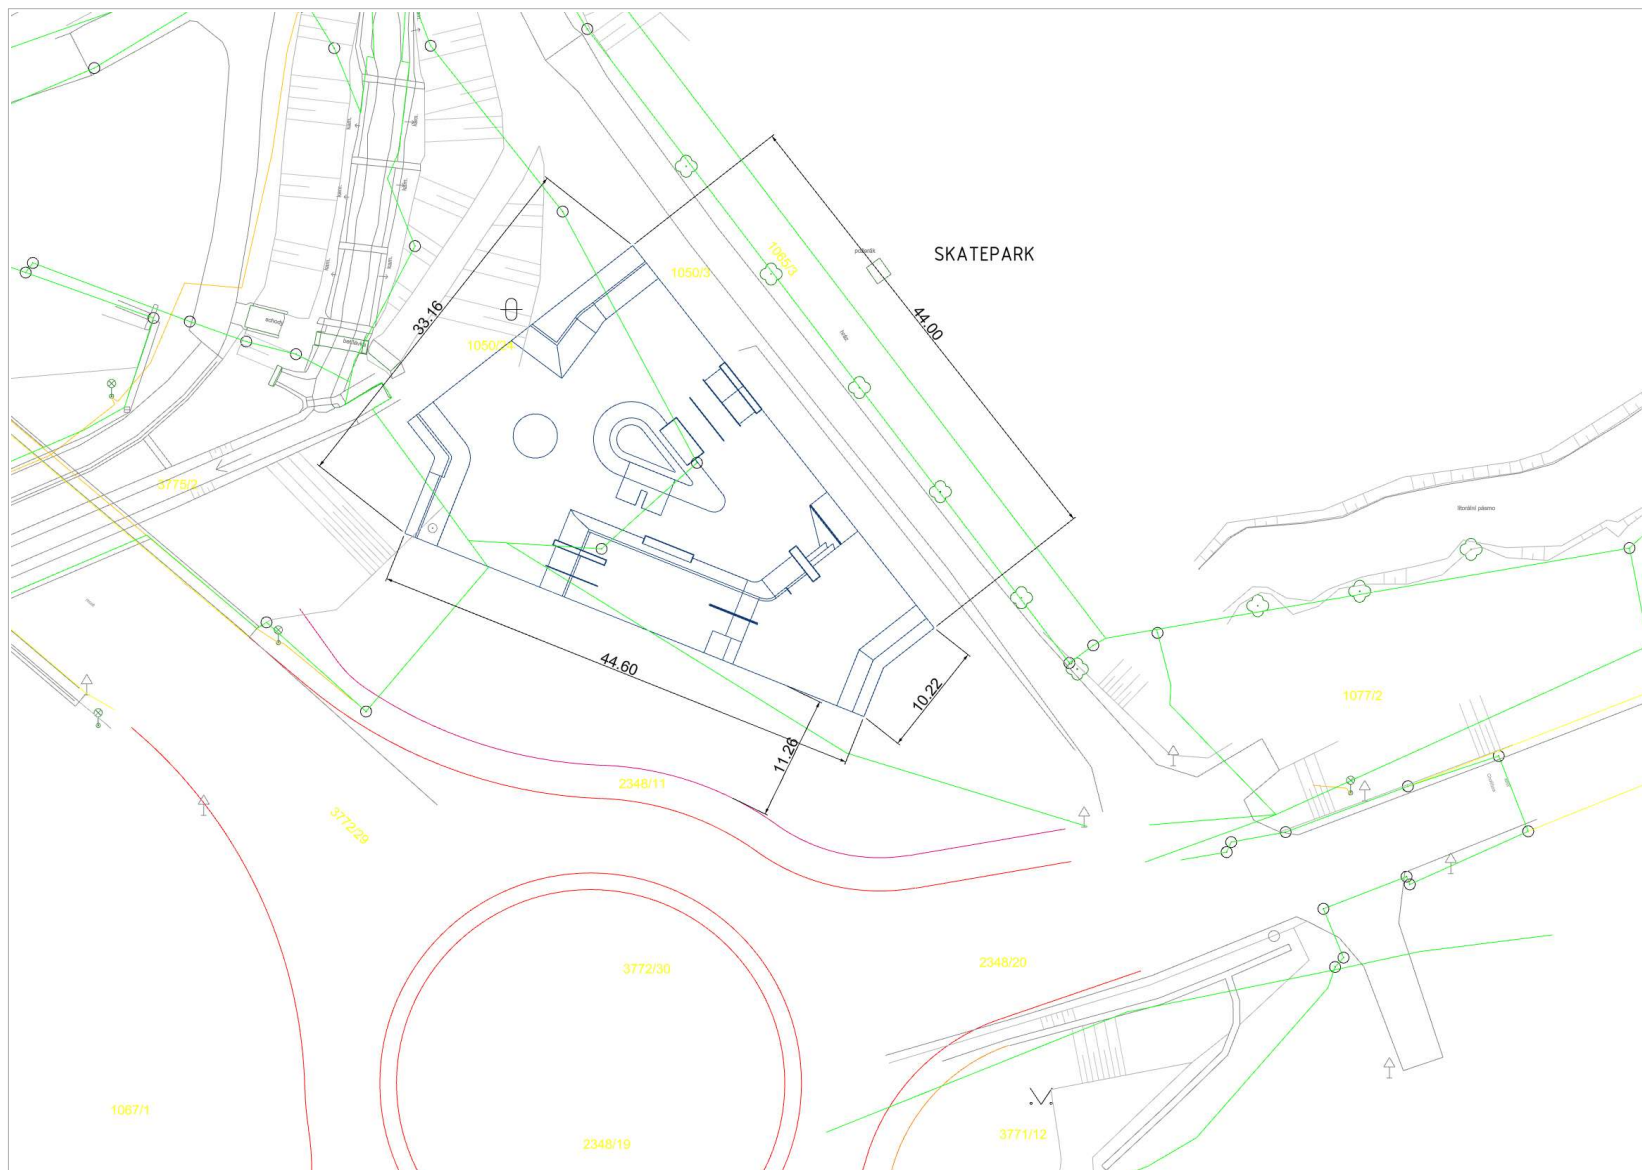



Upozornění

Společnost Hydro Gas Manufacture, s.r.o., IČ 267 92 699, zaps. v obchodním rejstříku vedeném Krajským soudem v Ostravě pod sp. zn. C 26330, se sídlem Ostrava-Moravská Ostrava, Poděbradova 1069/35, PSČ 702 00 (dále jen „Společnost“) upozorňuje, že *návrh skateparku* (dále jen „Návrh“) je autorským dílem ve smyslu zvláštních právních předpisů. Veškerá práva Společnosti k Návrhu jsou vyhrazena. Bez předchozího písemného souhlasu Společnosti je jakékoliv nakládání s Návrhem v rozporu s účelem, k němuž *byl vytvořen*, zakázáno. Porušení autorských práv a neoprávněné použití Návrhu může být postihováno občanskoprávní cestou nebo trestně stíháno. Autorská práva k Návrhu podléhají mezinárodní ochraně.

Kontakt

Hydro Gas Manufacture, s.r.o.
Poděbradova 35
702 00 Moravská Ostrava a Přívoz
Česká republika
IČ: 26792699

Ing. Filip Holý

Ing. Denis Martaus

Tel.: +420 776 682 440

Tel.: +420 608 430 689

E-mail: info@fiveramps.com

Internet : www.fiveramps.com

V Ostravě dne 31.01.2018