


Alce: Rekonstrukce kanalizace ul. Čechova, Havličkův Brod

Termín: 15.9. - 14.10.2022

POZNÁMKA:

B 28 - budou umístěny nejméně 7 dní před uzavítkou s vyznačením termínu platnosti;
E 13(1) text - MIMO VOZ S POVOLENÍM STAVBY
E 13(2) text - UL. ČECHOVA UZAVŘENA

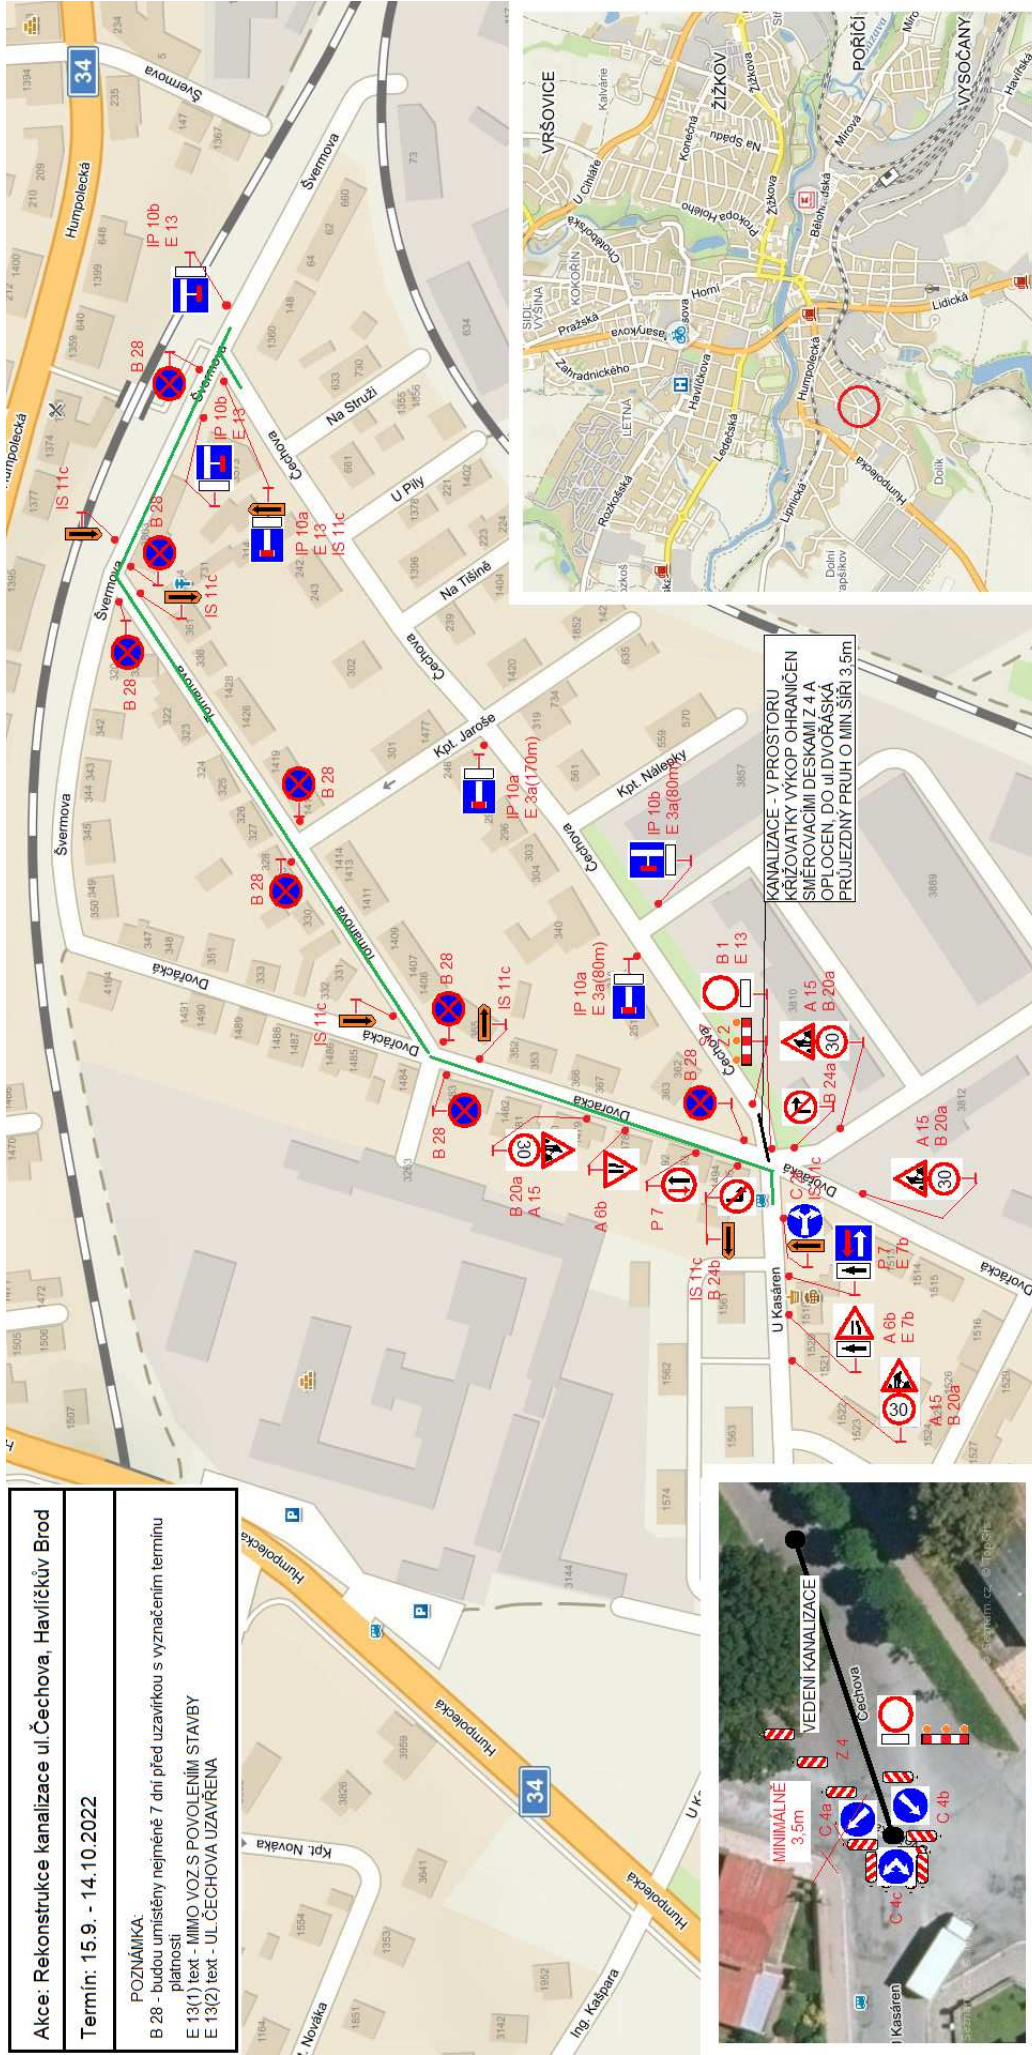

KANALIZACE - V PROSTORU KRÍŽOVATKY VÝKOP OHRANIČEN SMĚROVACÍMI DESKAMI Z 4 A OPLOČEN, DO ULIČOVĚŘSKÁ PRŮJEZDNÝ PRUH O MIN. ŠÍŘI 3,5m

