


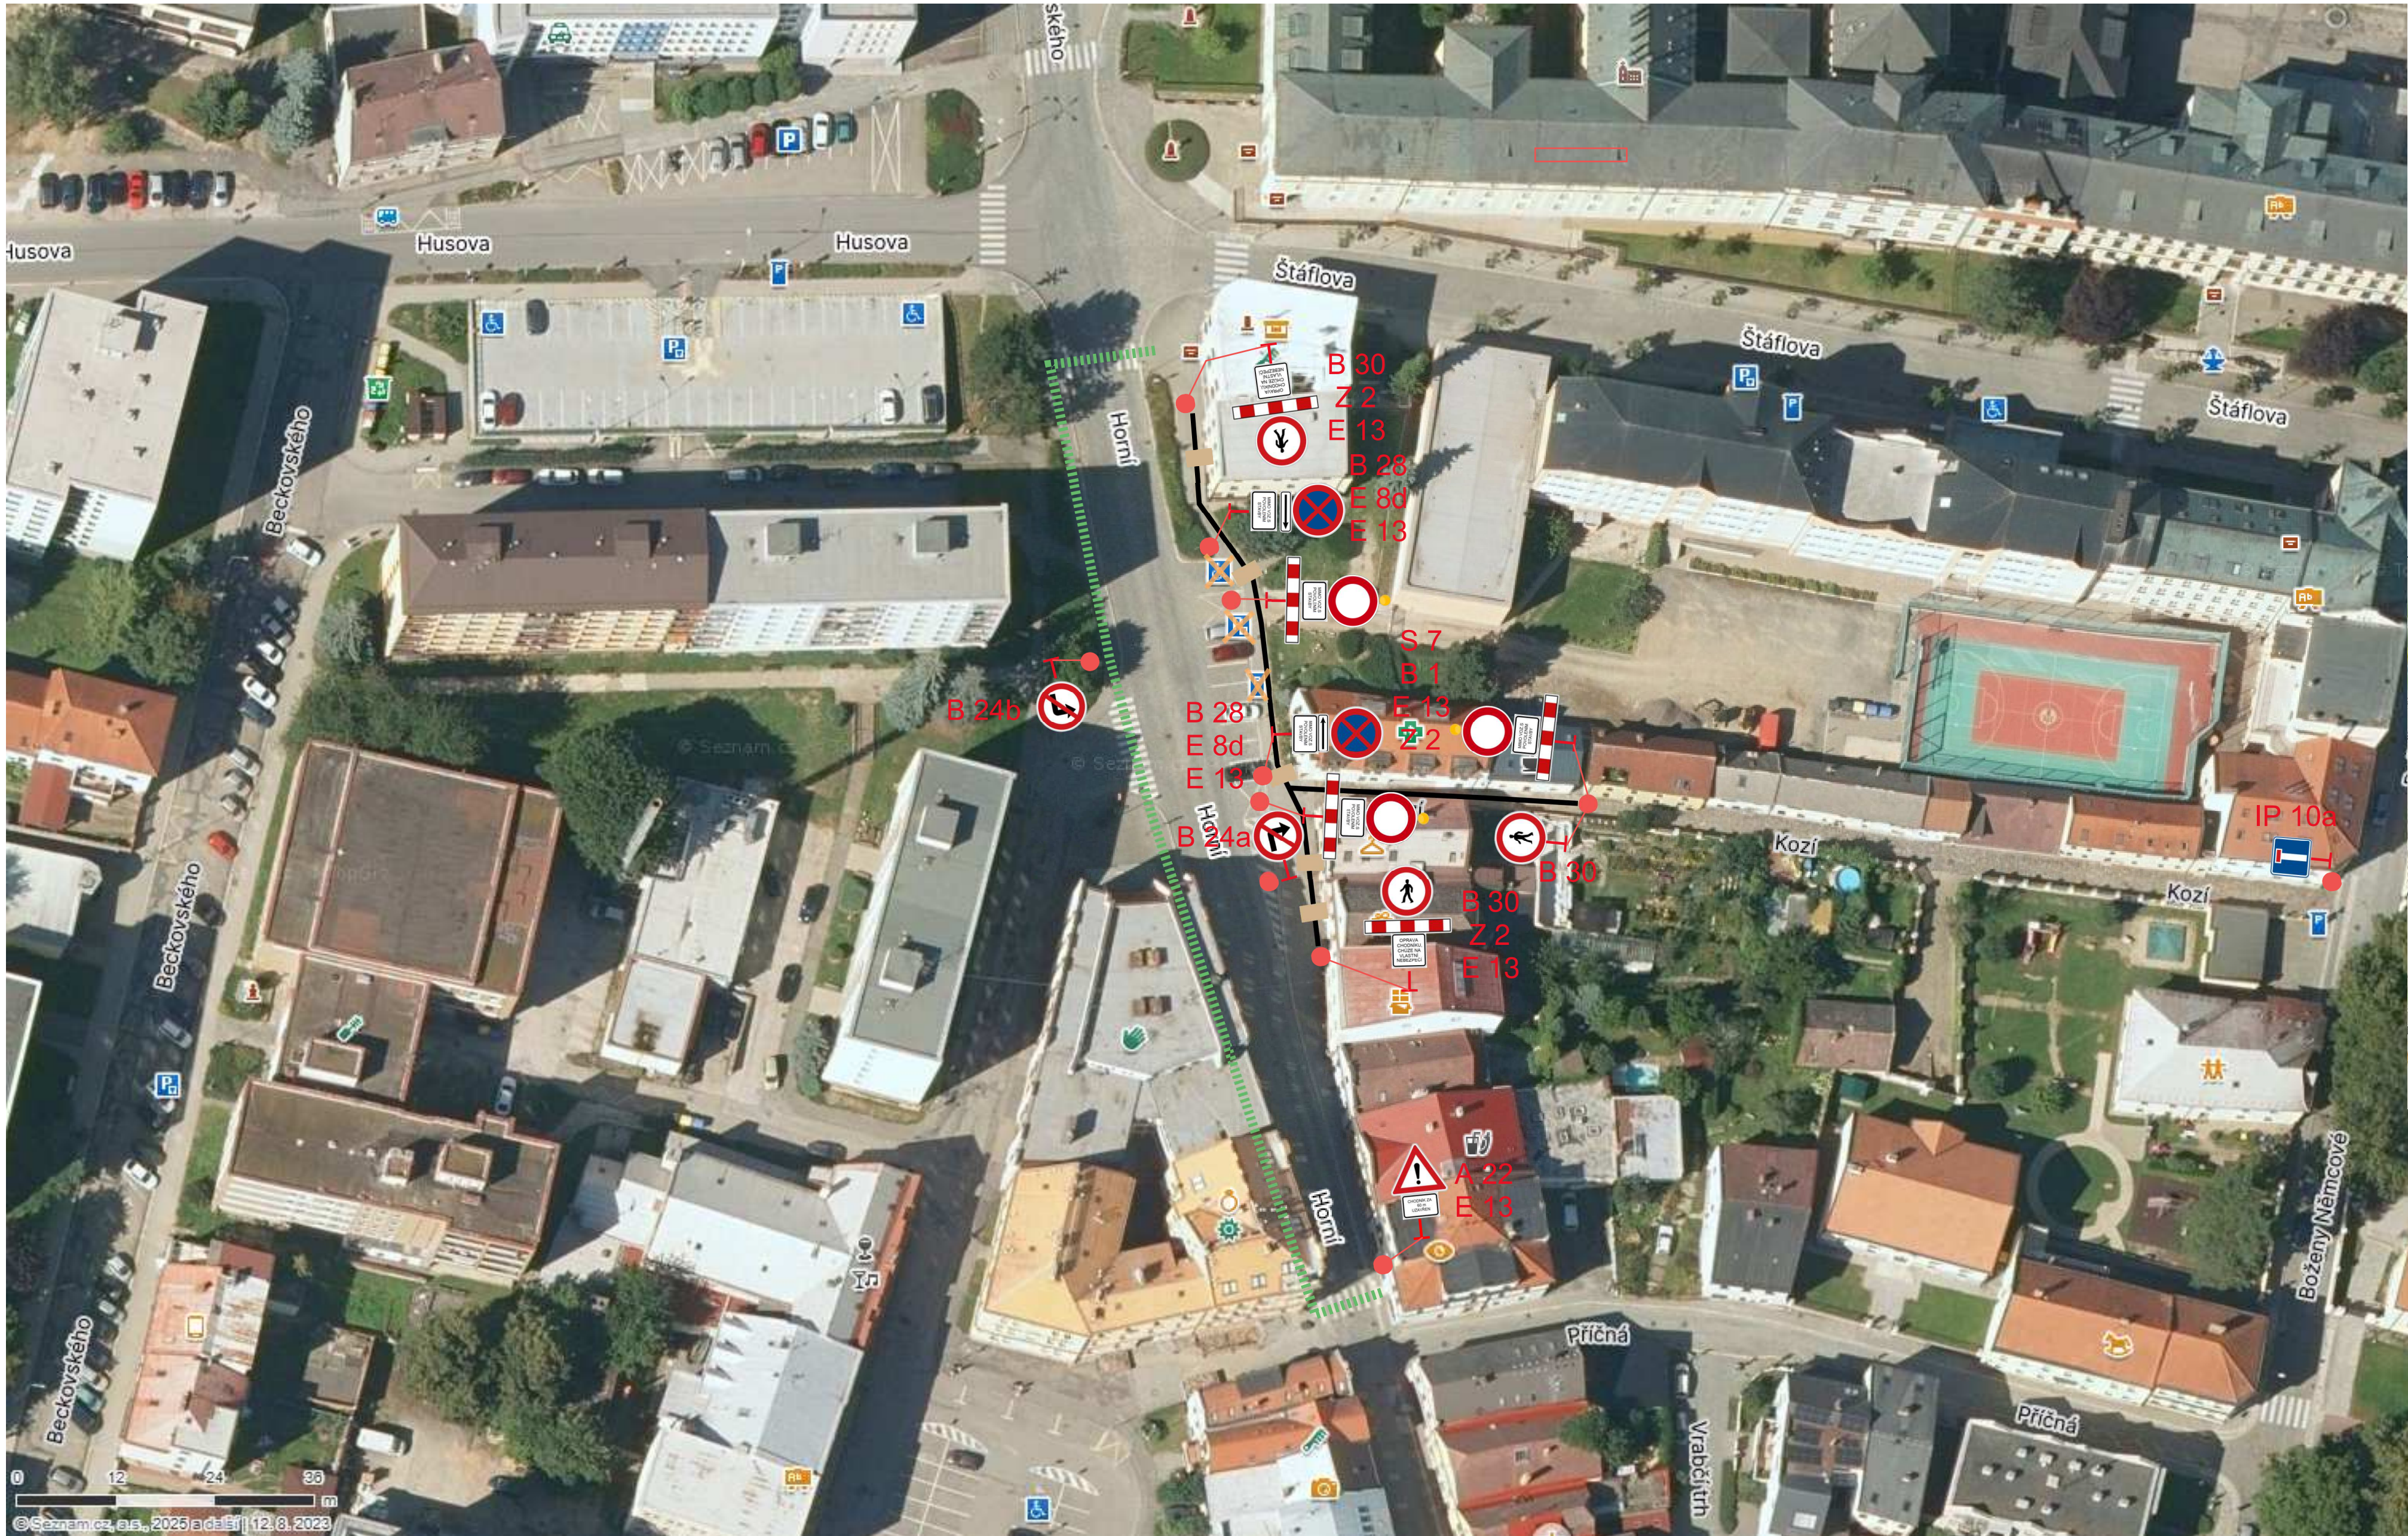

Akce: Oprava kNN Havlíčkův Brod-ul.Kozí z TS HB

Výkres: Situace přechodného dopravního značení

POZNÁMKA:

TRASA KABELOVÉHO VEDENÍ

OBCHOZÍ TRASA PRO PĚŠÍ

PŘECHODVÁ LÁVKA

VÝKOPOVÉ PRÁCE BUDOU PROVÁDĚNY RUČNĚ, ZEMINA ULOŽENA VE ZBYLÉ ČÁSTI CHODNÍKŮ A UL. KOZÍ. PRO VSTUPY DO DOMŮ POUŽITO PŘECHODOVÉ LÁVKY PŘES VÝKOP

VYKLIZENÍ PARKOVIŠTĚ PRO MANIPULAČNÍ PROSTOR PROVÁDĚJÍCÍ FIRMY

VYPRACOVAL: Martin Liska

DATUM: 10/25

