43 – 100 H. BROD

03810 Bělohradská
3855
ČSOB
Česká spořitelna
ICY SMILE
5. května
455
356
Kavárna Slunečko
311
309
310
651
650
Dopravní terminál
Havlíčkův Brod, dopravní terminál
Havlíčkův Brod, dopravní terminál
Havlíčkův Brod, dopravní terminál
Havlíčkův Brod, dopravní terminál
Havlíčkův Brod, dopravní terminál
Havlíčkův Brod, dopravní terminál
5. května
dražní
Pendolino
397

Tento dokument je součástí systému TP online. Byl vytvořen v elektronické podobě jako jediný autentický dokument.

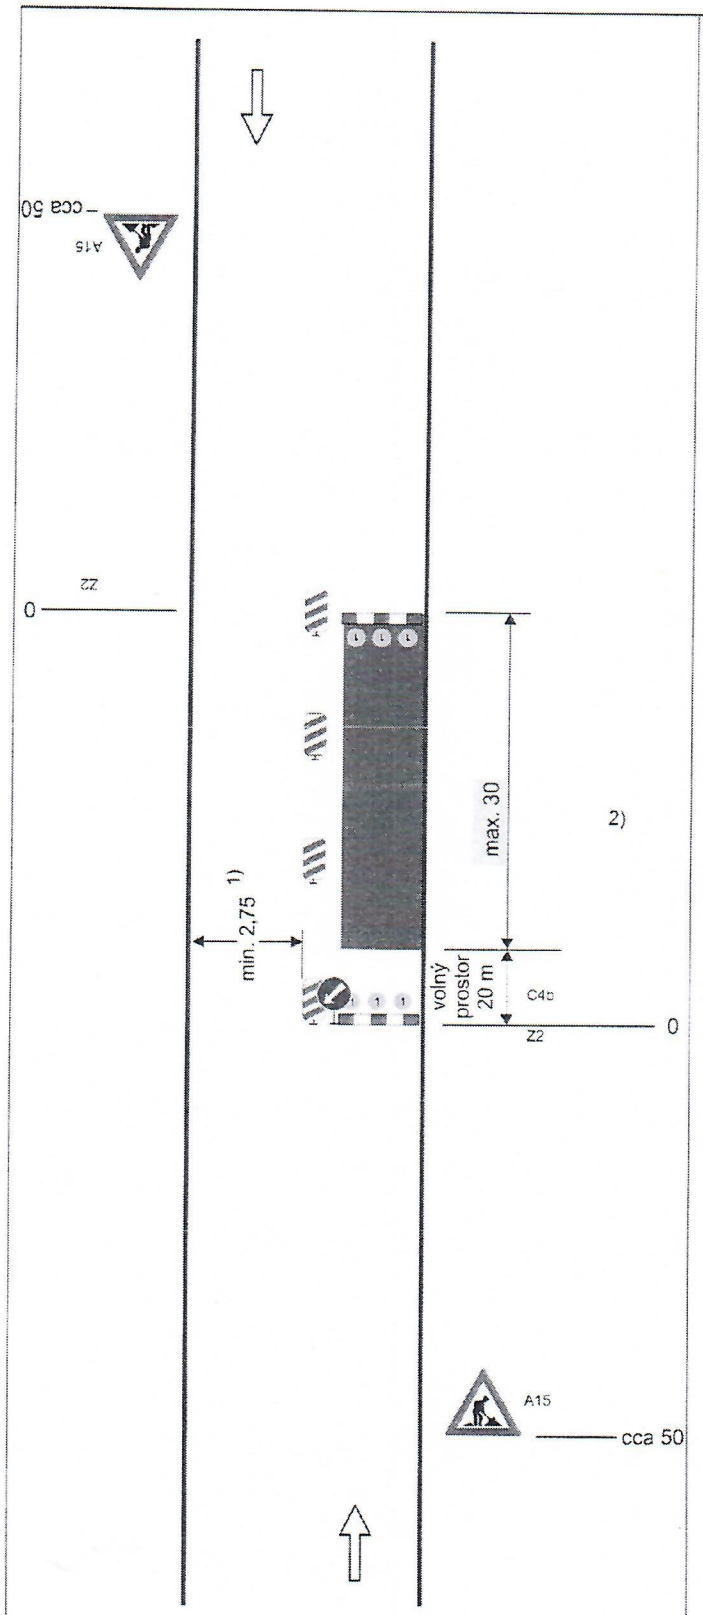

Schéma B/2

Standardní pracovní místo na pozemní komunikaci s malým dopravním zatížením. Zúžení vozovky na jeden jízdní pruh.

příčná uzávěra zábranou minimálně3výstražnásvětlatypu1

podélná uzávěra obou-strannými směrovacímideskami odstup max.10m

podélná uzávěra zábradlím na straněchodníku/stezkyprocyklisty

příčná uzávěra zábranou minimálně3výstražnásvětlatypu1

1) *může být ve výjimečných případech menší (viz kap. 6.1.2.)*

2) *užití dopravních značek a dopravních zařízení v případě souběžných parkovacích pruhů, chod-níků a/nebo stezek pro cyklisty podle schémat B/16 až B/20*

vzdálenosti v metrech