


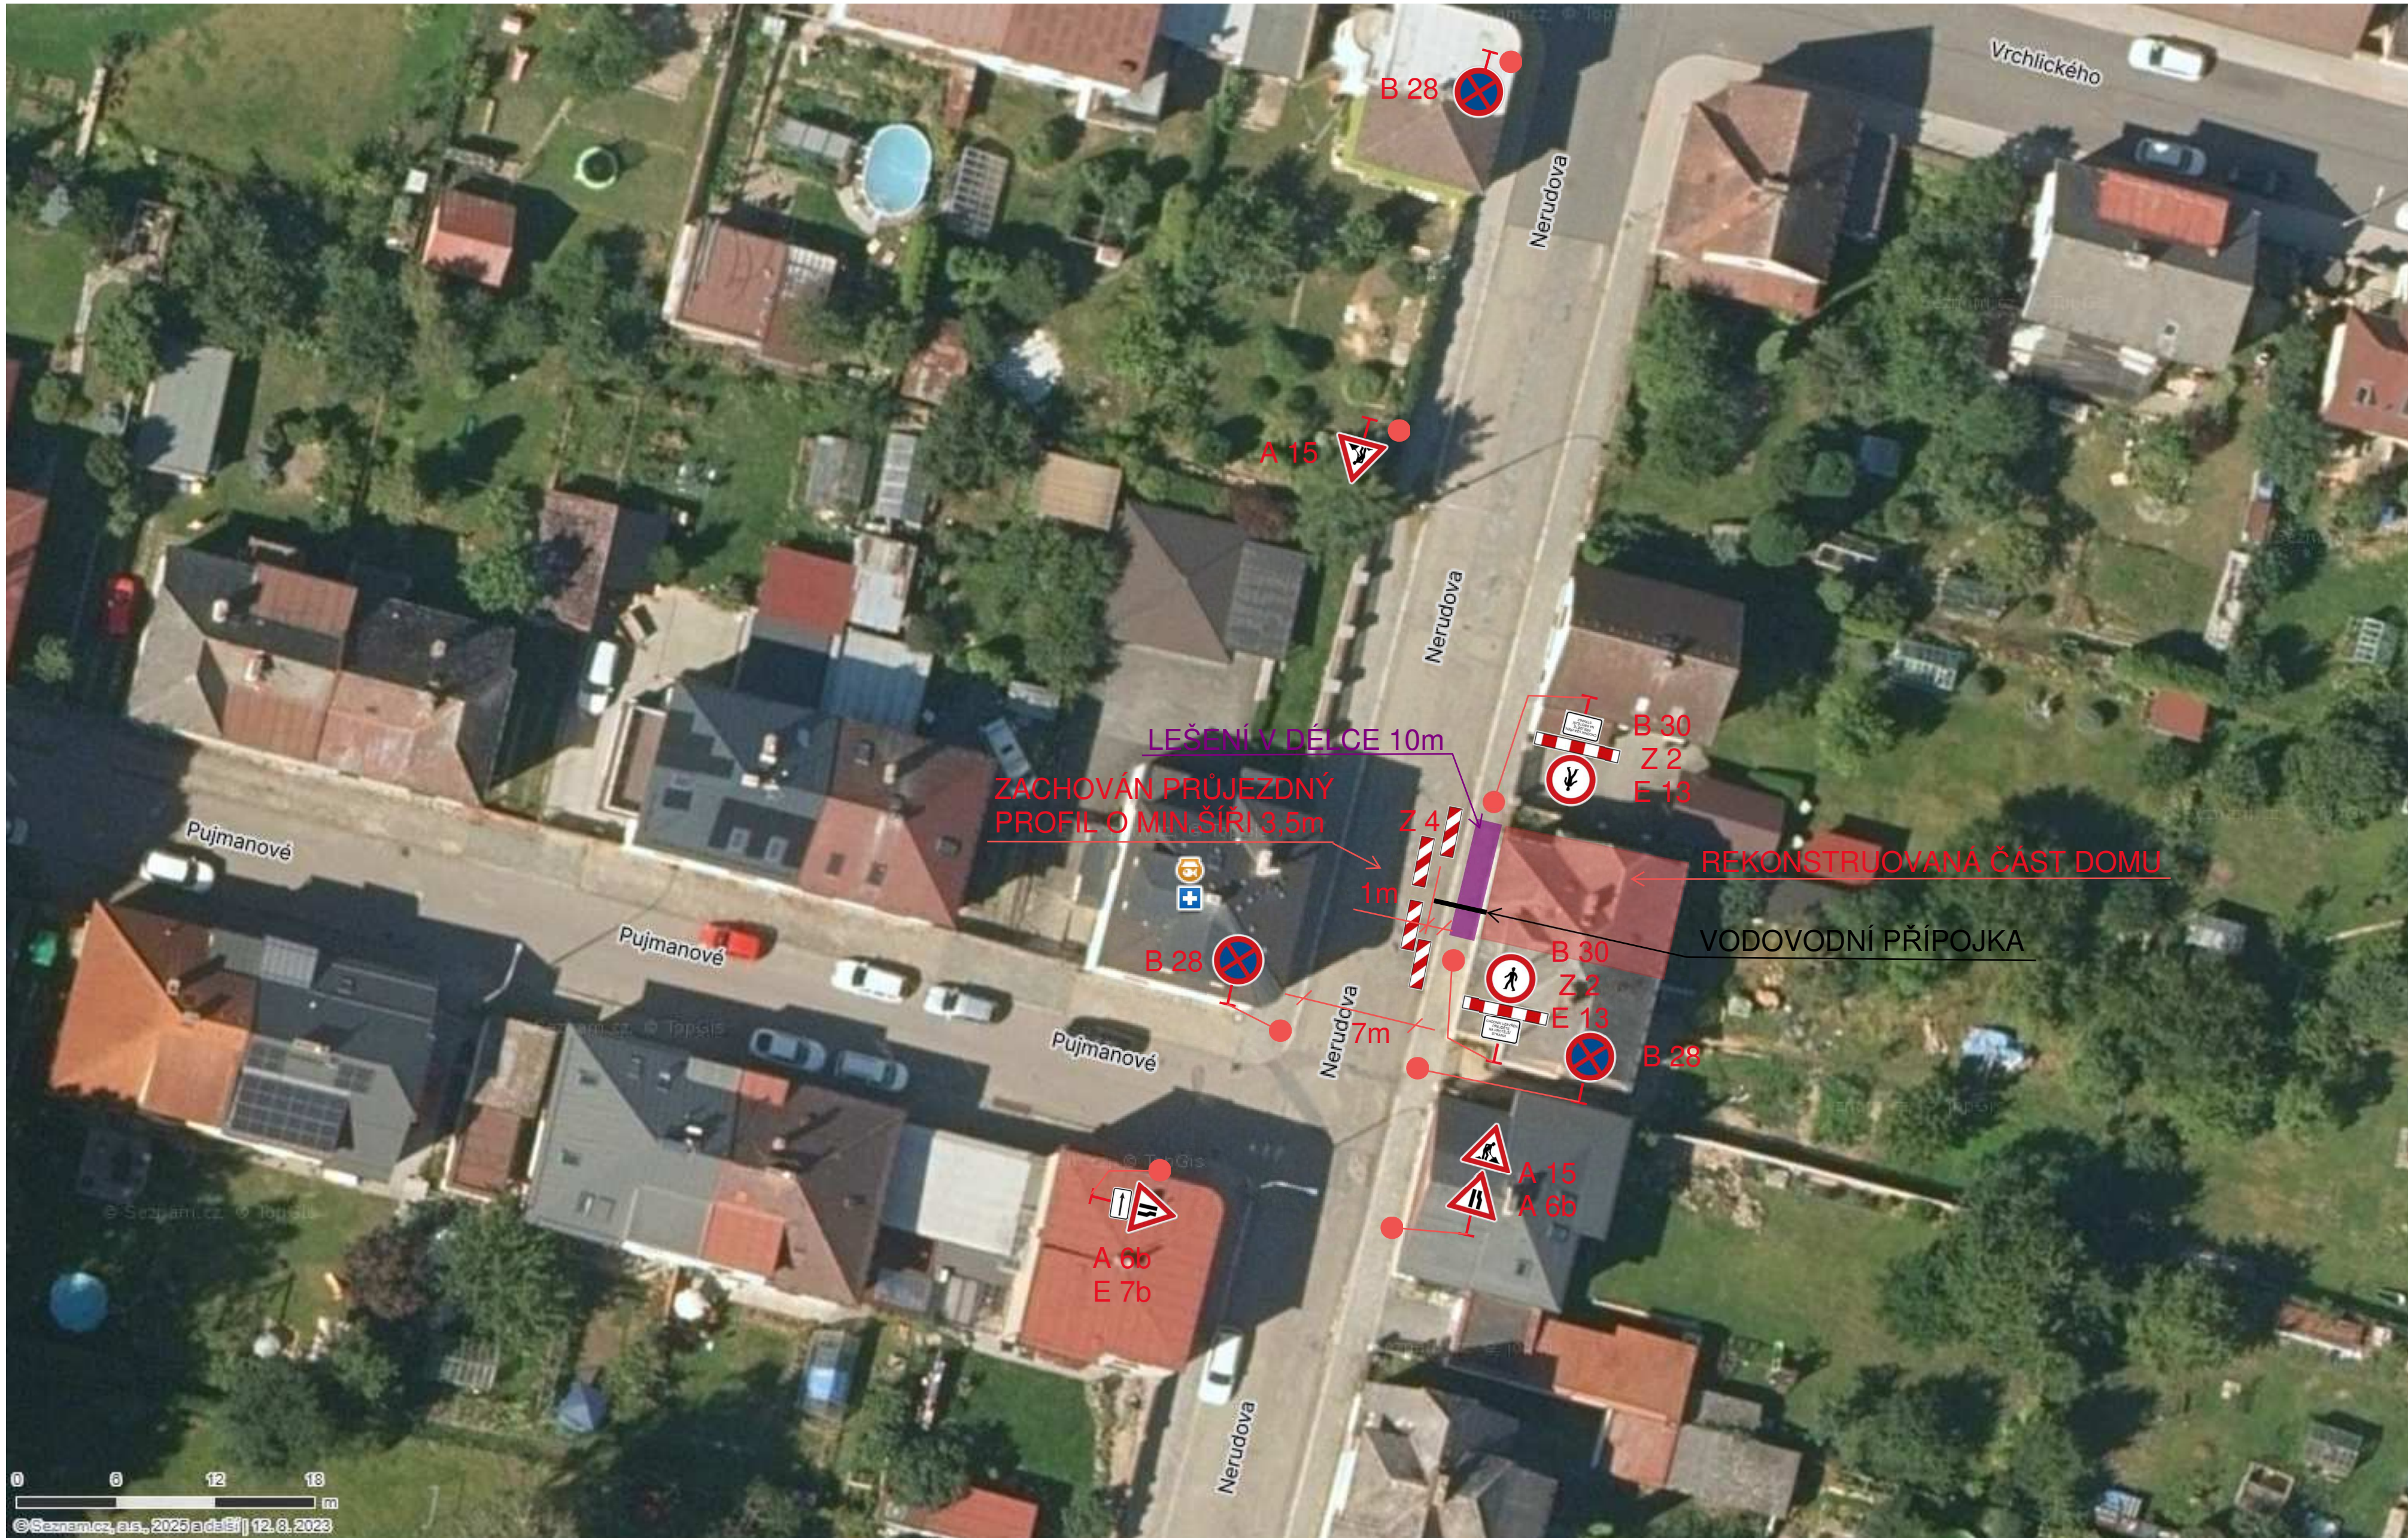

Akce: Rekonstrukce domu ul.Nerudova, Havlíčkův Brod	
Termín : 21.11. - 31.12.2025	
POZNÁMKA: REALIZACE VODOVODNÍM PŘÍPOJKY BUDE PROVEDENA V DANÉM TERMÍNU V MAX.DĚLCE 5 DNŮ OPRAVA FASÁDY VČ.ZATEPLENÍ BUDE PROVEDENA V DANÉM TERMÍNU	
 LEŠENÍ	
 VODOVODNÍ PŘÍPOJKA	
VYPRACOVAL: Martin Liska	DATUM: 11/25

