


SILNICE II/344, DL. 1548,50 m

SILNICE II/344, DL. 1548,50 m

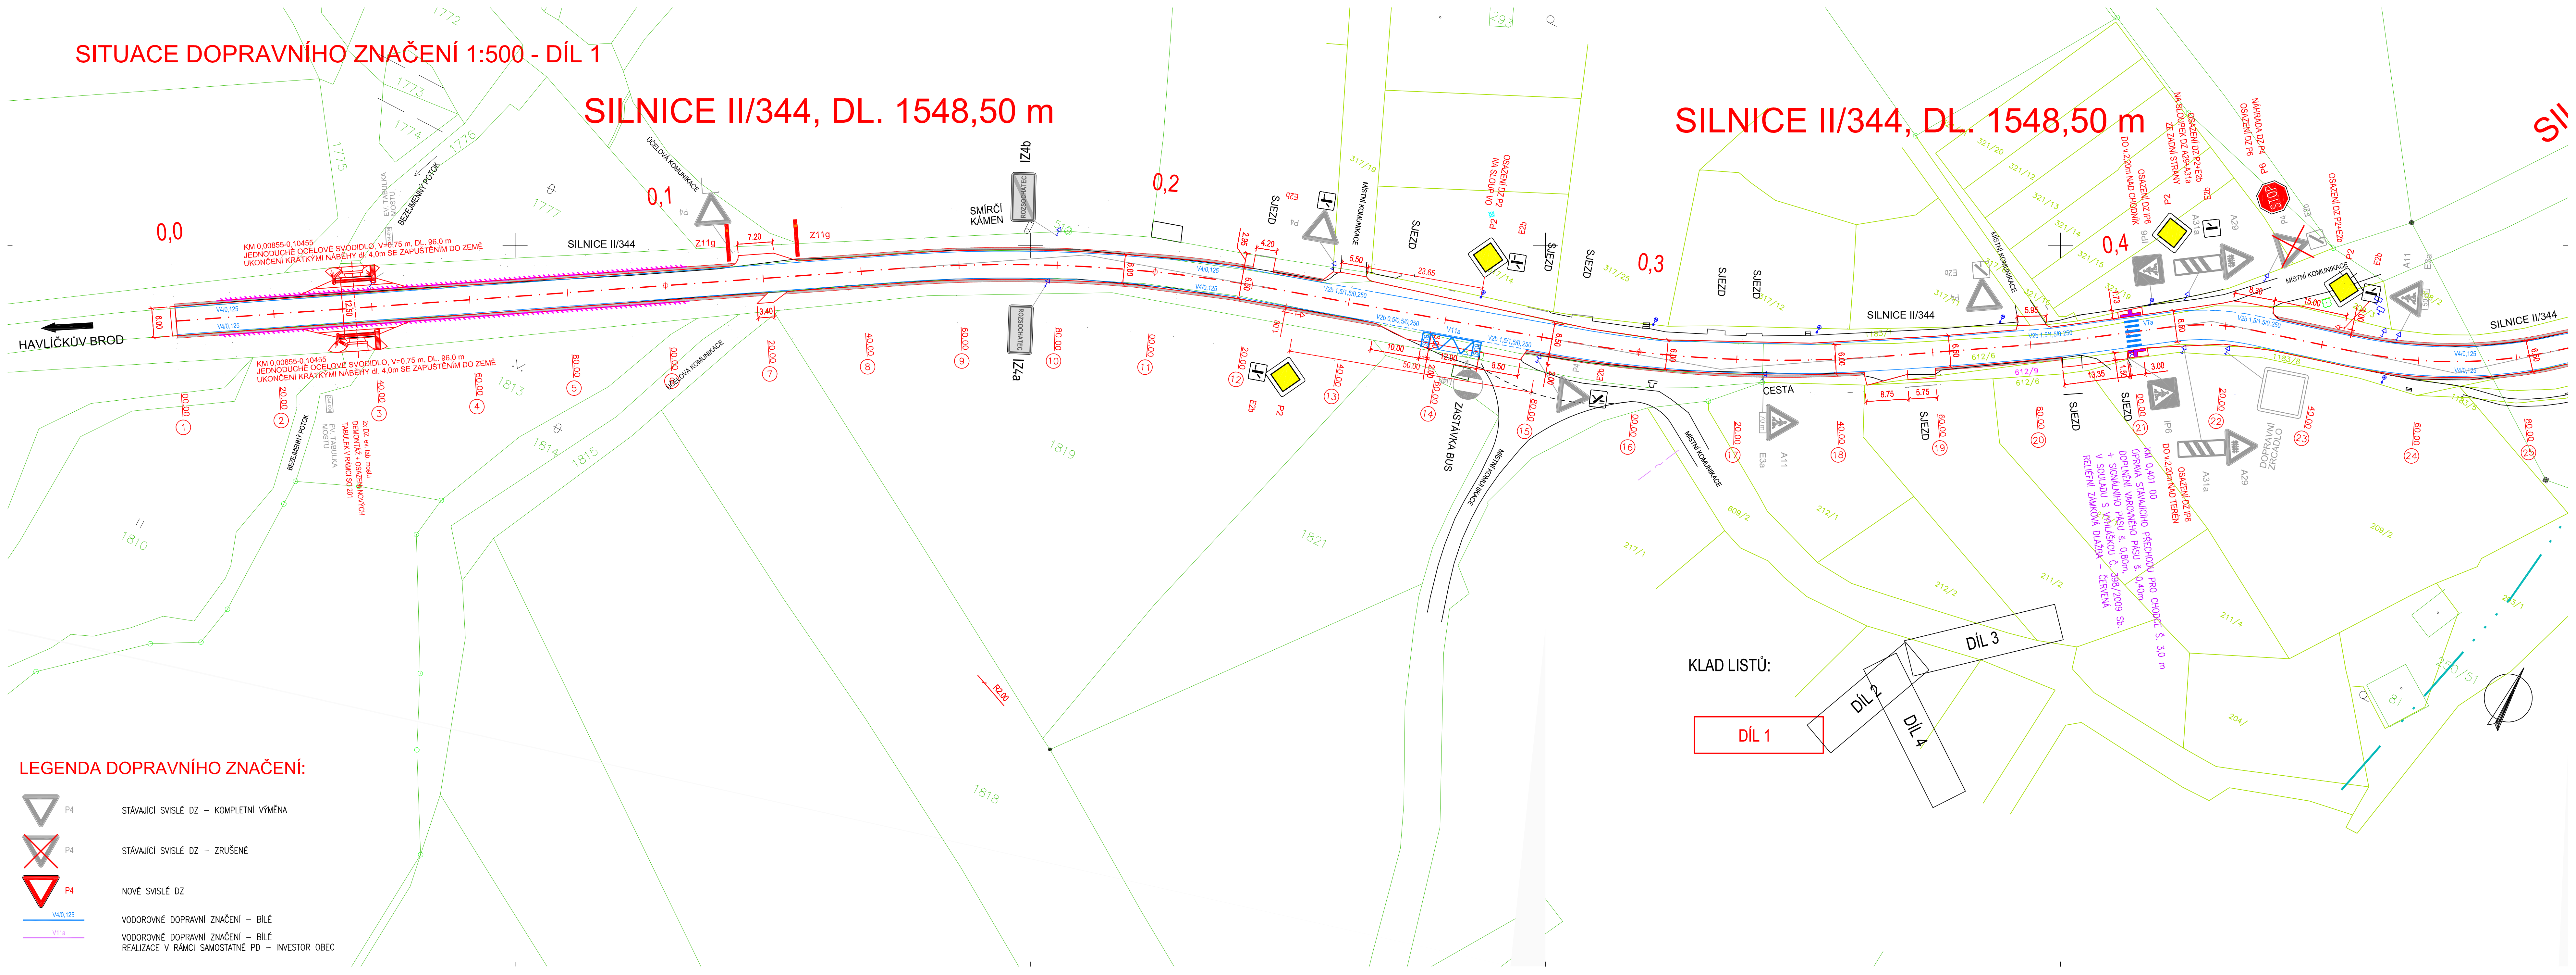

	P4	STÁVAJÍCÍ SVISLÉ DZ – KOMPLETNÍ VÝMĚNA
	P4	STÁVAJÍCÍ SVISLÉ DZ – ZRUŠENÍ
	P4	NOVÉ SVISLÉ DZ
	V40,125	VODOROVNÉ DOPRAVNÍ ZNAČENÍ – BÍLÉ
	V11a	VODOROVNÉ DOPRAVNÍ ZNAČENÍ – BÍLÉ REALIZACE V RÁMCI SAMOSTATNÉ PD – INVESTOR OBCE