


SITUACE DOPRAVNÍHO ZNAČENÍ 1:500 - DÍL 3

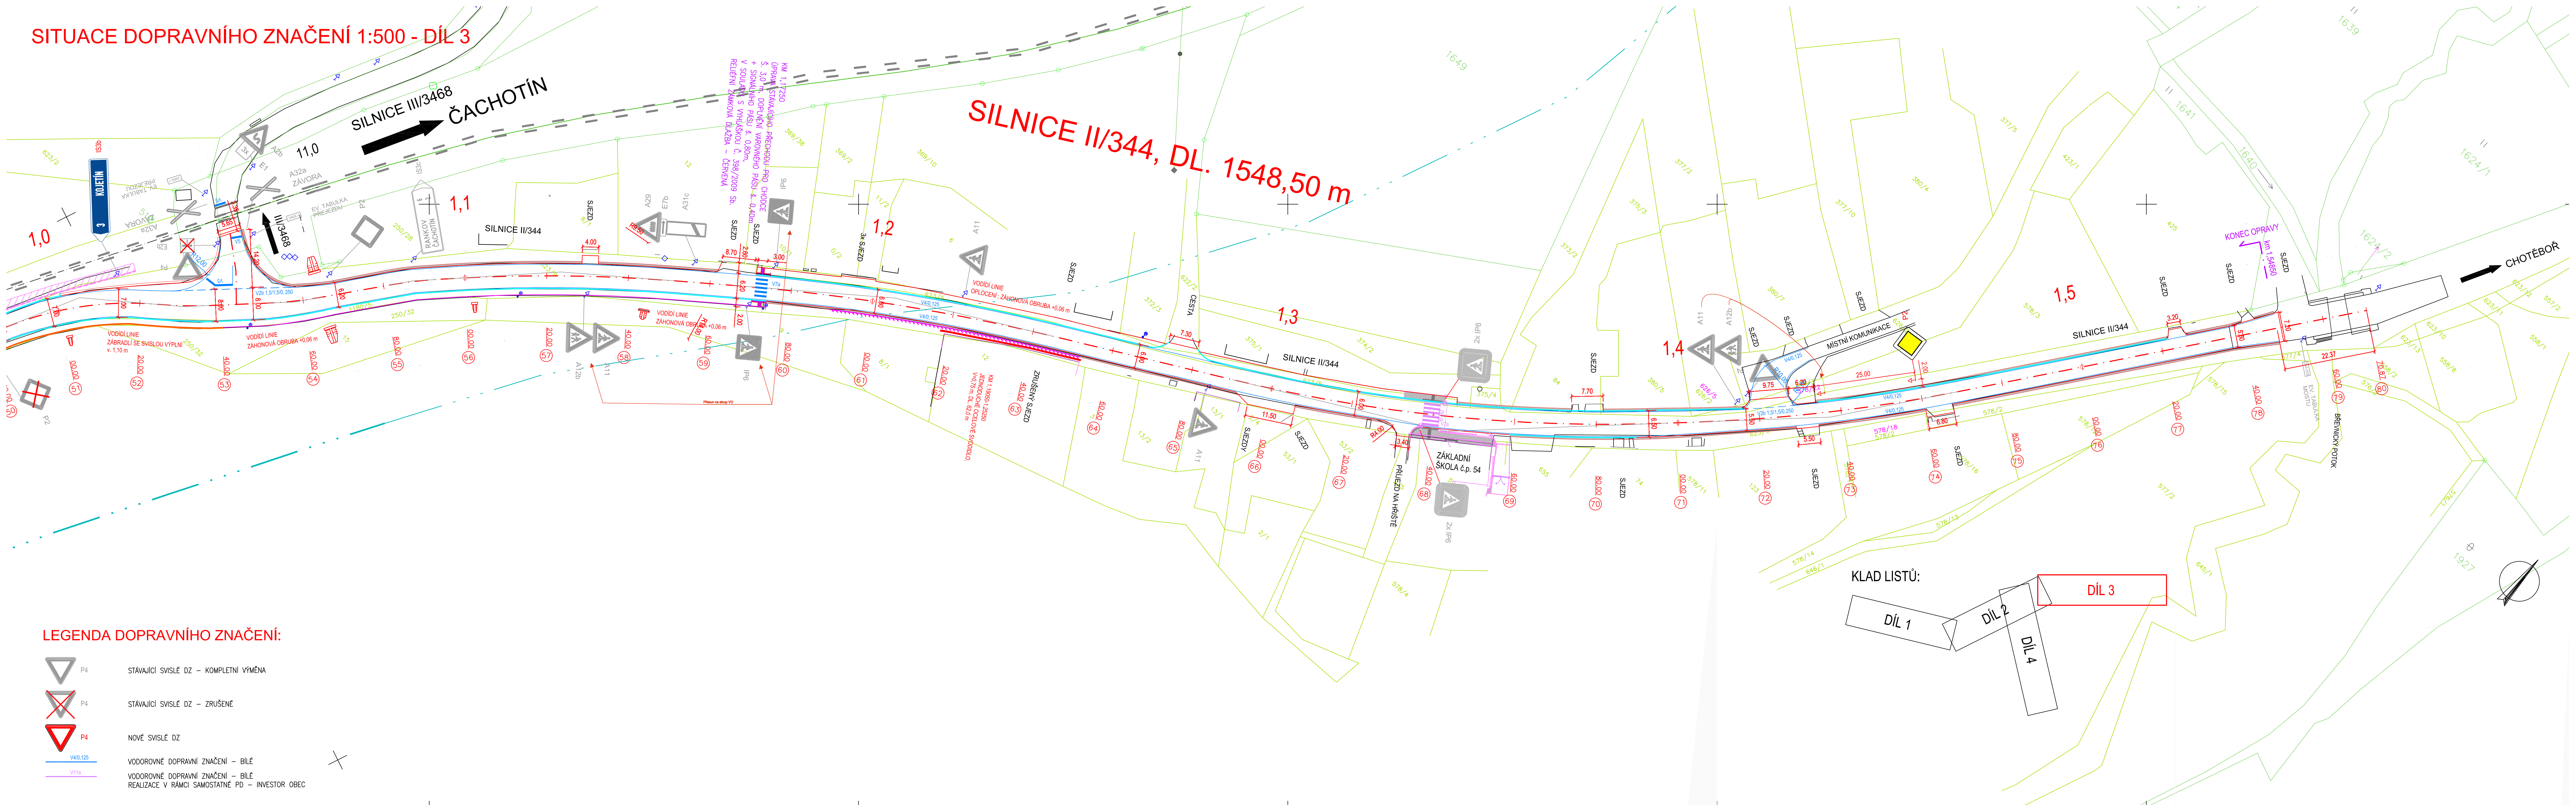

LEGENDA DOPRAVNÍHO ZNAČENÍ:

- P4 STÁVAJÍCÍ SVISLÉ DZ - KOMPLETNÍ VÝMĚNA
- P4 STÁVAJÍCÍ SVISLÉ DZ - ZRUŠENÉ
- P4 NOVÉ SVISLÉ DZ
- V40,125 VODOROVNÉ DOPRAVNÍ ZNAČENÍ - BÍLÉ
- V11a VODOROVNÉ DOPRAVNÍ ZNAČENÍ - BÍLÉ
- REALIZACE V RÁMCI SAMOSTATNÉ PD - INVESTOR OBEC

