


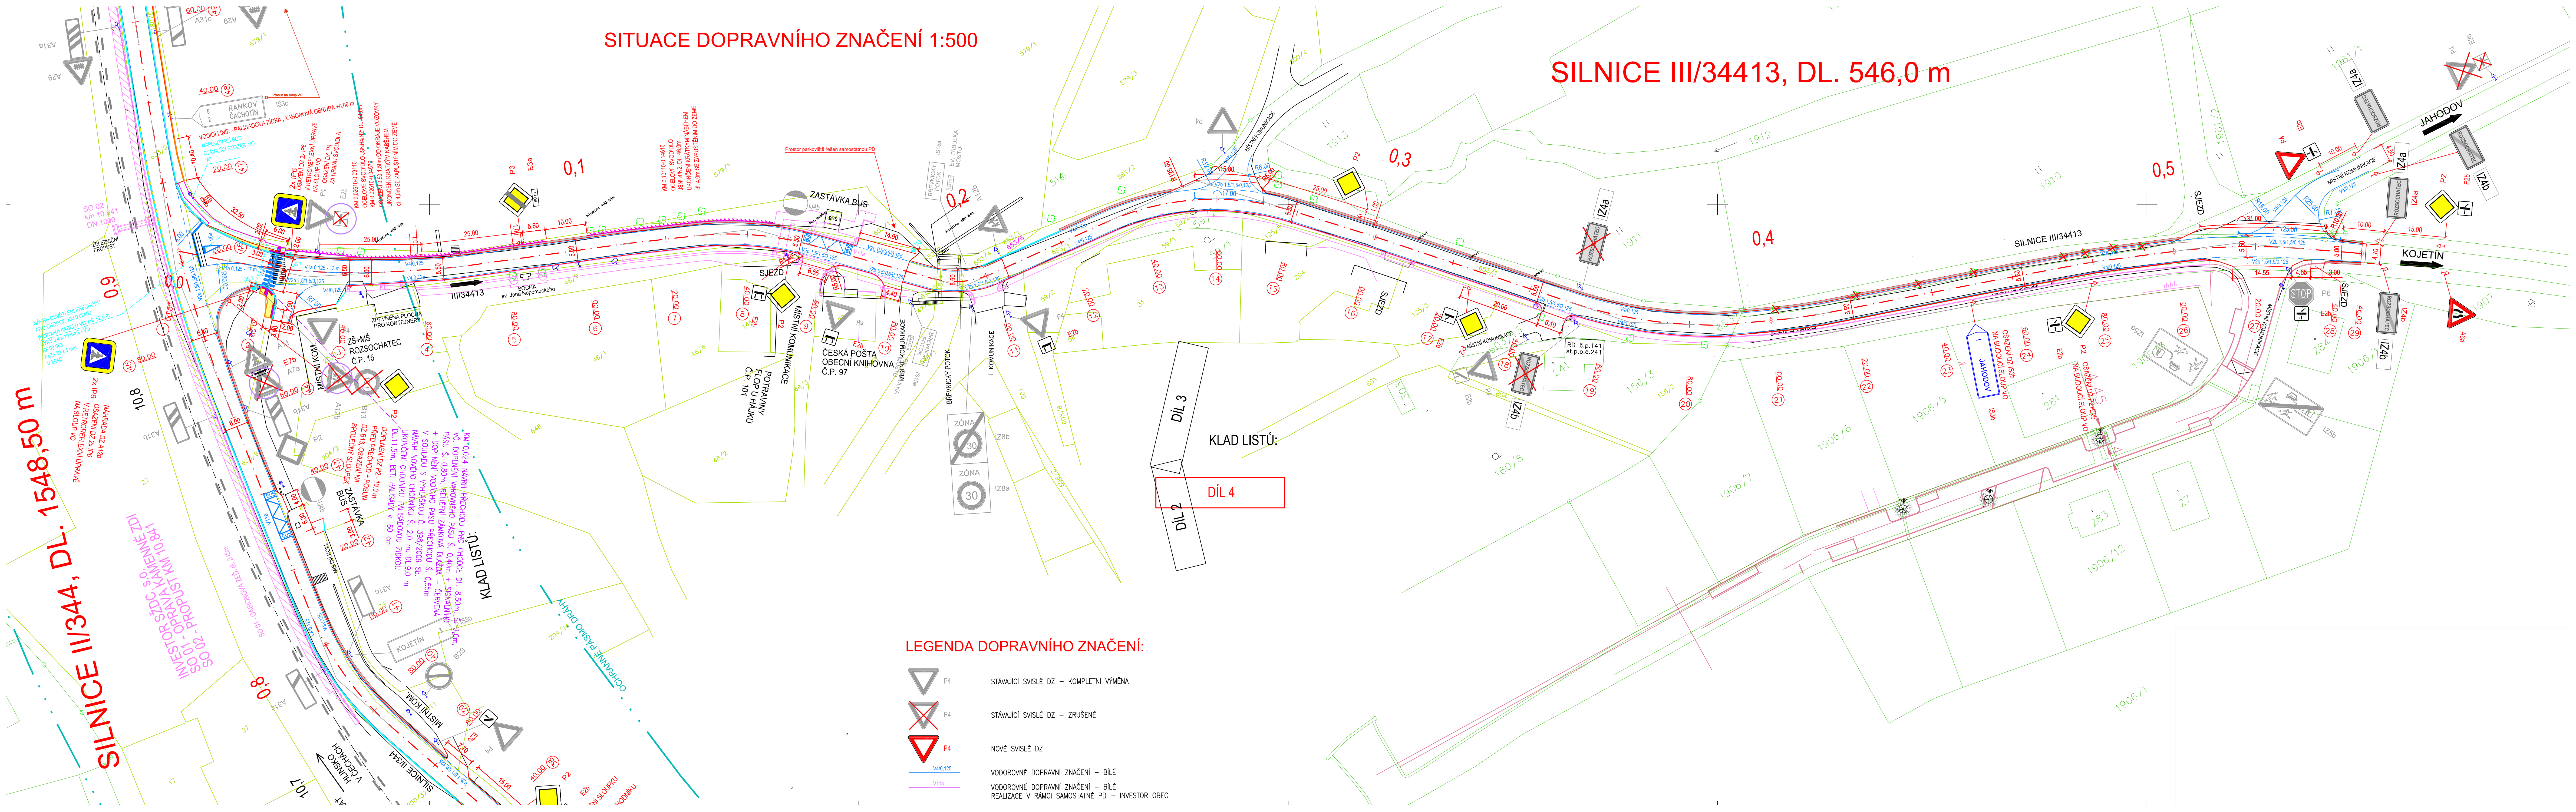

SITUACE DOPRAVNÍHO ZNAČENÍ 1:500

SILNICE III/34413, DL. 546,0 m

SILNICE II/344, DL. 1548,50 m

KLAD LISTŮ:

DÍL 4

LEGENDA DOPRAVNÍHO ZNAČENÍ:

- P4 STÁVAJÍCÍ SVISLÉ DZ – KOMPLETNÍ VÝMĚNA
- P4 STÁVAJÍCÍ SVISLÉ DZ – ZRUŠENÍ
- P4 NOVÉ SVISLÉ DZ
- V40.125 VODOROVNÉ DOPRAVNÍ ZNAČENÍ – BÍLÉ
- V11a VODOROVNÉ DOPRAVNÍ ZNAČENÍ – BÍLÉ
- REALIZACE V RAMCI SAMOSTATNÍ PD – INVESTOR OBEC