


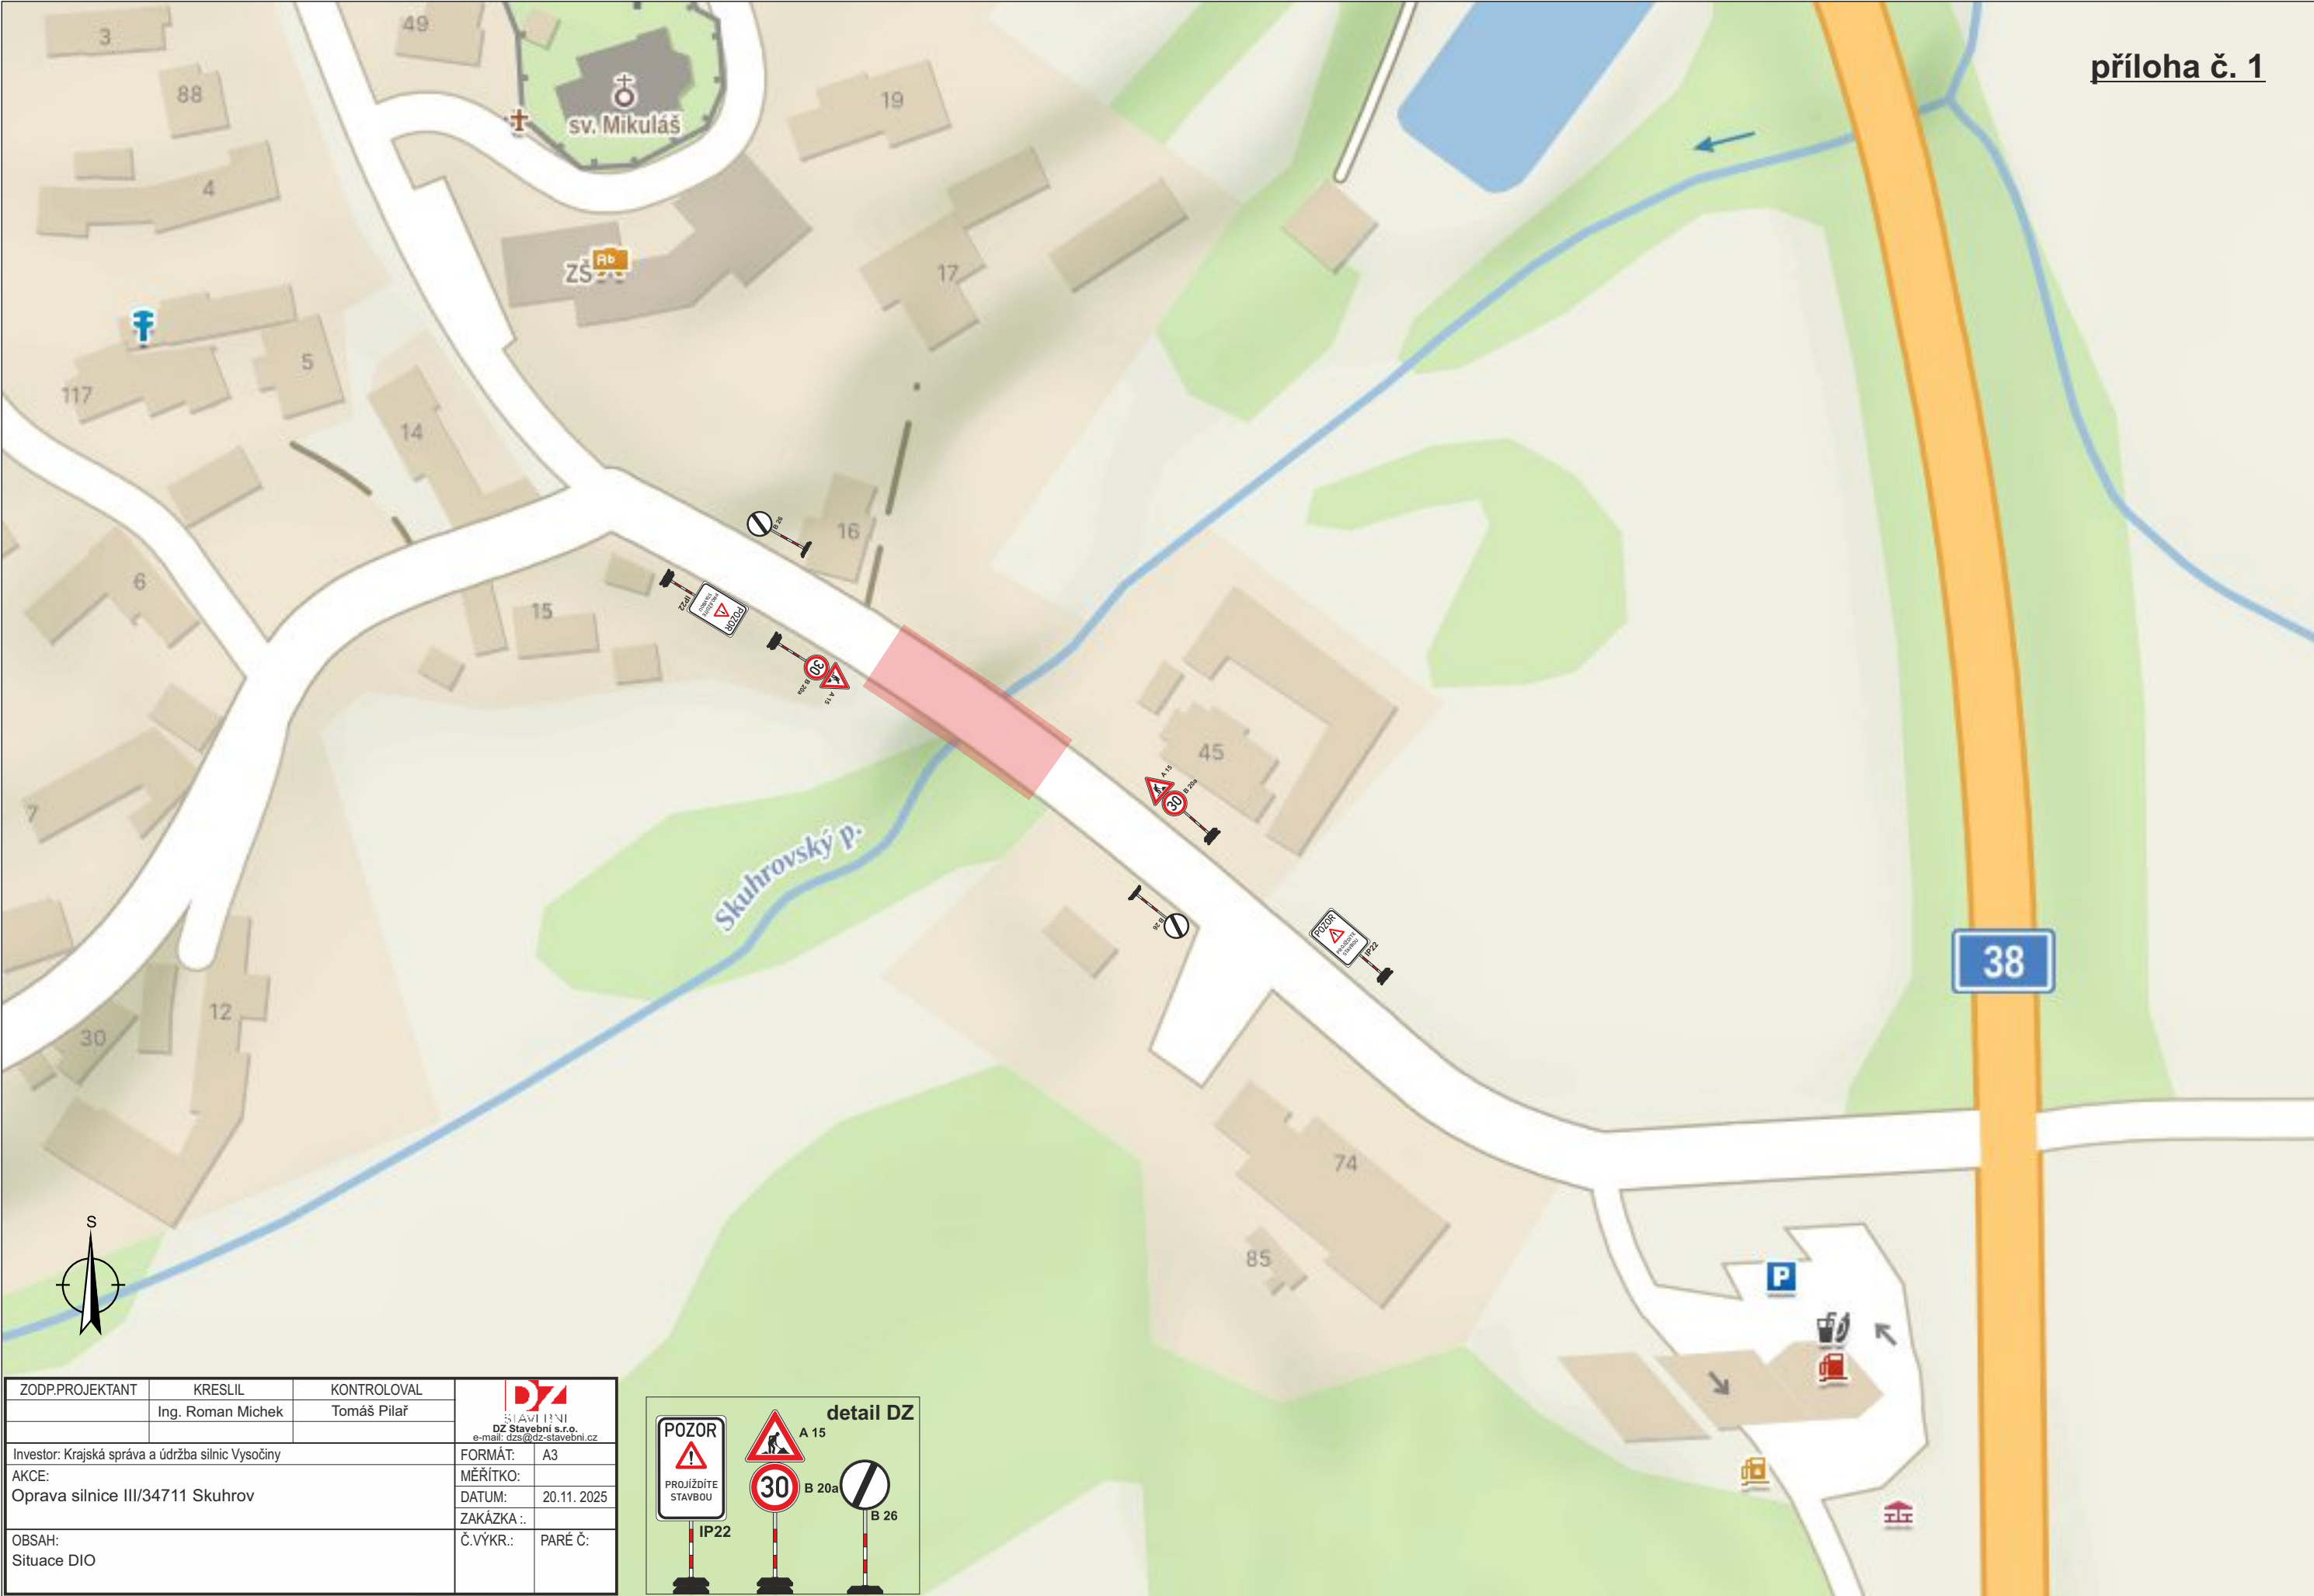

ZODP.PROJEKTANT	KRESLIL	KONTROLOVAL	 STAVEBNÍ DZ Stavební s.r.o. e-mail: dzs@dz-stavebni.cz	
	Ing. Roman Michek	Tomáš Pilař		
Investor: Krajská správa a údržba silnic Vysočiny			FORMÁT:	A3
AKCE:			MĚŘÍTKO:	
Oprava silnice III/34711 Skuhrov			DATUM:	20.11. 2025
			ZAKÁZKA .:	
OBSAH:			Č.VÝKR.:	PARÉ Č:
Situace DIO				

