
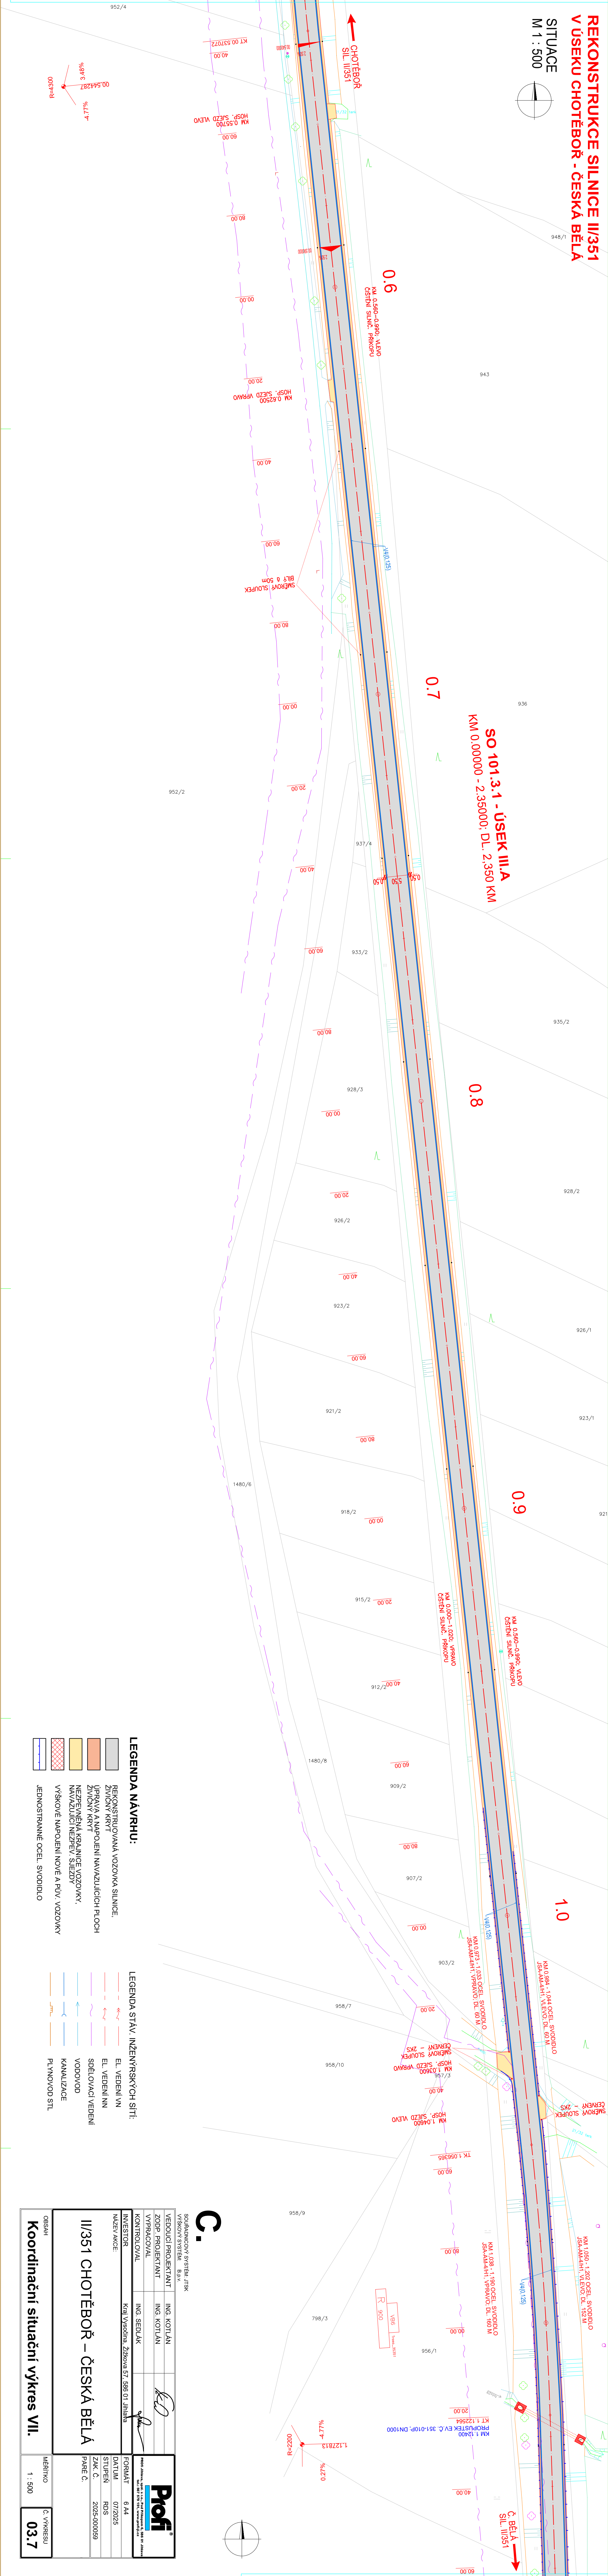


REKONSTRUKCE SILNICE III/351
V ÚSEKU CHOTĚBOŘ - ČESKÁ BĚLA

SITUACE
M 1 : 500

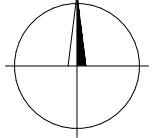

LEGENDA NÁVRHU:

- REKONSTRUOVANÁ VOZOVKA SILNICE.
- ŽIVICNÝ KRYT
- ÚPRAVA A NÁPOJENÍ NÁVLAŽLIVÝCH PLOCH
- NEZPEVNĚNÁ ÚPRAVA VOZOVKY.
- NÁVLAŽNOSTI VOZOVKY.
- VÝSKOVÉ NÁPOJENÍ NOVÉ A PŮV. VOZOVKY
- JEDNOSTRANNE OCEL. SVODIDLO

LEGENDA STAV. INŽENÝRSKÝCH SÍTÍ:

- EL. VEDENÍ VN
- EL. VEDENÍ VN
- SPLOVACÍ VEDENÍ
- VOZOVOD
- KANALIZACE
- PLYNOVOD STL

OBŠAH		MĚŘITKO	
Koordináční situační výkres VII.		1 : 500	
03.7		Č. VÝKRESU	

C.

OBŠAH

VEDOUcí PROJEKTANT

ING. KOTLAN

VEDOUcí PROJEKTANT

ING. KOTLAN

KONTROLOVAL

ING. SEDLÁK

INVESTOR

Kol Vysoká, Závosa 57, 580 01 Jihlava

FORMÁT

B A4

STUPĚN

RD3

ZK. Č.

2025-000099

PAR. Č.

03.7