


příloha č. 1

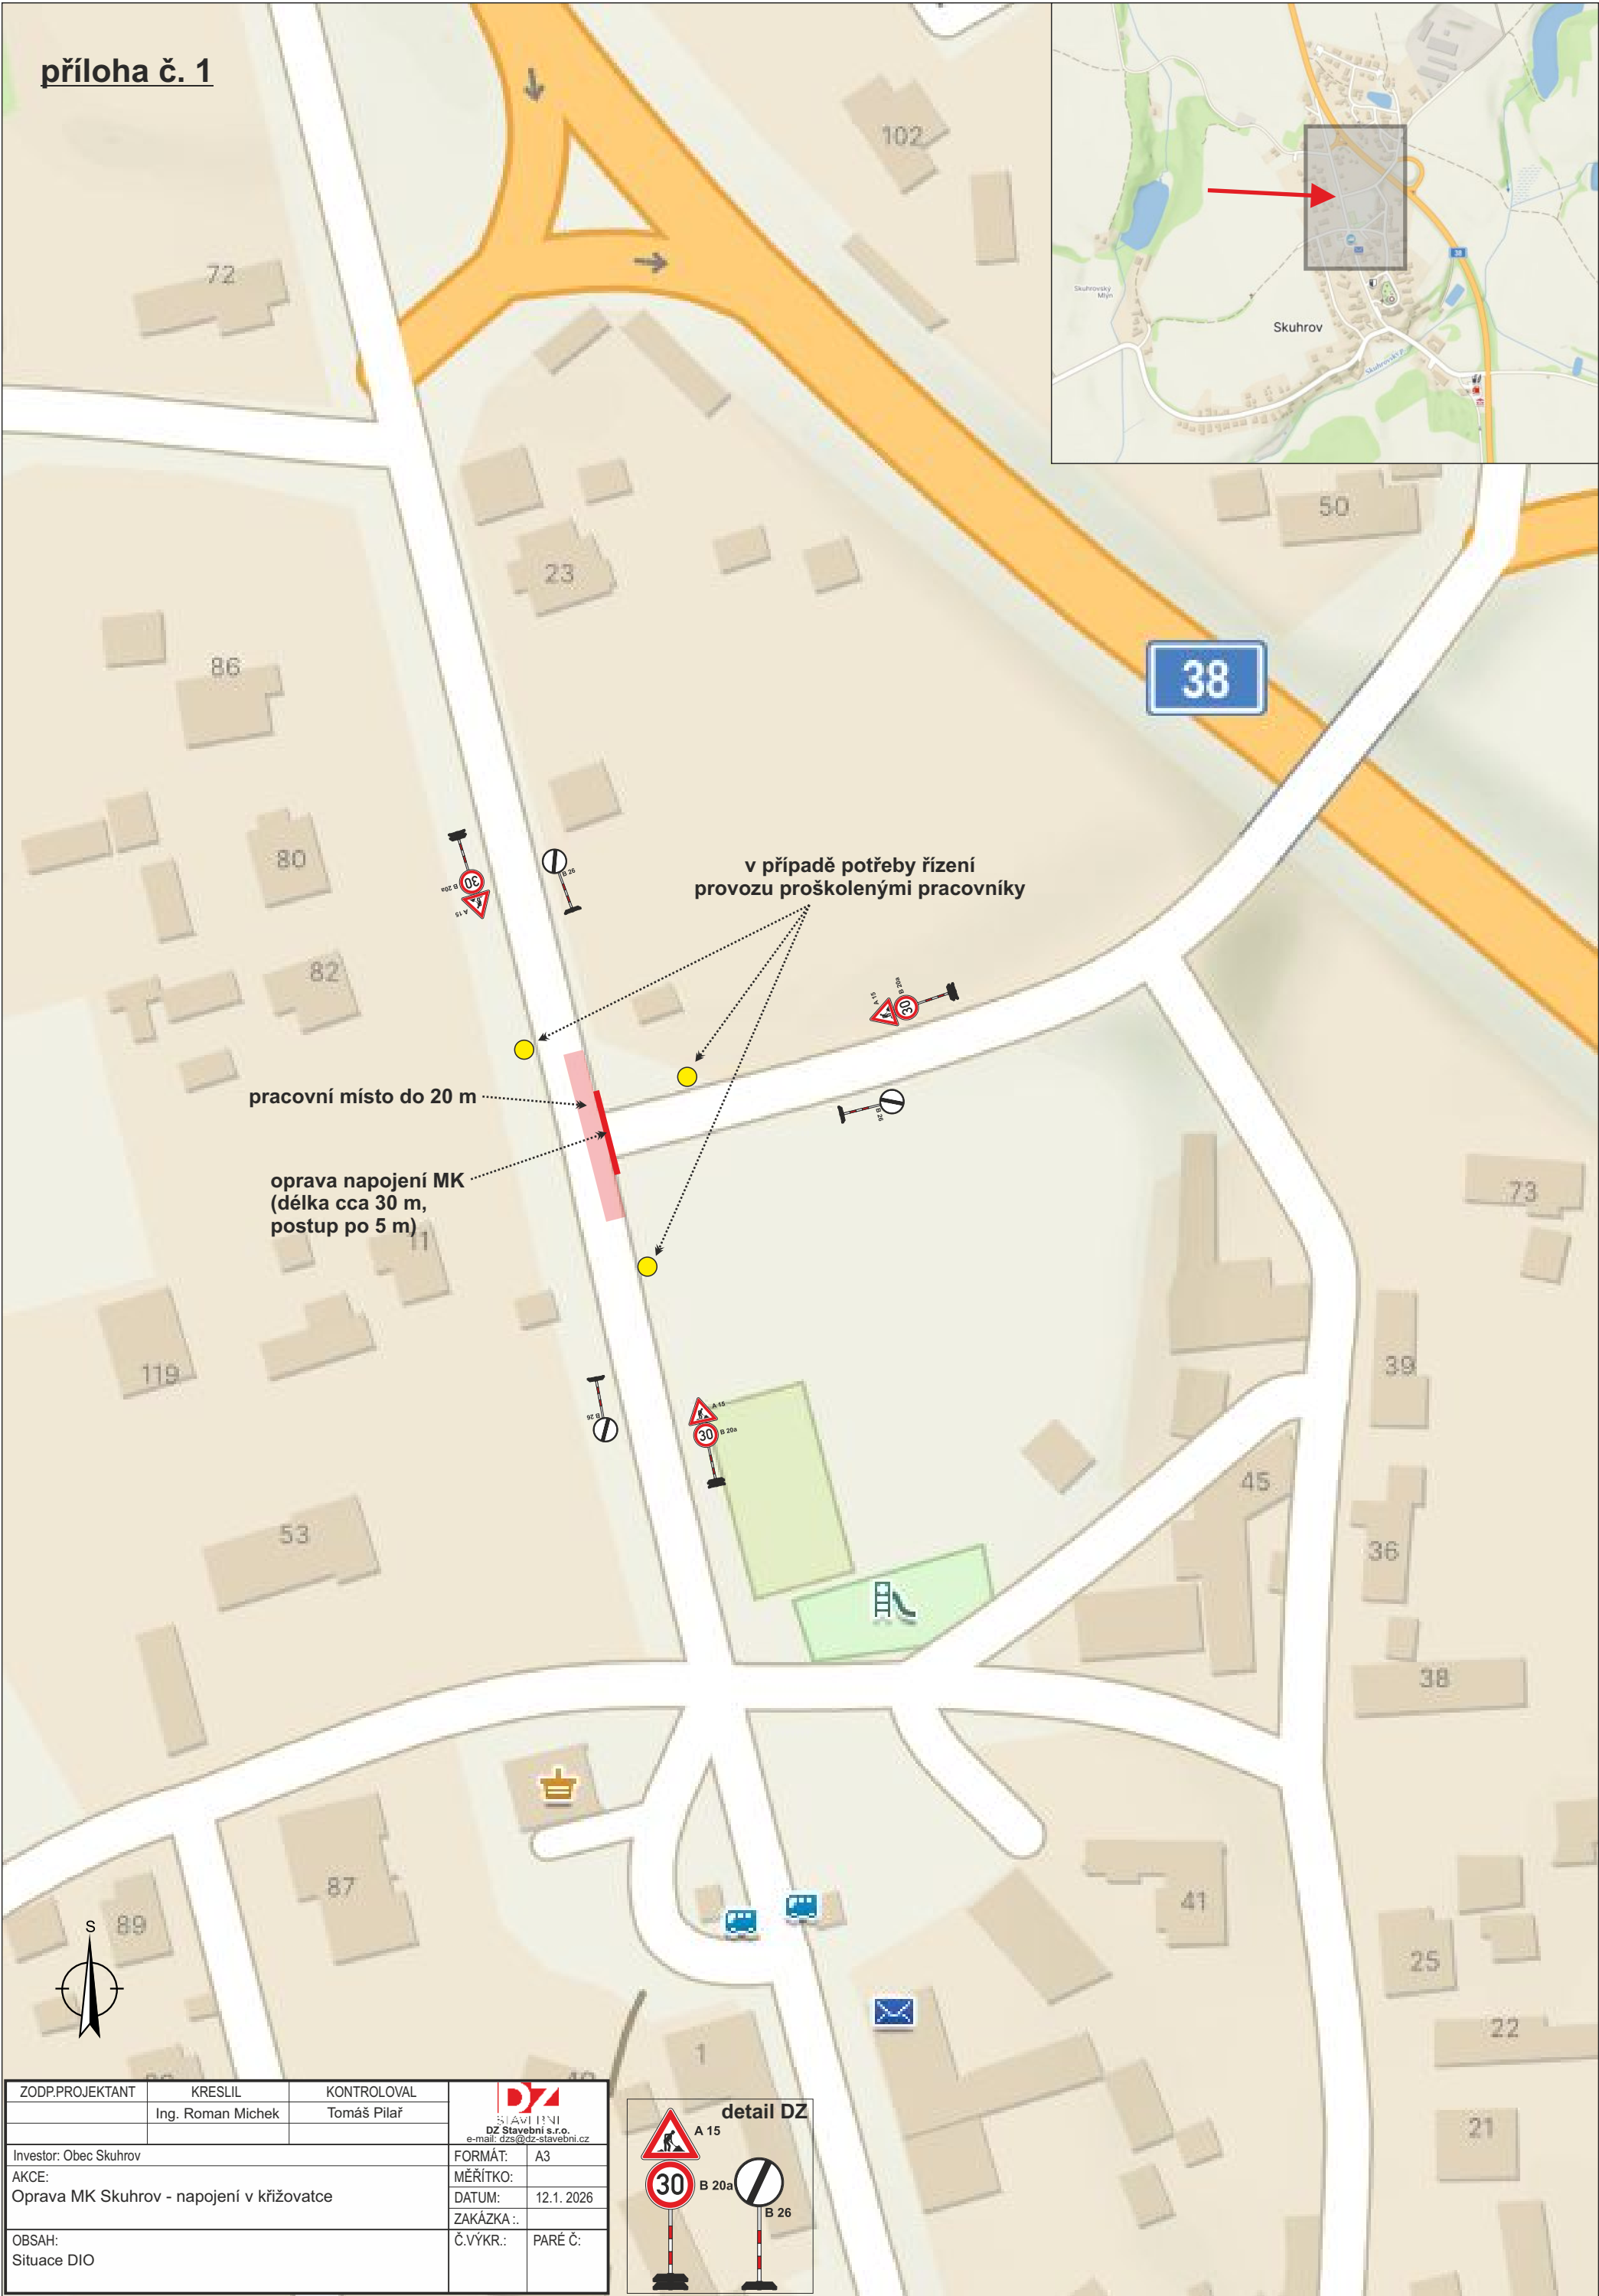

ZODP.PROJEKTANT	KRESLIL	KONTOLOVAL	 STAVEBNÍ DZ Stavební s.r.o. e-mail: dzs@dz-stavebni.cz
	Ing. Roman Michek	Tomáš Pilař	
Investor: Obec Skuhrov			FORMÁT: A3
AKCE:			MĚŘITKO:
Oprava MK Skuhrov - napojení v křižovatce			DATUM: 12.1. 2026
OBSAH:			ZAKÁZKA:.
Situace DIO			Č.VÝKR.: PARÉ Č:

